



Voorgevel




Rechtergevel




Doorsnede A-A


▼+7.824
▼+5.436
▼+3.060
▲+2.050
▼+1.000
▼+240
±0

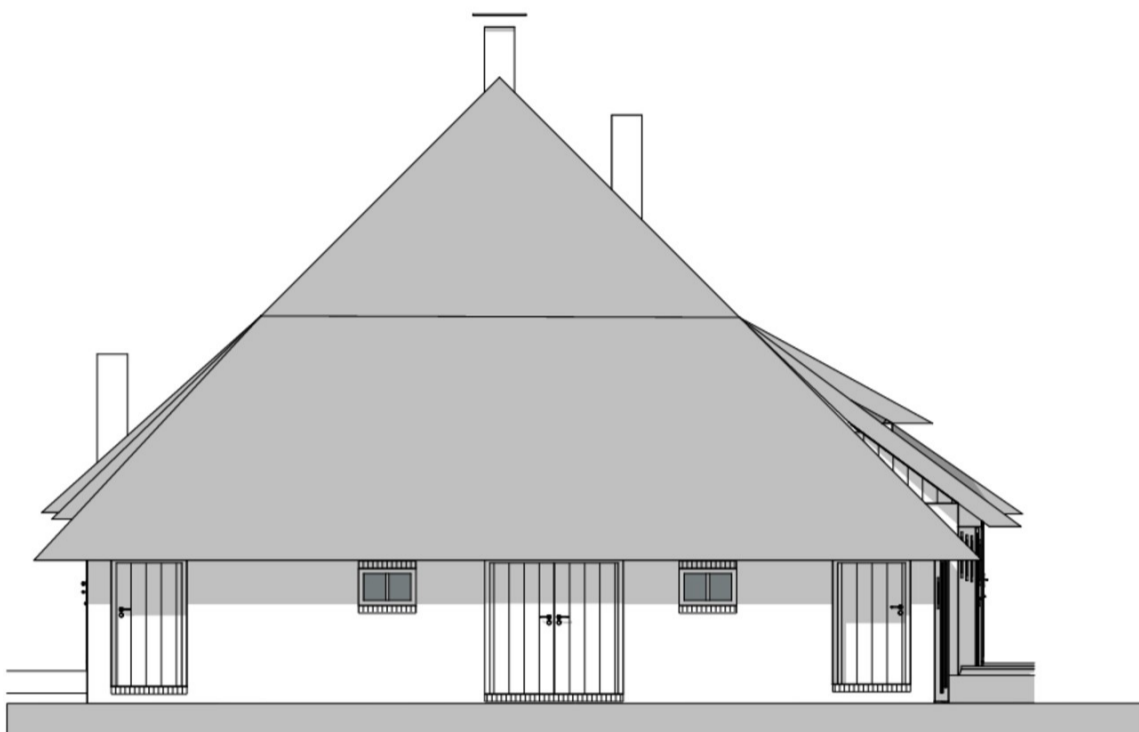

Achtergevel

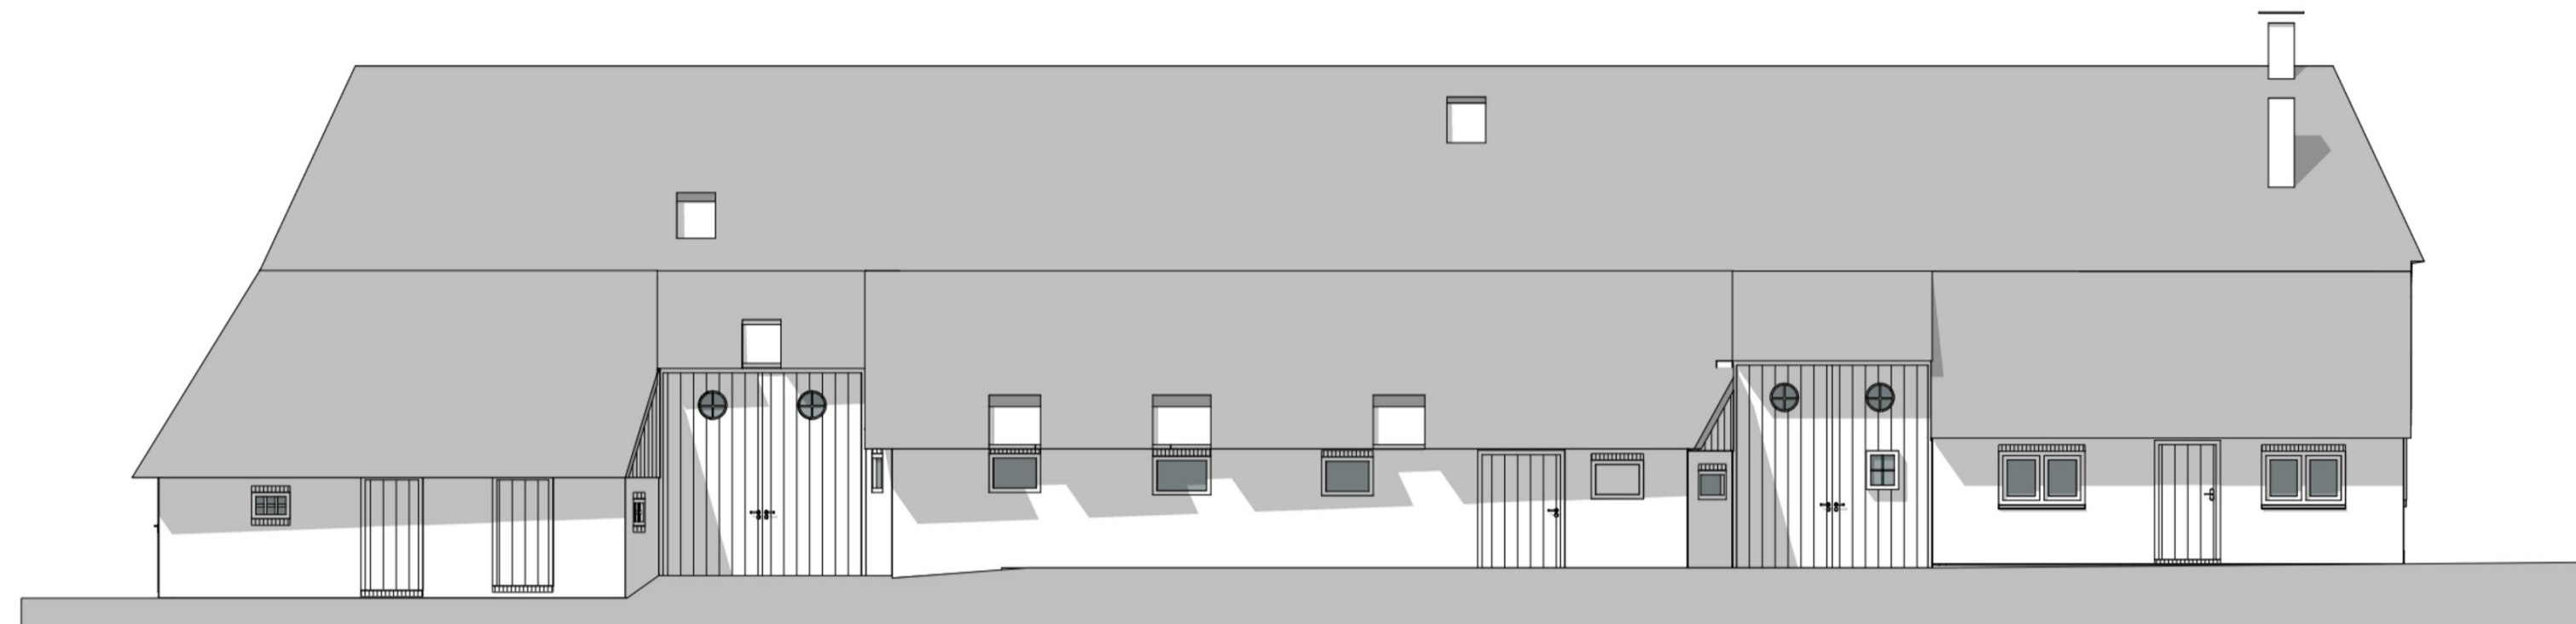


Linkergevel

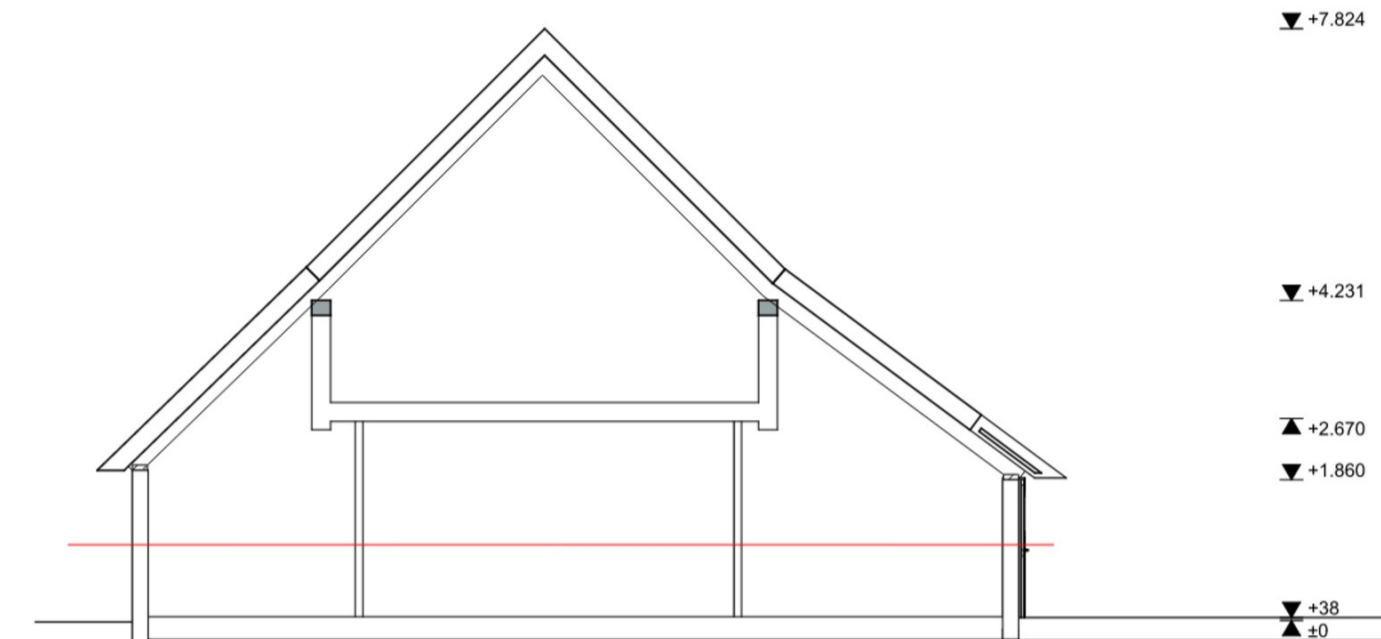


Doorsnede B-B

▼+7.824
▼+4.231
▲+2.670
▼+1.860
▼+38
±0

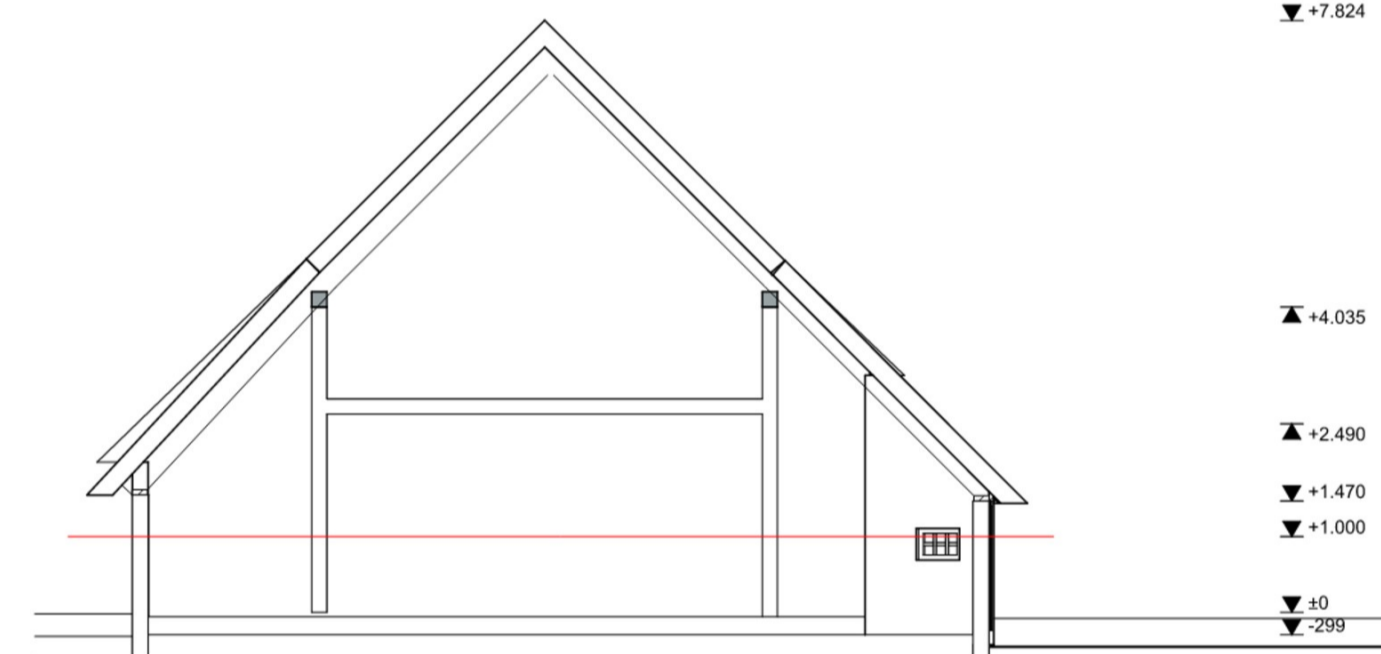


Doorsnede C-C


▼+7.824
▲+4.035
▲+2.490
▼+1.470
▼+1.000
▼±0
▼-299

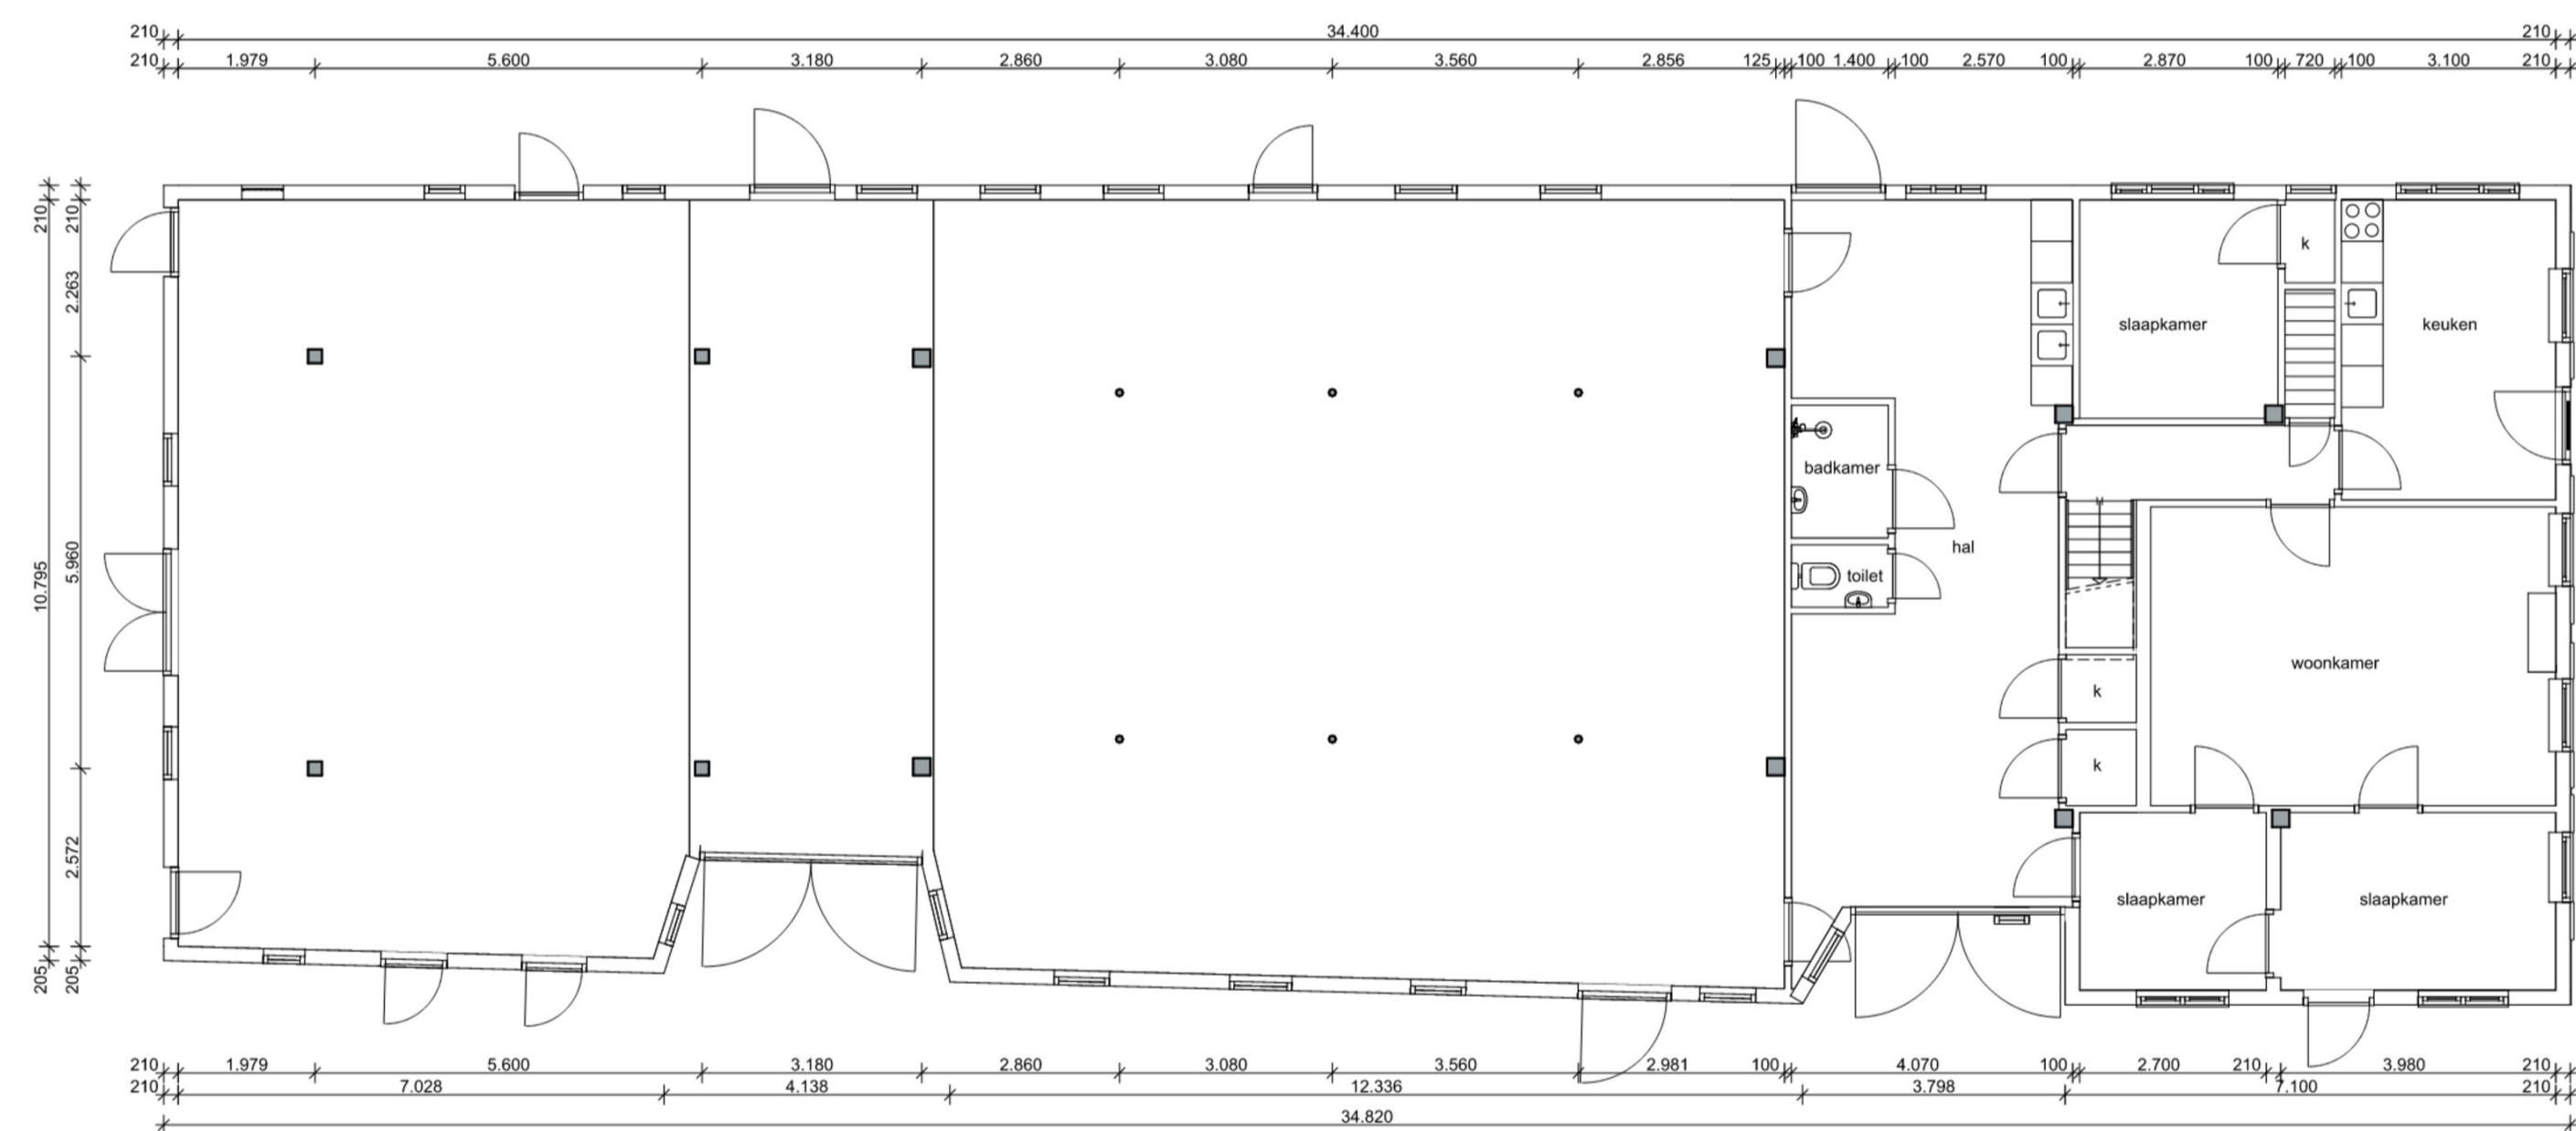

Begane grond

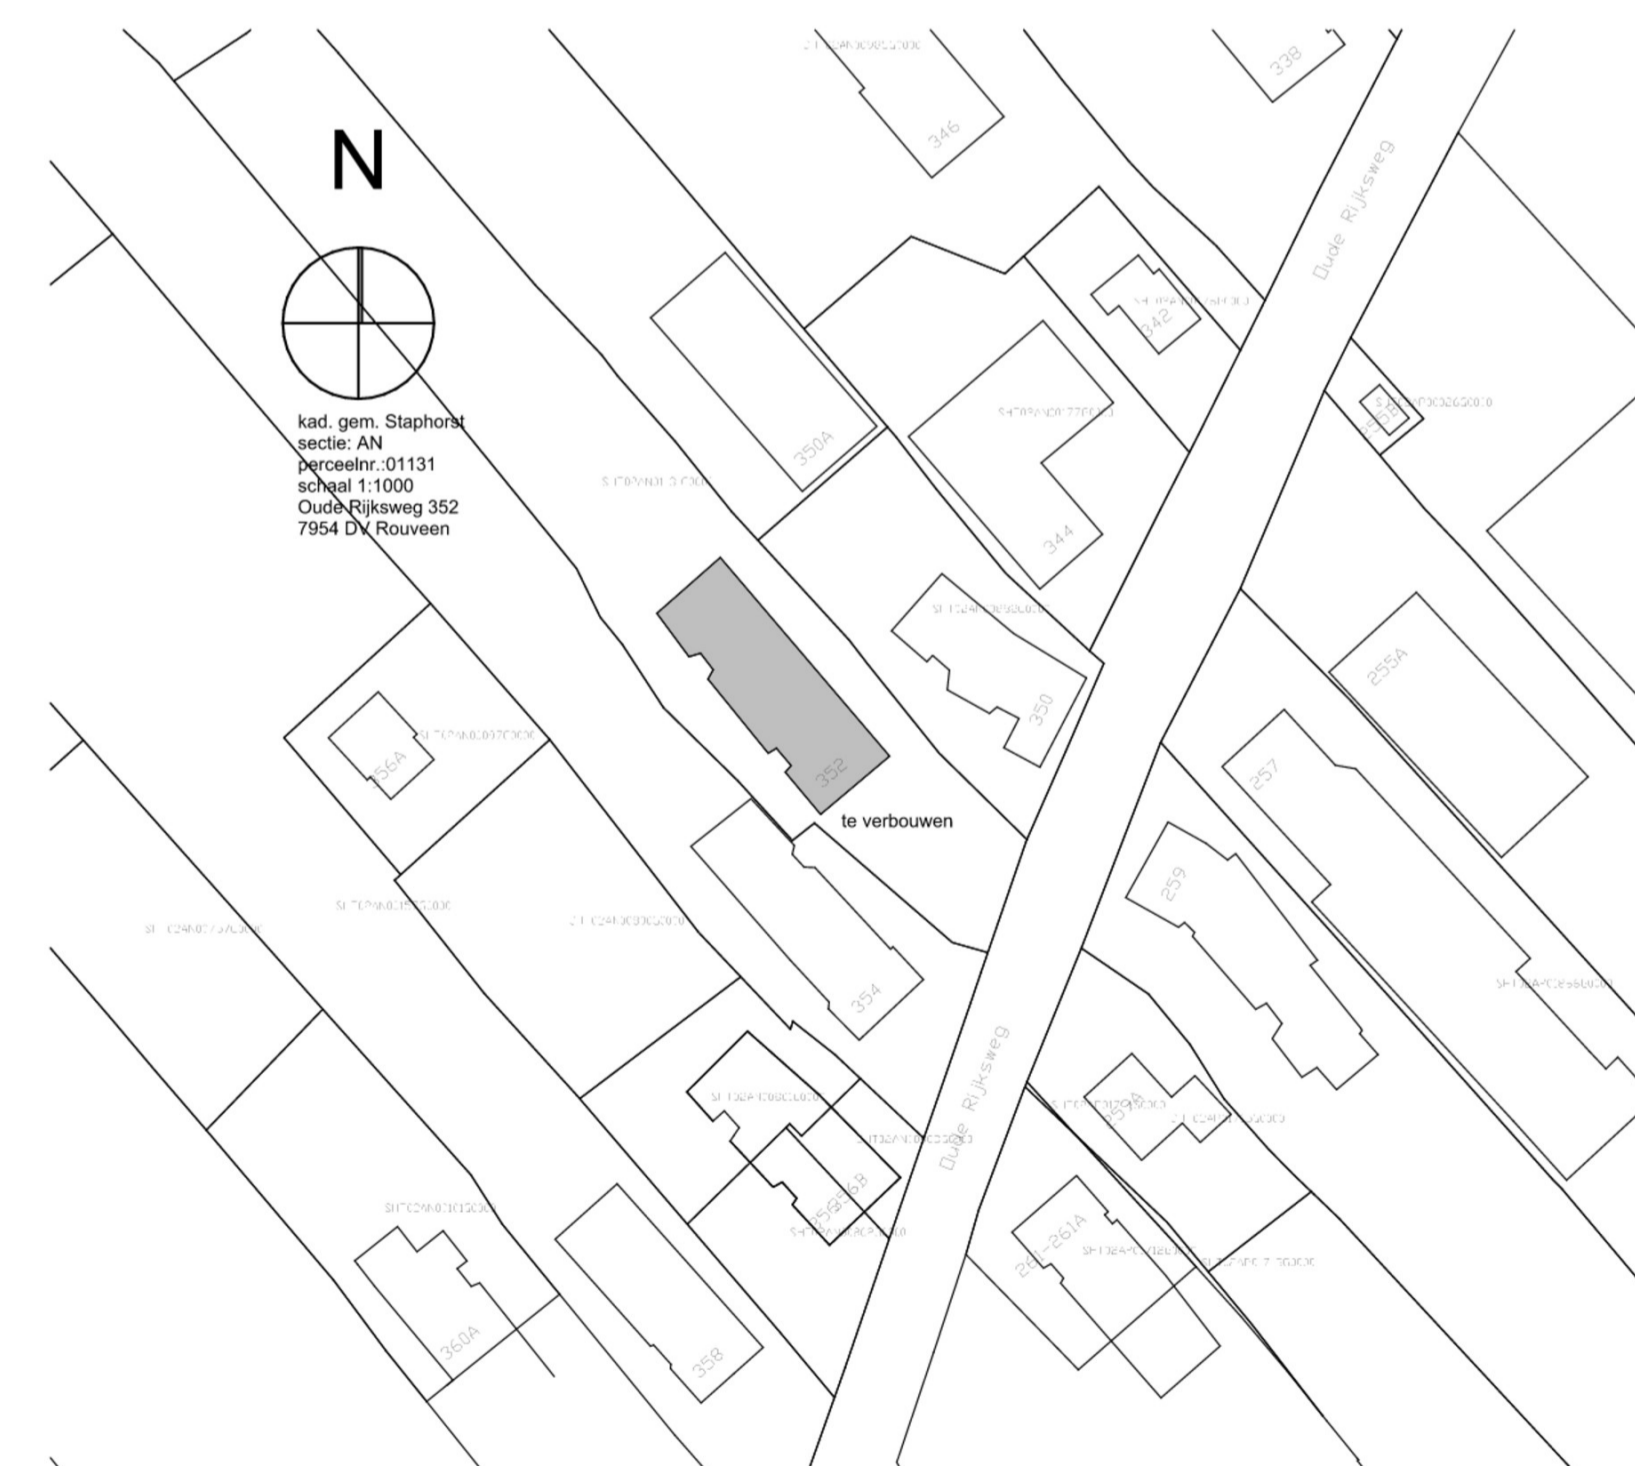

Project: **Verbouw en restauratie woonboerderij** Werknummer: 2401-2 Bladnummer:
Onderdeel: **bestaande situatie** 1
Schaal: **1:100**
Revisie F:
Revisie E:
Revisie D:
Revisie C:
Revisie B:
Revisie A:
Datum:
Kleine Oever 2 7941 BK Meppel tel: 0522 49 17 66 mail: info@vestus.nl web: www.vestus.nl 31-1-2024

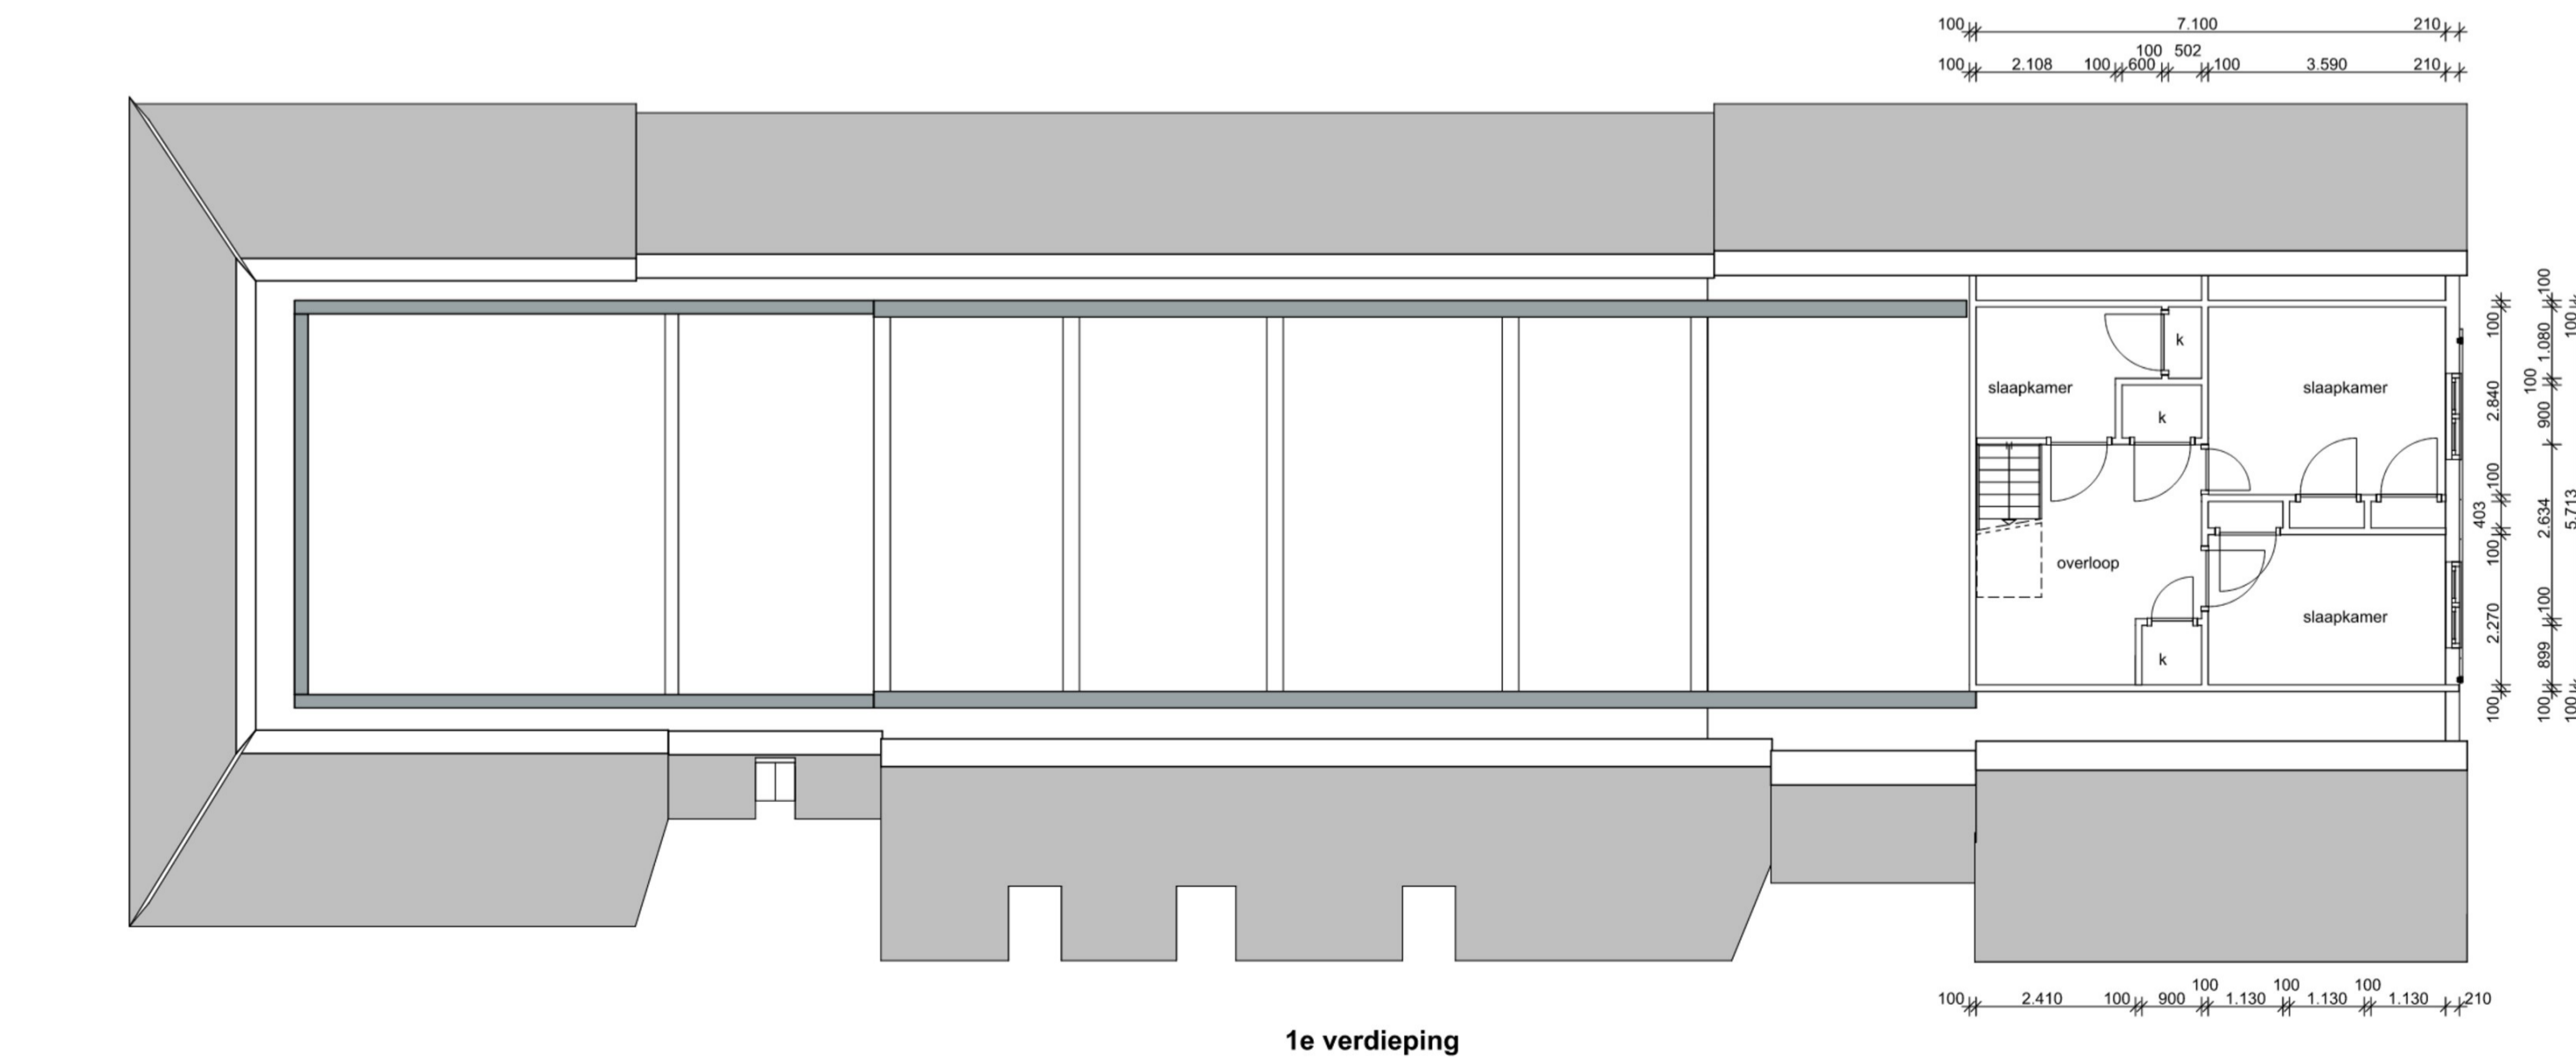

1e verdieping