


TEK. NR.: A-145-VB-001

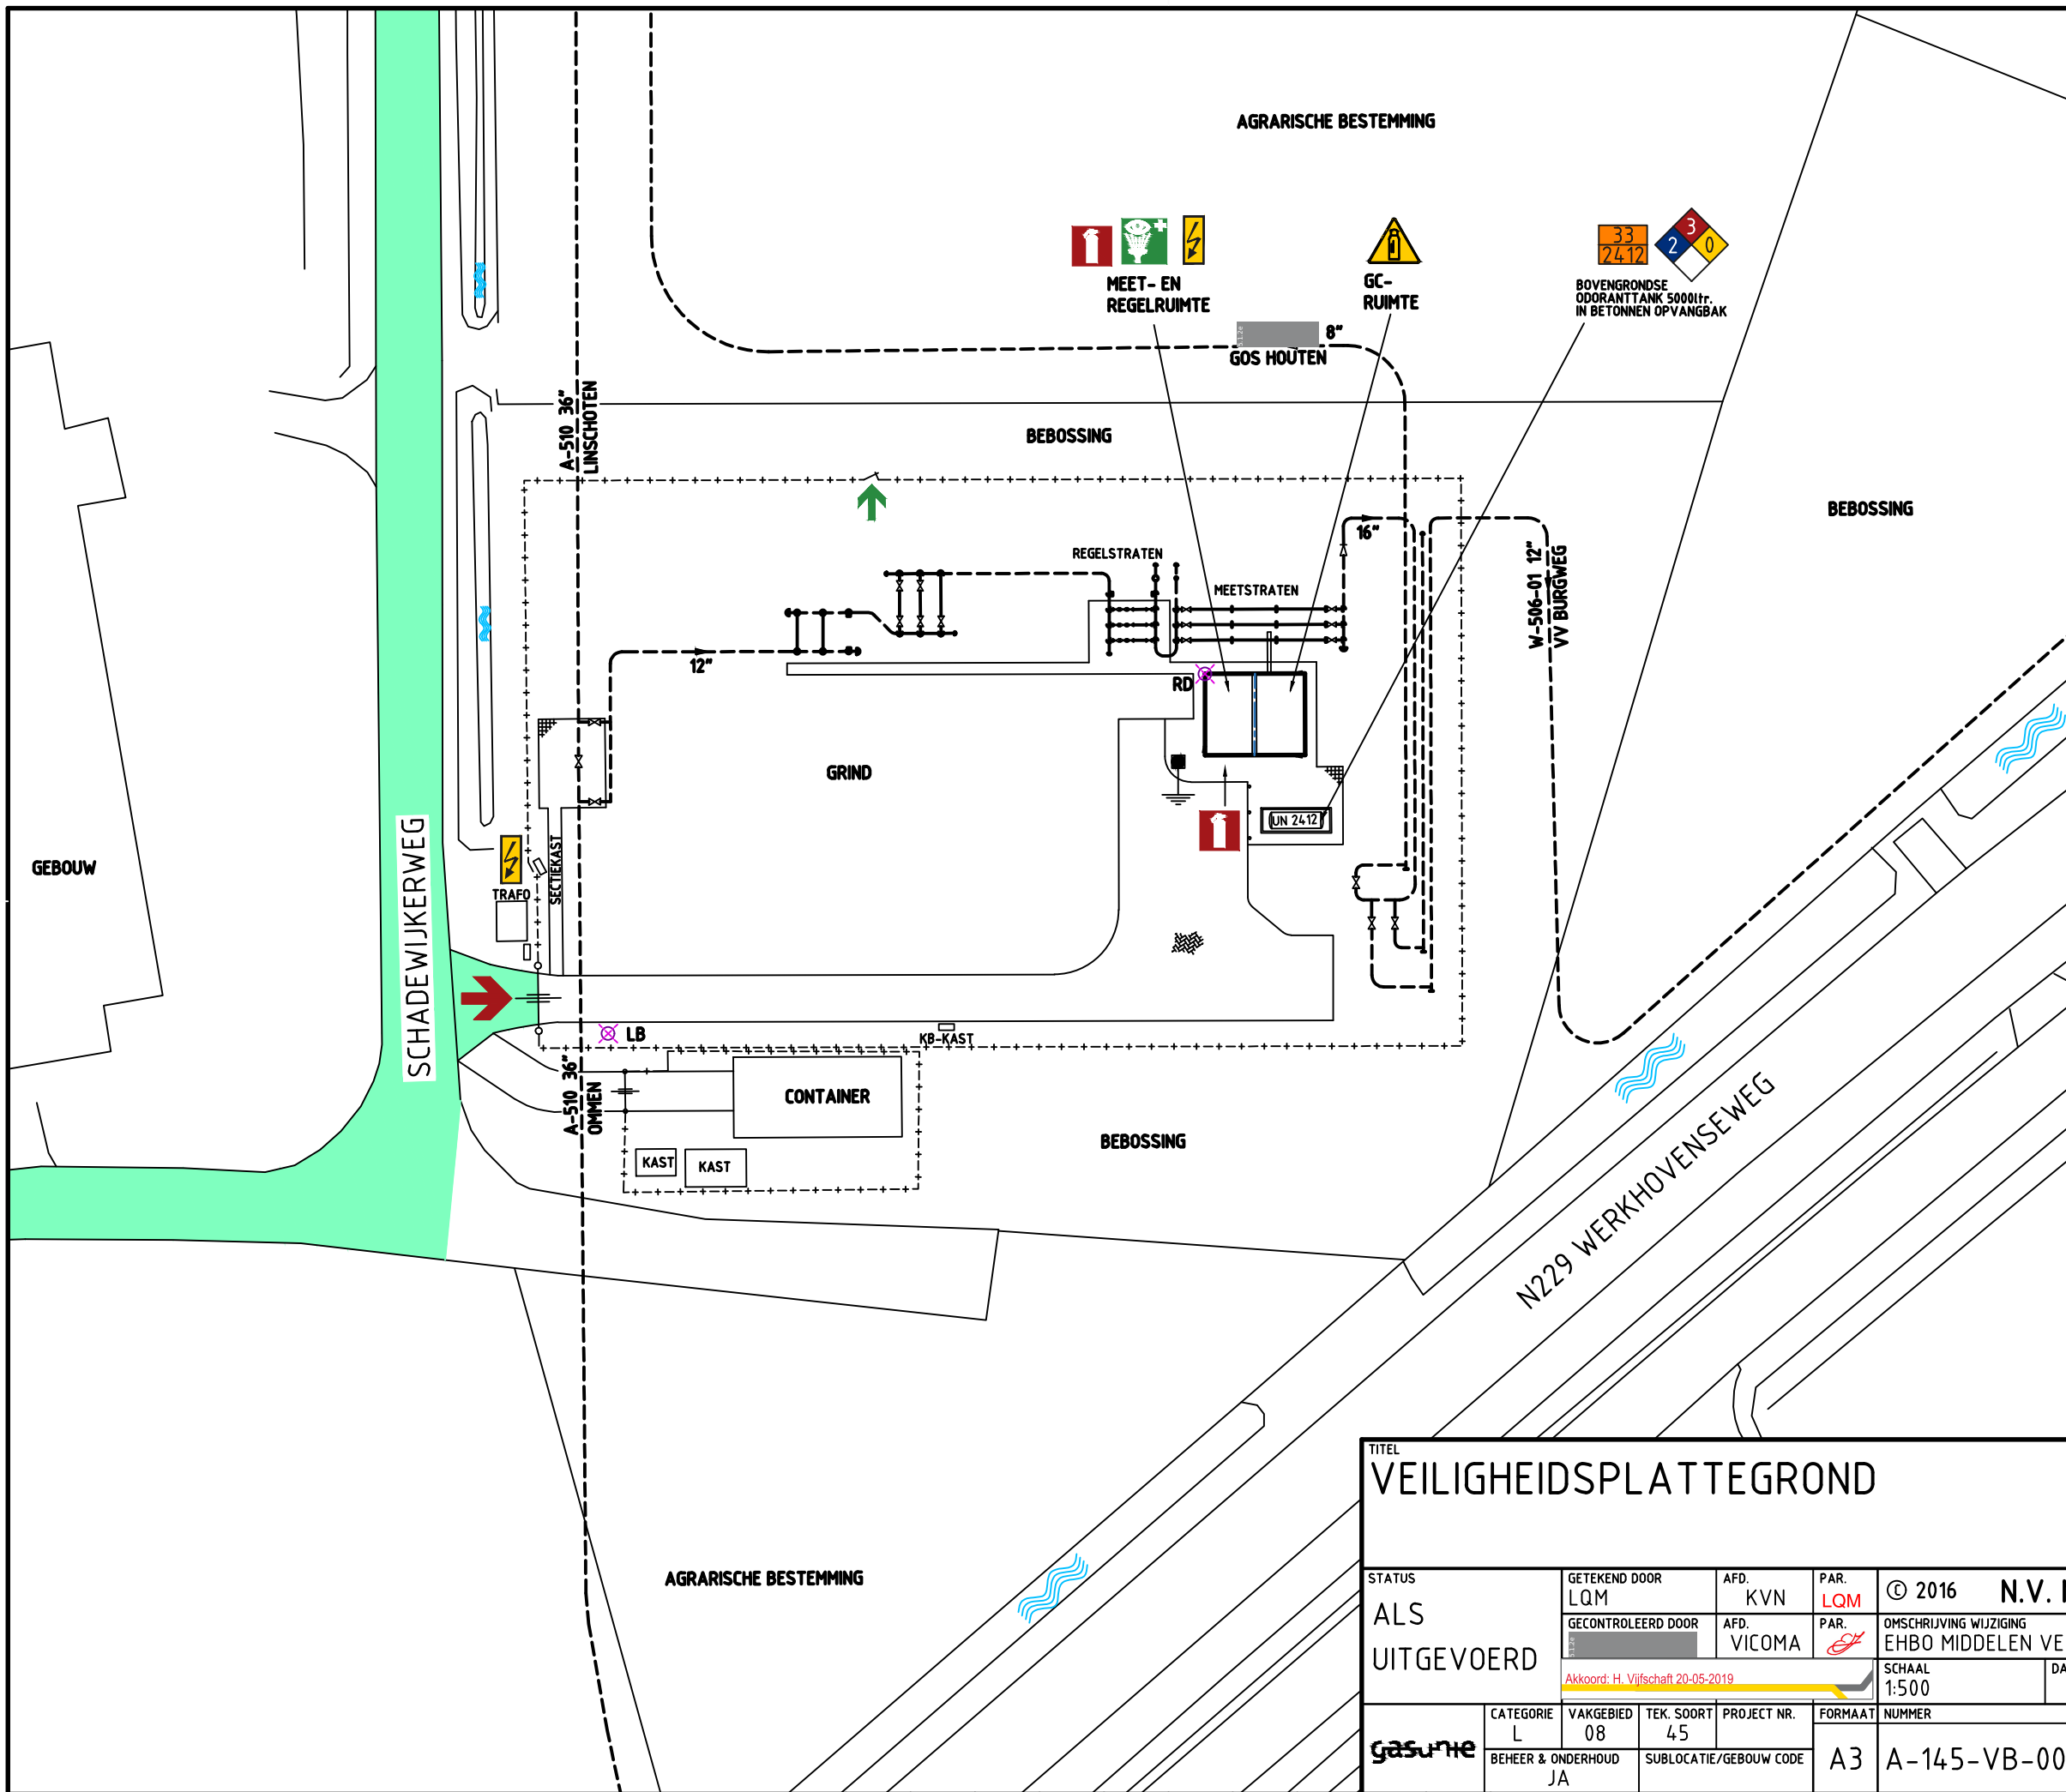

LEGENDA


-  BRANDBLUSSER
-  BRANDWEERINGANG
-  VLUCHTRROUTE
-  BERIJDBARE WEG
-  GASWERENDE SCHEIDING
-  SCHAKELKAST ELECTRICITEIT
-  (IJK)GASFLESSEN
-  IDENTIFICATIE GEVAARLIJKE STOF
-  GEVARENDIAMANT
-  OOGDOUCHE
-  AARDPUNT
-  LB LOCATIEBORD MET REGELS

BIJ "AKTIE" ZIE GELE KAART GASUNIE LEIDINGDIAMETER 16"

ALLE ONGECODEERDE LEIDINGEN/OPKOMERS BEVATTEN AARDGAS ONDER HOGE DRUK

RIJKSDRIEHOEKCOORDINAAT
 RD = 144187.930 , 450586.607

BIJBEH. LOCATIESCHEMA:
 A-690-S-097 / W-506-05-S-6287

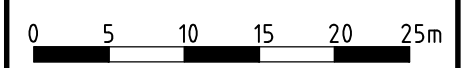

TITEL		VEILIGHEIDSPATTEGROND			BEDRIJFSNOODPLAN		
					MR ODIJK		
STATUS	GETEKEND DOOR	AFD.	PAR.	© 2016 N.V. NEDERLANDSE GASUNIE			
ALS	LQM	KVN	LQM				
UITGEVOERD	GECONTROLEERD DOOR	AFD.	PAR.	OMSCHRIJVING WIJZIGING	GETEKEND BIJ		
		VICOMA		EHBO MIDDELEN VERWIJDERD	VICOMA		
	Akkoord: H. Vijfschaft 20-05-2019			SCHAAL	DATUM 1e UITGAVE	DATUM WIJZIGING	
				1:500	2014-11-25	2019-05-15	
CATEGORIE	VAKGEBIED	TEK. SOORT	PROJECT NR.	FORMAAT	NUMMER		
L	08	45		A3	A-145-VB-001		
BEHEER & ONDERHOUD		SUBLOCATIE/GEBOUW CODE					WIJZ. NR.
JA							3

Legenda toegepaste uitzonderingsgrondslagen

In dit document zijn gegevens definitief geanonimiseerd op grond van:

Wet	Artikel	Omschrijving	Pagina's
Wet open overheid	Art. 5.1 lid 2 sub e	De eerbiediging van de persoonlijke levenssfeer	1