



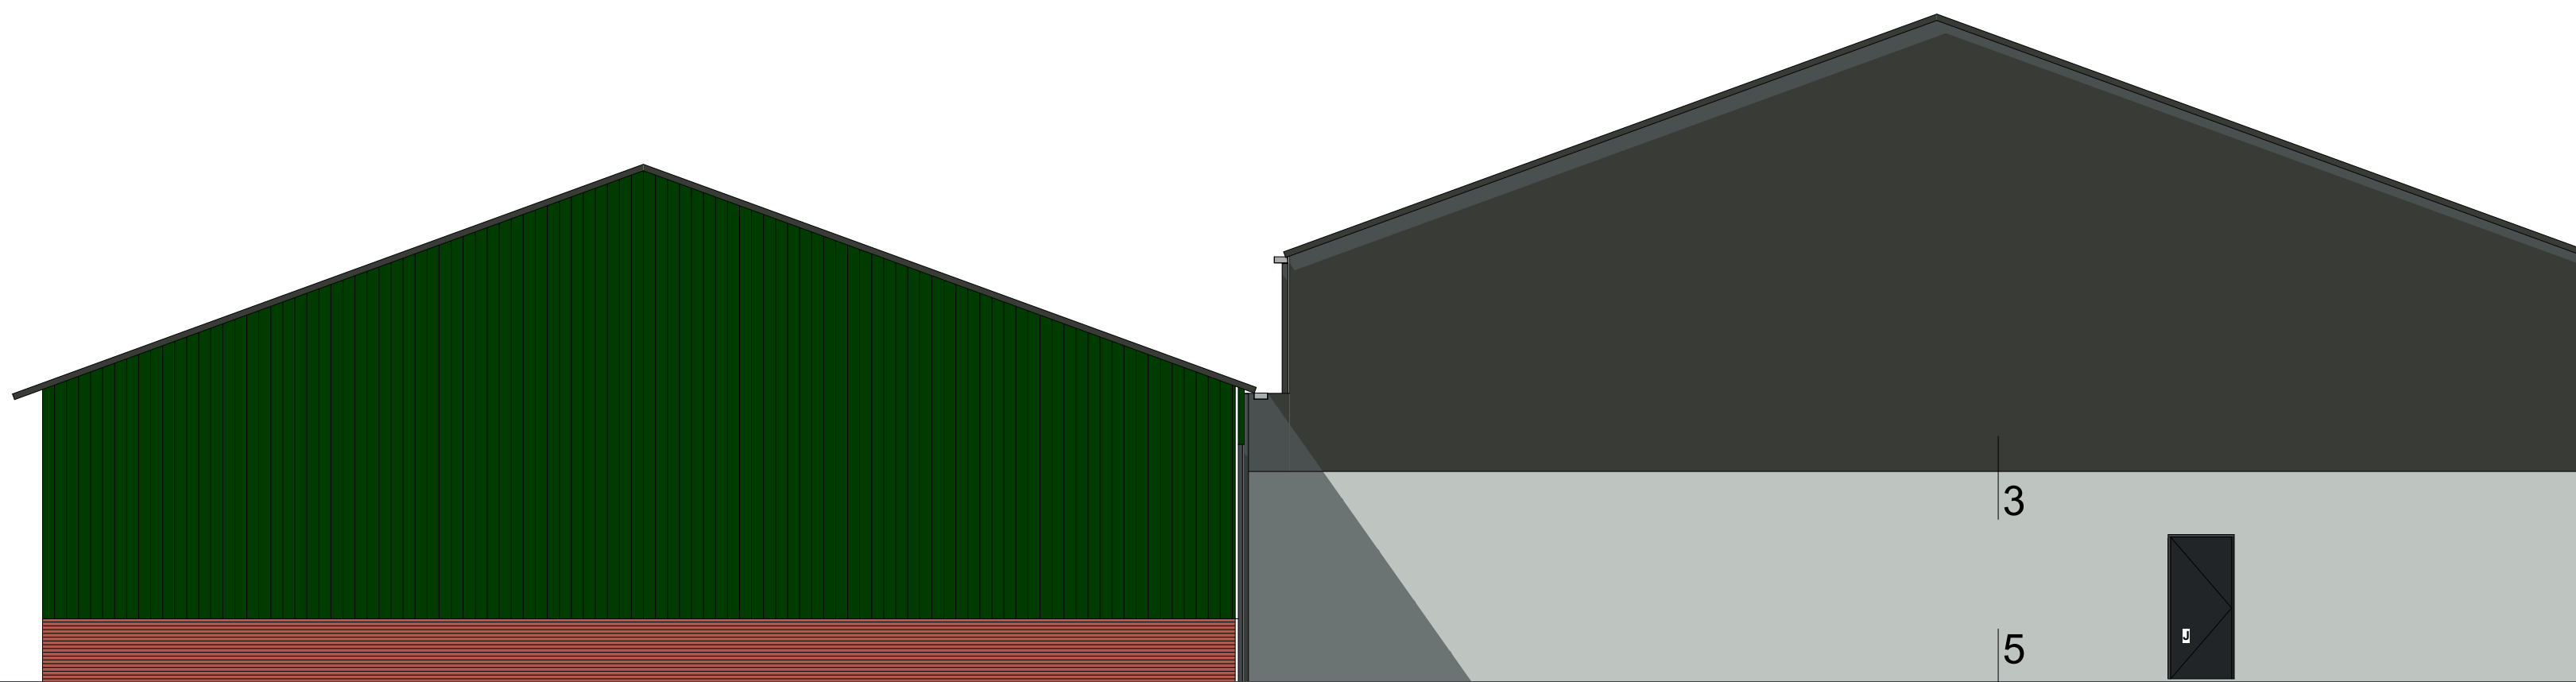


VOORGEVEL

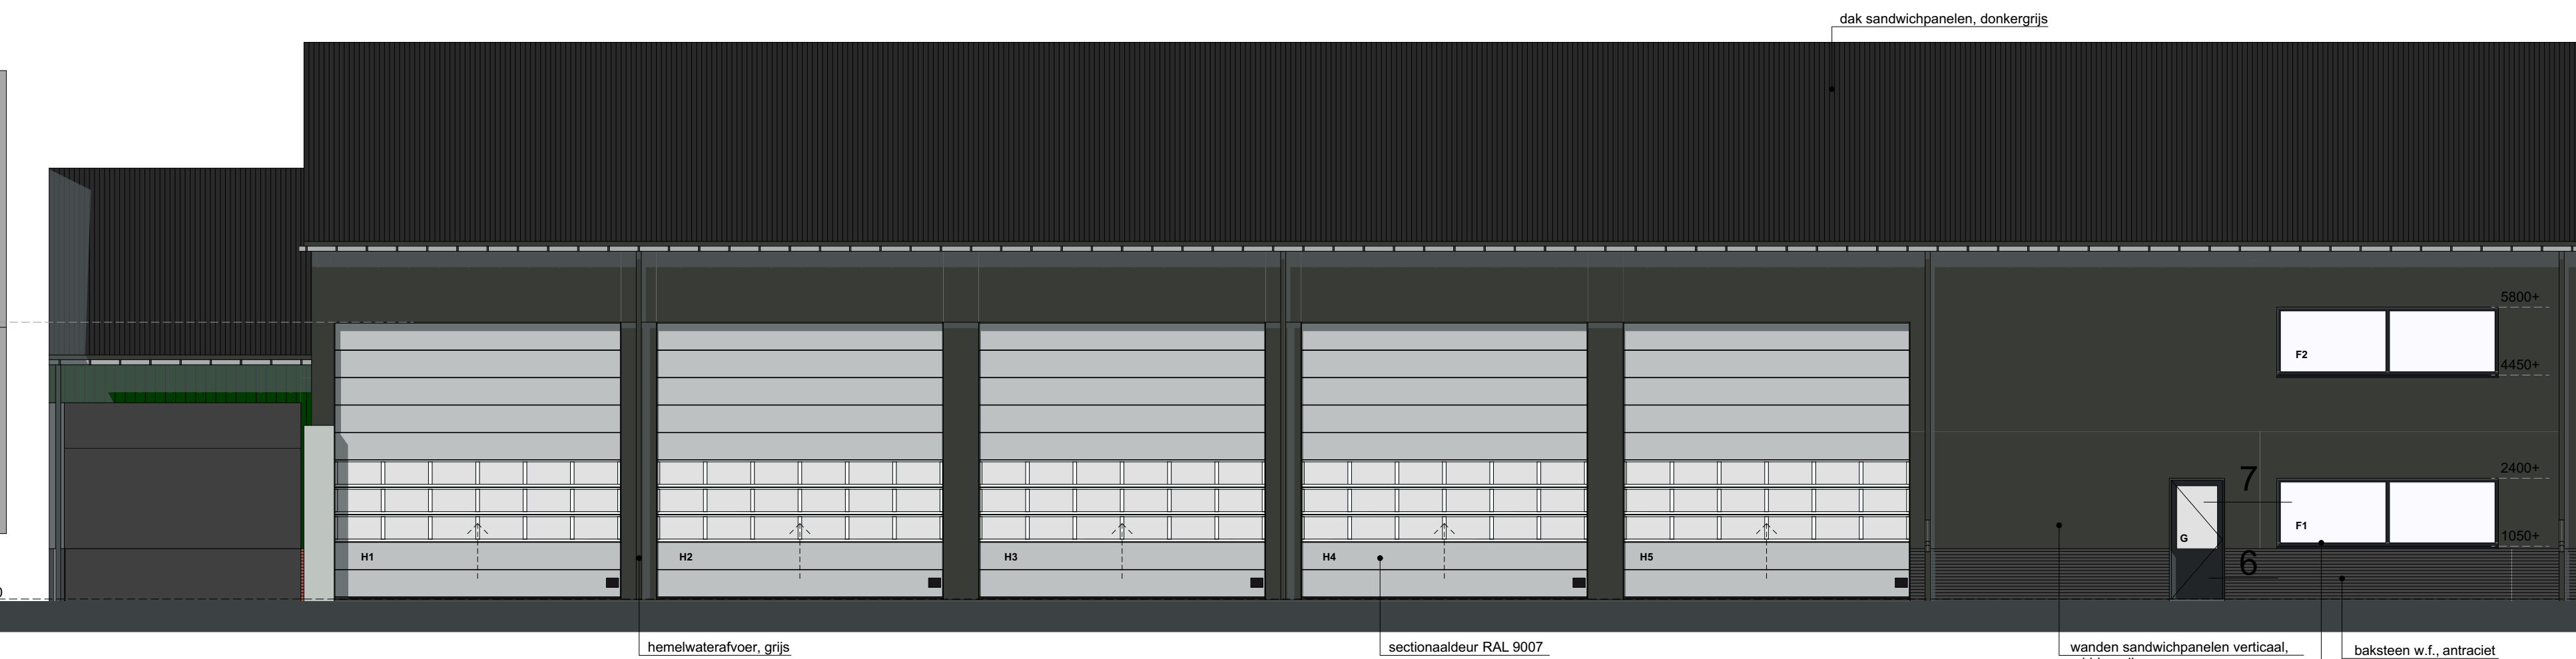


ACHTERGEVEL




LINKERGEVEL

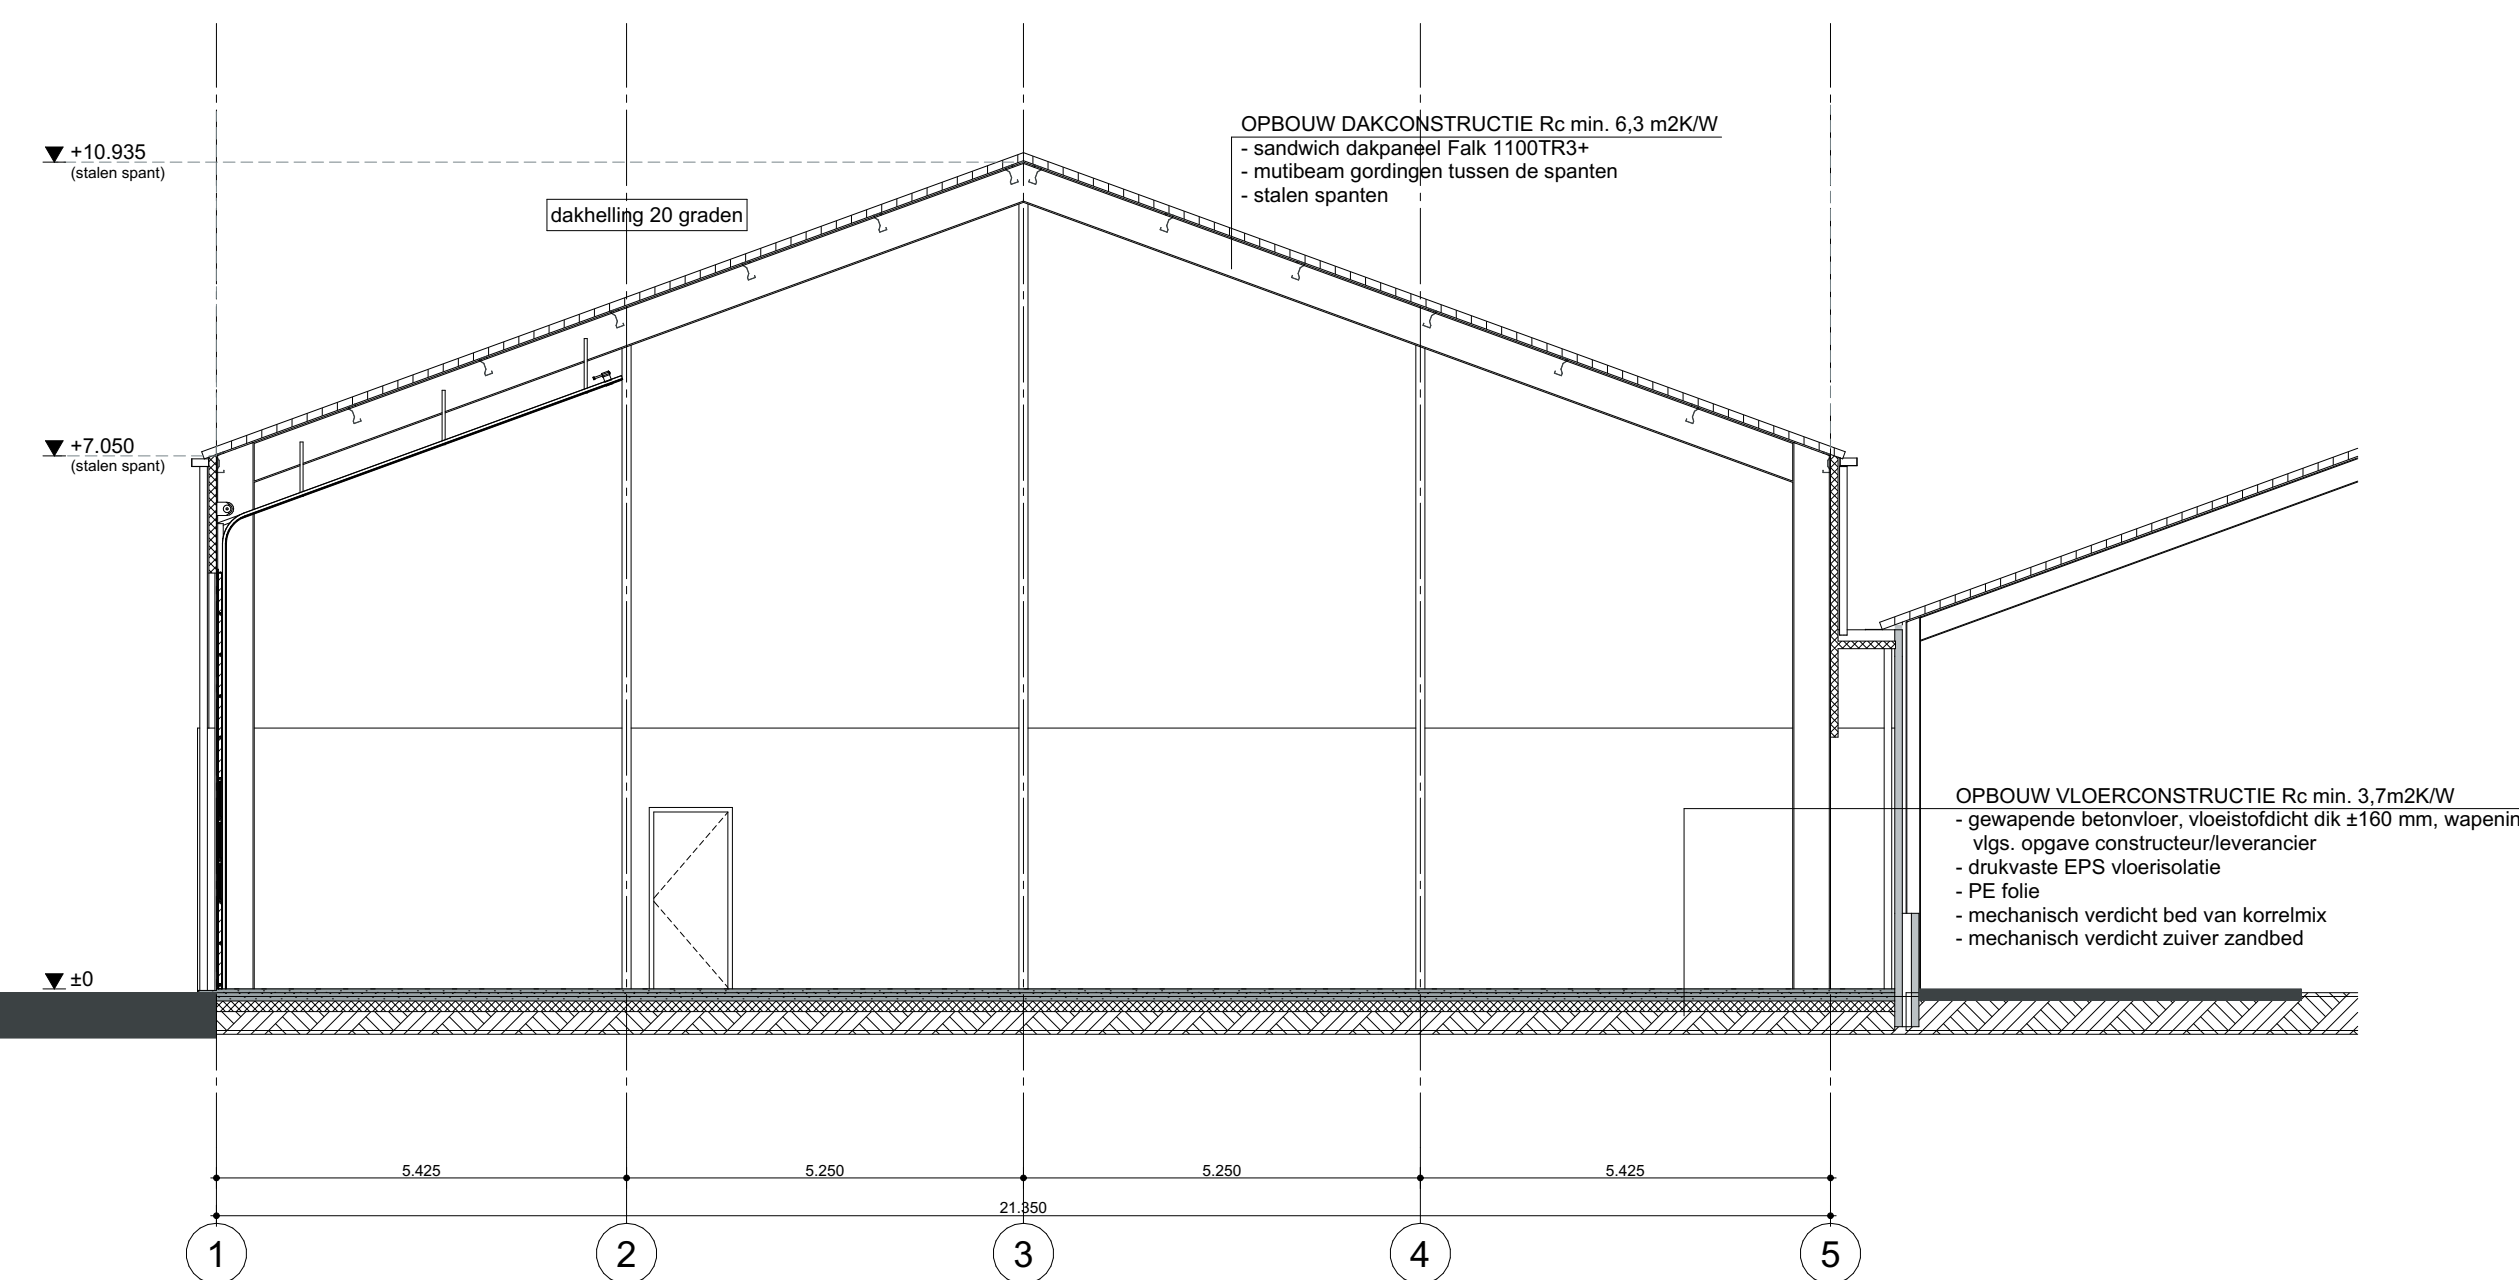


DOORSNEDE B-B

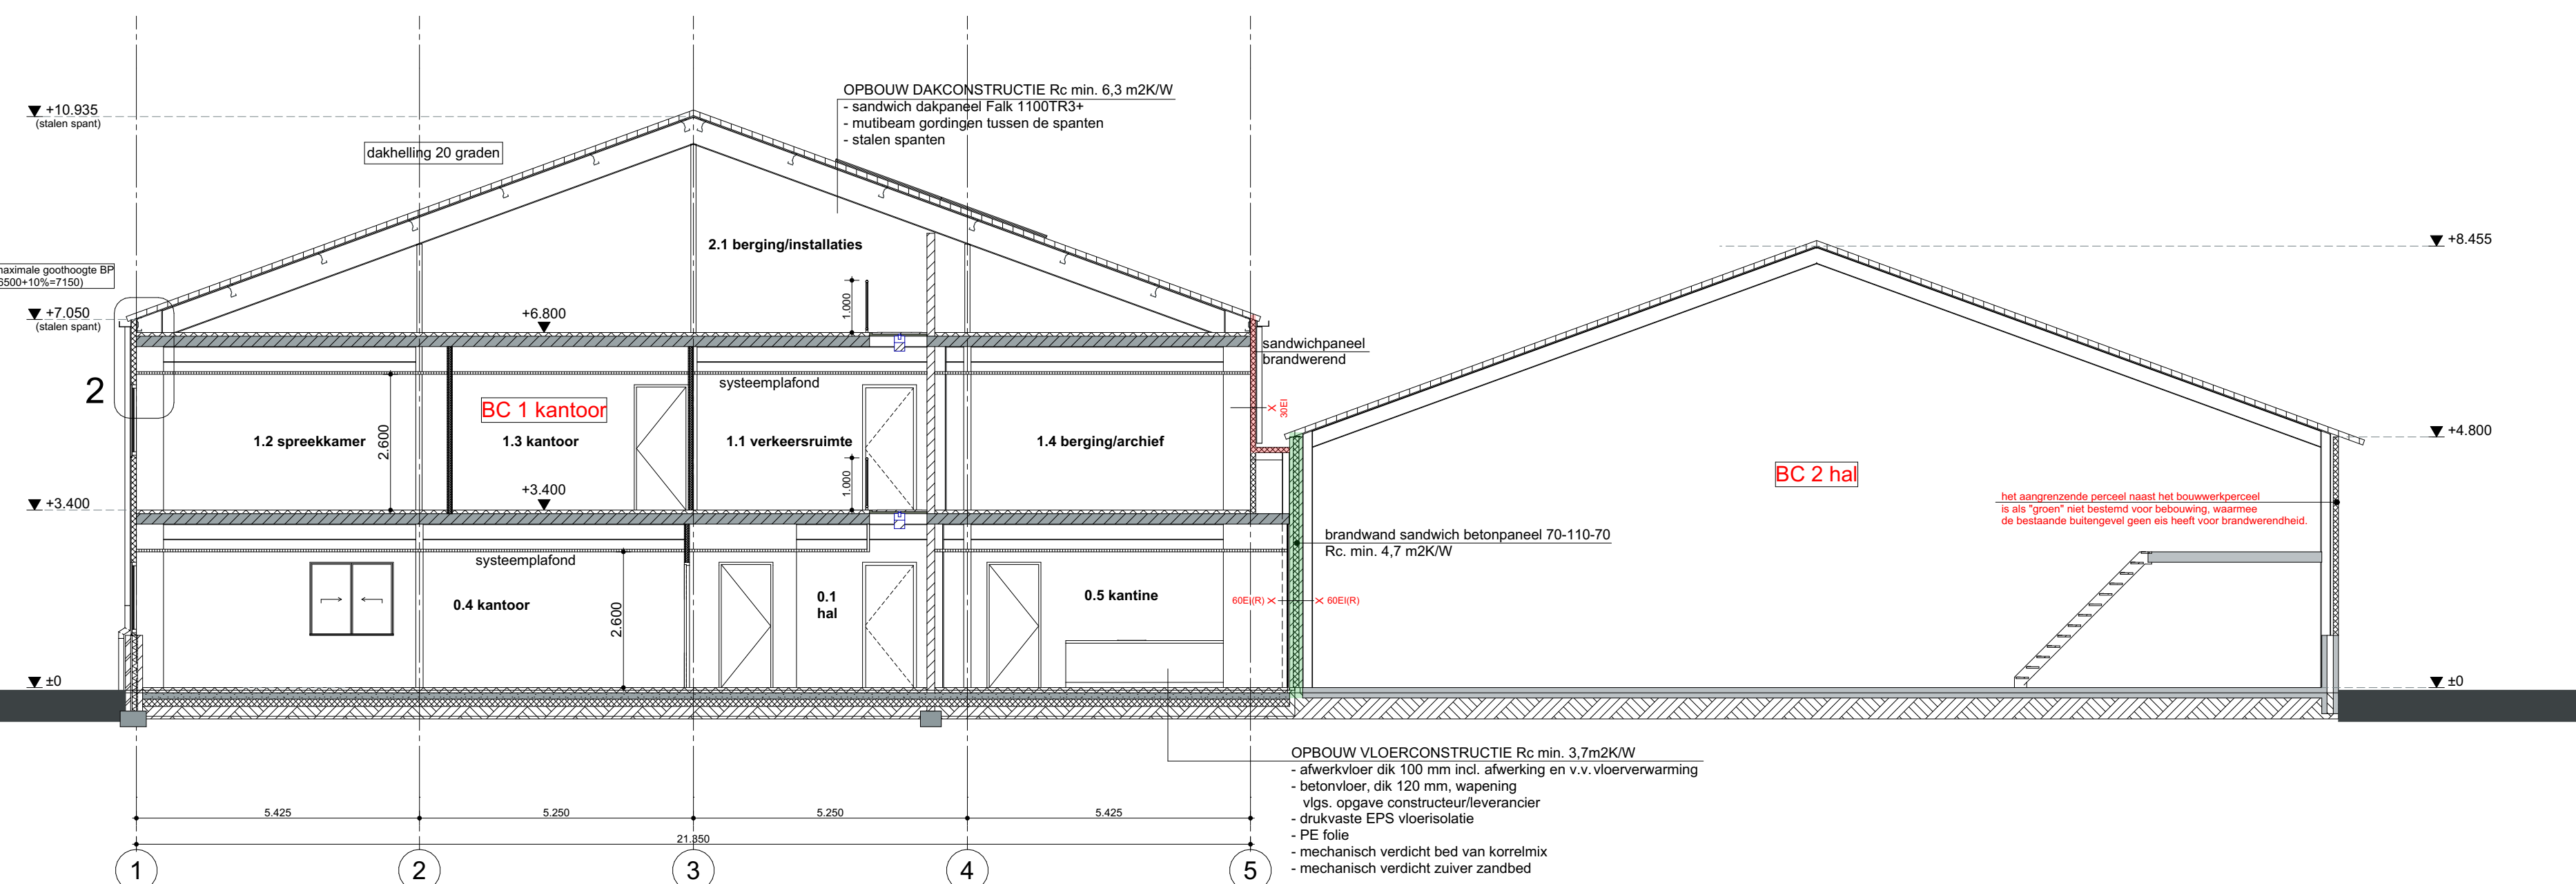

DOORSNEDE A-A

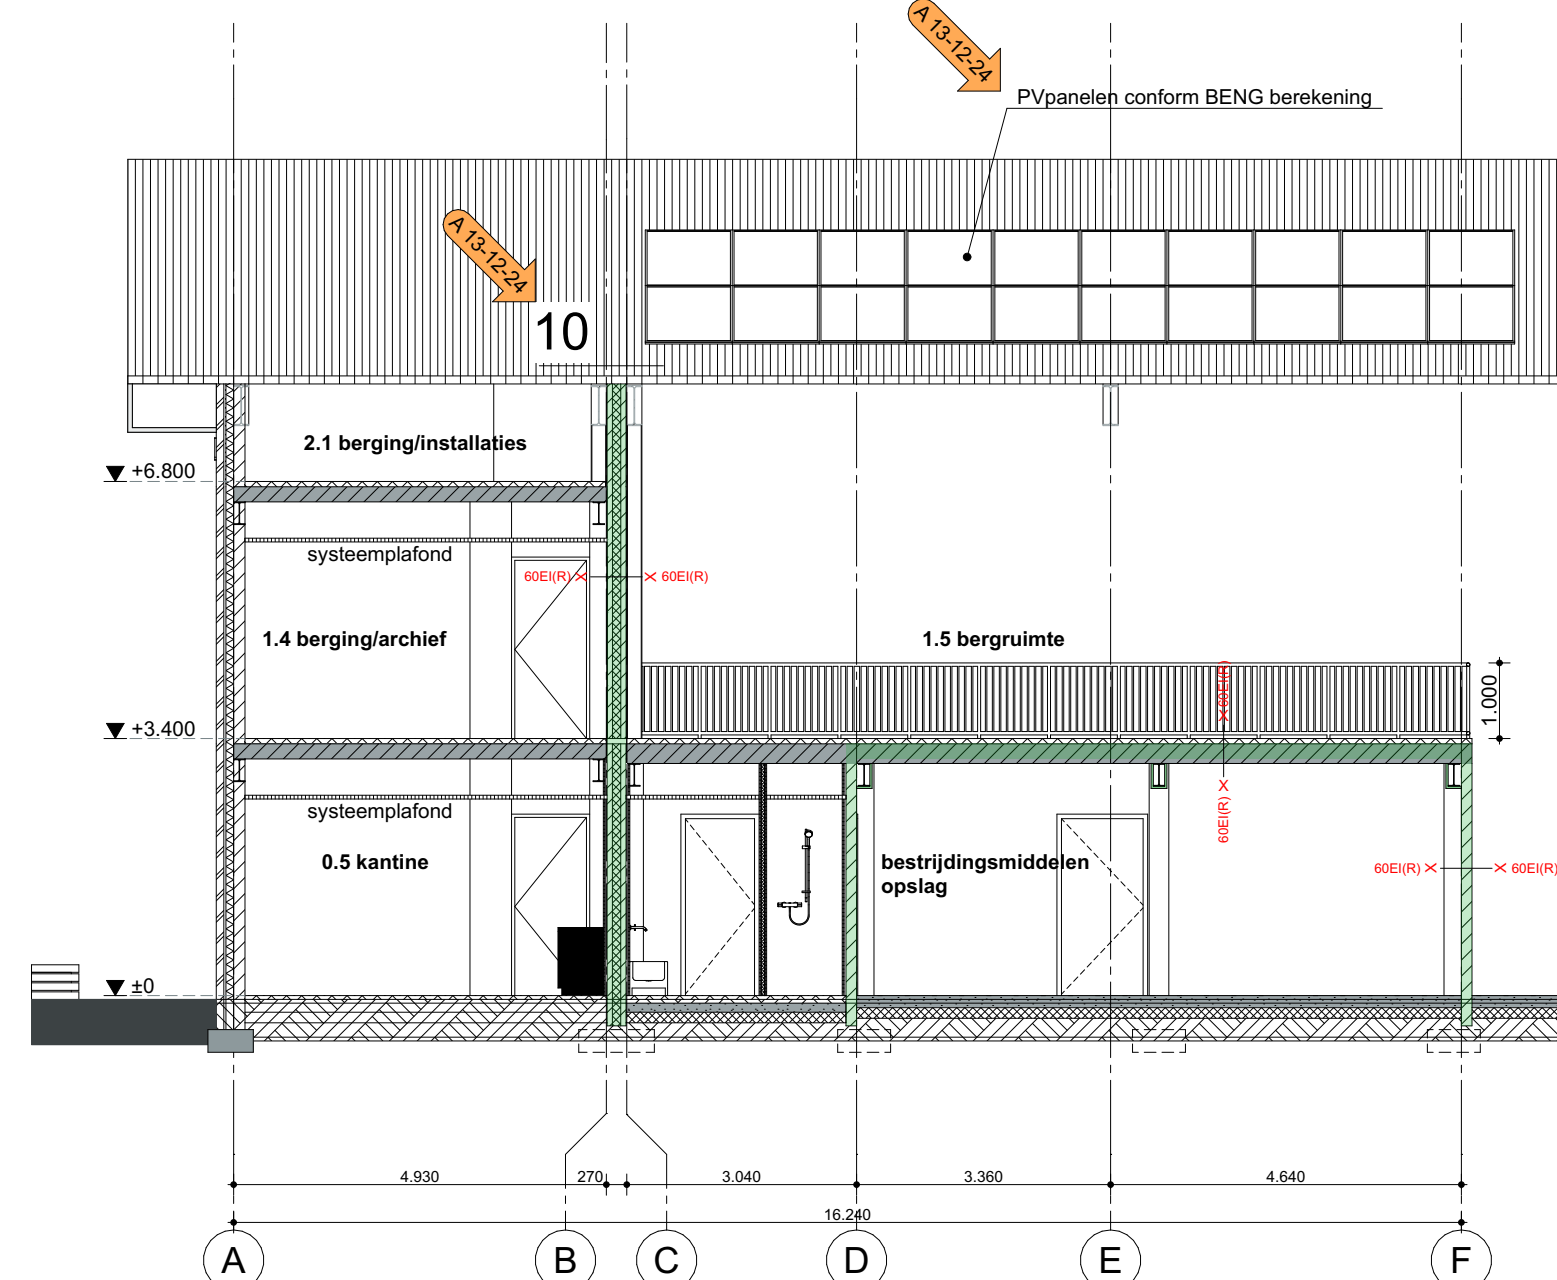

DOORSNEDE C-C

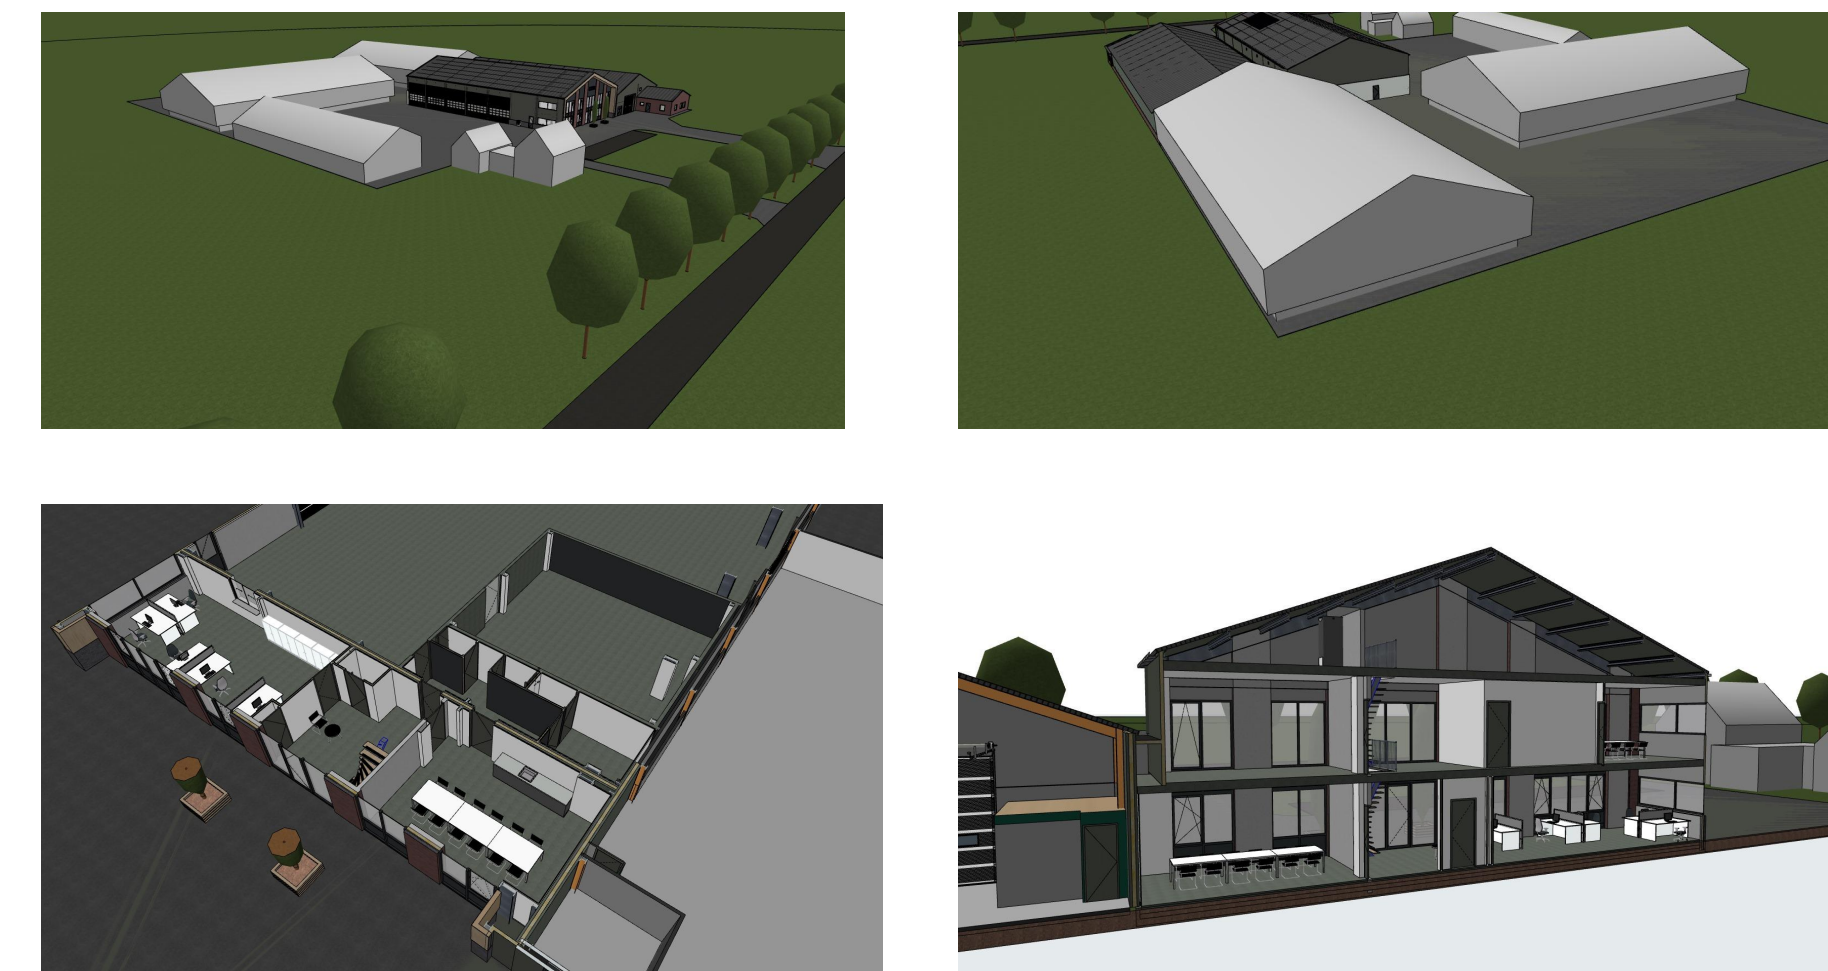

RENVOOI:
- ZIE RENVOOI ALGEMEEN, tekeningnr. TO1-01

**Driessen
Architectuur**
DE NIEUWE ARCHITECT

project: Nieuwbouw bedrijfsruimte
Paardekopweg 10, 5754PZ Deurne
onderwerp: OMGEVINGSVERGUNNING
Gevels-doorsneden

projectnr: 23041
tekening: TO1-02
datum: 06-07-2024
formaat: 594x1050
schaal: 1:100
getekend: LvH/EF

Sint Annalaan 10 - 5804AJ VENRAY - Tel 0478-769059 - info@driessenarchitectuur.nl - www.driessenarchitectuur.nl - Reg.1.980515.016

Het auteursrecht rust bij Driessen Architectuur, zonder toestemming mag deze tekening niet verspreiden, verspreiden of gereproduceerd worden.