Algemeen

Alle maatvoeringen in het werk, en op tekening, te controleren en nader af te stemmen door alle uitvoerenden. De afmetingen van de eventuele bestaande gebouwonderdelen zijn zo waarheidsgetrouw mogelijk vastgelegd. De maten zijn eventueel overgenomen van de originele bouwtekeningen. De afmetingen van de diverse ruimtes, wanden en wandopeningen zijn zo exact mogelijk opgemeten en/of aangeleverd op tekening. Theoretisch onkwes biedt geen garantie op 100% exactheid, hoewel dit zeer wenselijk mogelijk. De verantwoordelijheid ligt bij de uitvoerende partijen.

Alle constructie-onderdelen volgens berekening constructeur. De op tekening aangegeven detailering van materialen en constructies dimensioneren volgens berekening constructeur!!

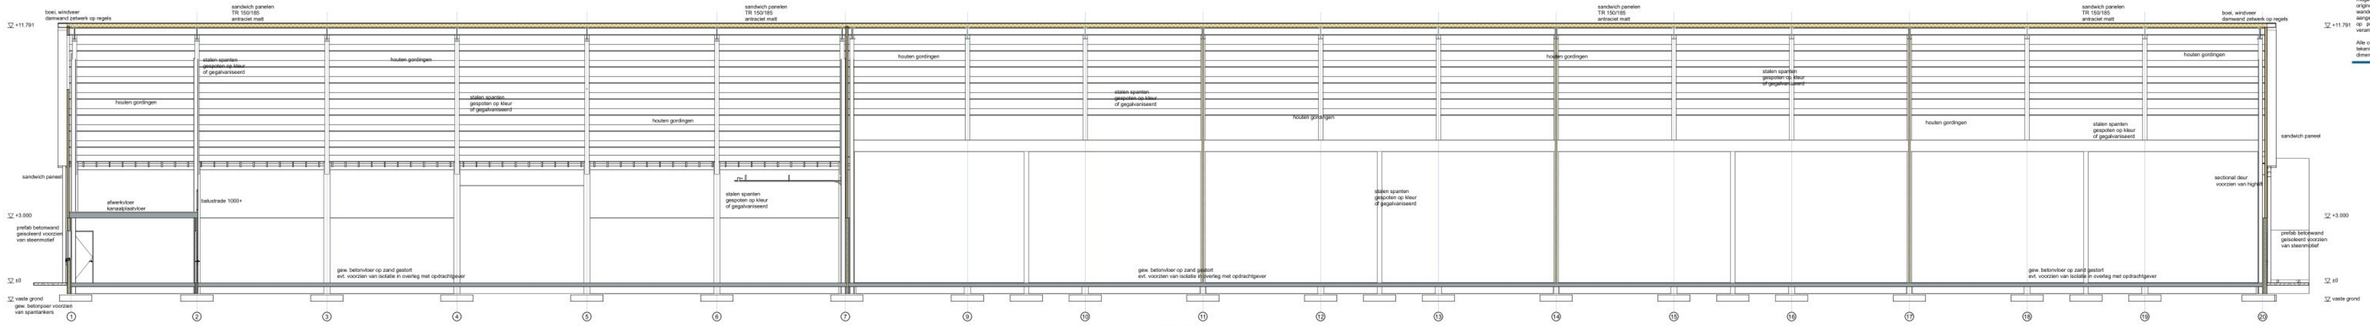

Doorsnede A-A

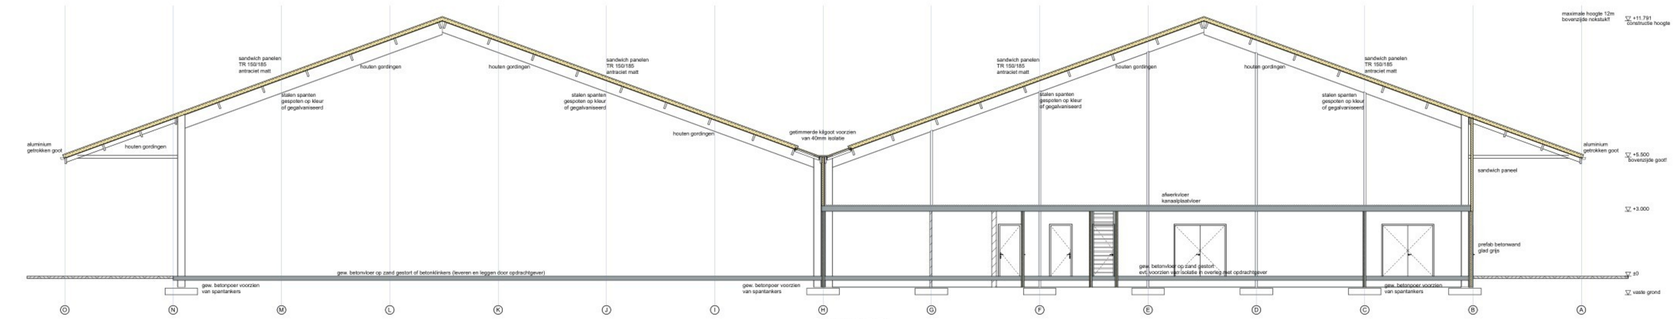

Doorsnede B-B

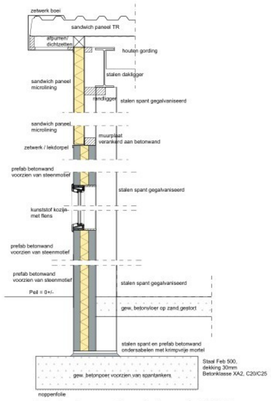

Principe kopgevel wandopbouw detail 1:20

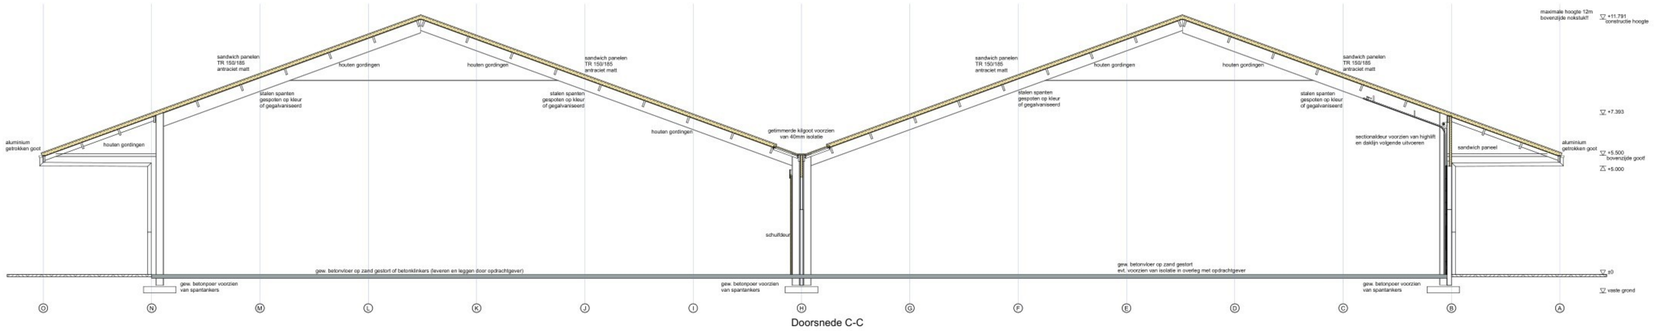

Doorsnede C-C

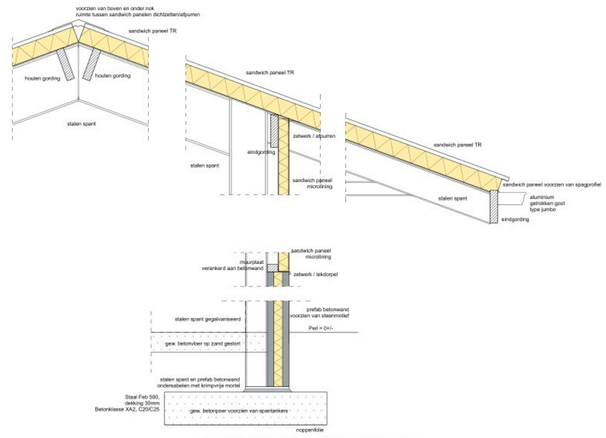

Principe zijgevel wandopbouw / goot detail 1:20

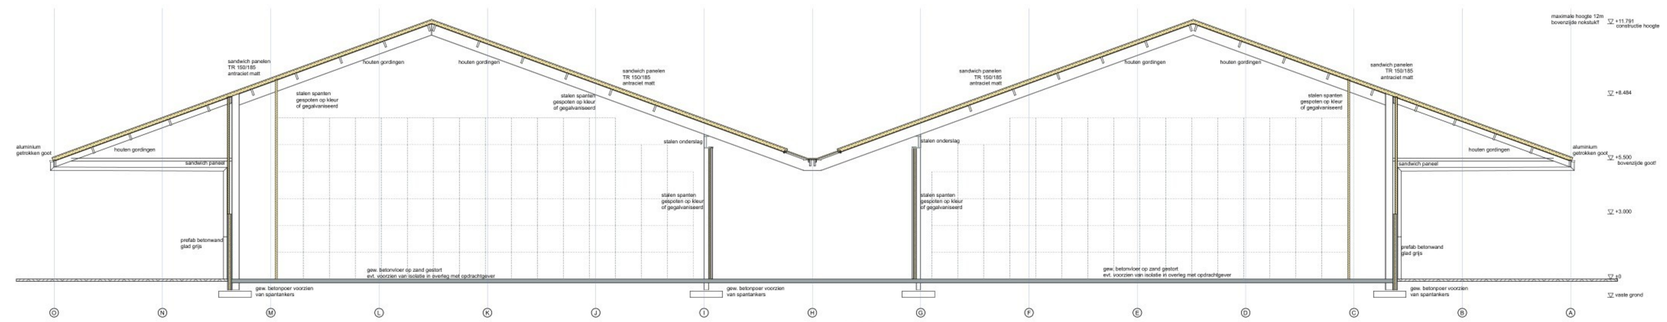

Doorsnede D-D

doorsneden

Datum: 14-03-2024
Datum gewijzigd: 22-01-2026
Revisie: I
Tekenaar: JV

Project:
Nieuwbouw bedrijfsgebouw
a.d. Grensweg 17 te Lemelerveld
(Wijzigingsvergunning)

Opdrachtgever:

Werknummer:
2024-0028-03
Schaal 1:100, 1:4, 1:20
A0 / 841 x 1189mm

Bouwbureau Jansman
Pitrees Julianastraat 21
7731 GG Ommen
0529 - 43 44 38
I www.bouwbureaujansman.nl
E ommen@bouwbureaujansman.nl

BOUW BUREAU JANSMAN

BAJO Bouw & IJzerwerken

Op onze werkzaamheden is De Nieuwe Regeling 2011 Rechtsverhouding aannemer/architect, ingenieur en adviseur DNR 2011 van toepassing! De verzoek zal u kosteloos een exemplaar van deze Voorwaarden worden toegezonden. Bouwbureau Jansman is niet aansprakelijk voor juistheid van de aangegeven maatvoeringen en materialen. Deze onderdelen dienen voor uitvoering door de aannemer/bouwbedrijf/installatiebedrijf te worden gecontroleerd en goedgekeurd Jansman te worden gemeld. Het gebruik van deze tekening is voor eigen risico en aan de verstrekte gegevens kunnen geen rechten of claims worden ontleend!!