



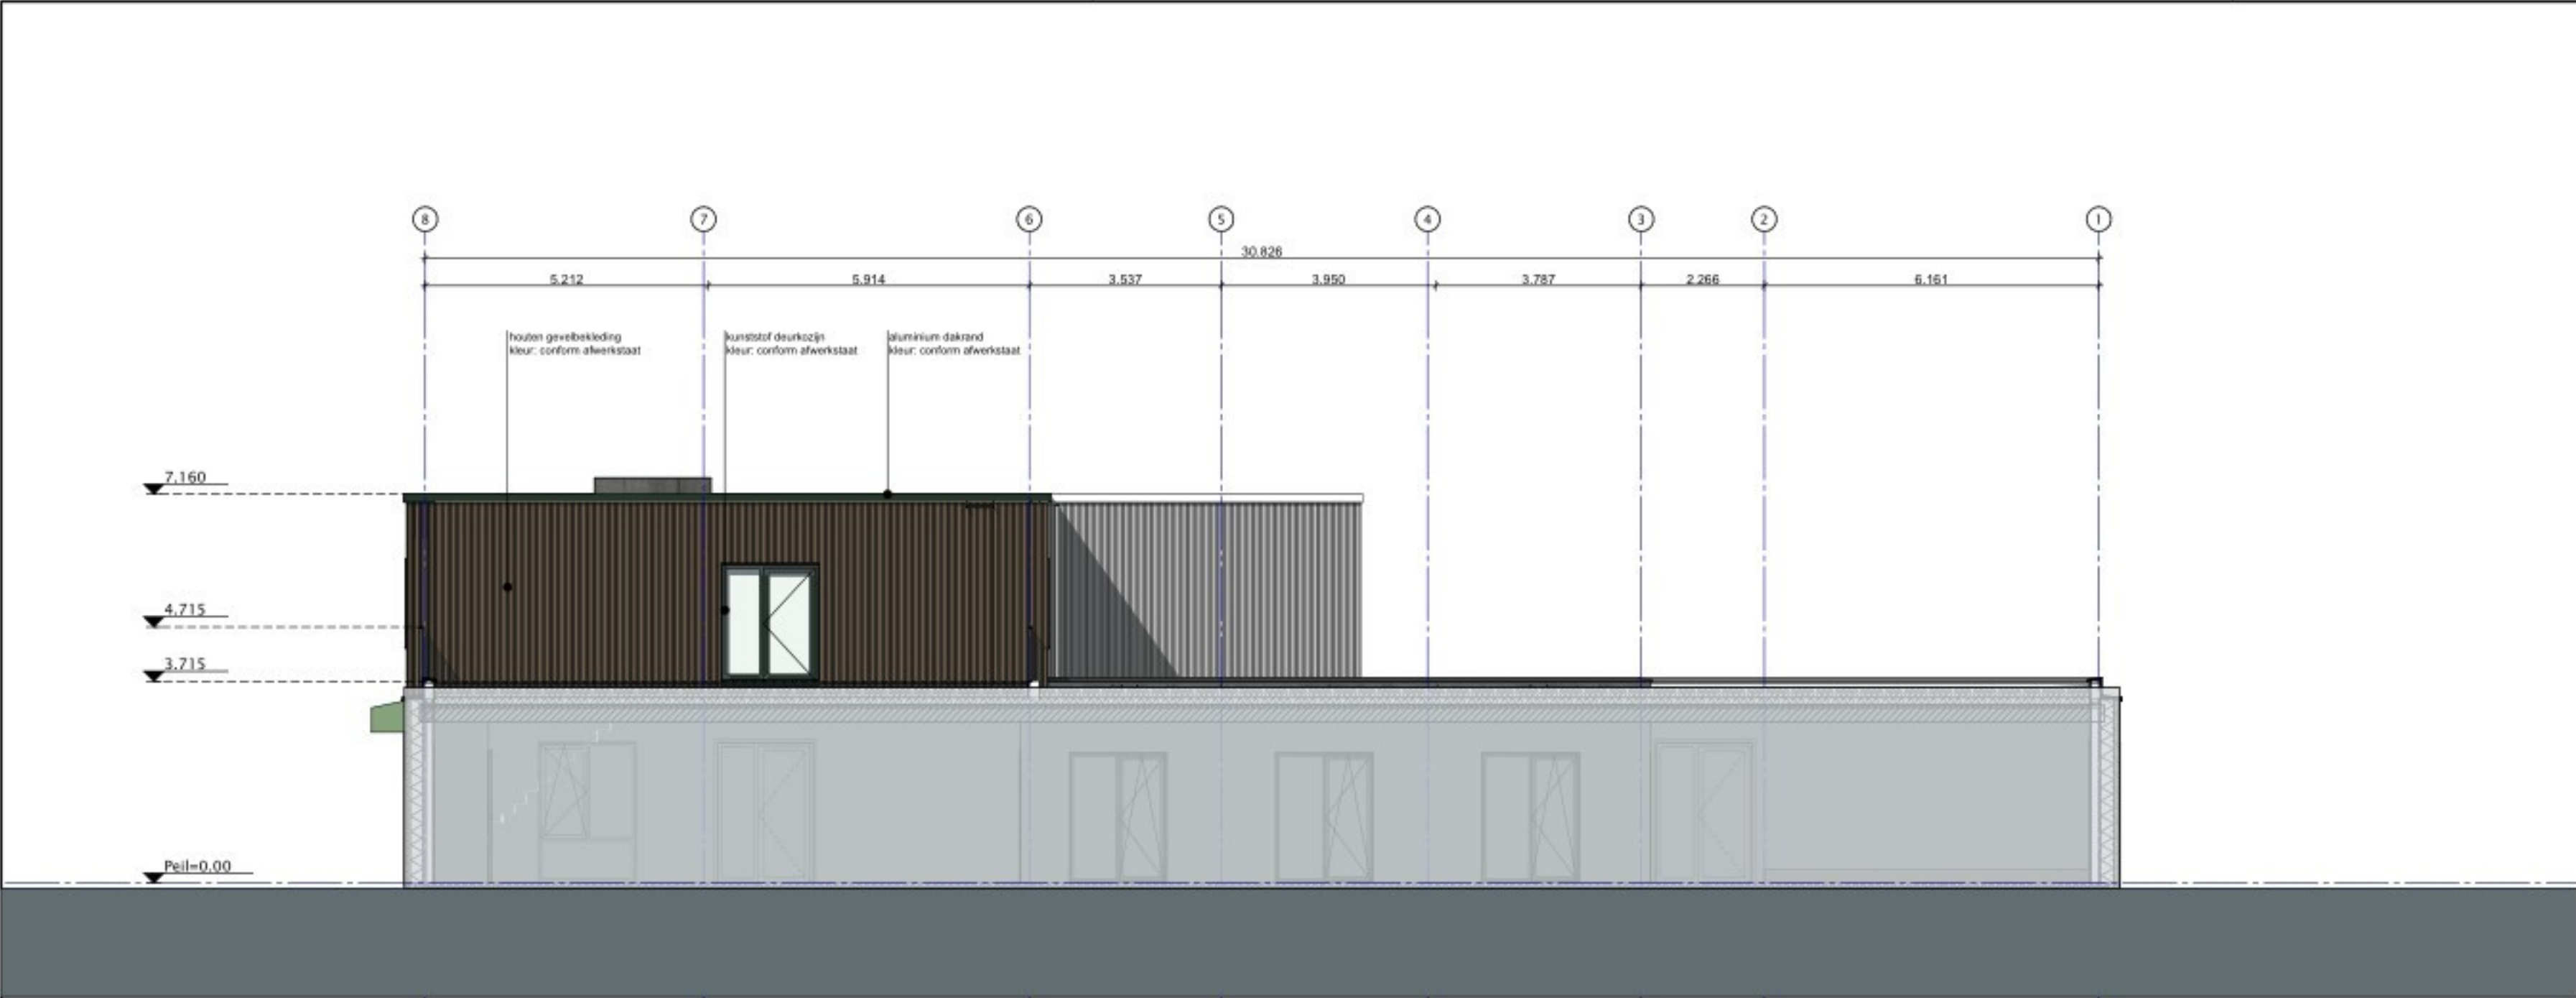

RECHTER ZIJGEVEL

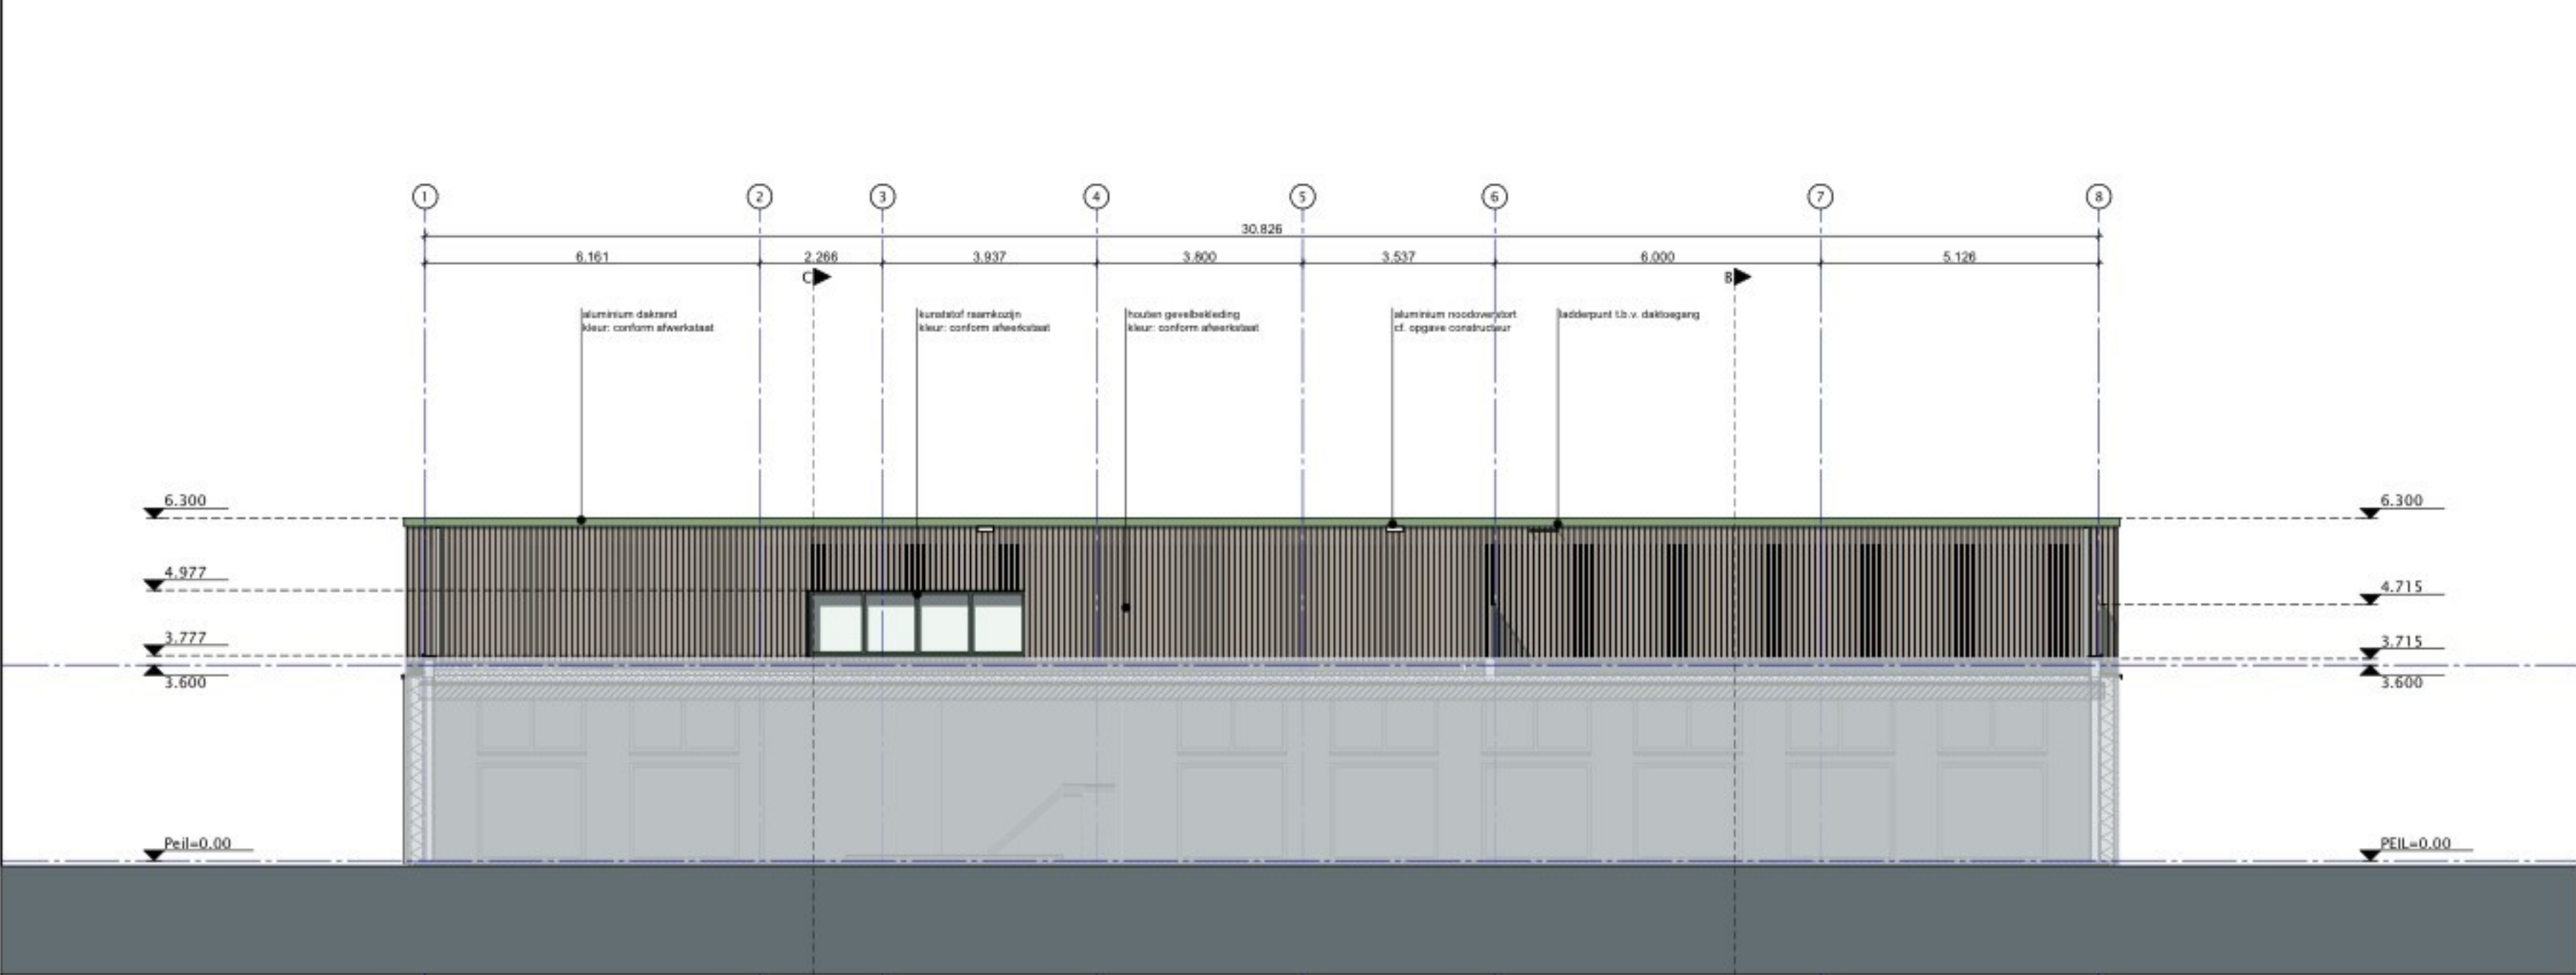

LINKER ZIJGEVEL

RENVOOI ALGEMEEN:

- MAATVOERING IN HET WERK TE CONTROLEREN
- Voor het werk gelden de normen en voorwaarden die ten tijde van de aanvraag omgevingsvergunning van toepassing zijn, opgenomen in het besluit bouwwerken loofgeving.
 - Verder zijn de volgende normen/voorwaarden van toepassing:
 - NEN 3569 veiligheidsbeglazing in gebouwen
 - NEN 2535 brandmeldinstallaties
 - NEN 2555 rookmelders
 - NEN 2575 ontluimginstallaties
 - NEN 3011 veiligheidskleuren en -tekens in de werkomgeving en in de openbare ruimte
 - NEN 1838-EN toegepaste verlichtingstechniek - noodverlichting
 - Voorwaarden private partijen:
 - ruisbedrijven
 - Wetmilieud
 - Voor het eigendom en gebruik van tekenwerk gelden de rechten beschreven in de DNR 2012, art. 45, 46, 47 en 48
 - Peil = 0 + 24,00m +N.A.P.
 - Afsluit 10minim tenzij anders aangegeven

- Brandveiligheid:
 - Gebouw voorzien van BMI (niet automatisch) en OAI
 - BMI koppelen aan hoofd BMI in de Waag
- De aangegeven brandwerende wanden, vloeren, trappen en/of heilingslatten in de bouwbesluitlijsten mogen gedurende het aangegeven aantal minuten niet bezwijken. Dit geldt tevens voor de constructie welke de brandscheidingen overvloed houden.
- Alle deuren bestemd voor ontruiming moeten door een lichte druk of met een ontluimgmechanisme dat voldoet aan de NEN-EN 179 of aan NEN-EN 1125 te openen zijn.
- Wateropname conform afdeling 4.3 BBL artikel 4.120 wateropname leden 1 en 2 zijn op dit bouwwerk van toepassing:
 - De sanitaire ruimten zullen voorzien worden van wand- en vloergetelwerk
- Gevoelingsgevoelens worden voorzien van bescherming tegen ratten en muizen d.m.v. muurkluizen en roosters
- Constructieve gegevens ter indicatie, definitieve profielkeuze cf. opgegeven constructeur
- Ter plaatse van meubilair in gym, fysio en vaktherapie wanden voorzien van voldoende achterhoud ter bevestiging

RENVOOI MATERIALISATIE:

aluminium

beton gewapend

beton prefab

betonsteen

cementdekvloer

gipsplaat

hardhout

naalhout

isolatie:

kelder- / begane grondvloer

buitengevel

dak

(Rc. min. 3,7 m2KW)

(Rc. min. 4,7 m2KW)

(Rc. min. 6,3 m2KW)

kalkzandsteen

staal

multiplex

stucwerk

metaal stud®-wand

WANDOPBOUW MS-WANDEN:

- Alle niet rooier genoemde MS-wanden:
- Type GF 100 HT/2.50.2 A v.v. Habito beplating
- Ter plaatse van het 1.5 verdieping hoge deel:
- Type GF 125 HT/2.75.2 A v.v. Habito beplating
- Ter plaatse van het terrasdeel:
- Type GF 205 HT/2.75.75.2 A v.v. Glasroc H beplating: opgebouwd uit C-SM profielen
- Type GF 125 HT/2.75.2 A v.v. Glasroc H beplating: opgebouwd uit C-SM profielen
- Type GF 100 HT/2.50.2 A v.v. Glasroc H beplating: opgebouwd uit C-SM profielen

VERKLARING AFKORTINGEN:

- hwa = hemelwaterafvoer
wc = watercloset
v = ventilatievoorziening
mk = meterkast
ug = uitstortgootsteen
no = noodoversort
NAP = normaal amsterdams peil
sk = stalen kokom volgens constructeur
bsh = brandslanghaspel
pbl = poederblusser
psl = panieksluting
km = kleefmagneet
dgm = dagmaat
sp = gespiegeld
AA = aluminium buitenkozijn
KA = kunststof buitenkozijn
H01 = houten binnenkozijn
S01 = stalen binnenkozijn

VERKLARING SYMBOLEN:

- spuitschuimbuis 5kg

brandslanghaspel 30m

30 meter

30x2/3 + 5

rookmelder

handbrandmelder

vluchtwegaanduiding vluchtrichting

vluchtwegaanduiding nooduitgang

afschotrichting

30 min. brandwerende en zelfsluitende deur

60 min. brandwerende en zelfsluitende deur

WBDO 30


brandwerendheid 30 min WBDO

WBDO 60

brandwerendheid 60 min WBDO

hrs

koude rookschiding uitvoeren als Sa scheiding

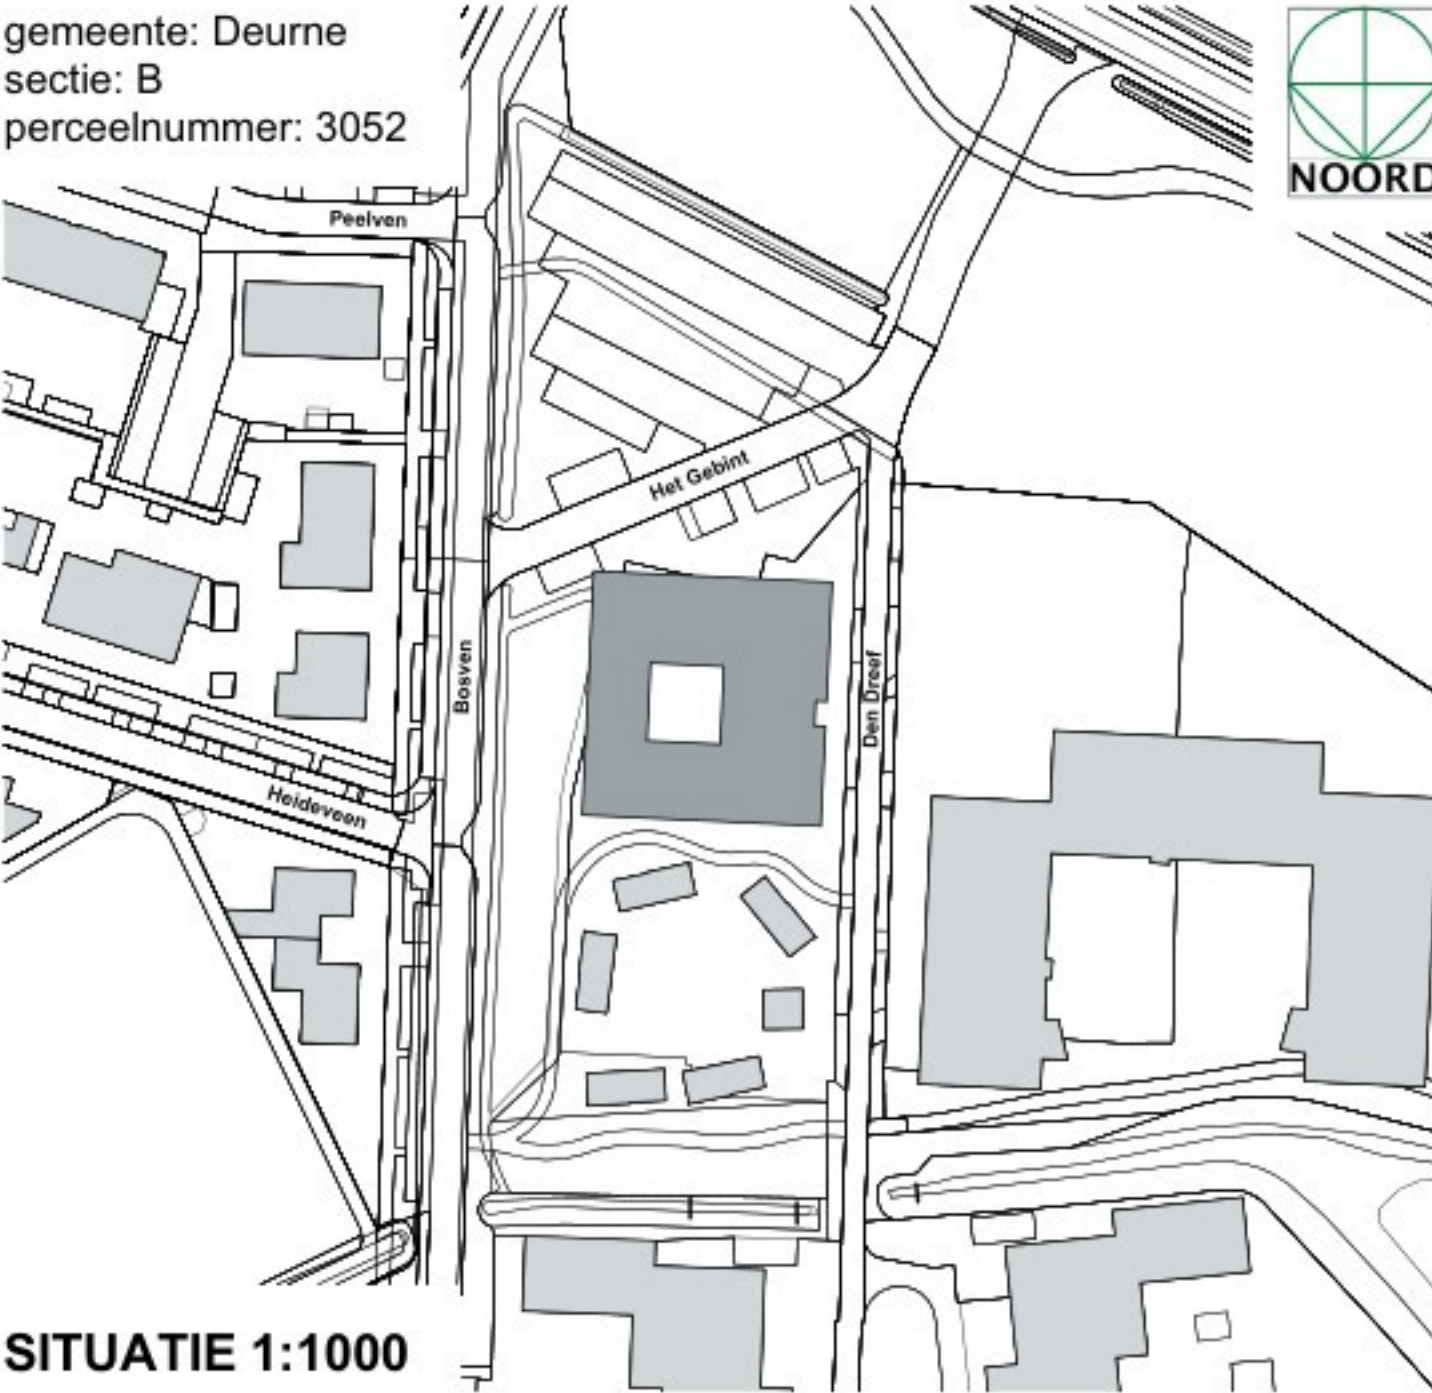

Gezondheidscentrum

gevelaanzichten terras

Projectnummer	Tekeningnummer	Versie	Datum 1ste uitgave	Ontwerpfase	Contractnummer
20240551	508		24-07-2026	Definitief ontwerp	
Bad	Aantal	Schaal	Formaat	Kentoor	Gekend
		1:100	A1	Verlo	

MATEN IN MILLIMETERS, TENZIJ ANDERS AANGEGEVEN

definitief