





Verticale doorsnede 1:20

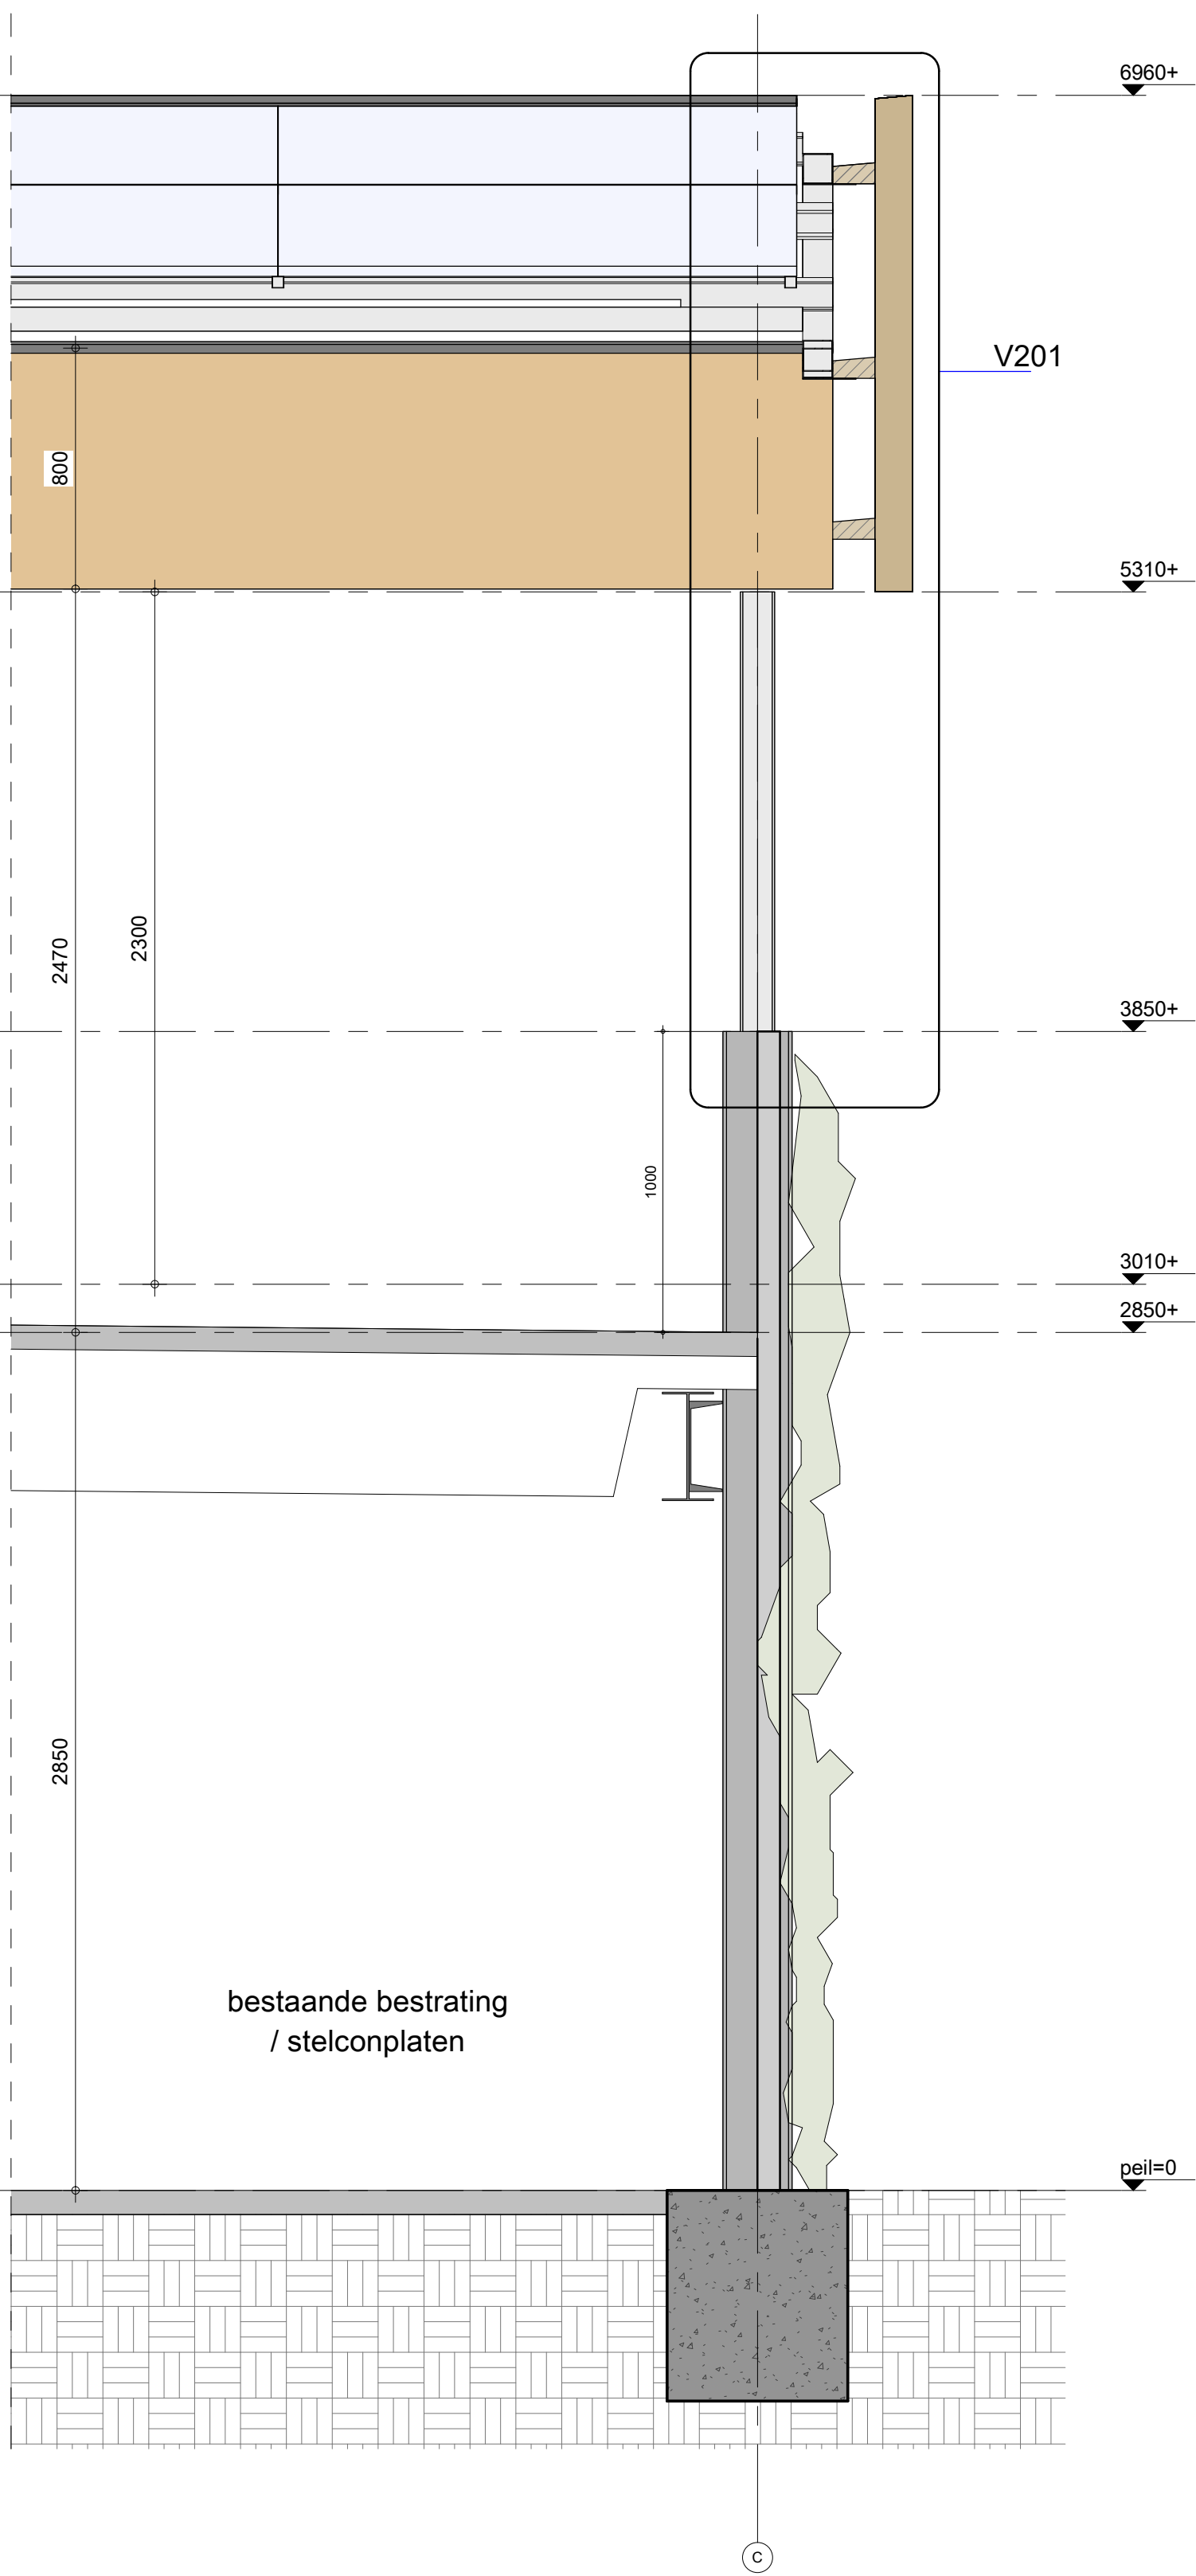


Aanzicht 1:20

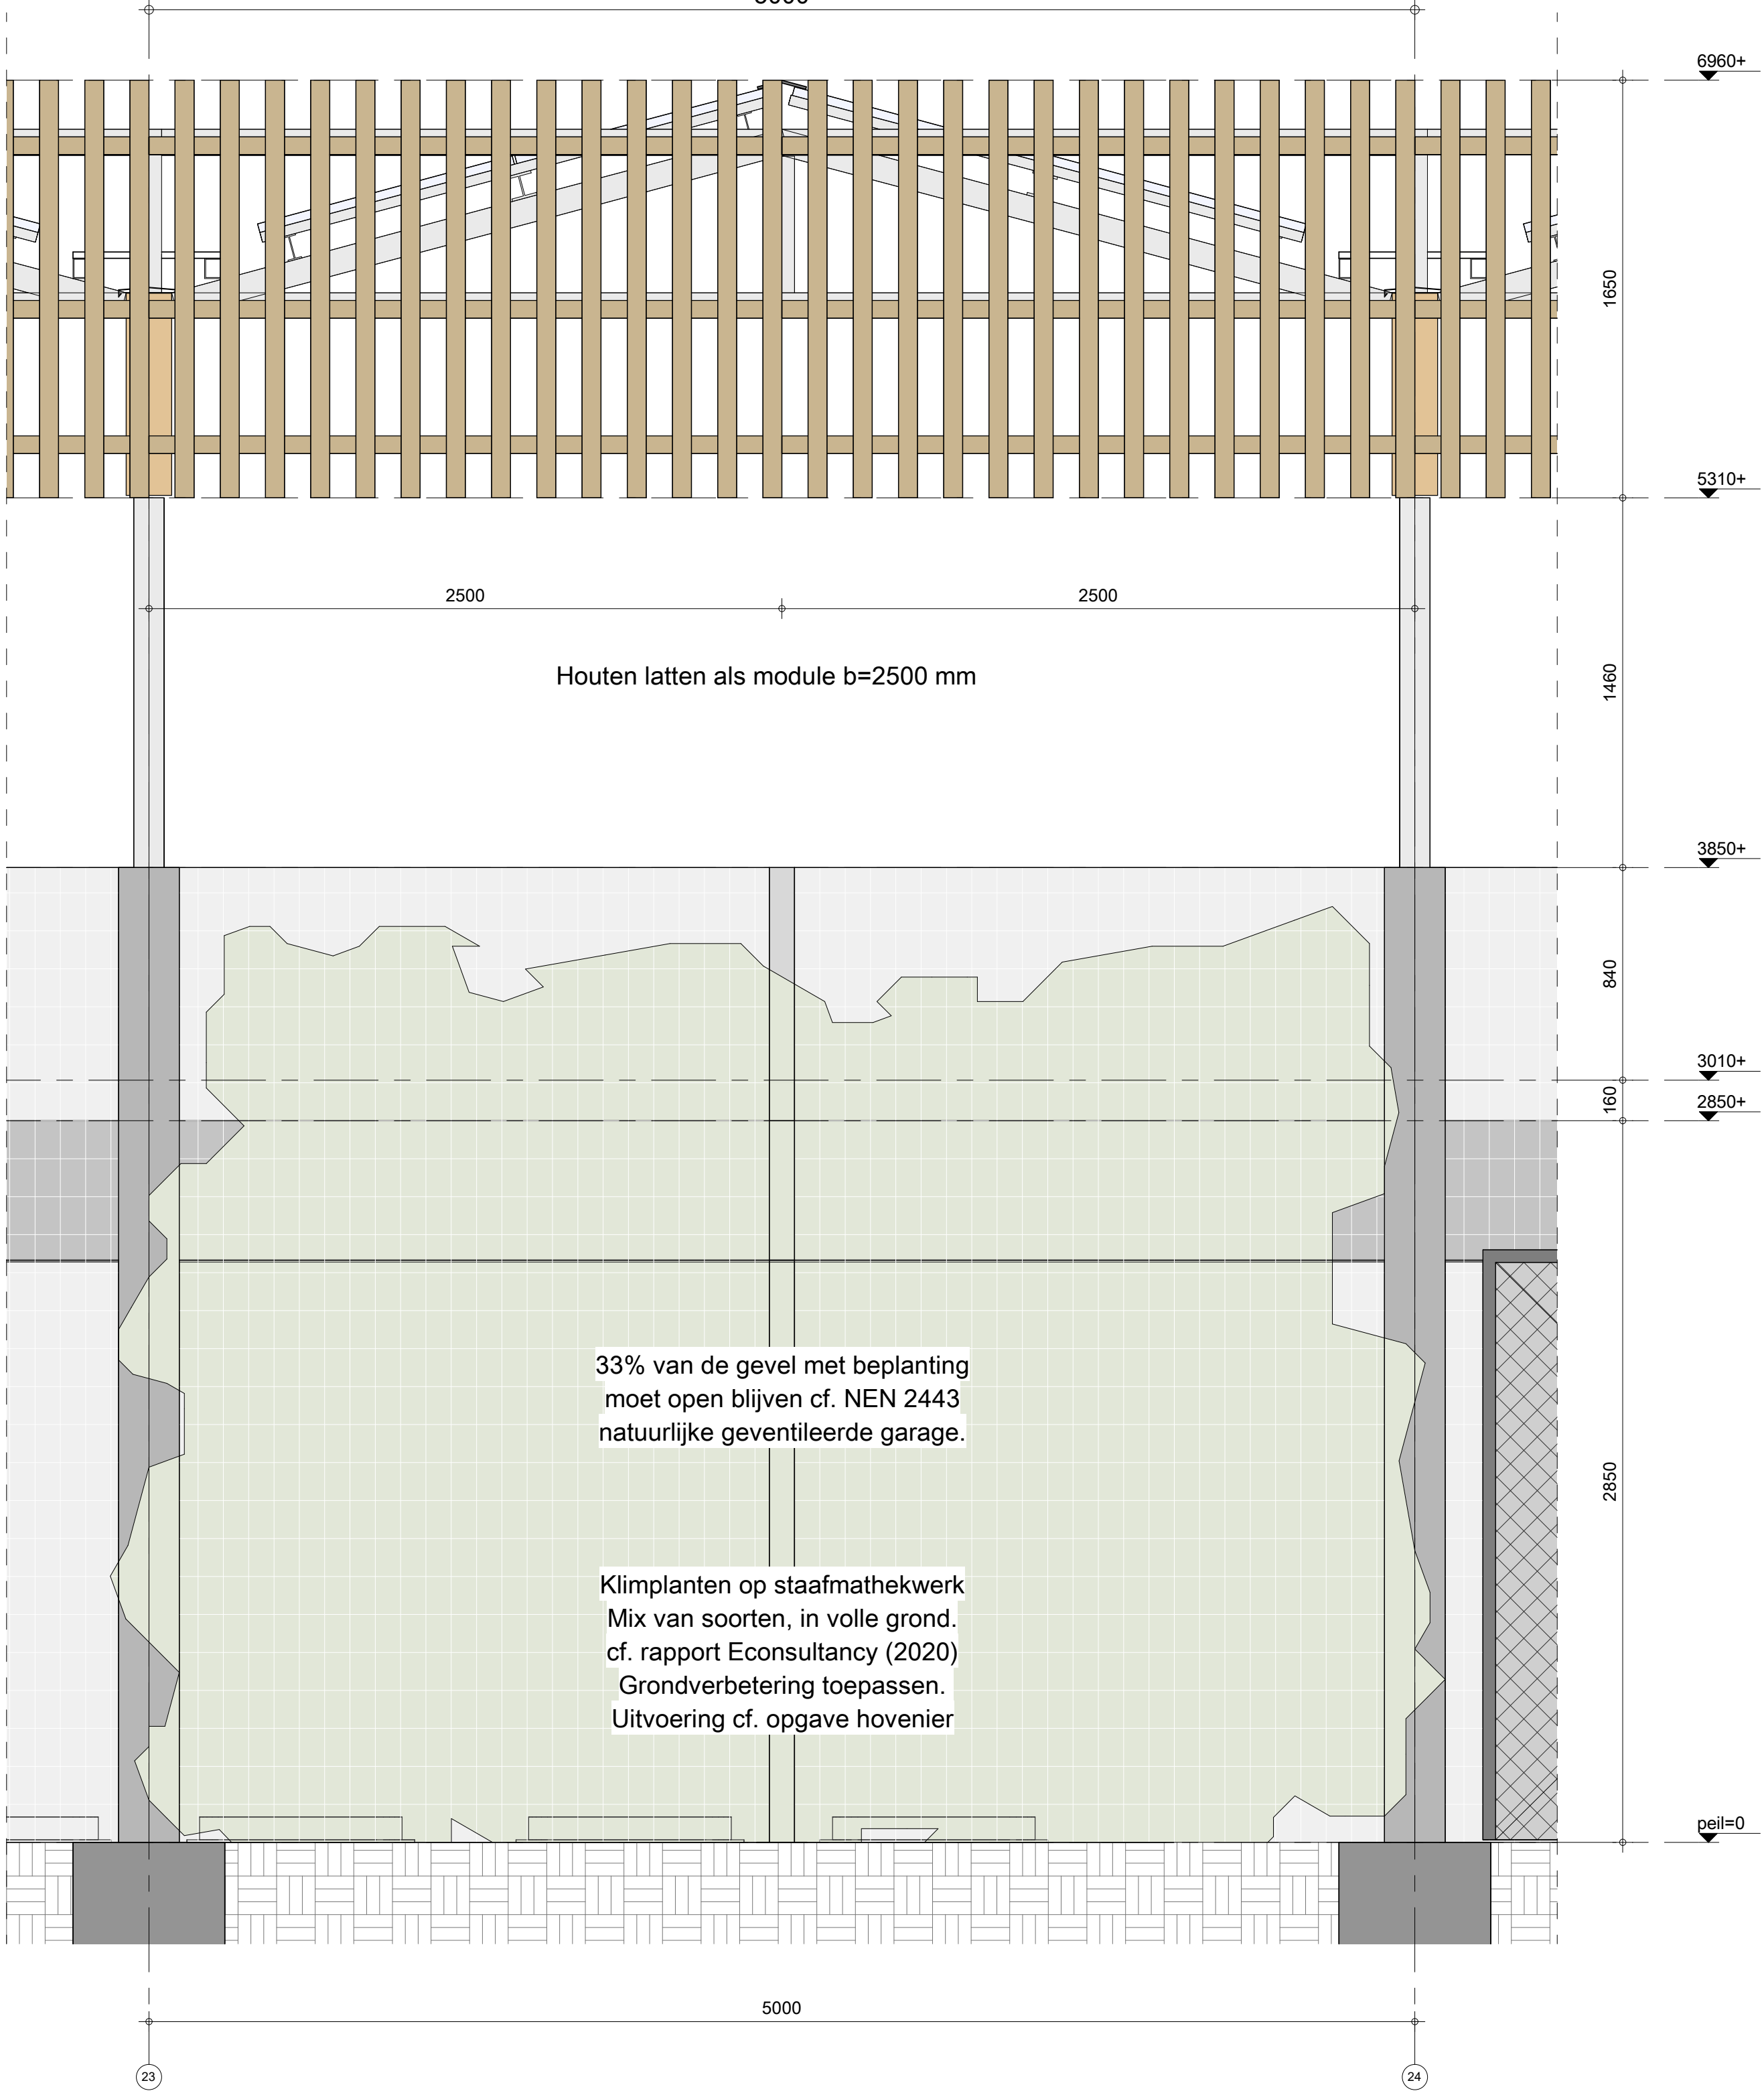

V201 - Detail 1:10

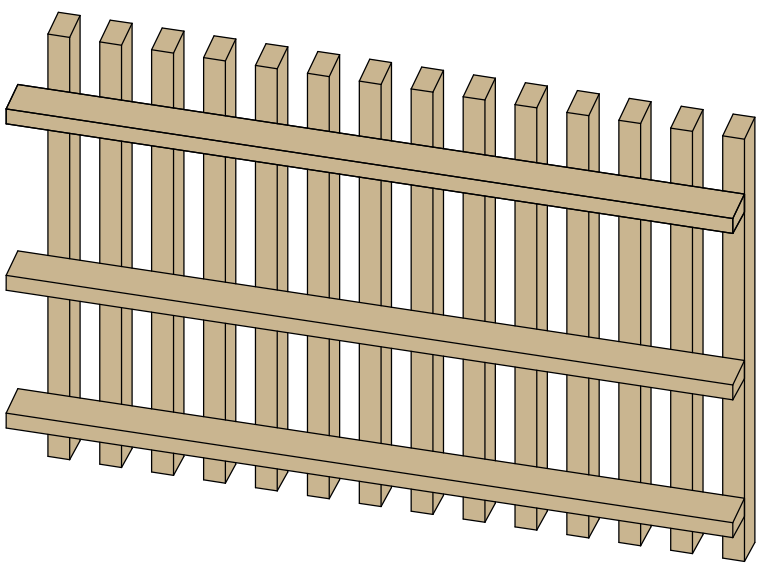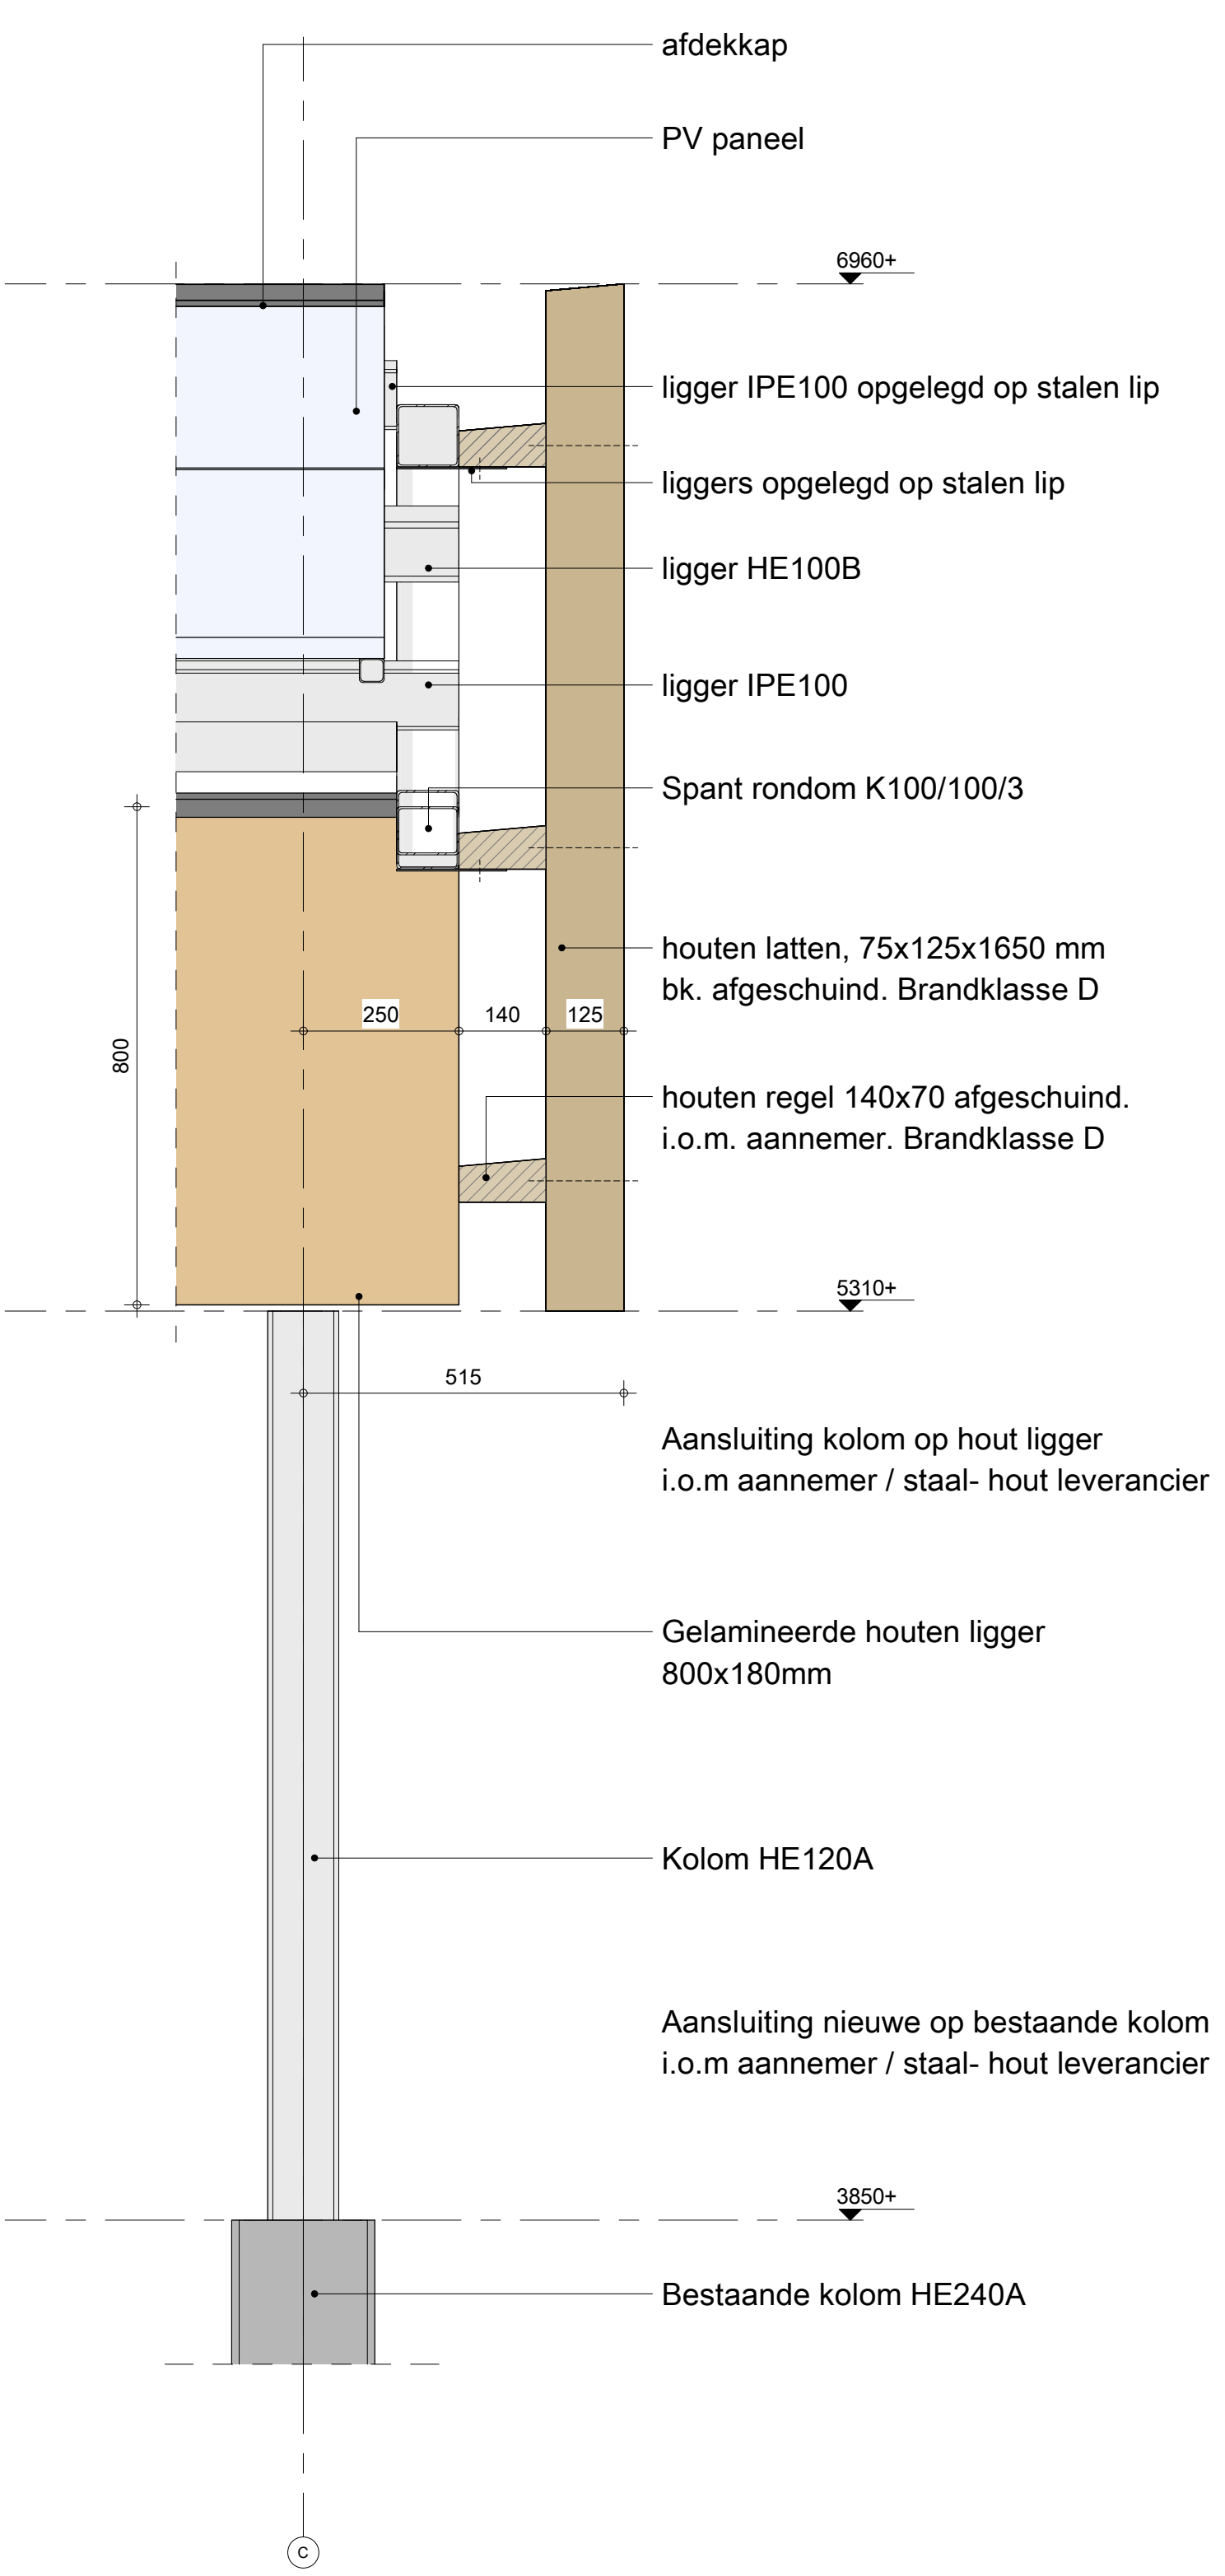

Module houten lamellen 2500 x 1650 mm
(14 lamellen per module)

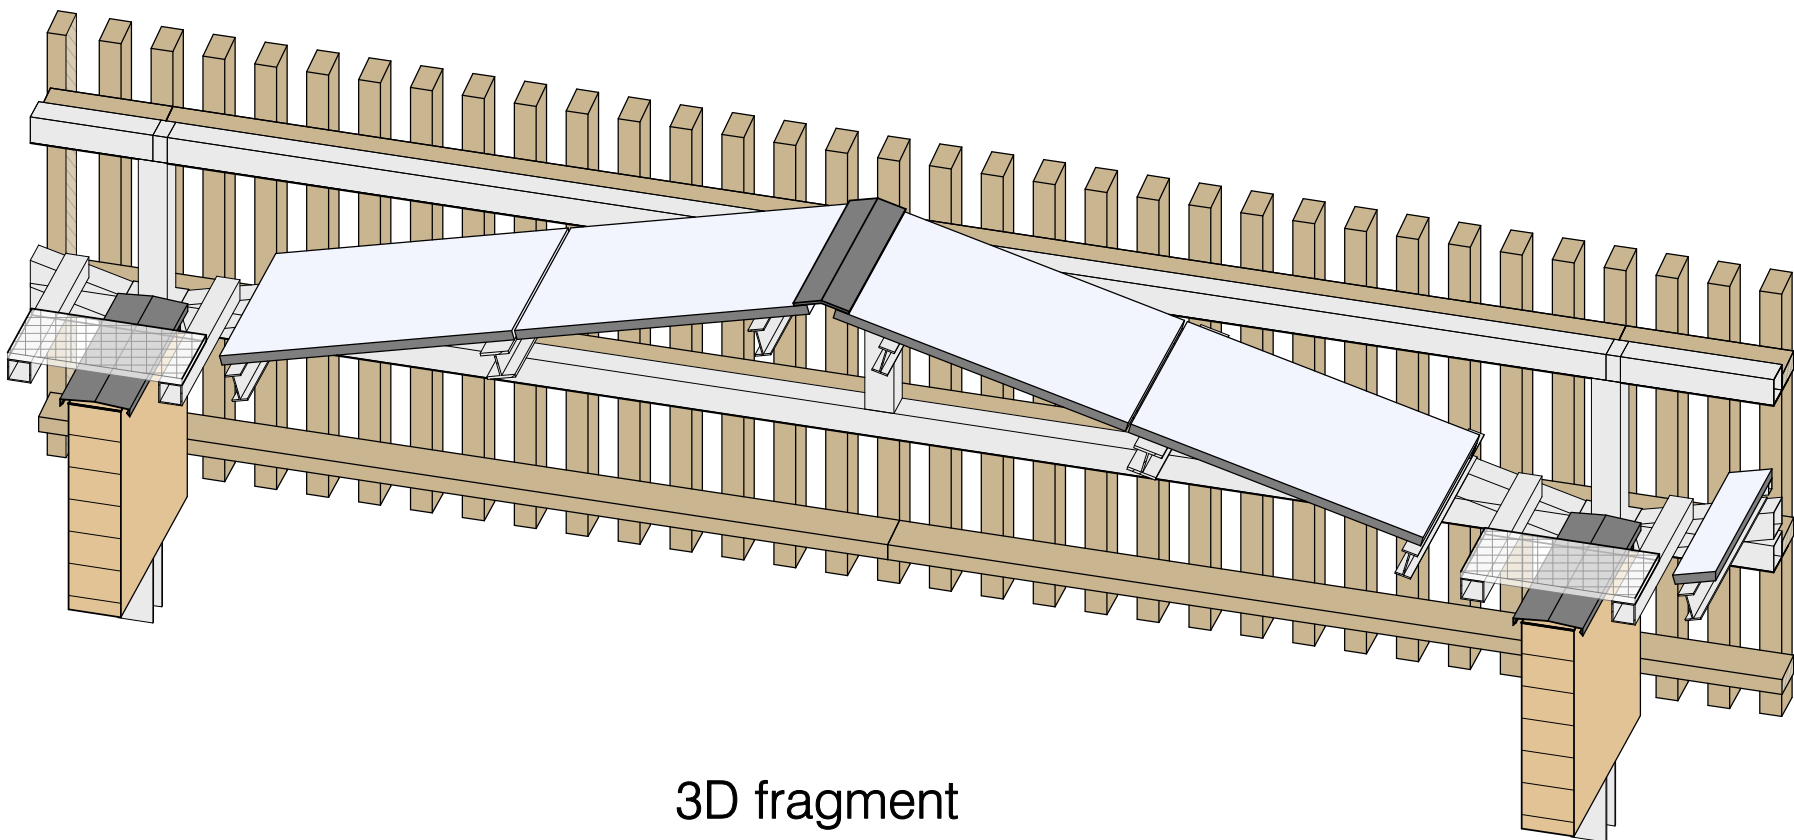

3D fragment

aanvraag omgevingsvergunning d.d. 08-12-2023

opdrachtgever : De Vries en Verburg Bouw B.V.
project : PWC Garage, Amsterdam
onderdeel : Fragment - lamellengevel

datum : 13-12-2023
werk nr. : 2022-01
schaal : zie tek.
getekend : MB
filenaam : C:\baas\merlijn\Documents\2022-01_M200_P04_merlijn_kolpa.nl

gewijzigd

kolpa architecten

strevelsweg 700/406 3083 as rotterdam telefoon 010-4817144 info@kolpa-architecten.nl www.kolpa-architecten.nl




321

DO


Verticale doorsnede 1:20

Aanzicht 1:20

V202 - Detail 1:10

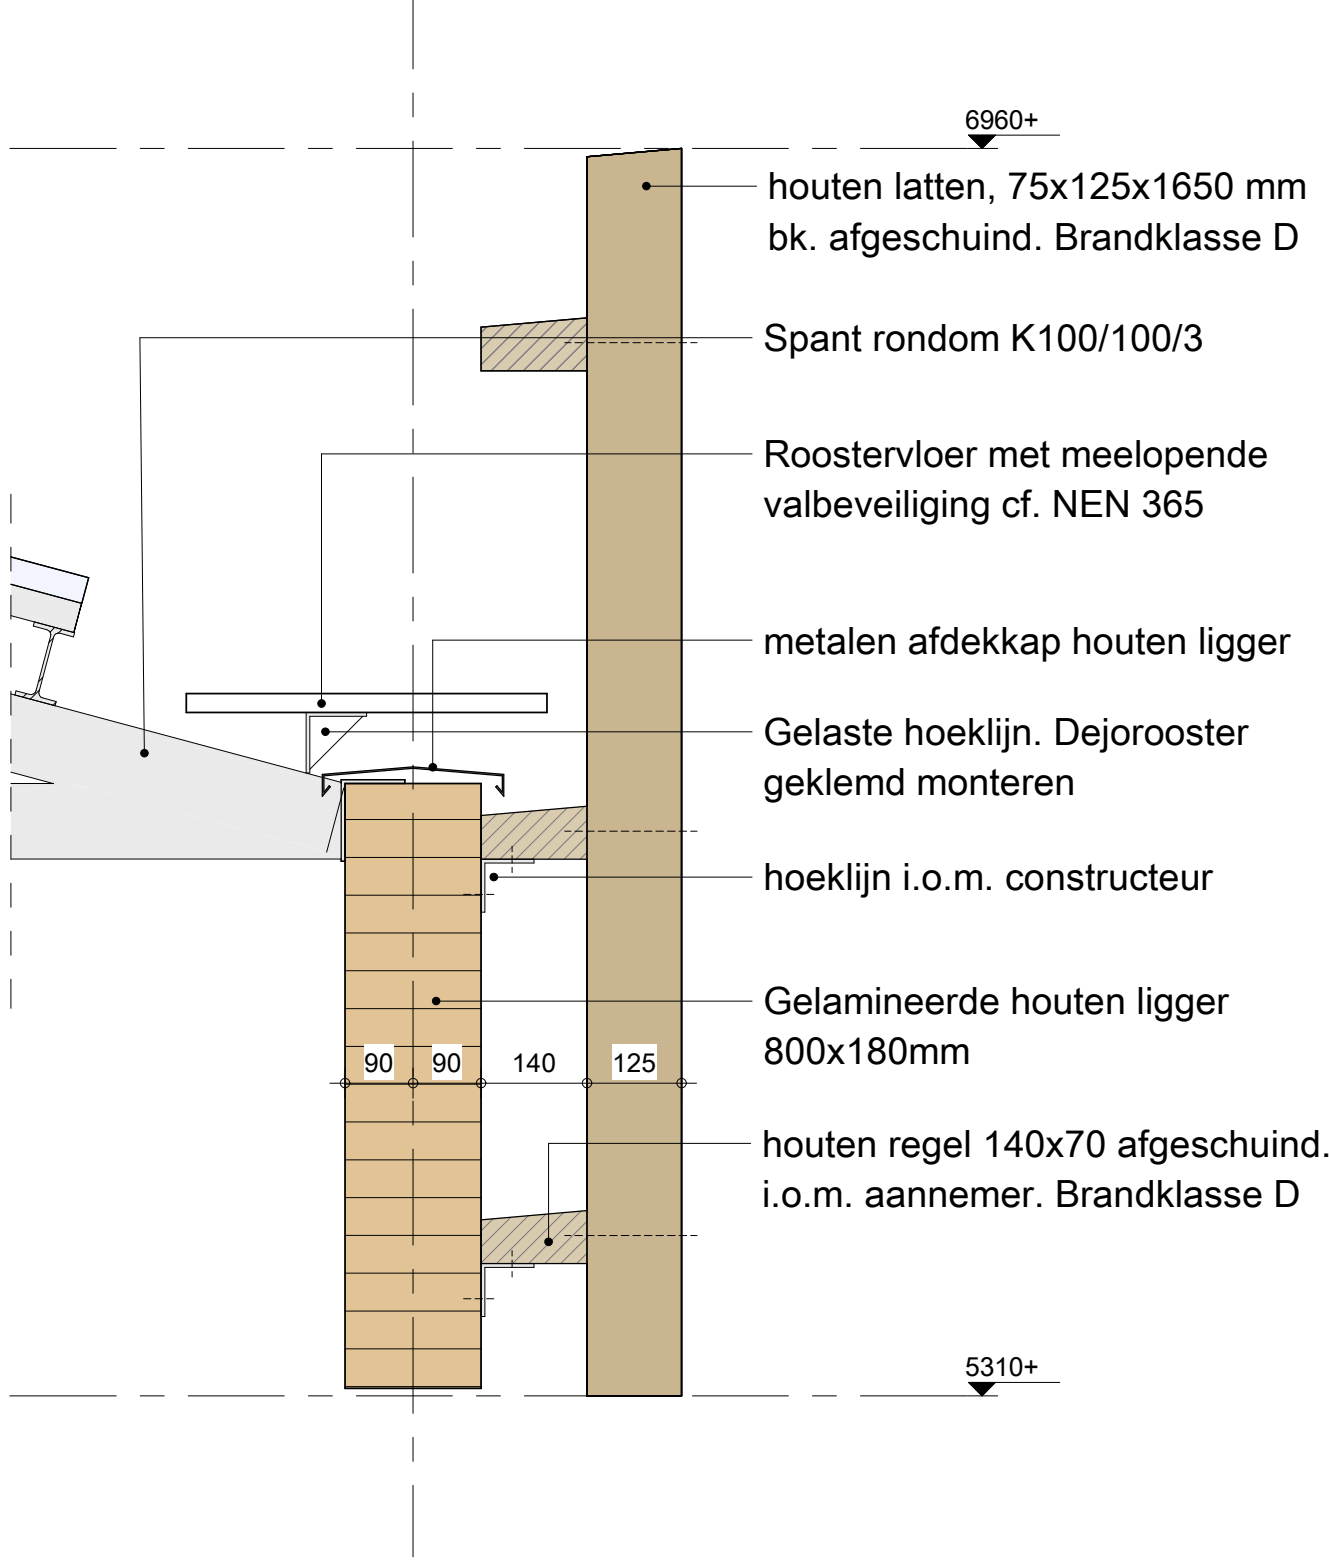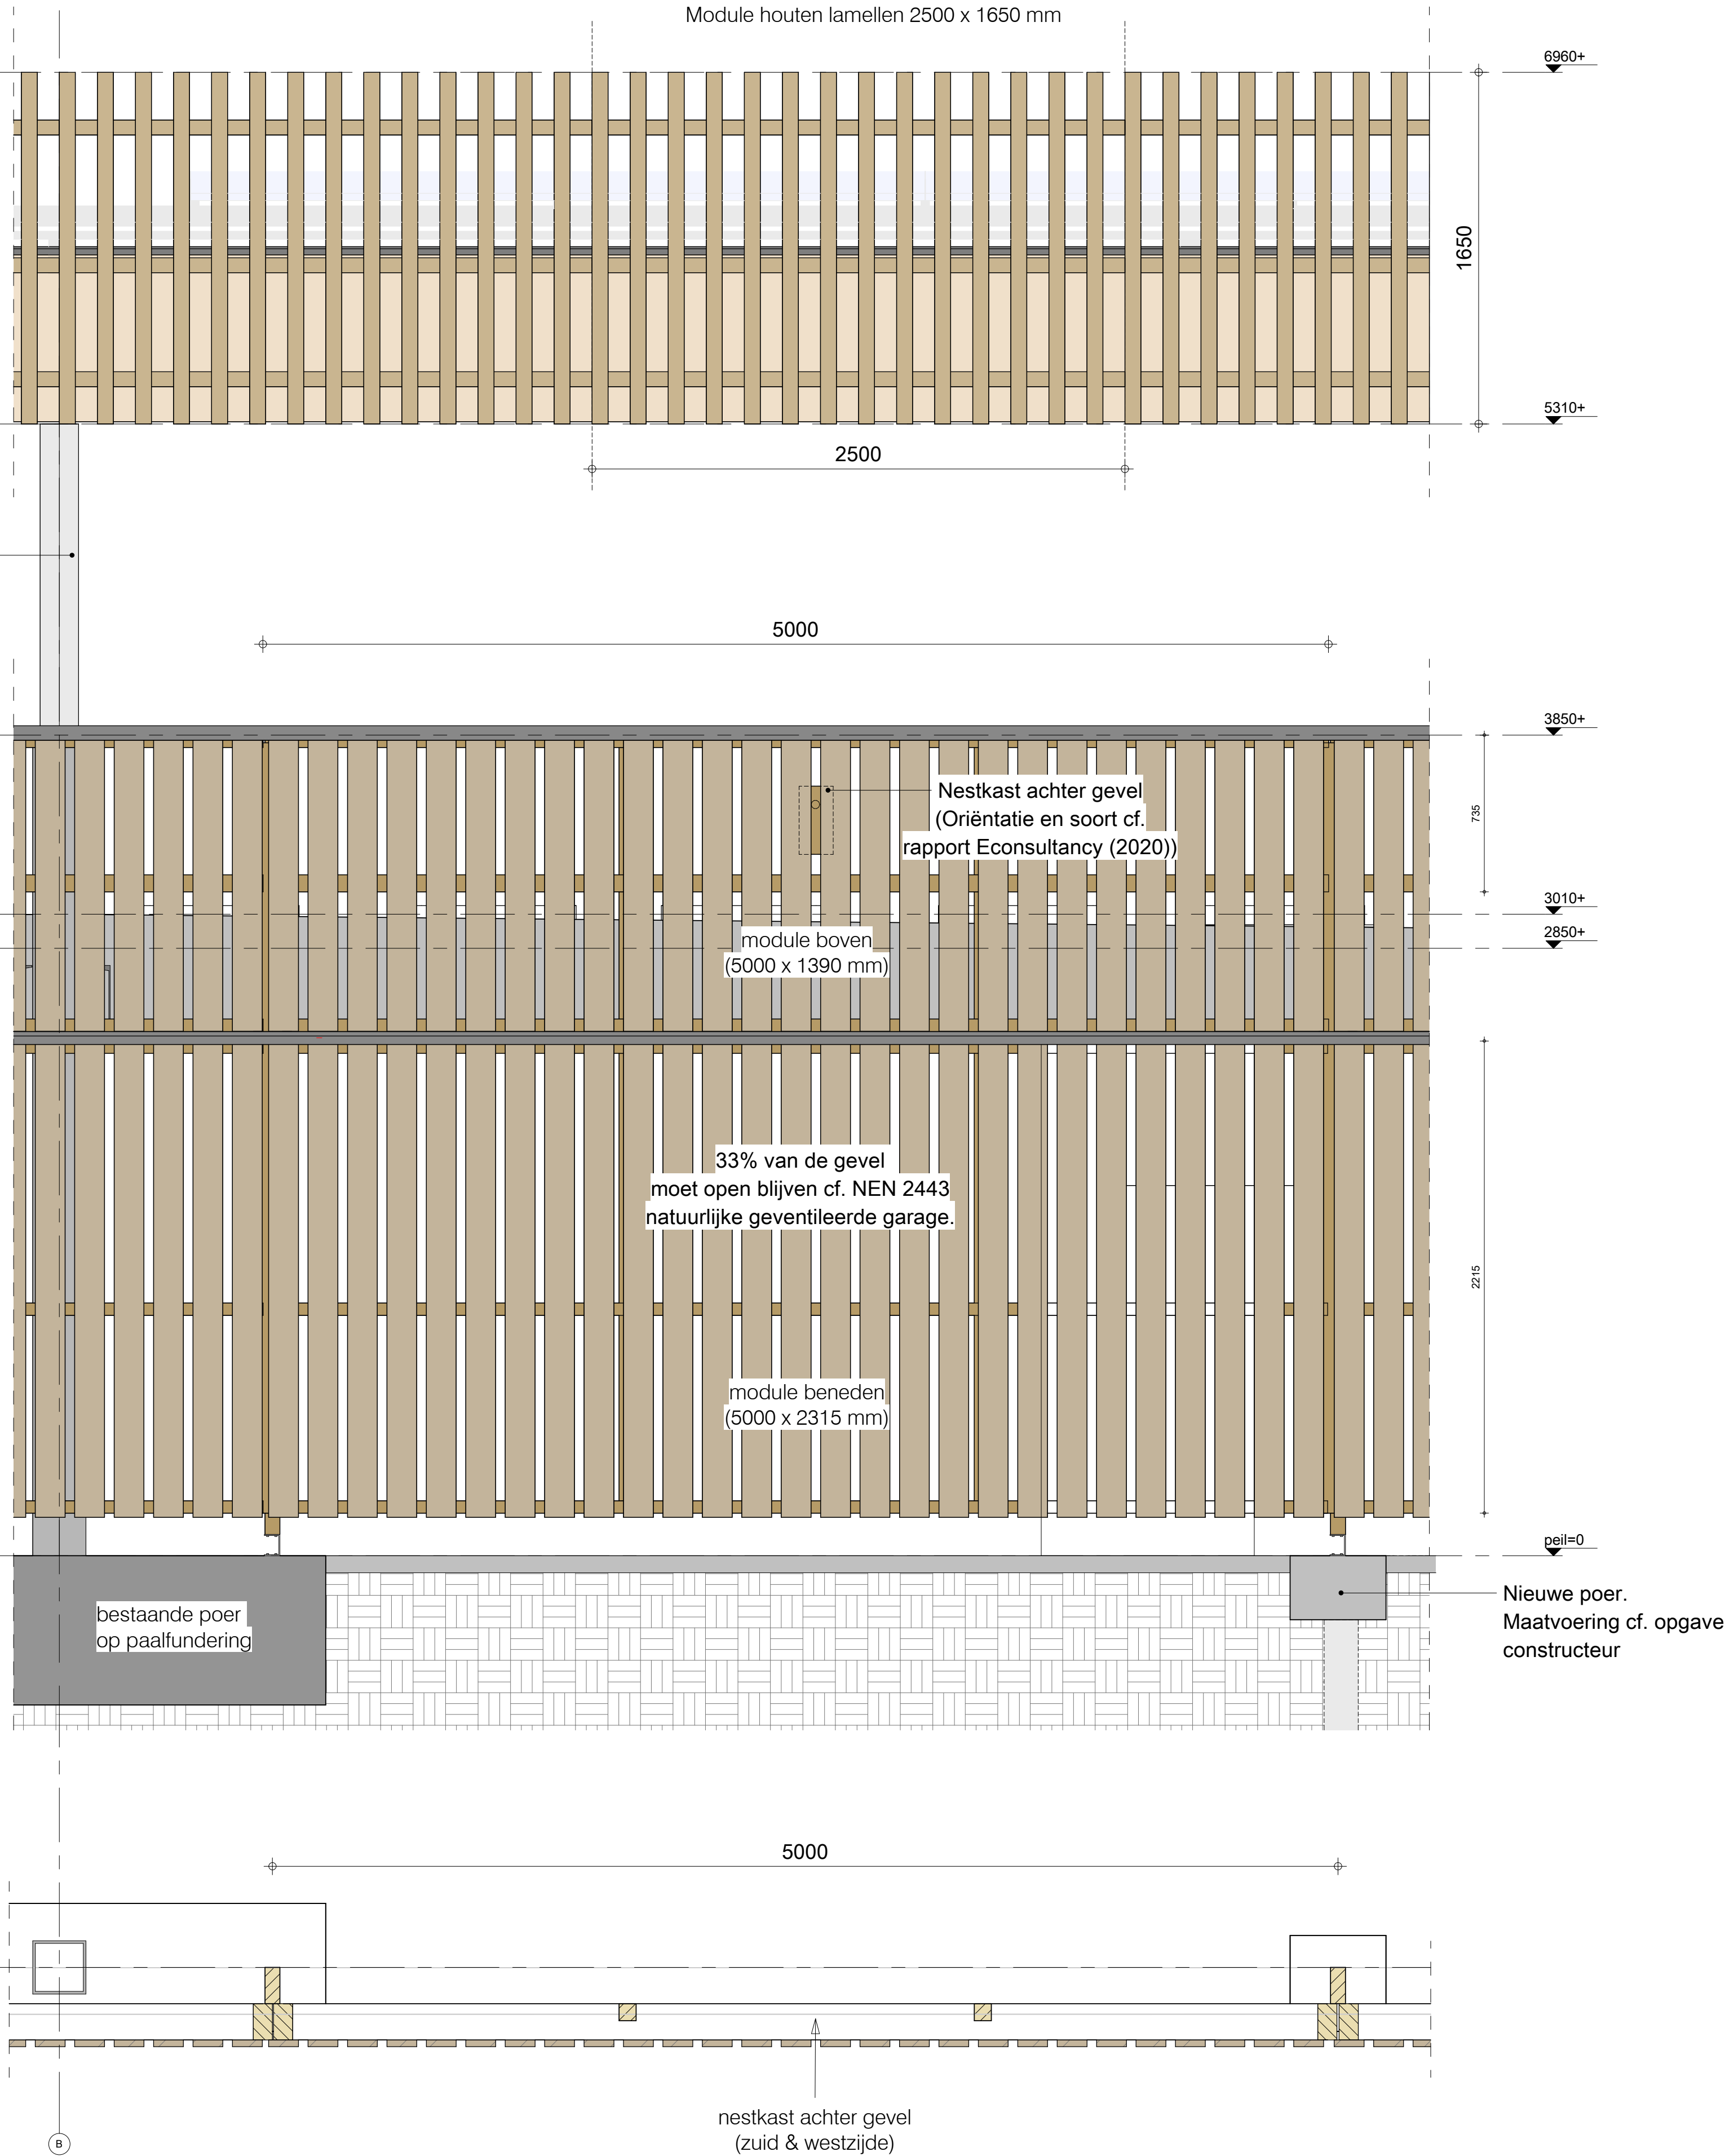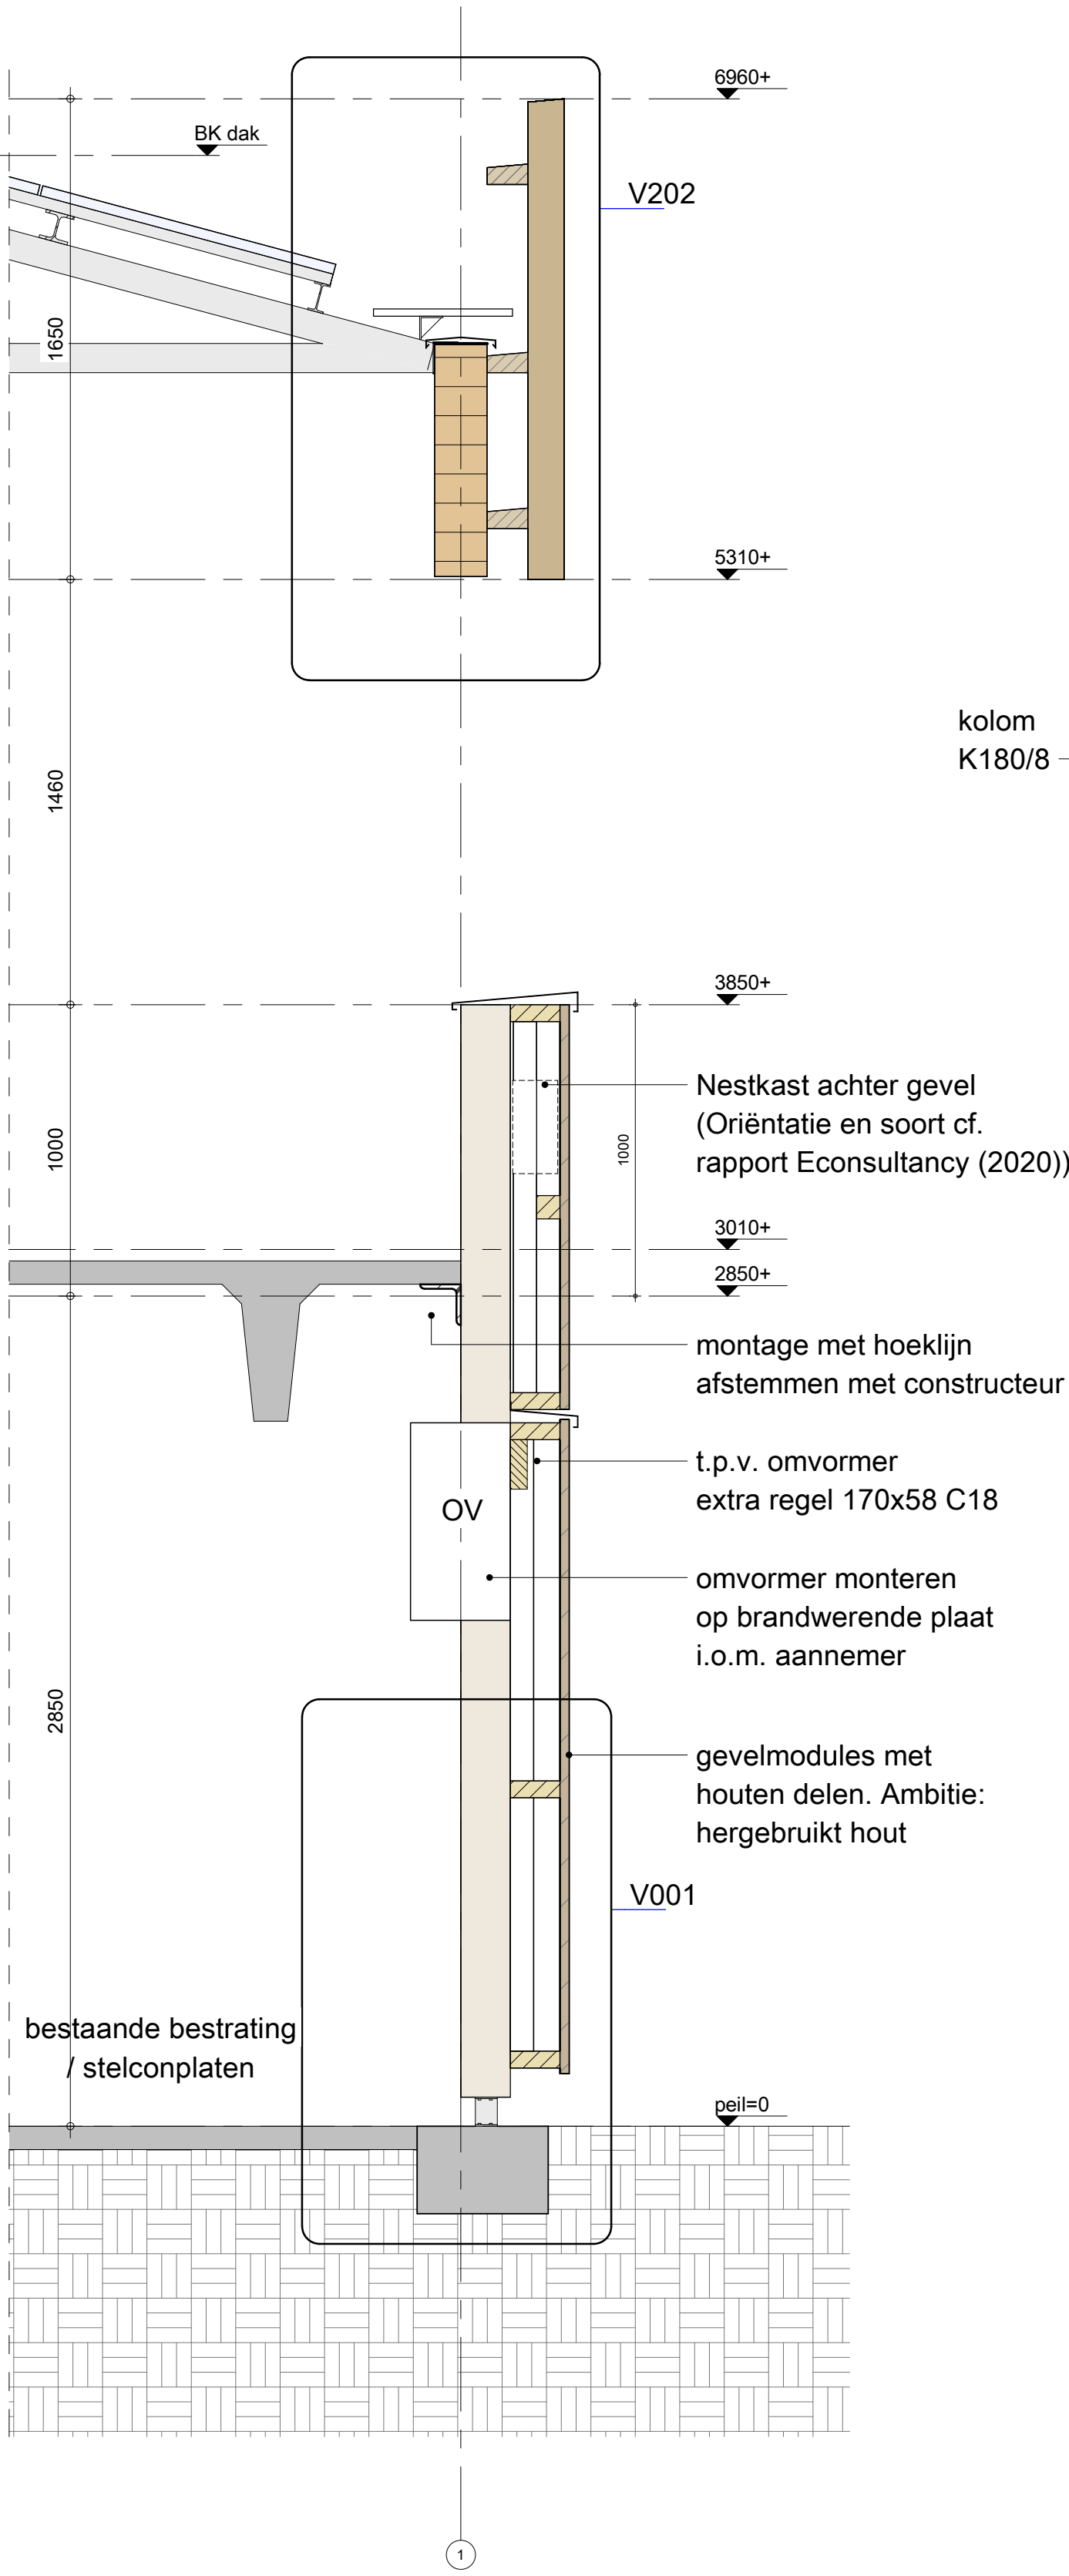

V001 - Detail 1:10

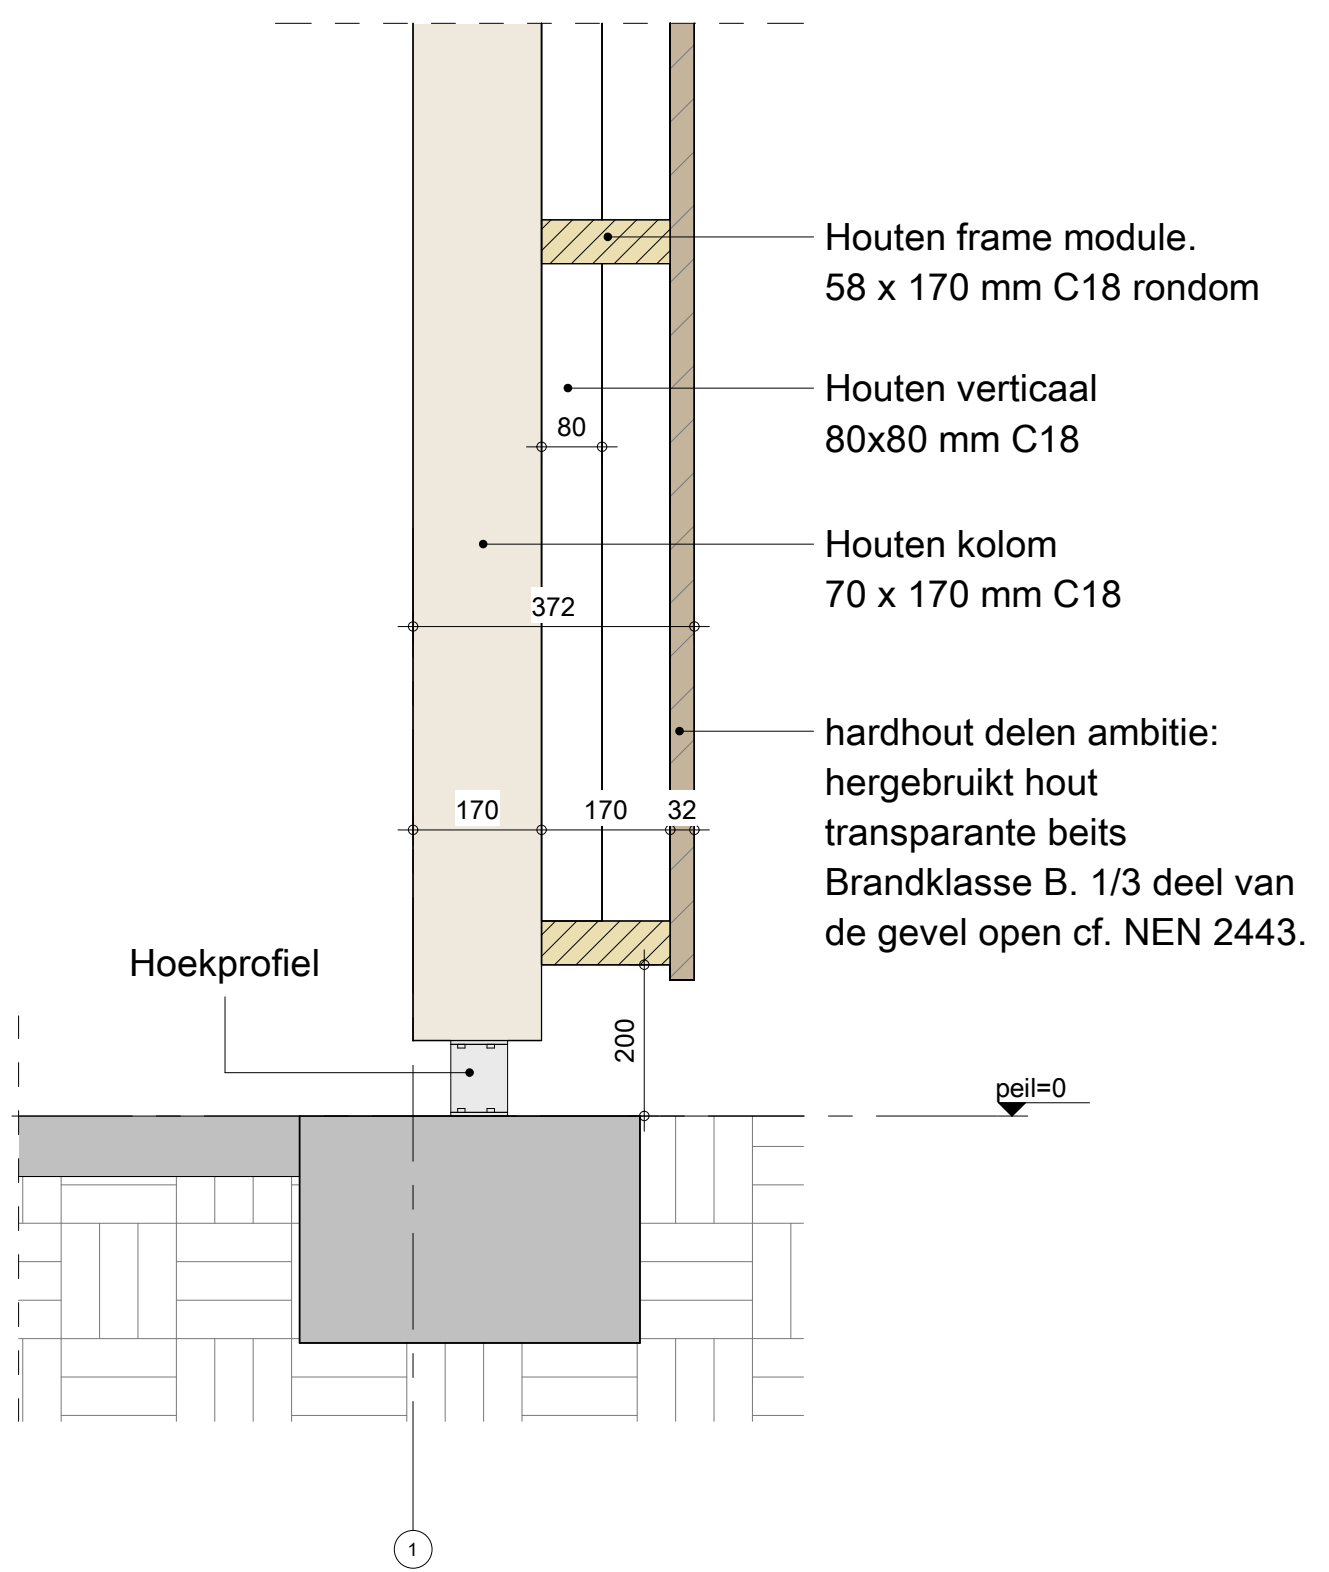

aanvraag omgevingsvergunning d.d. 08-12-2023

opdrachtgever : De Vries en Verburg Bouw B.V.
project : PWC Garage, Amsterdam
onderdeel : Fragment - kopgevel


datum : 13-12-2023
werk nr. : 2022-01
schaal : zie tek.
getekend : MB
filenaam : C:\Users\mmerijn\Documents\2022-01_M200_P04_merijn_kolpa.nl

gewijzigd


kolpa architecten

strevelsweg 700/406 3083 as rotterdam telefoon 010-4817144 info@kolpa-architecten.nl www.kolpa-architecten.nl


Verticale doorsnede 1:20

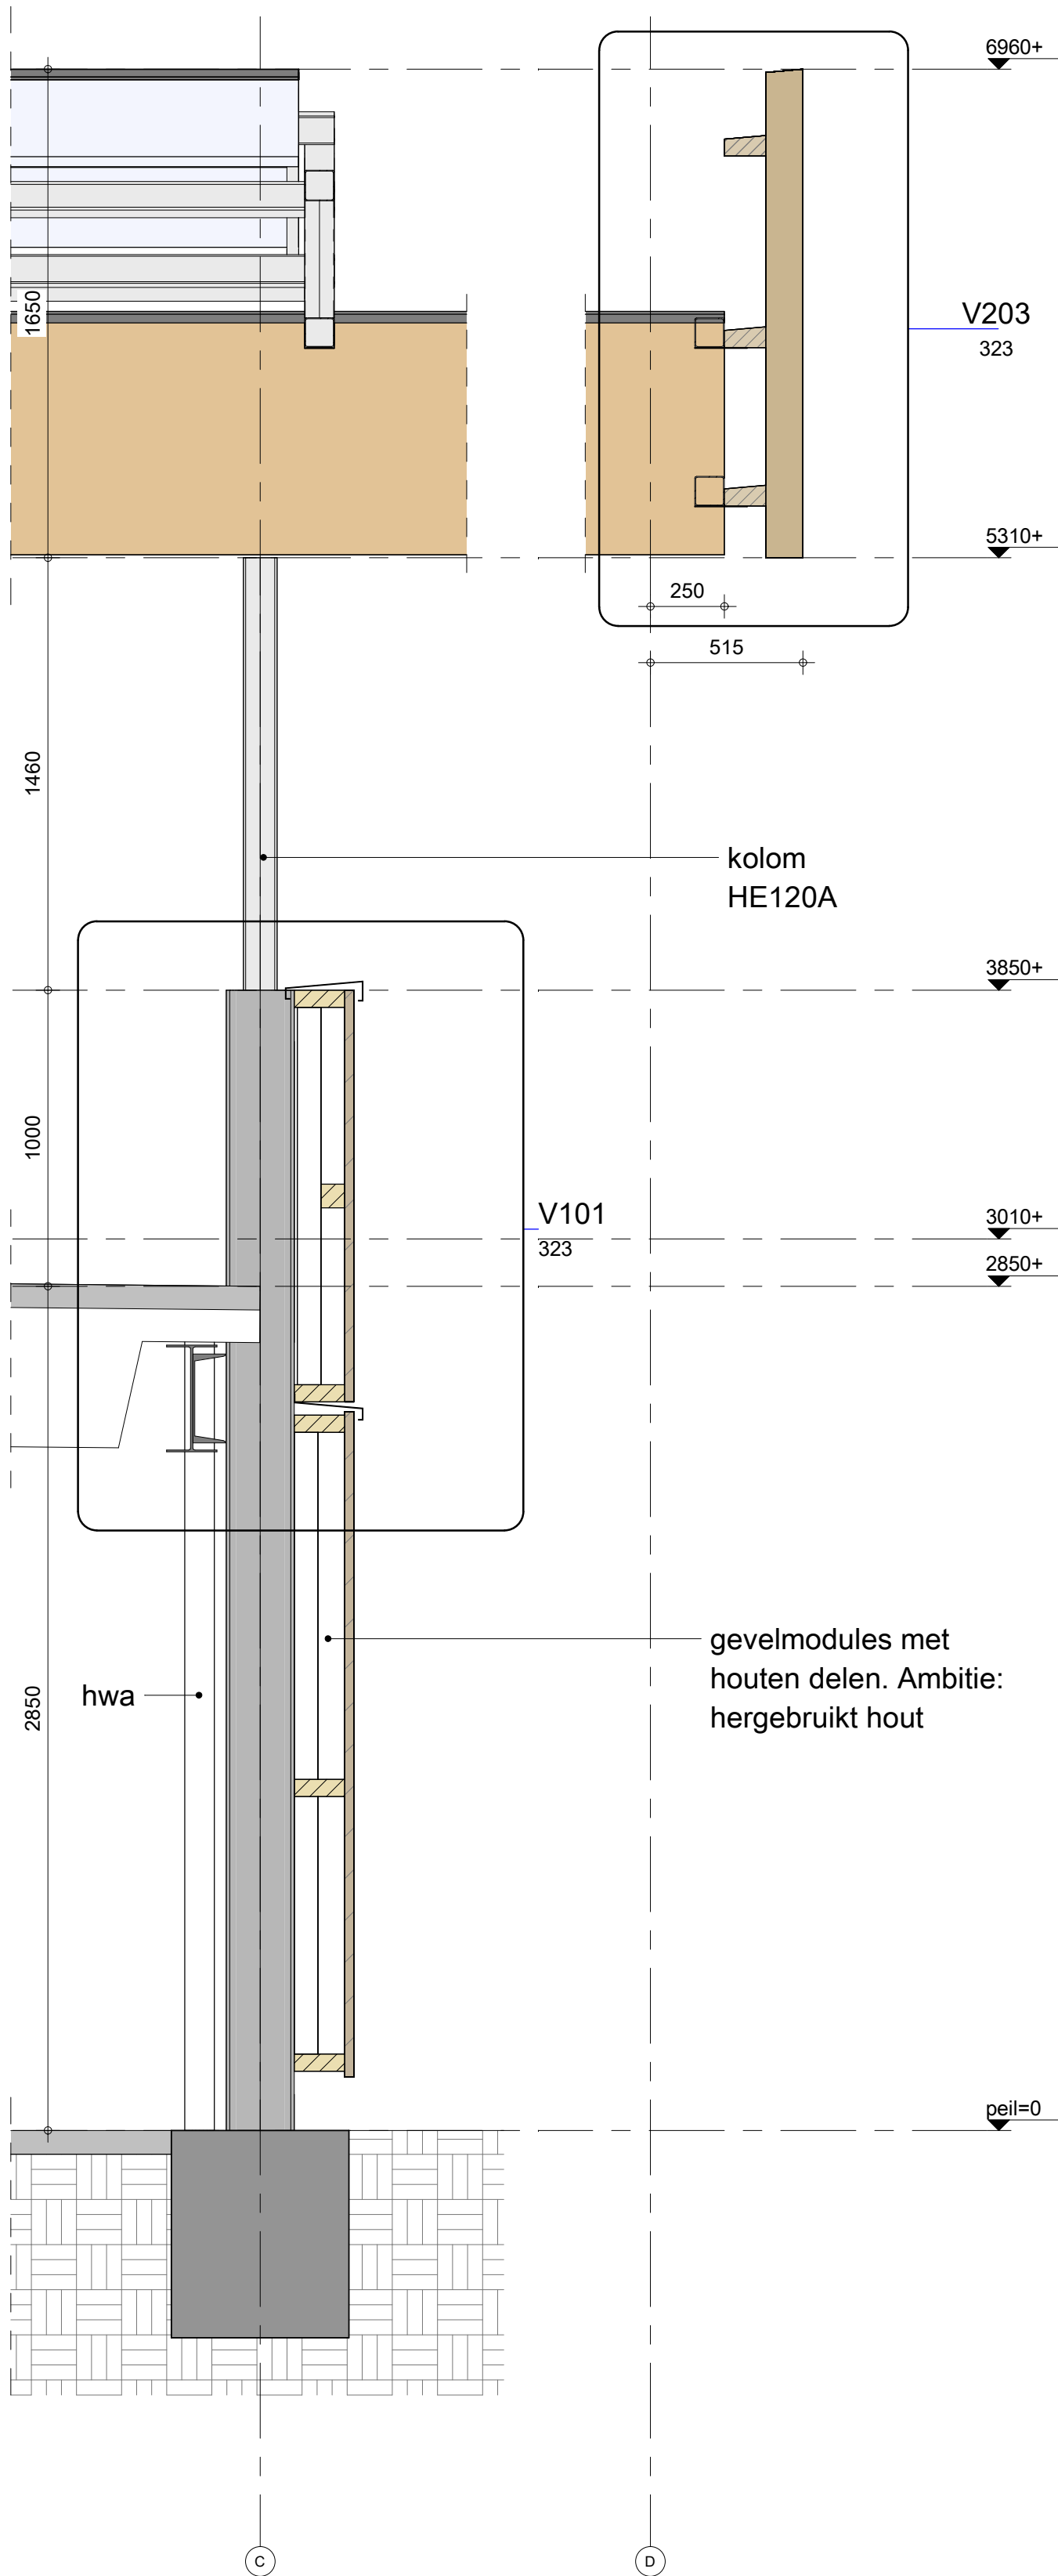


Aanzicht 1:20

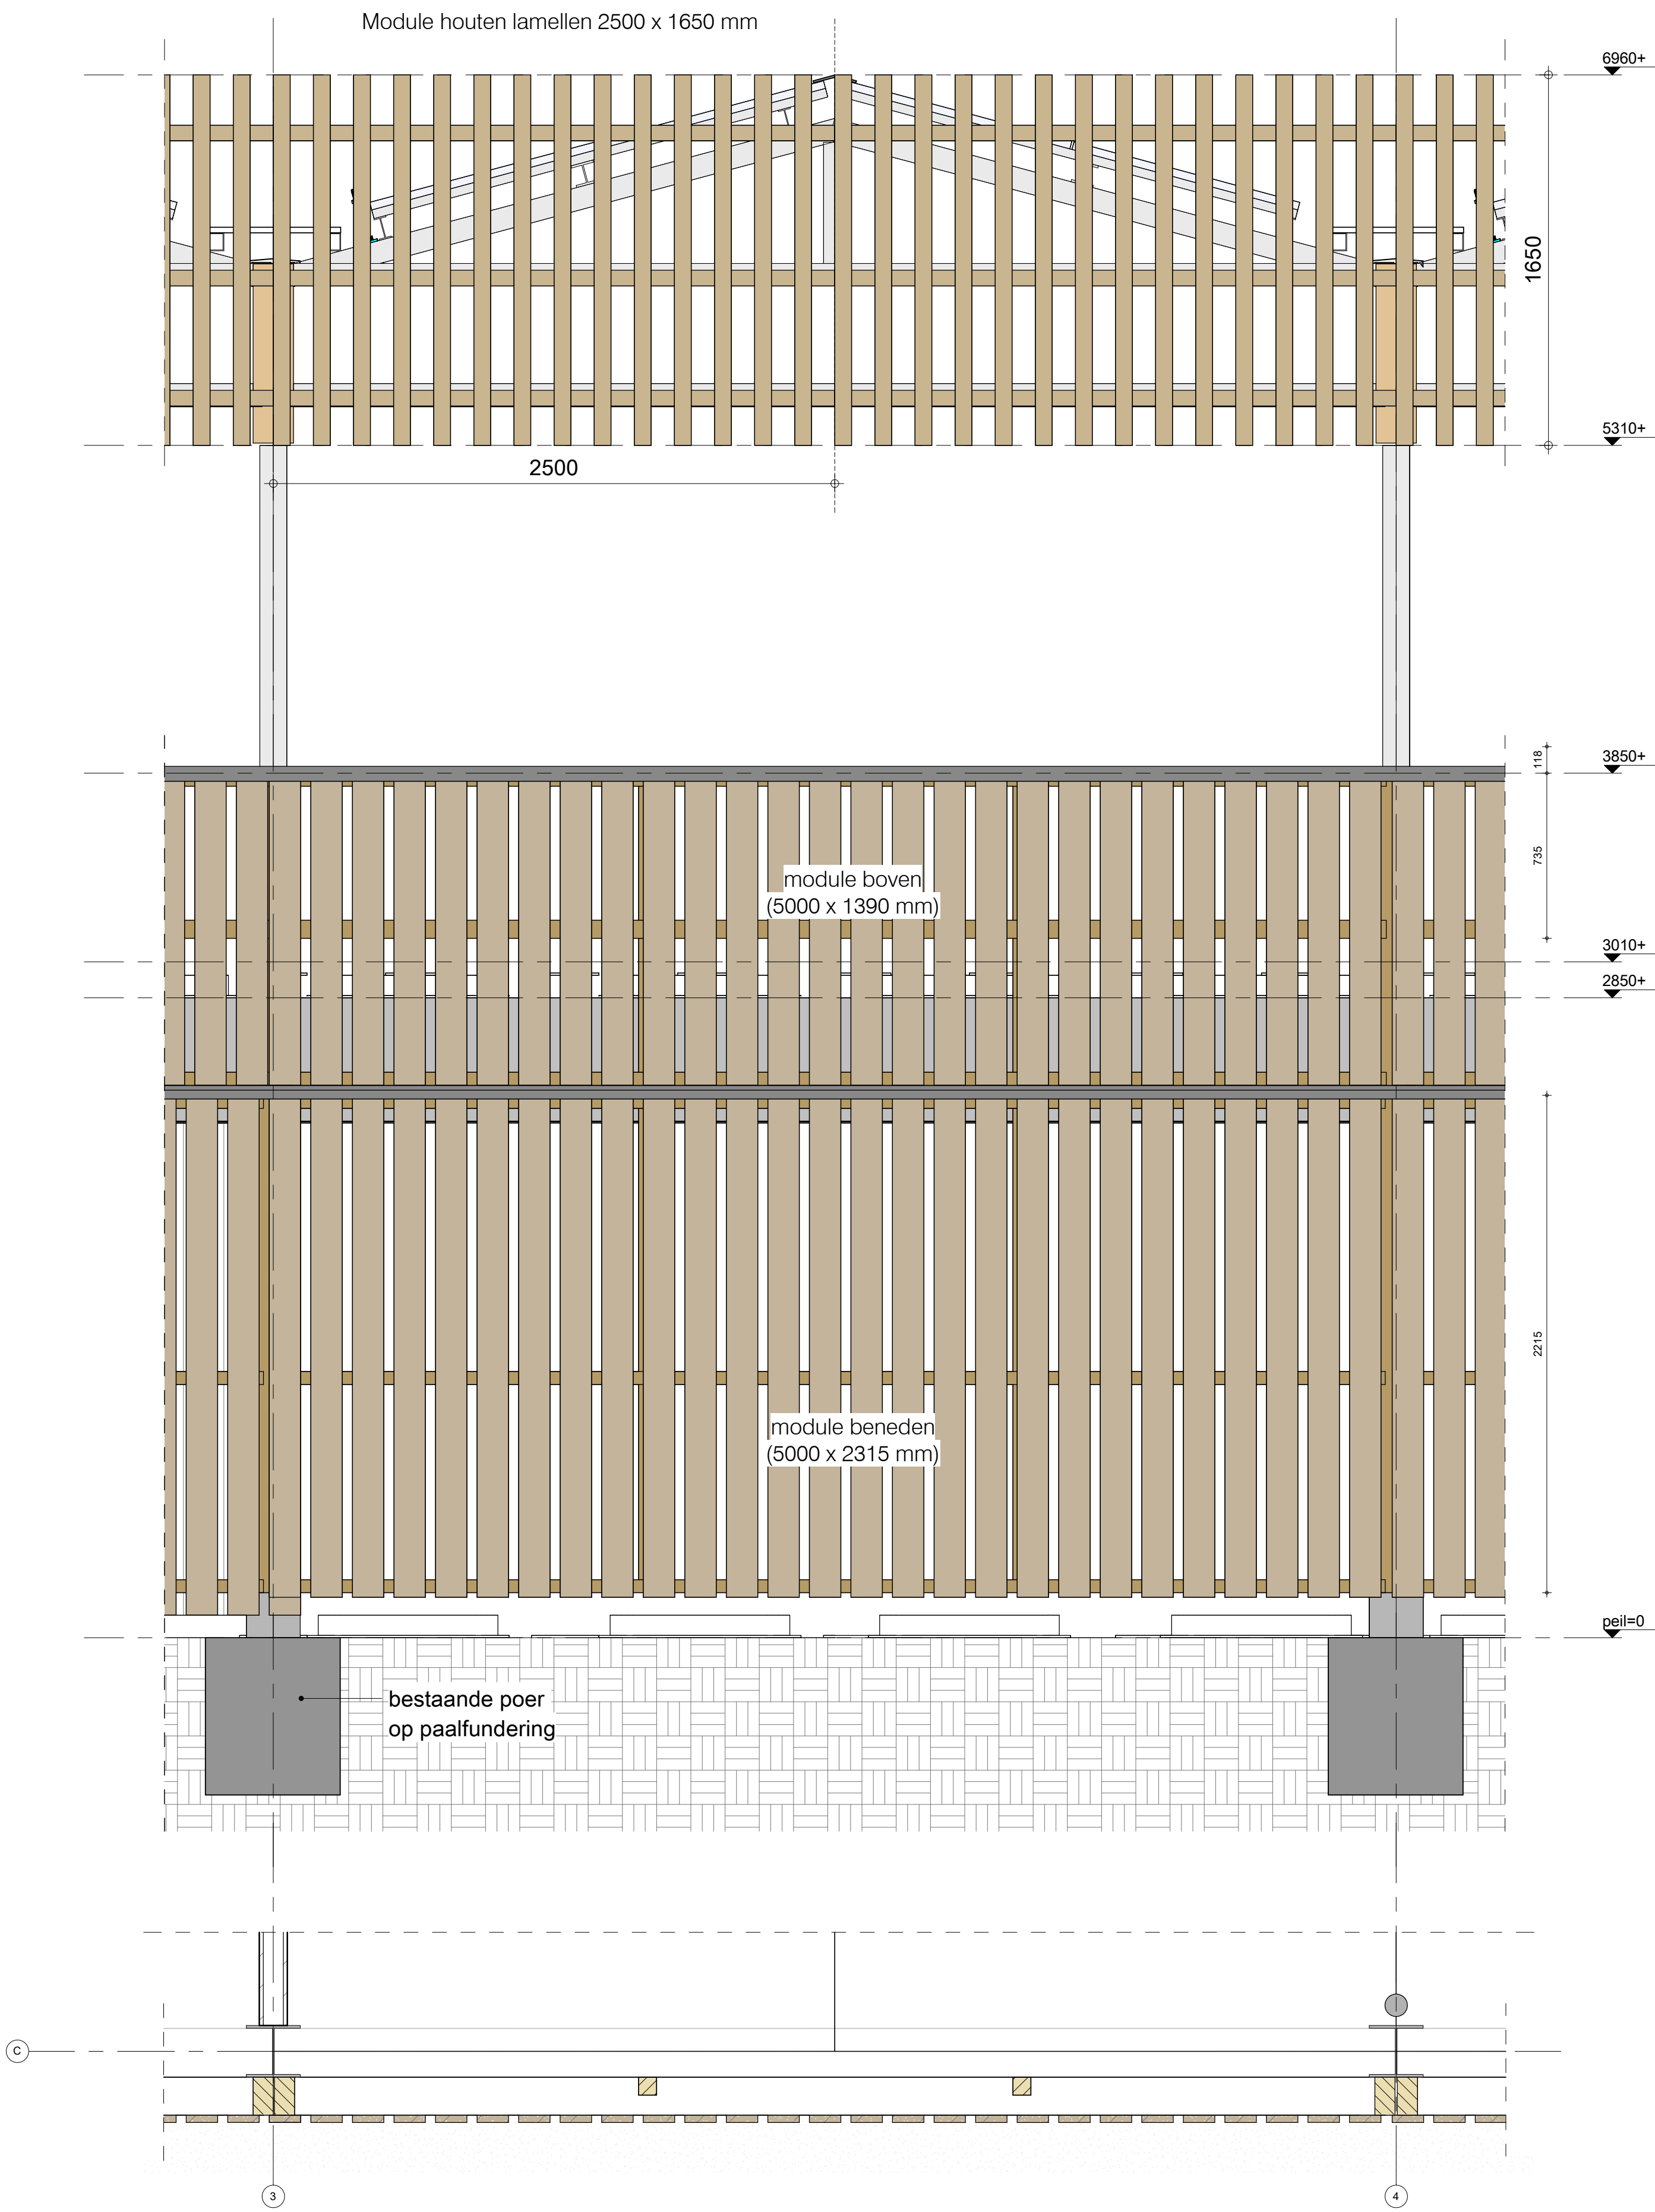

V203 - Detail 1:10

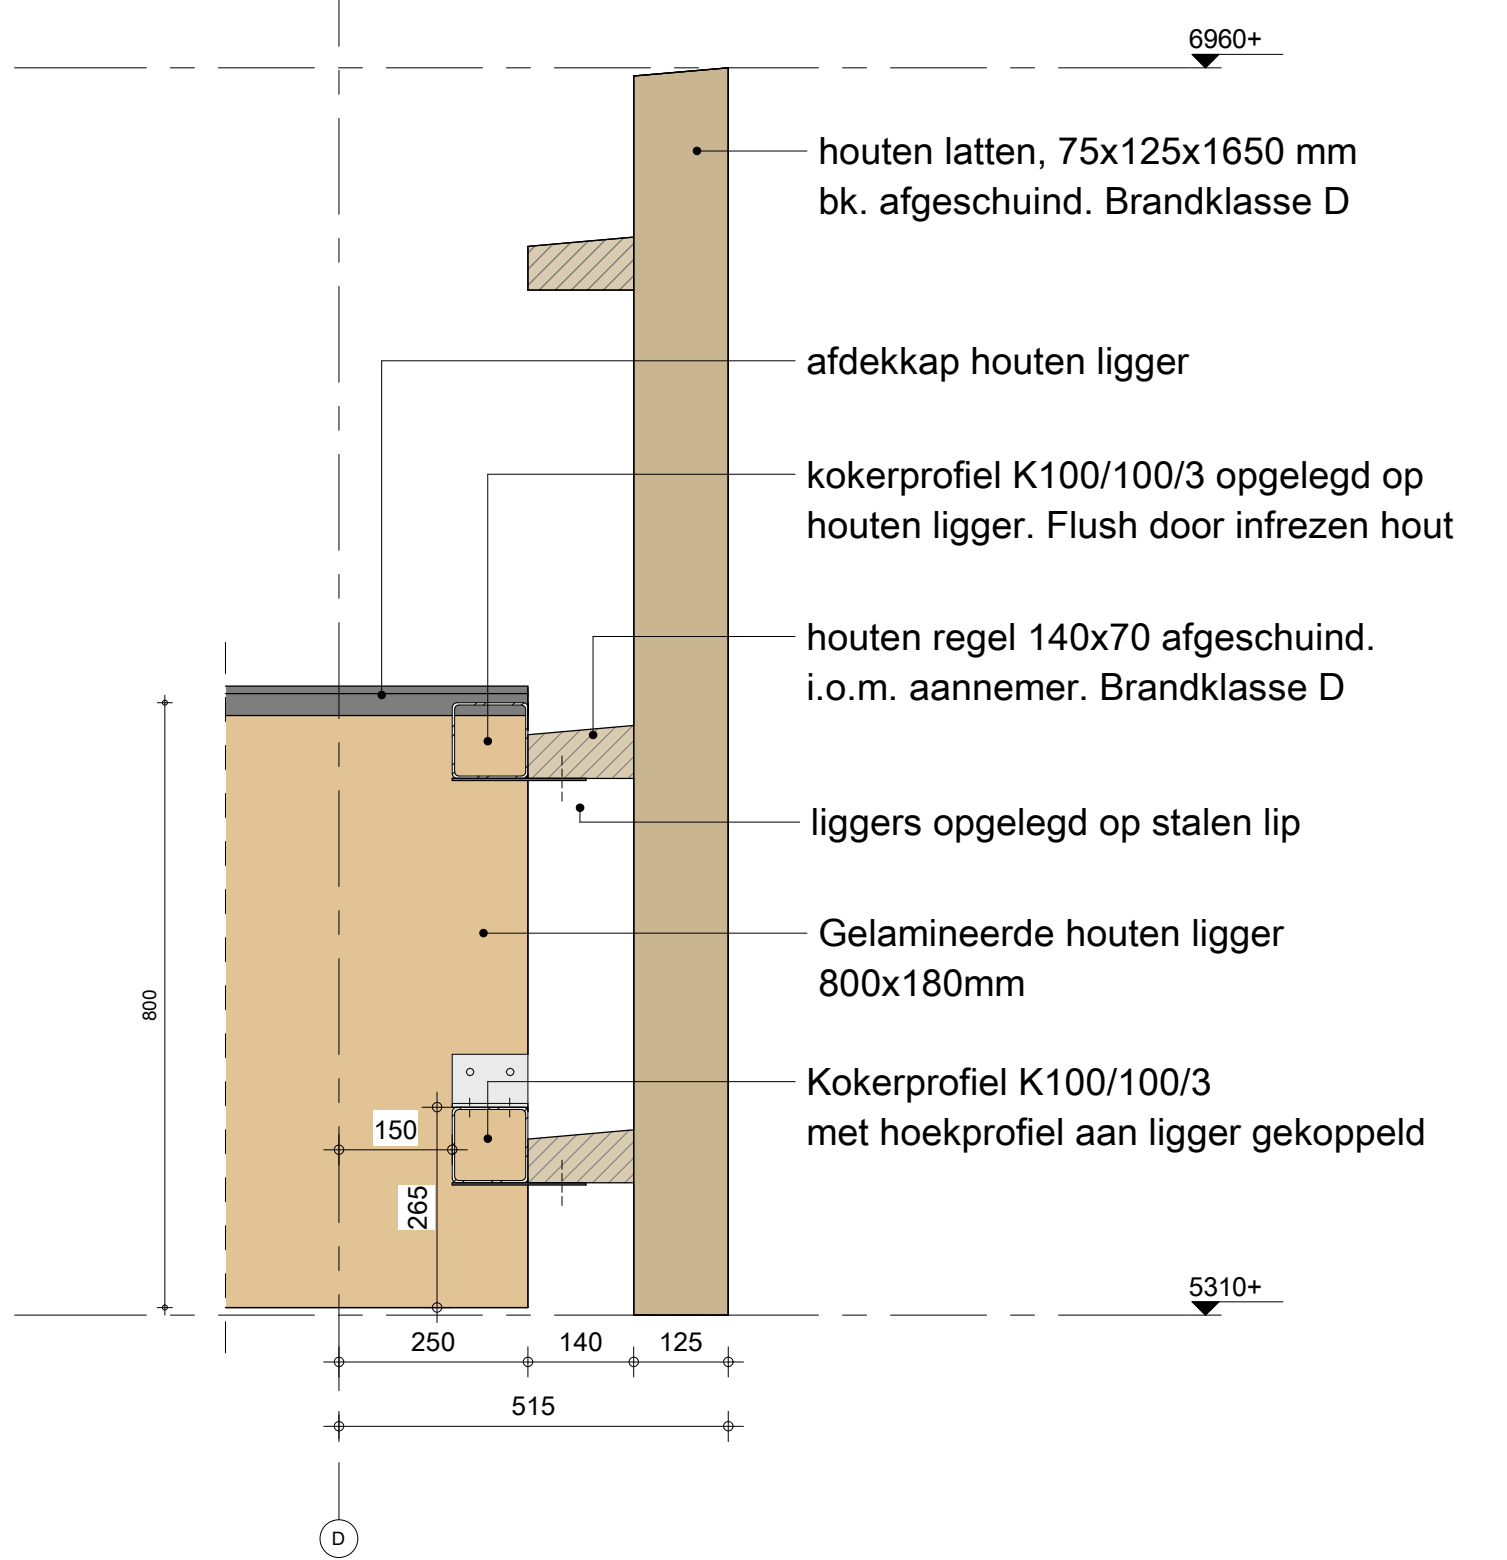

V101 - Detail 1:10

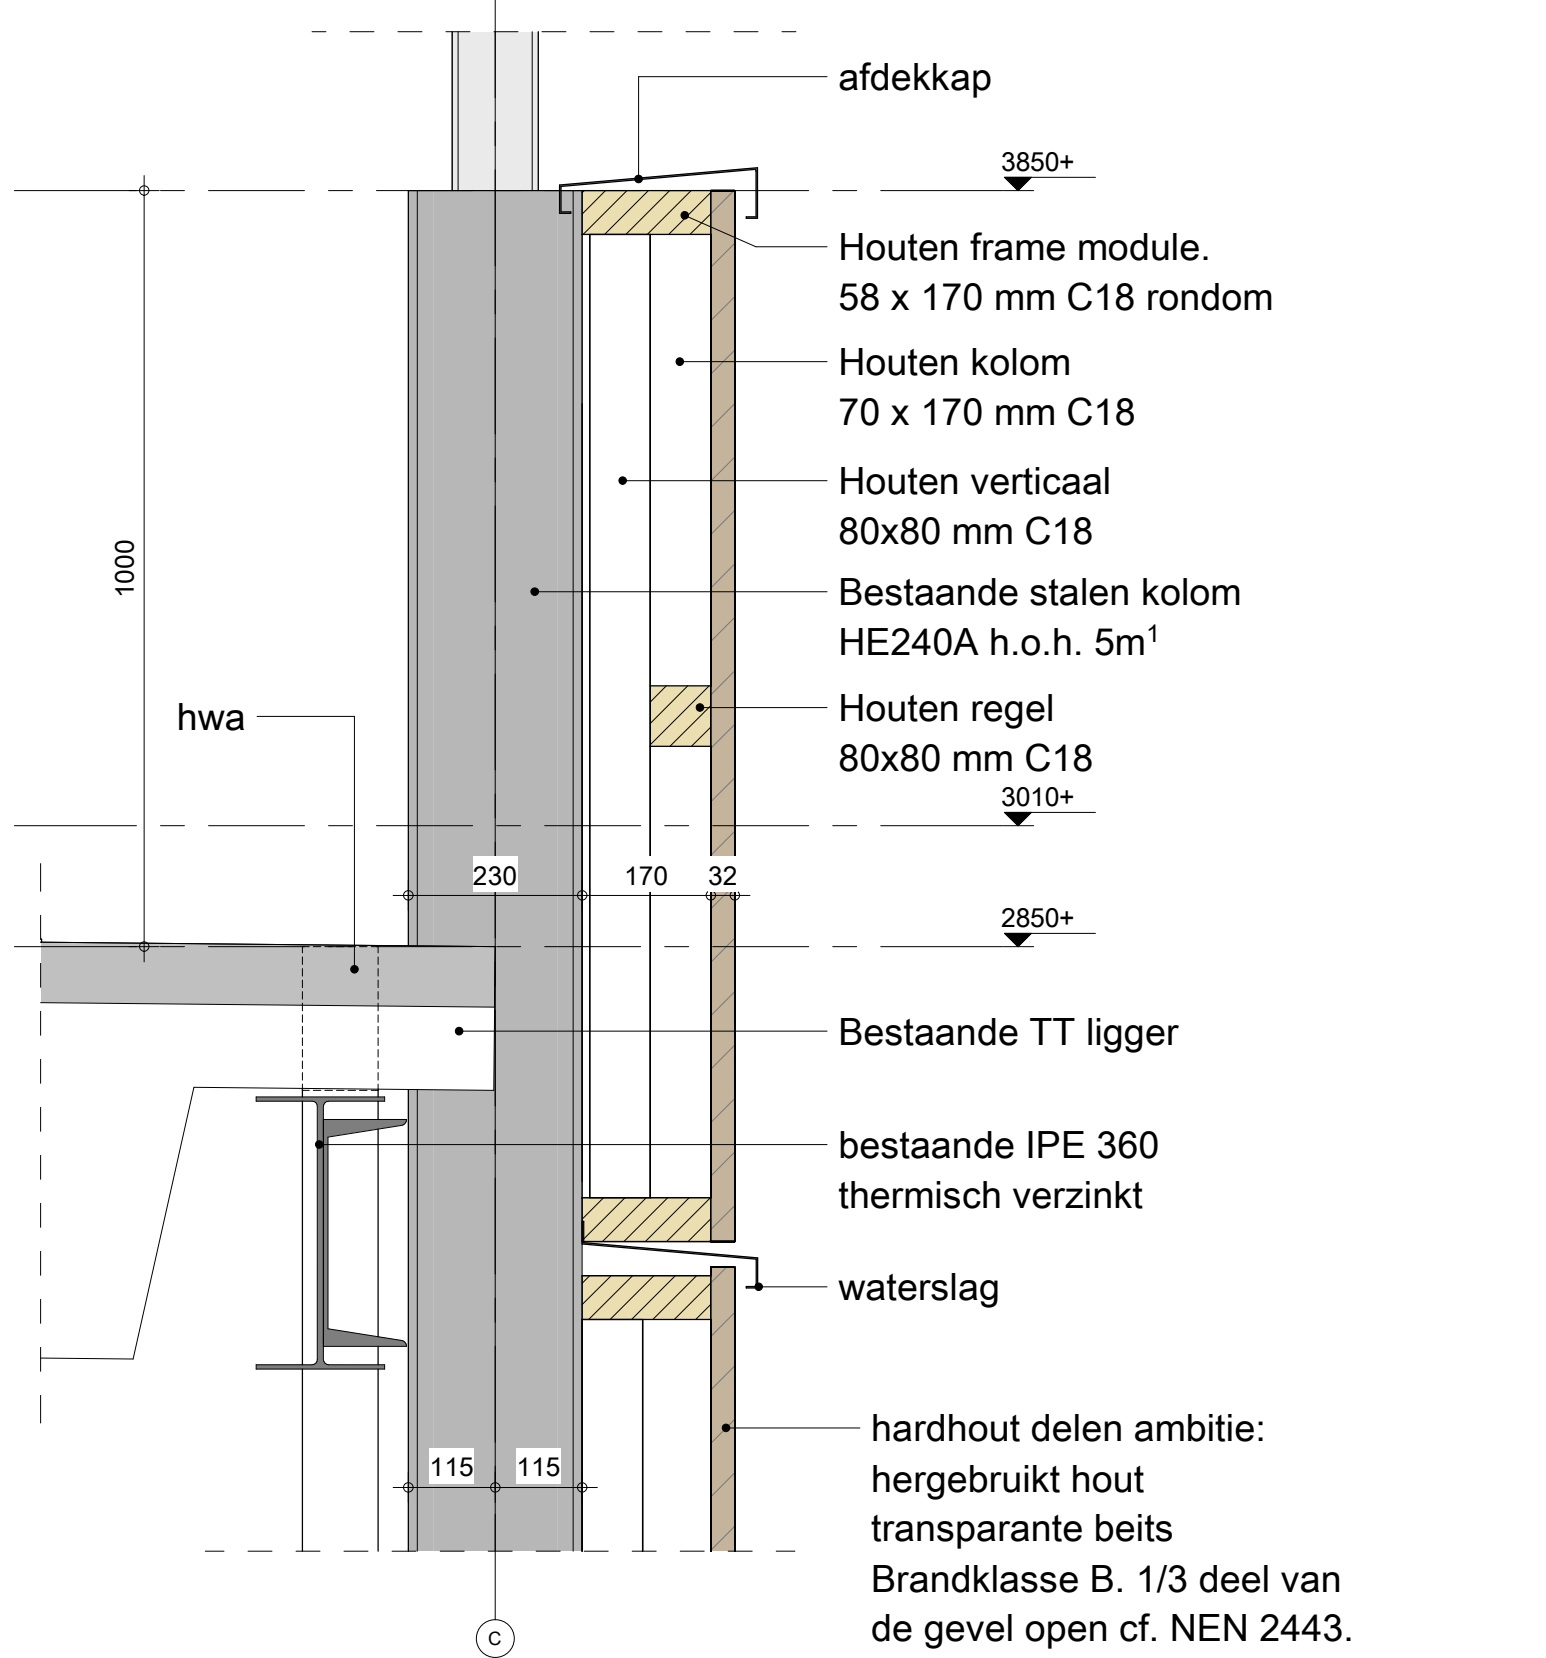


aanvraag omgevingsvergunning d.d. 08-12-2023

opdrachtgever : De Vries en Verburg Bouw B.V.
project : PWC Garage, Amsterdam
onderdeel : Fragment - langsgewel


datum : 13-12-2023
werk nr. : 2022-01
schaal : zie tek.
getekend : MB
filenaam : C:\Users\merijn\Documents\2022-01_M200_P04_merijn_kolpa.rvt

gewijzigd


Verticale doorsnede 1:20

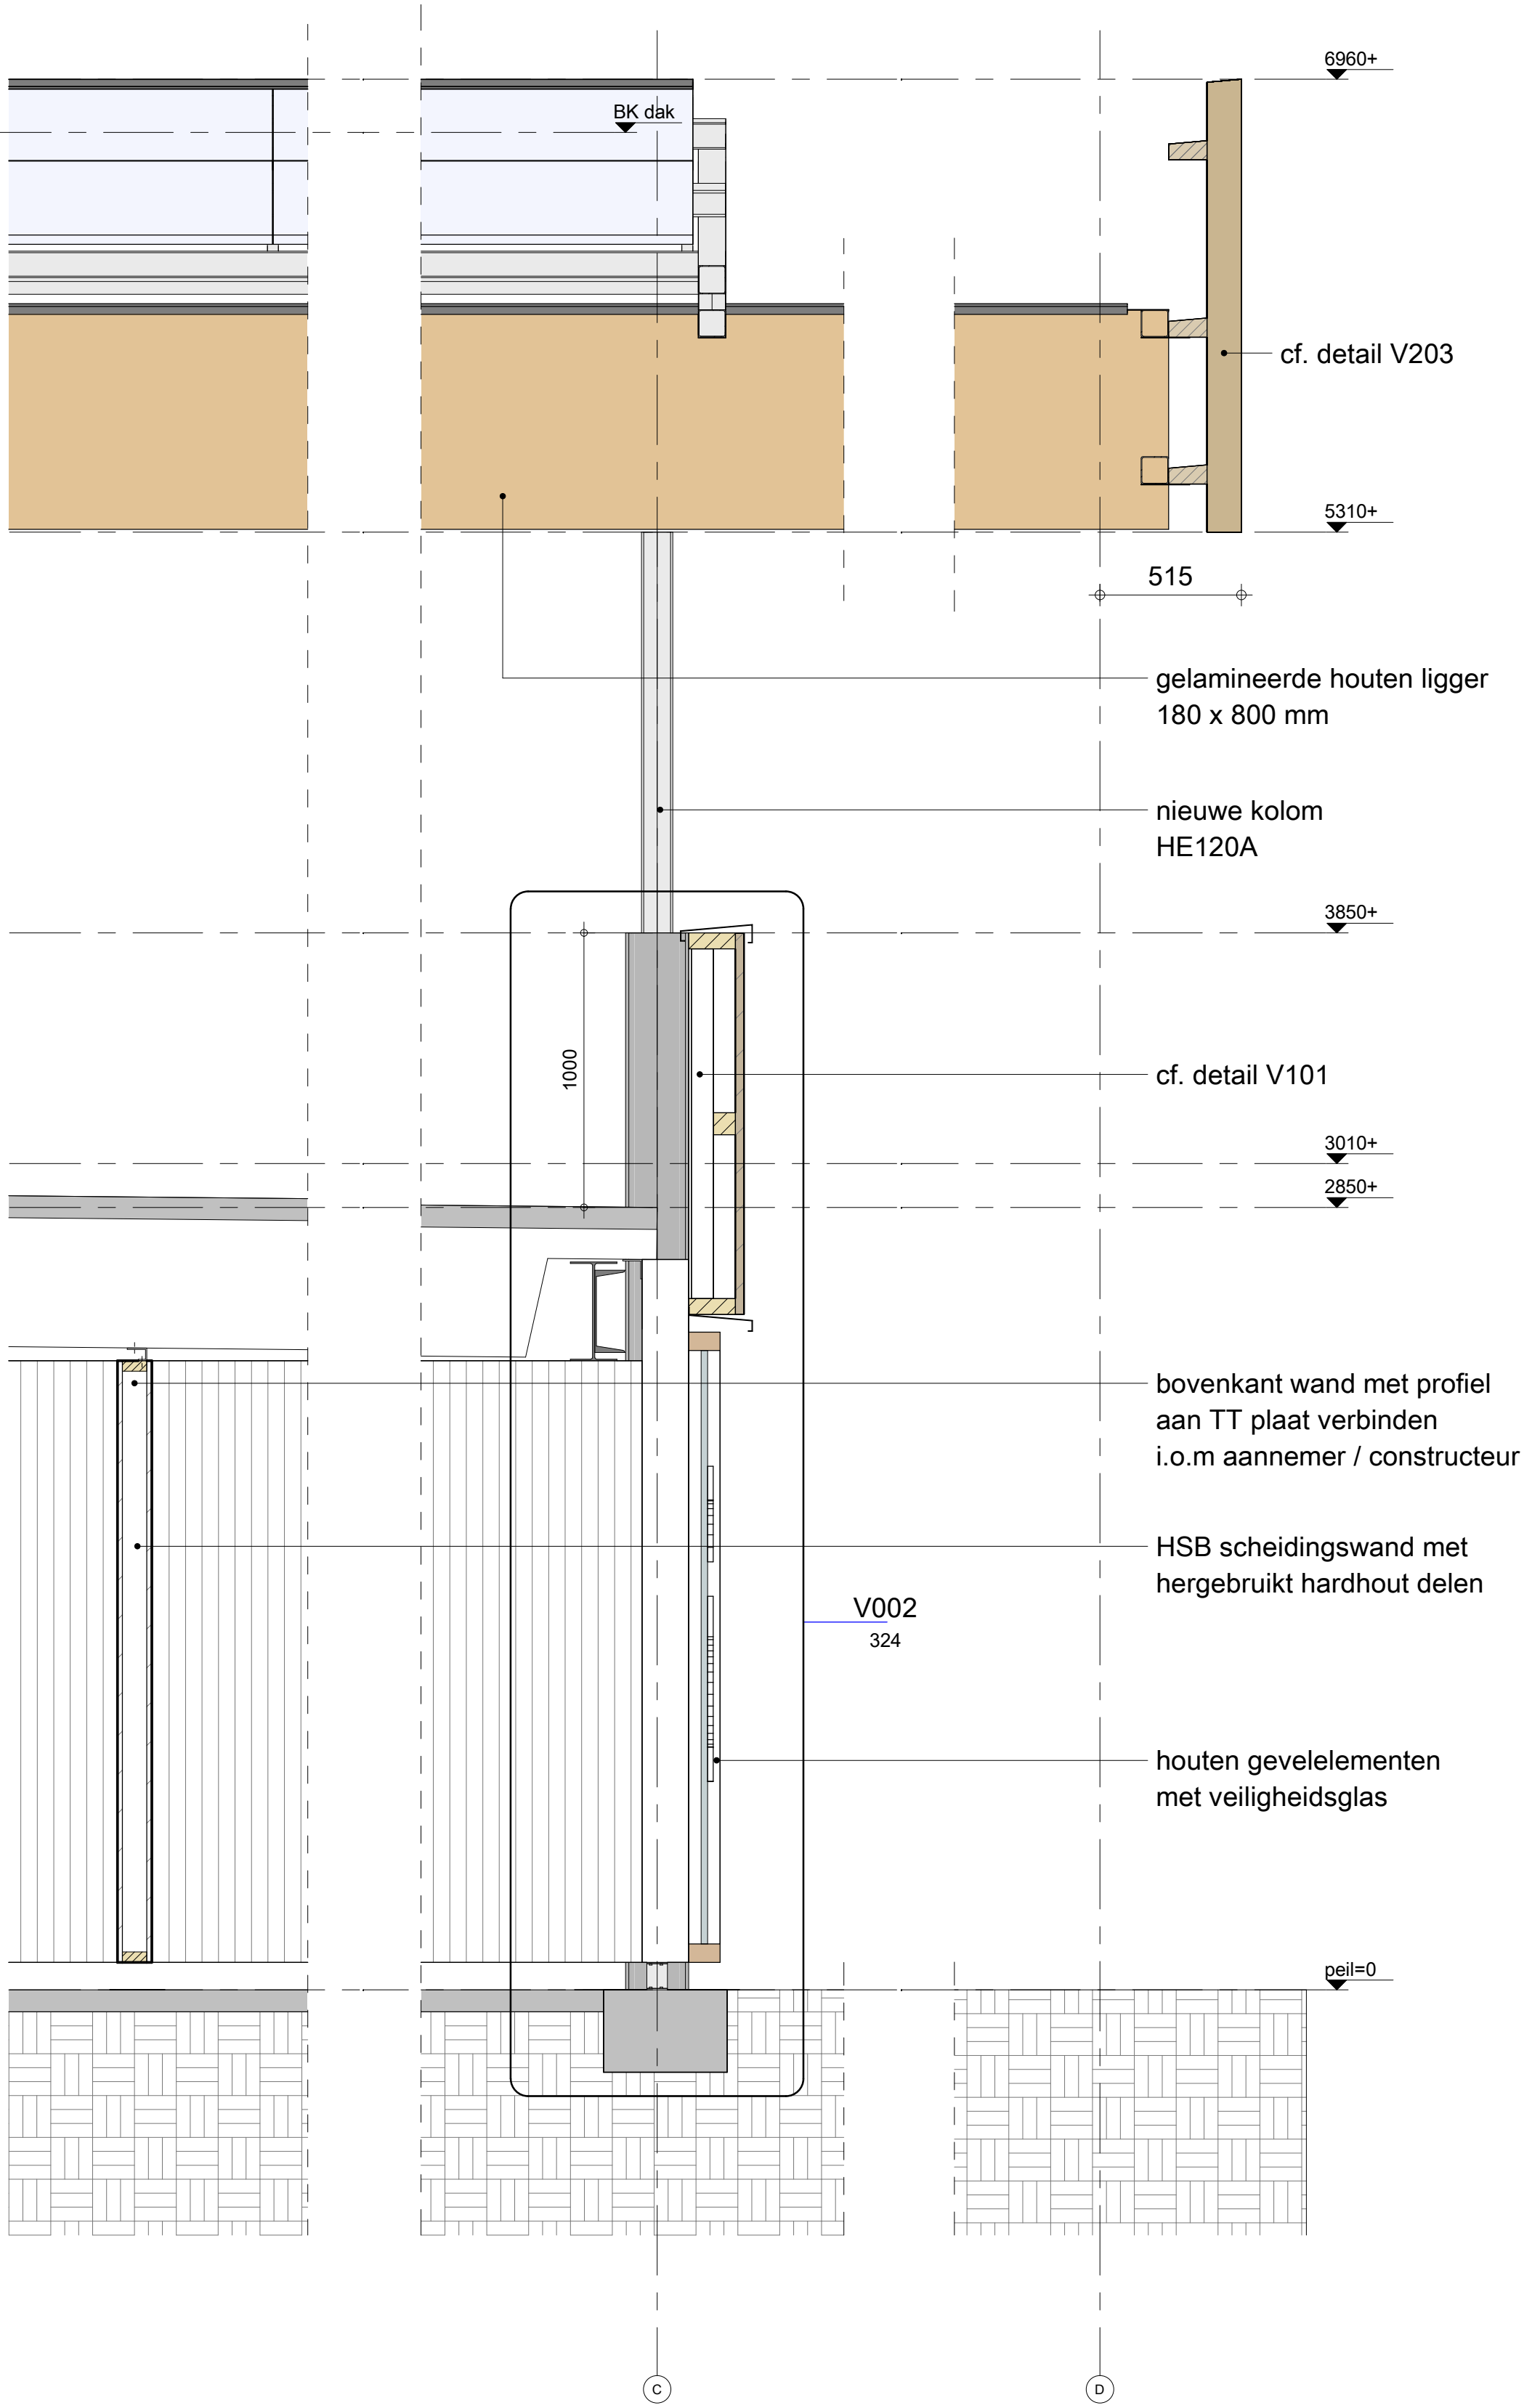

Aanzicht 1:20

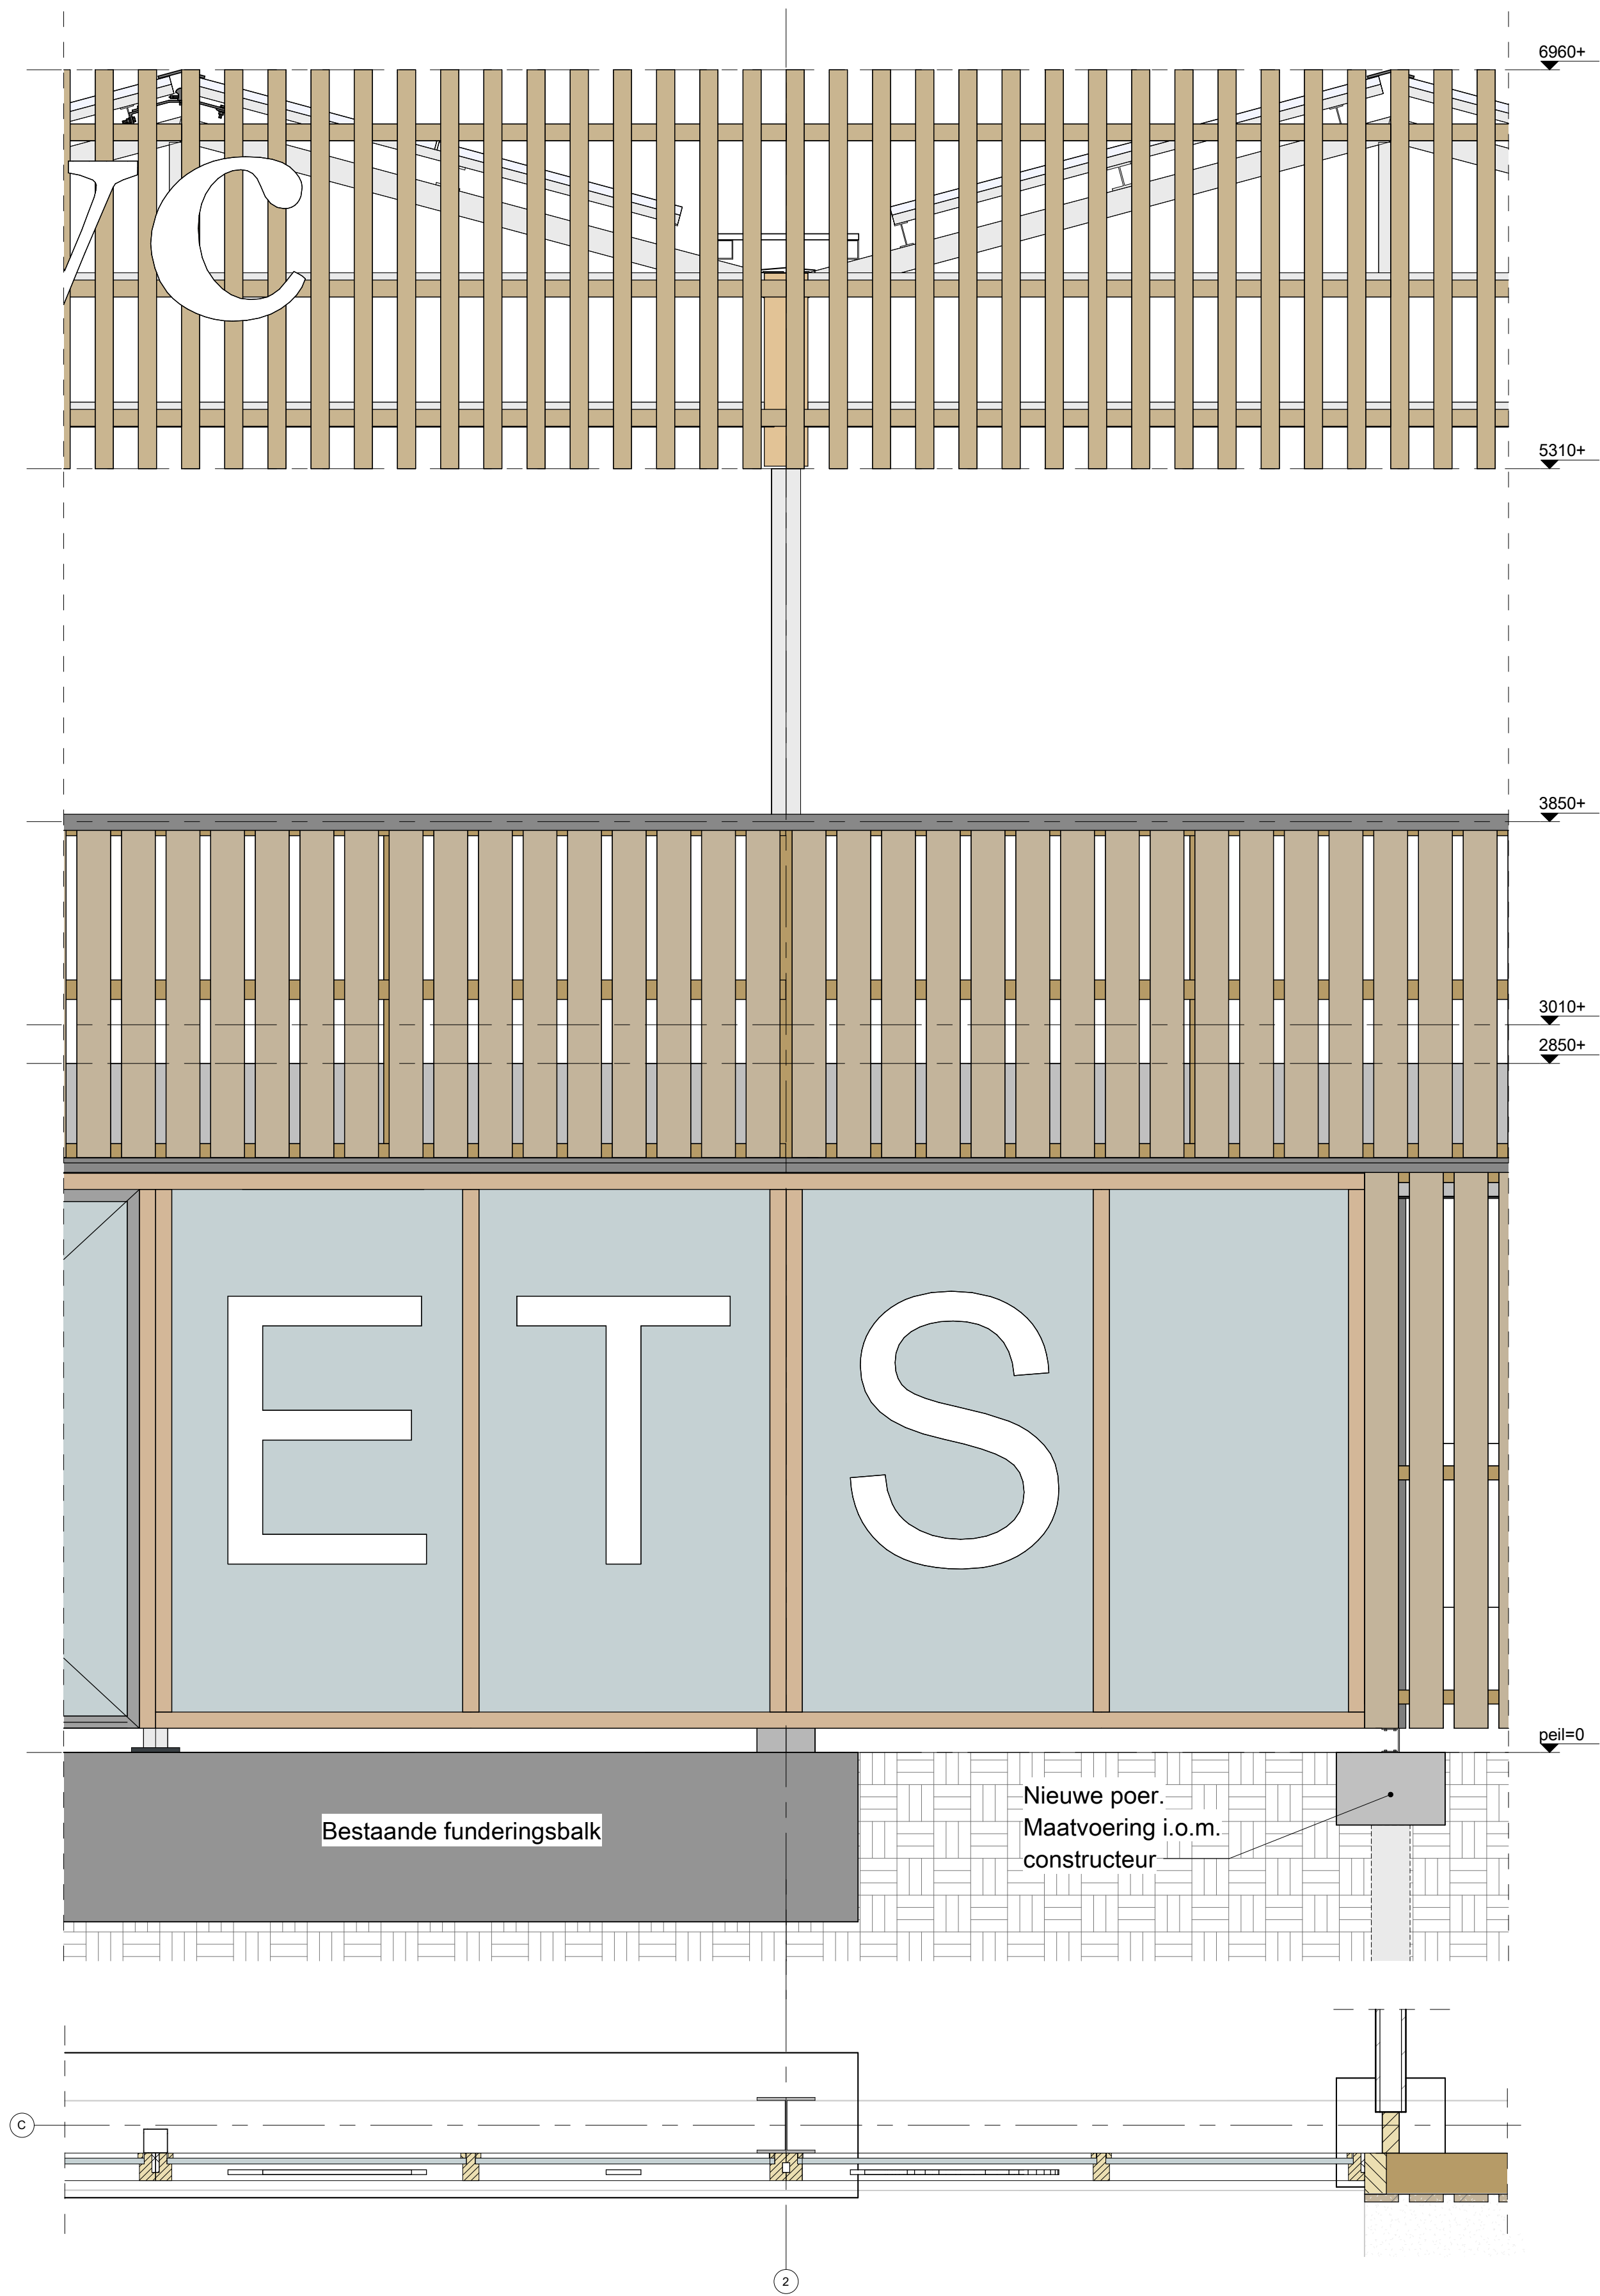

V002- Detail 1:10

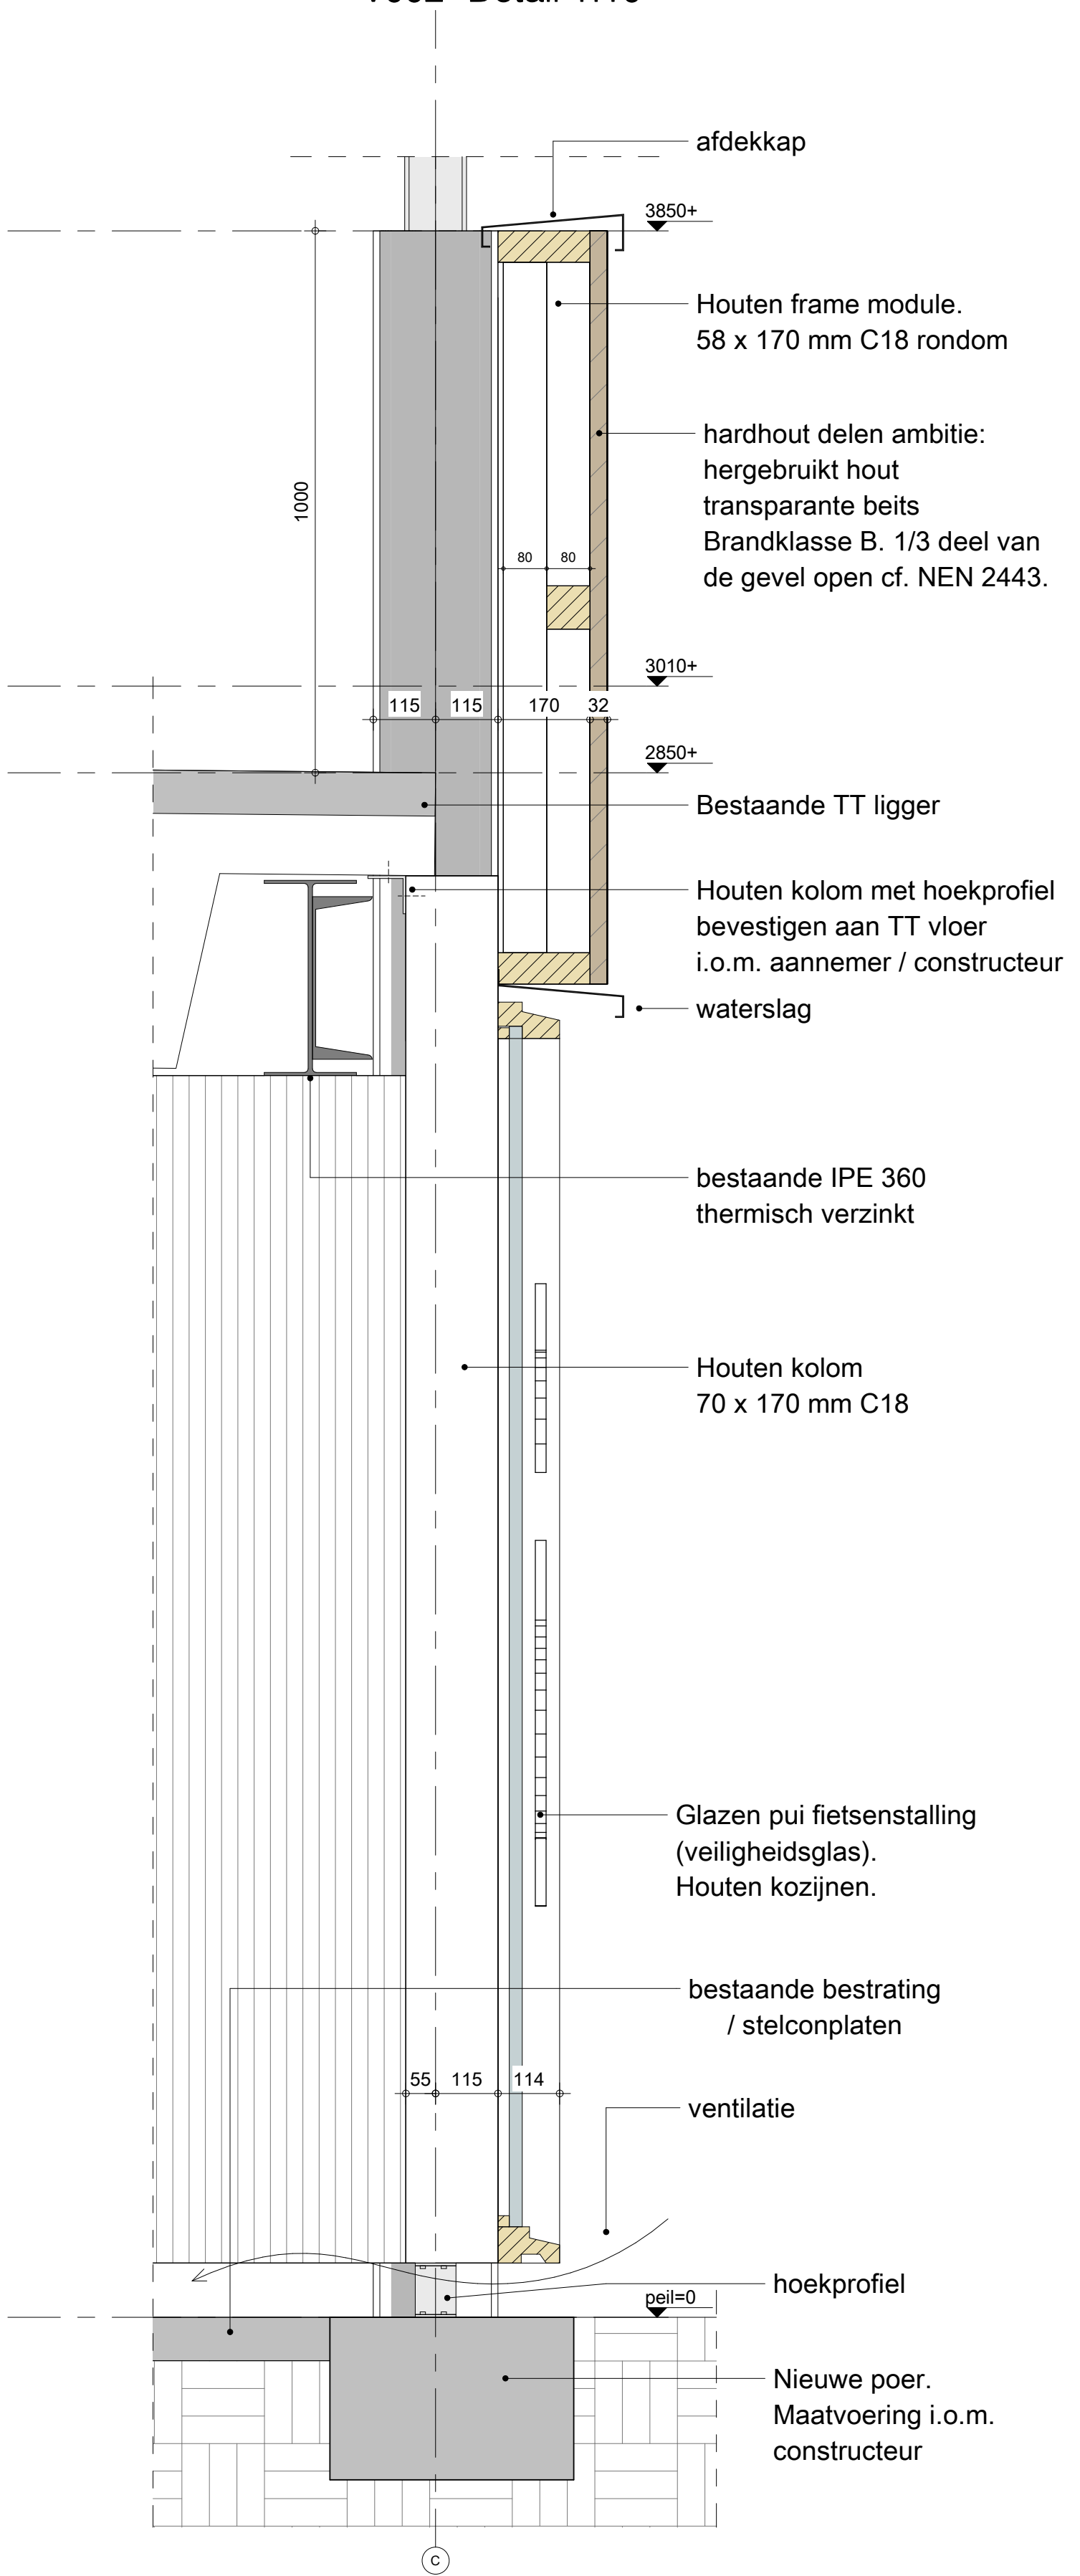

aanvraag omgevingsvergunning d.d. 08-12-2023

opdrachtgever : De Vries en Verburg Bouw B.V.
project : PWC Garage, Amsterdam
onderdeel : Fragment - gevel fietsenstalling

datum : 13-12-2023
werk nr. : 2022-01
schaal : zie tek.
getekend : MB
filenaam : C:\baas\meripj\Documents\2022-01_M020_P04_meripj_kolpa.nl




gewijzigd

kolpa architecten

strevelsweg 700/406 3083 as rotterdam telefoon 010-4817144 info@kolpa-architecten.nl www.kolpa-architecten.nl

324

DO

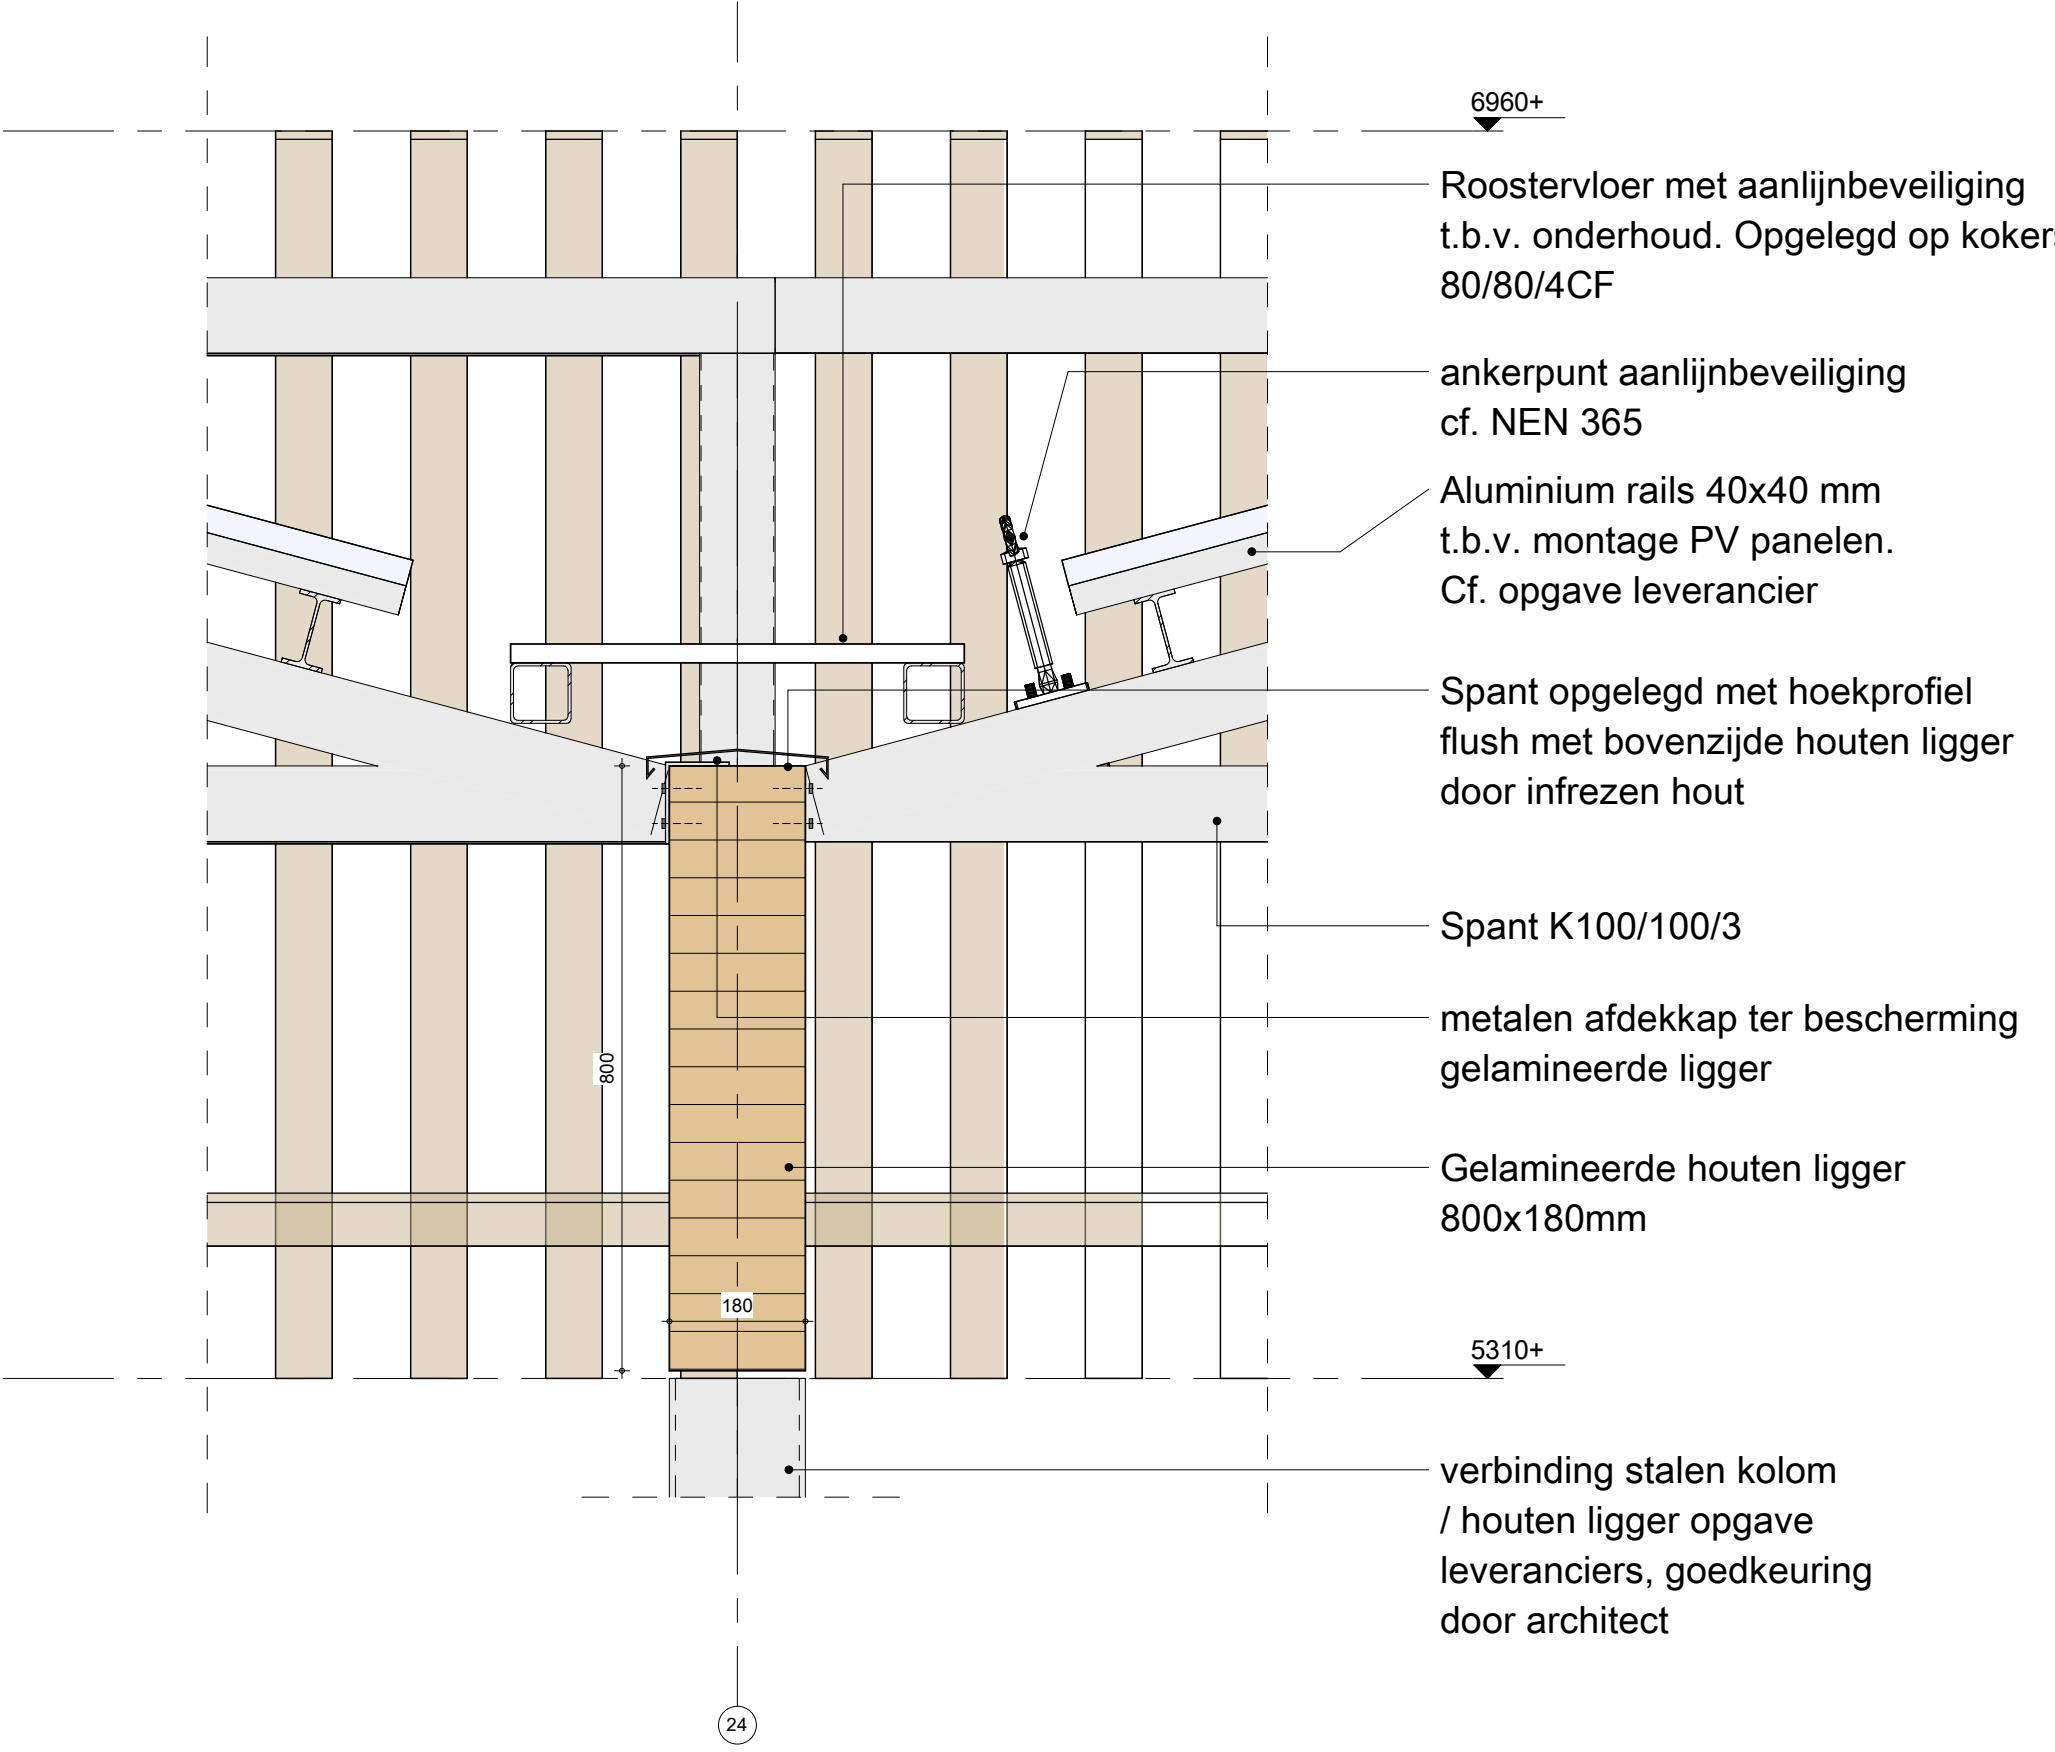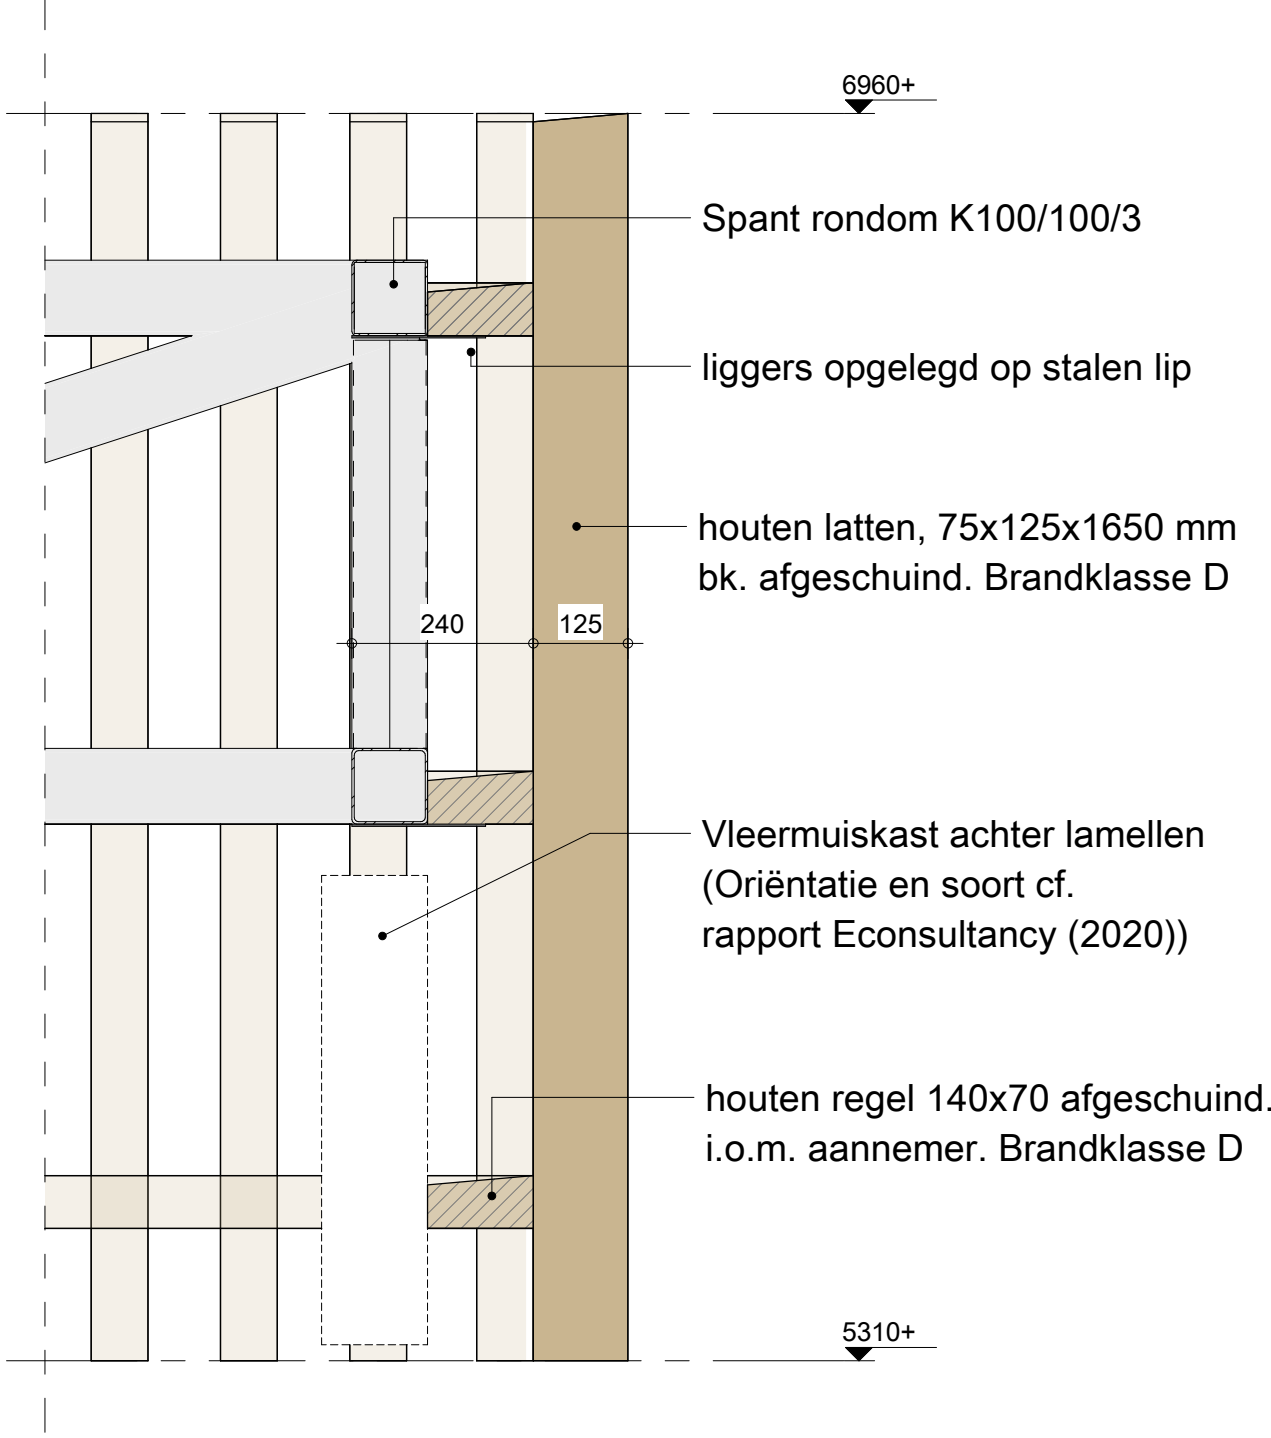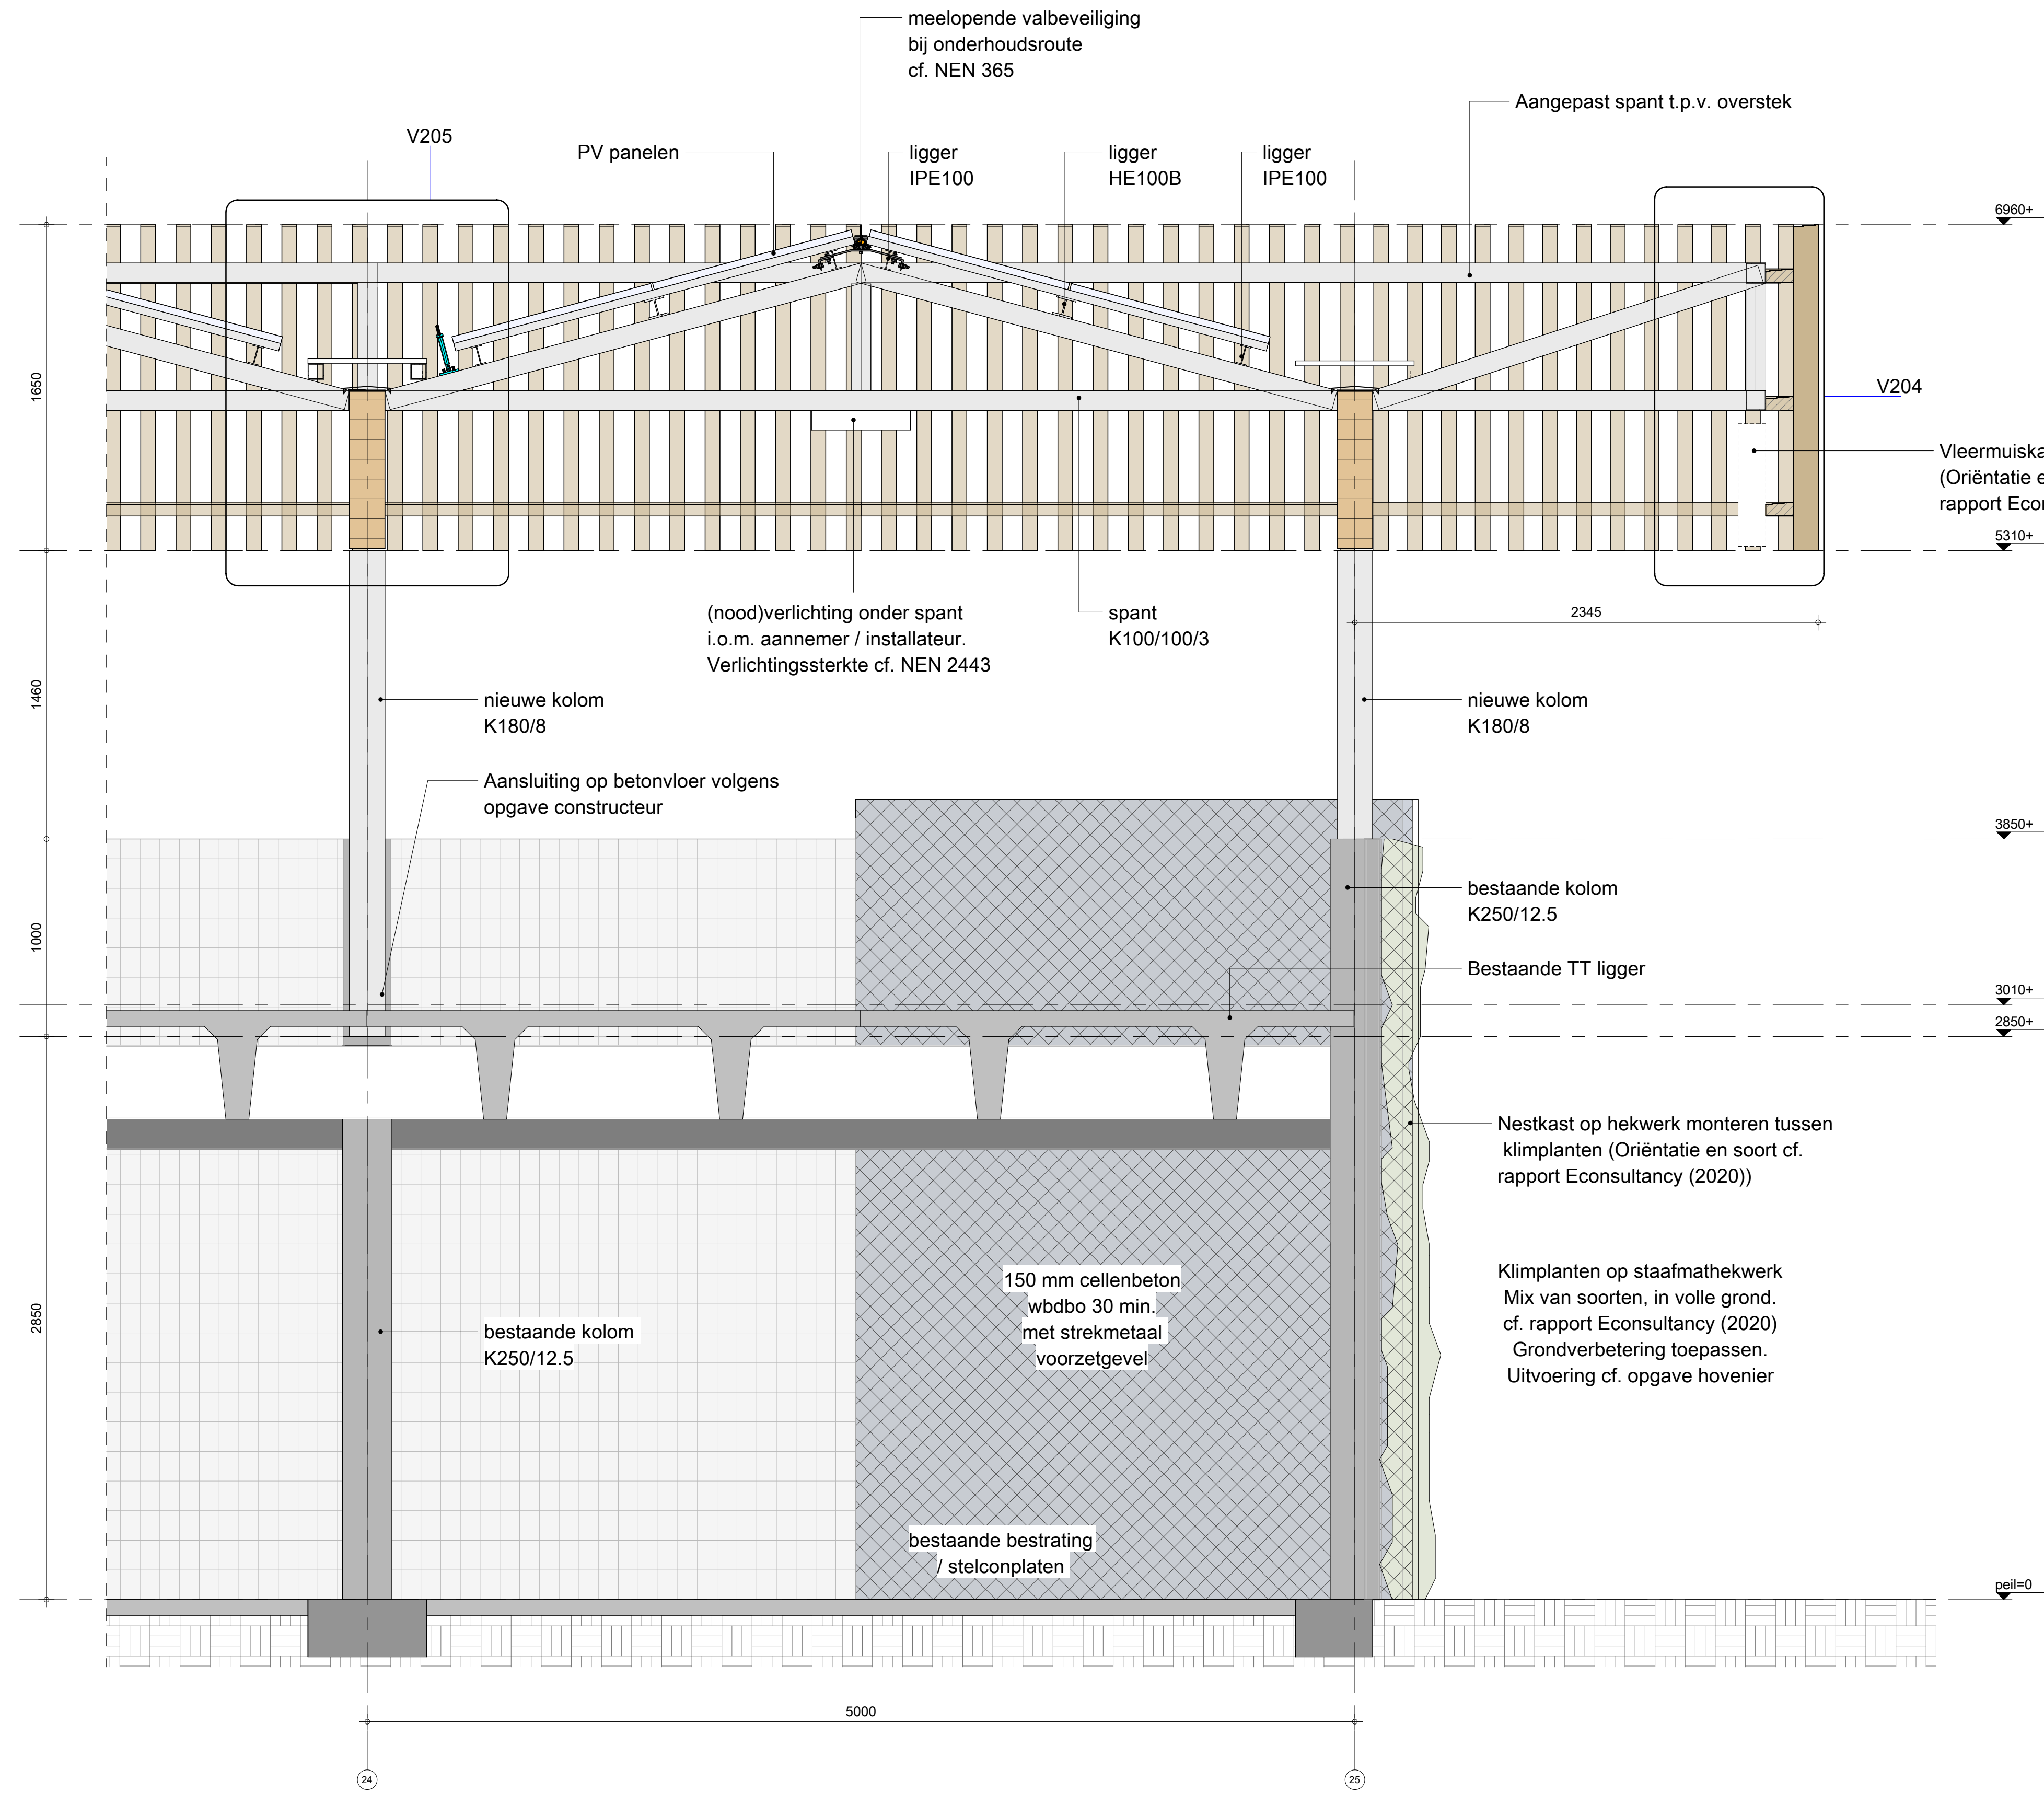

aanvraag omgevingsvergunning d.d. 08-12-2023


opdrachtgever : De Vries en Verburg Bouw B.V.
project : PWC Garage, Amsterdam
onderdeel : Fragment - dakconstructie PV - dwars

datum : 13-12-2023
werk nr. : 2022-01
schaal : zie tek.
getekend : MB
filenaam : C:\baas\merlijn\Documents\2022-01_M200_P04_merlijn_kolpa.nl

gewijzigd

kolpa architecten

strevelsweg 700/406 3083 as rotterdam telefoon 010-4817144 info@kolpa-architecten.nl www.kolpa-architecten.nl

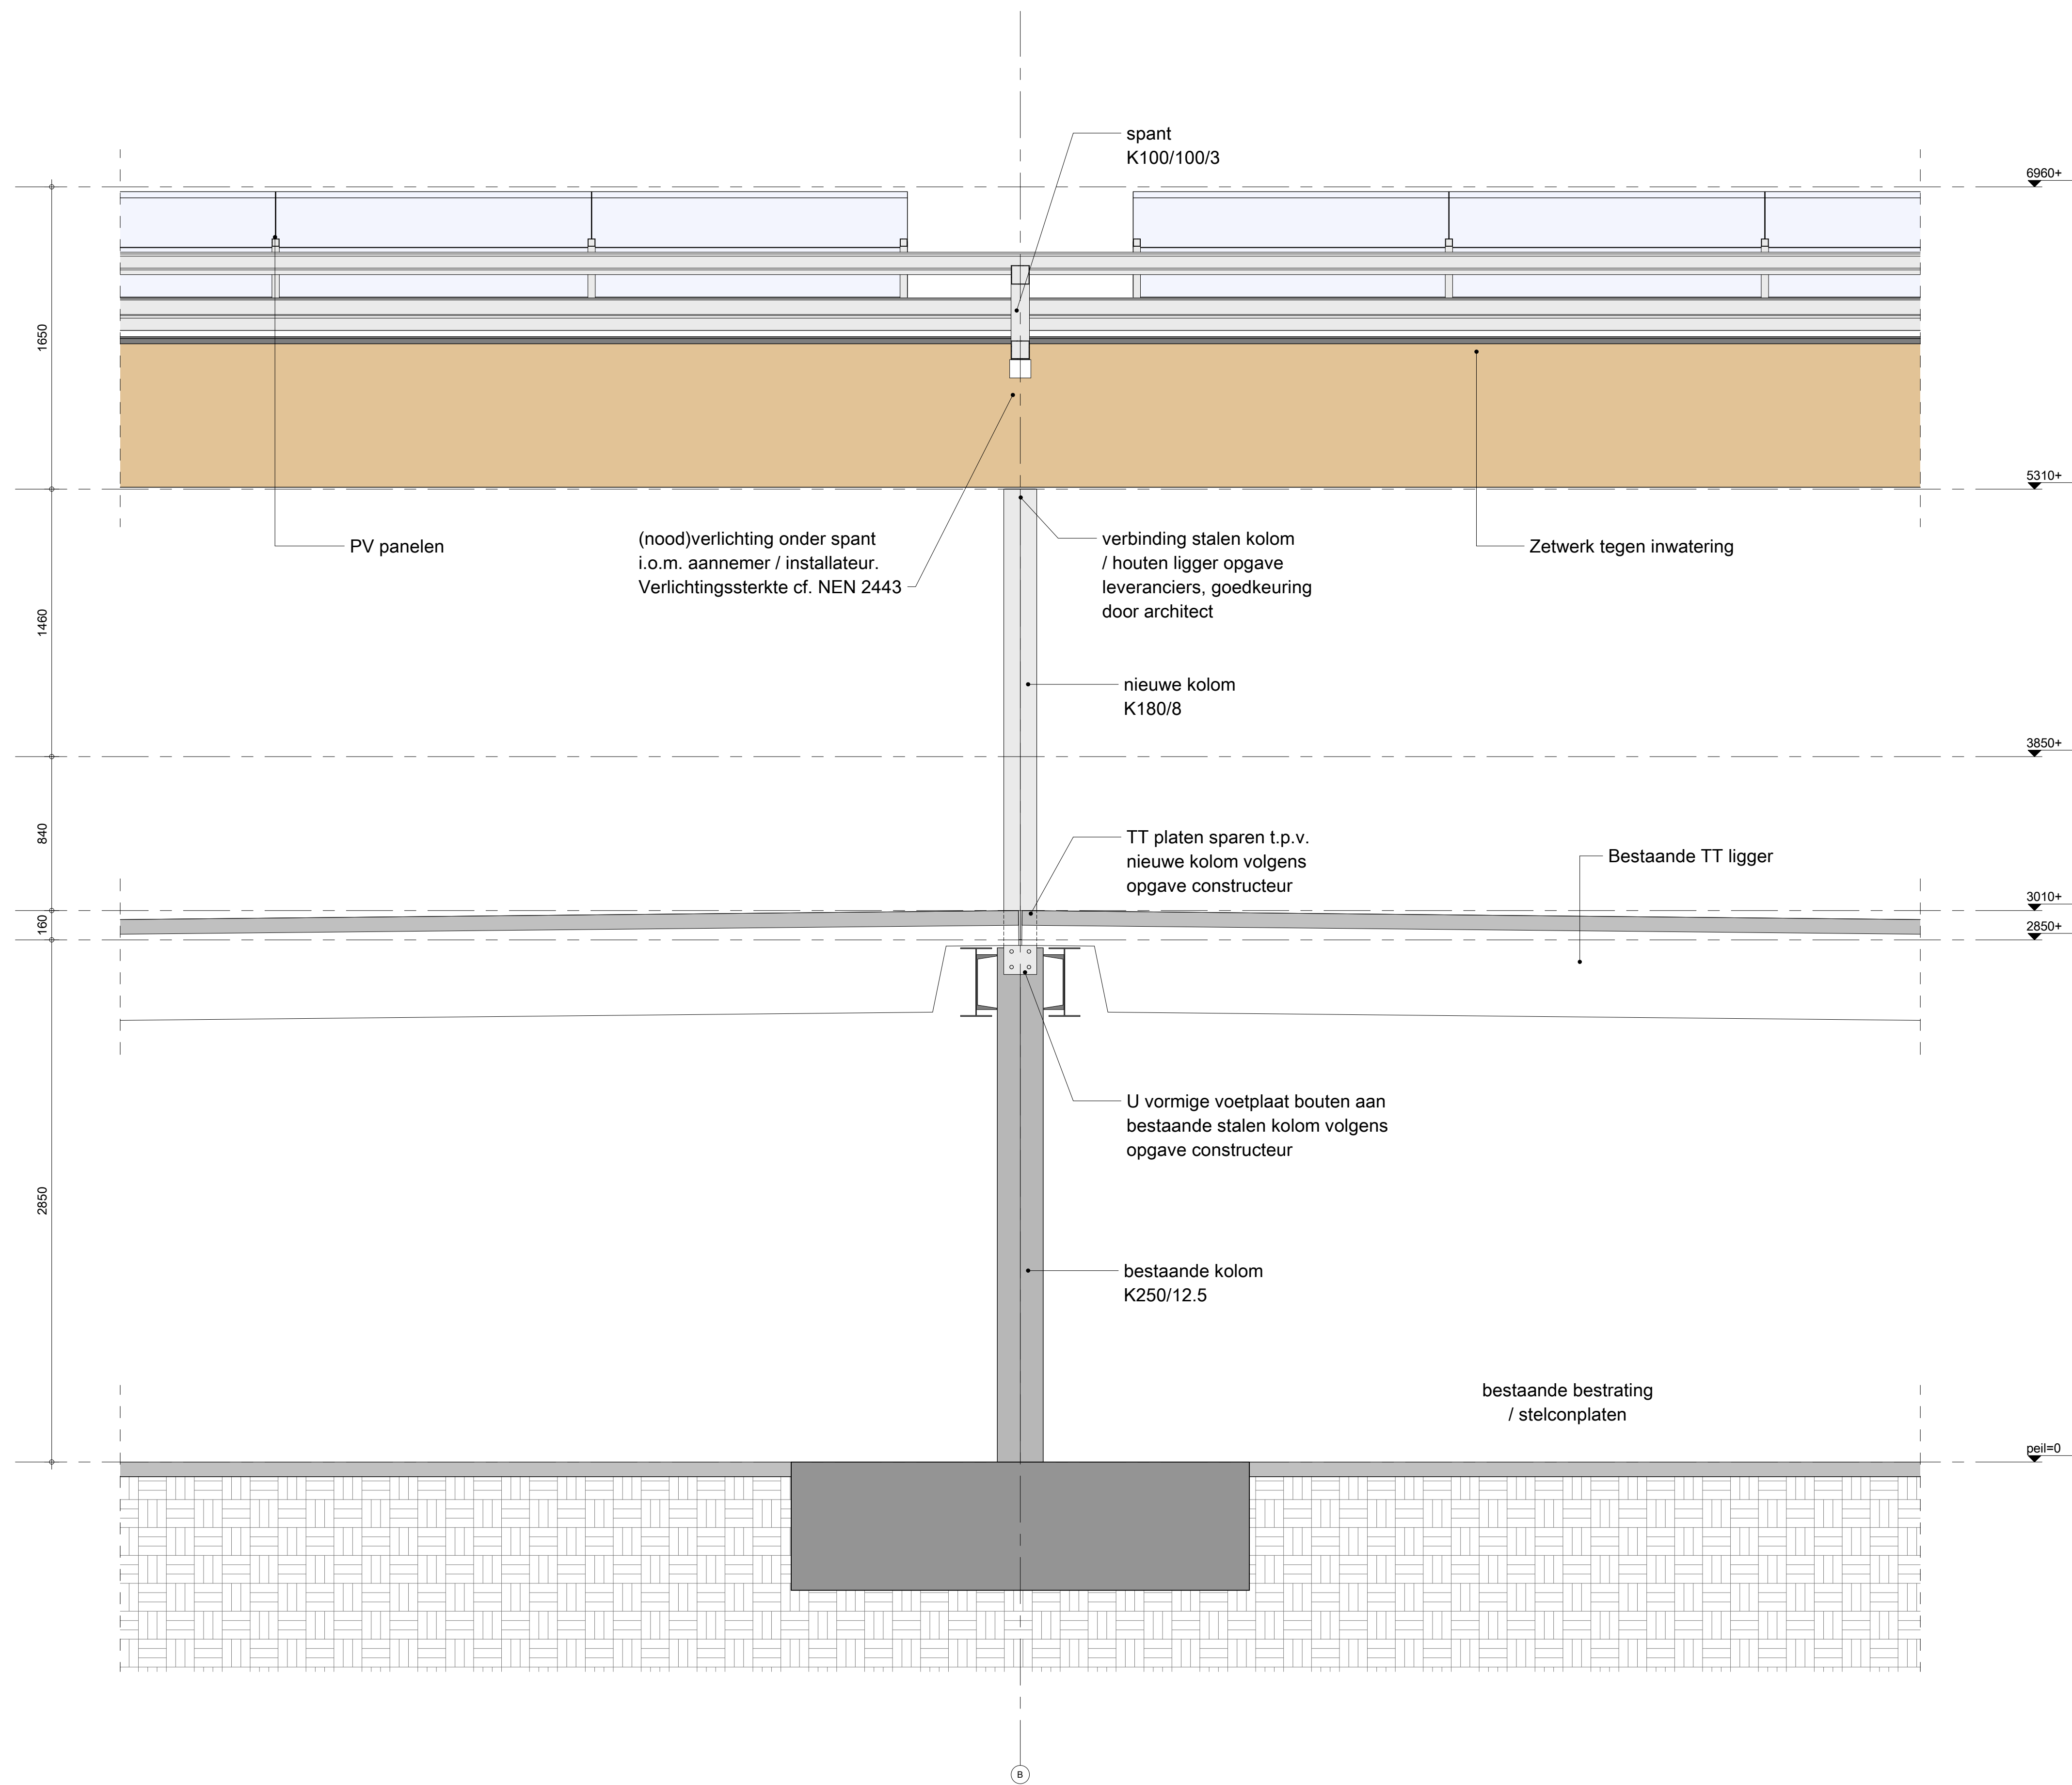

aanvraag omgevingsvergunning d.d. 08-12-2023

opdrachtgever : De Vries en Verburg Bouw B.V.
project : PWC Garage, Amsterdam
onderdeel : Fragment - dakconstructie PV - langs

datum : 13-12-2023
werk nr. : 2022-01
schaal : zie tek.
getekend : MB
filenaam : C:\baas\merijn\Documents\2022-01_M200_P04_merijn_kolpa.rvt



gewijzigd

kolpa architecten

strevelsweg 700/406 3083 as rotterdam telefoon 010-4817144 info@kolpa-architecten.nl www.kolpa-architecten.nl



326

DO

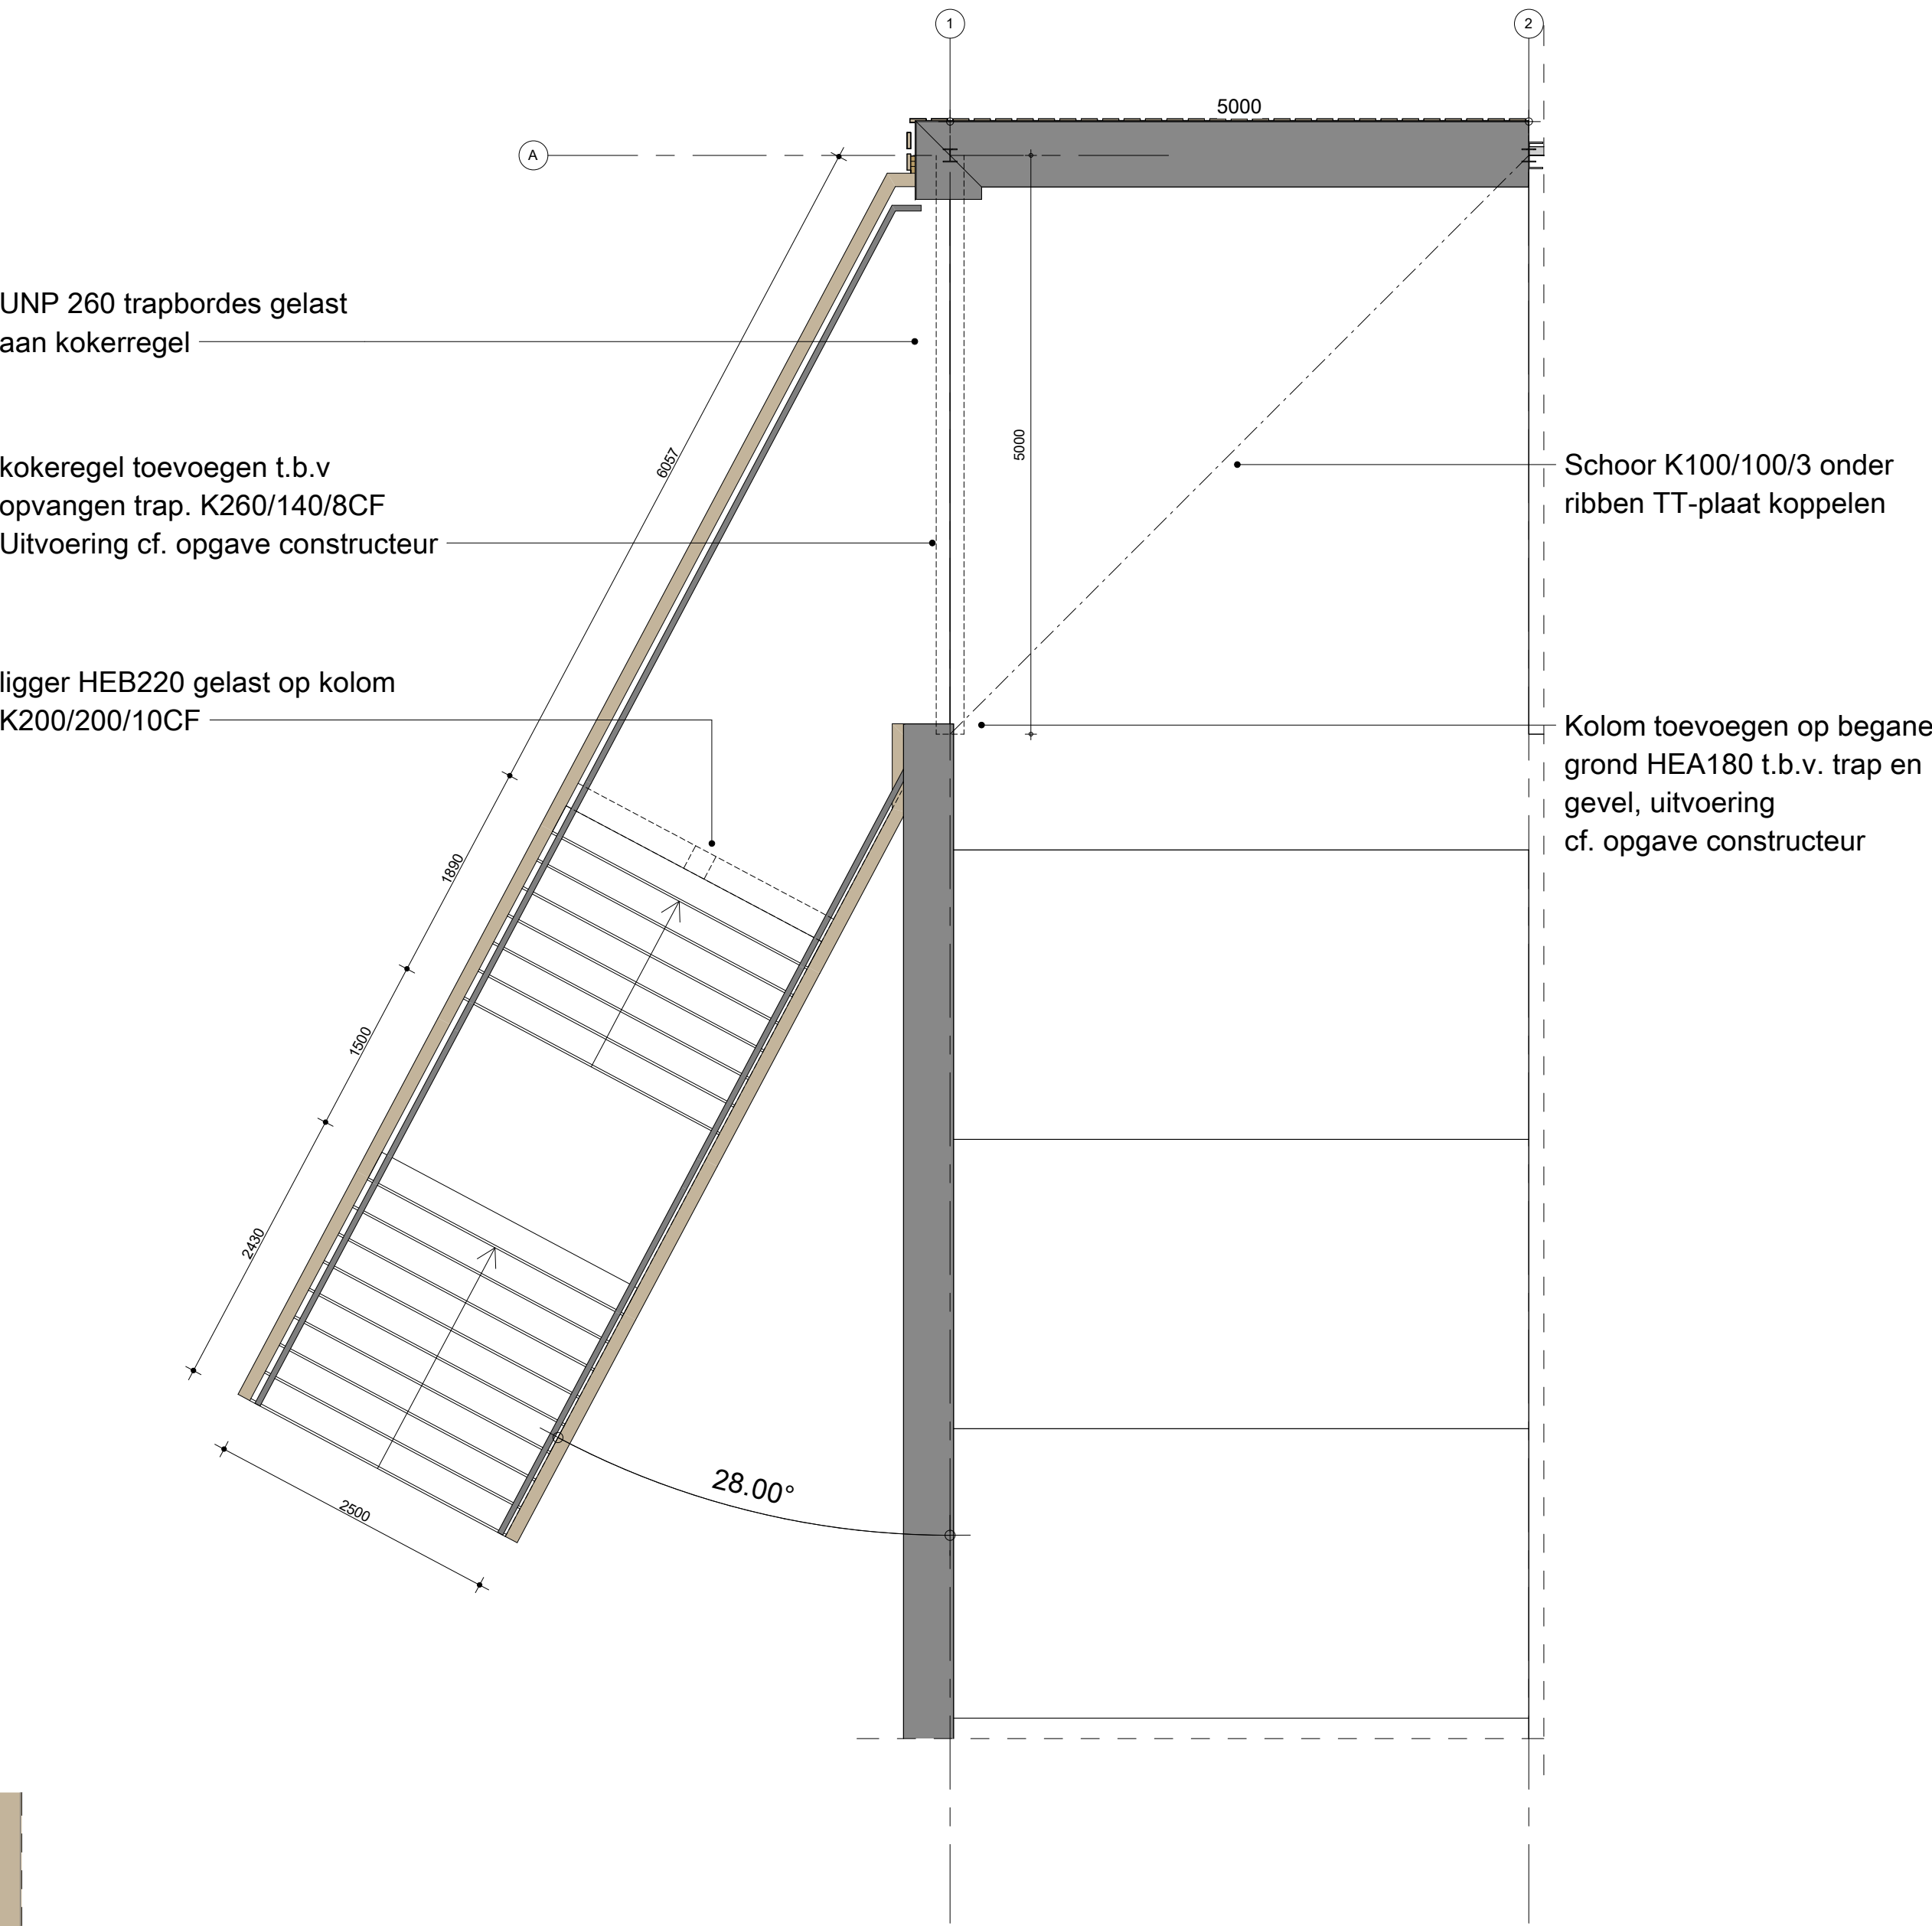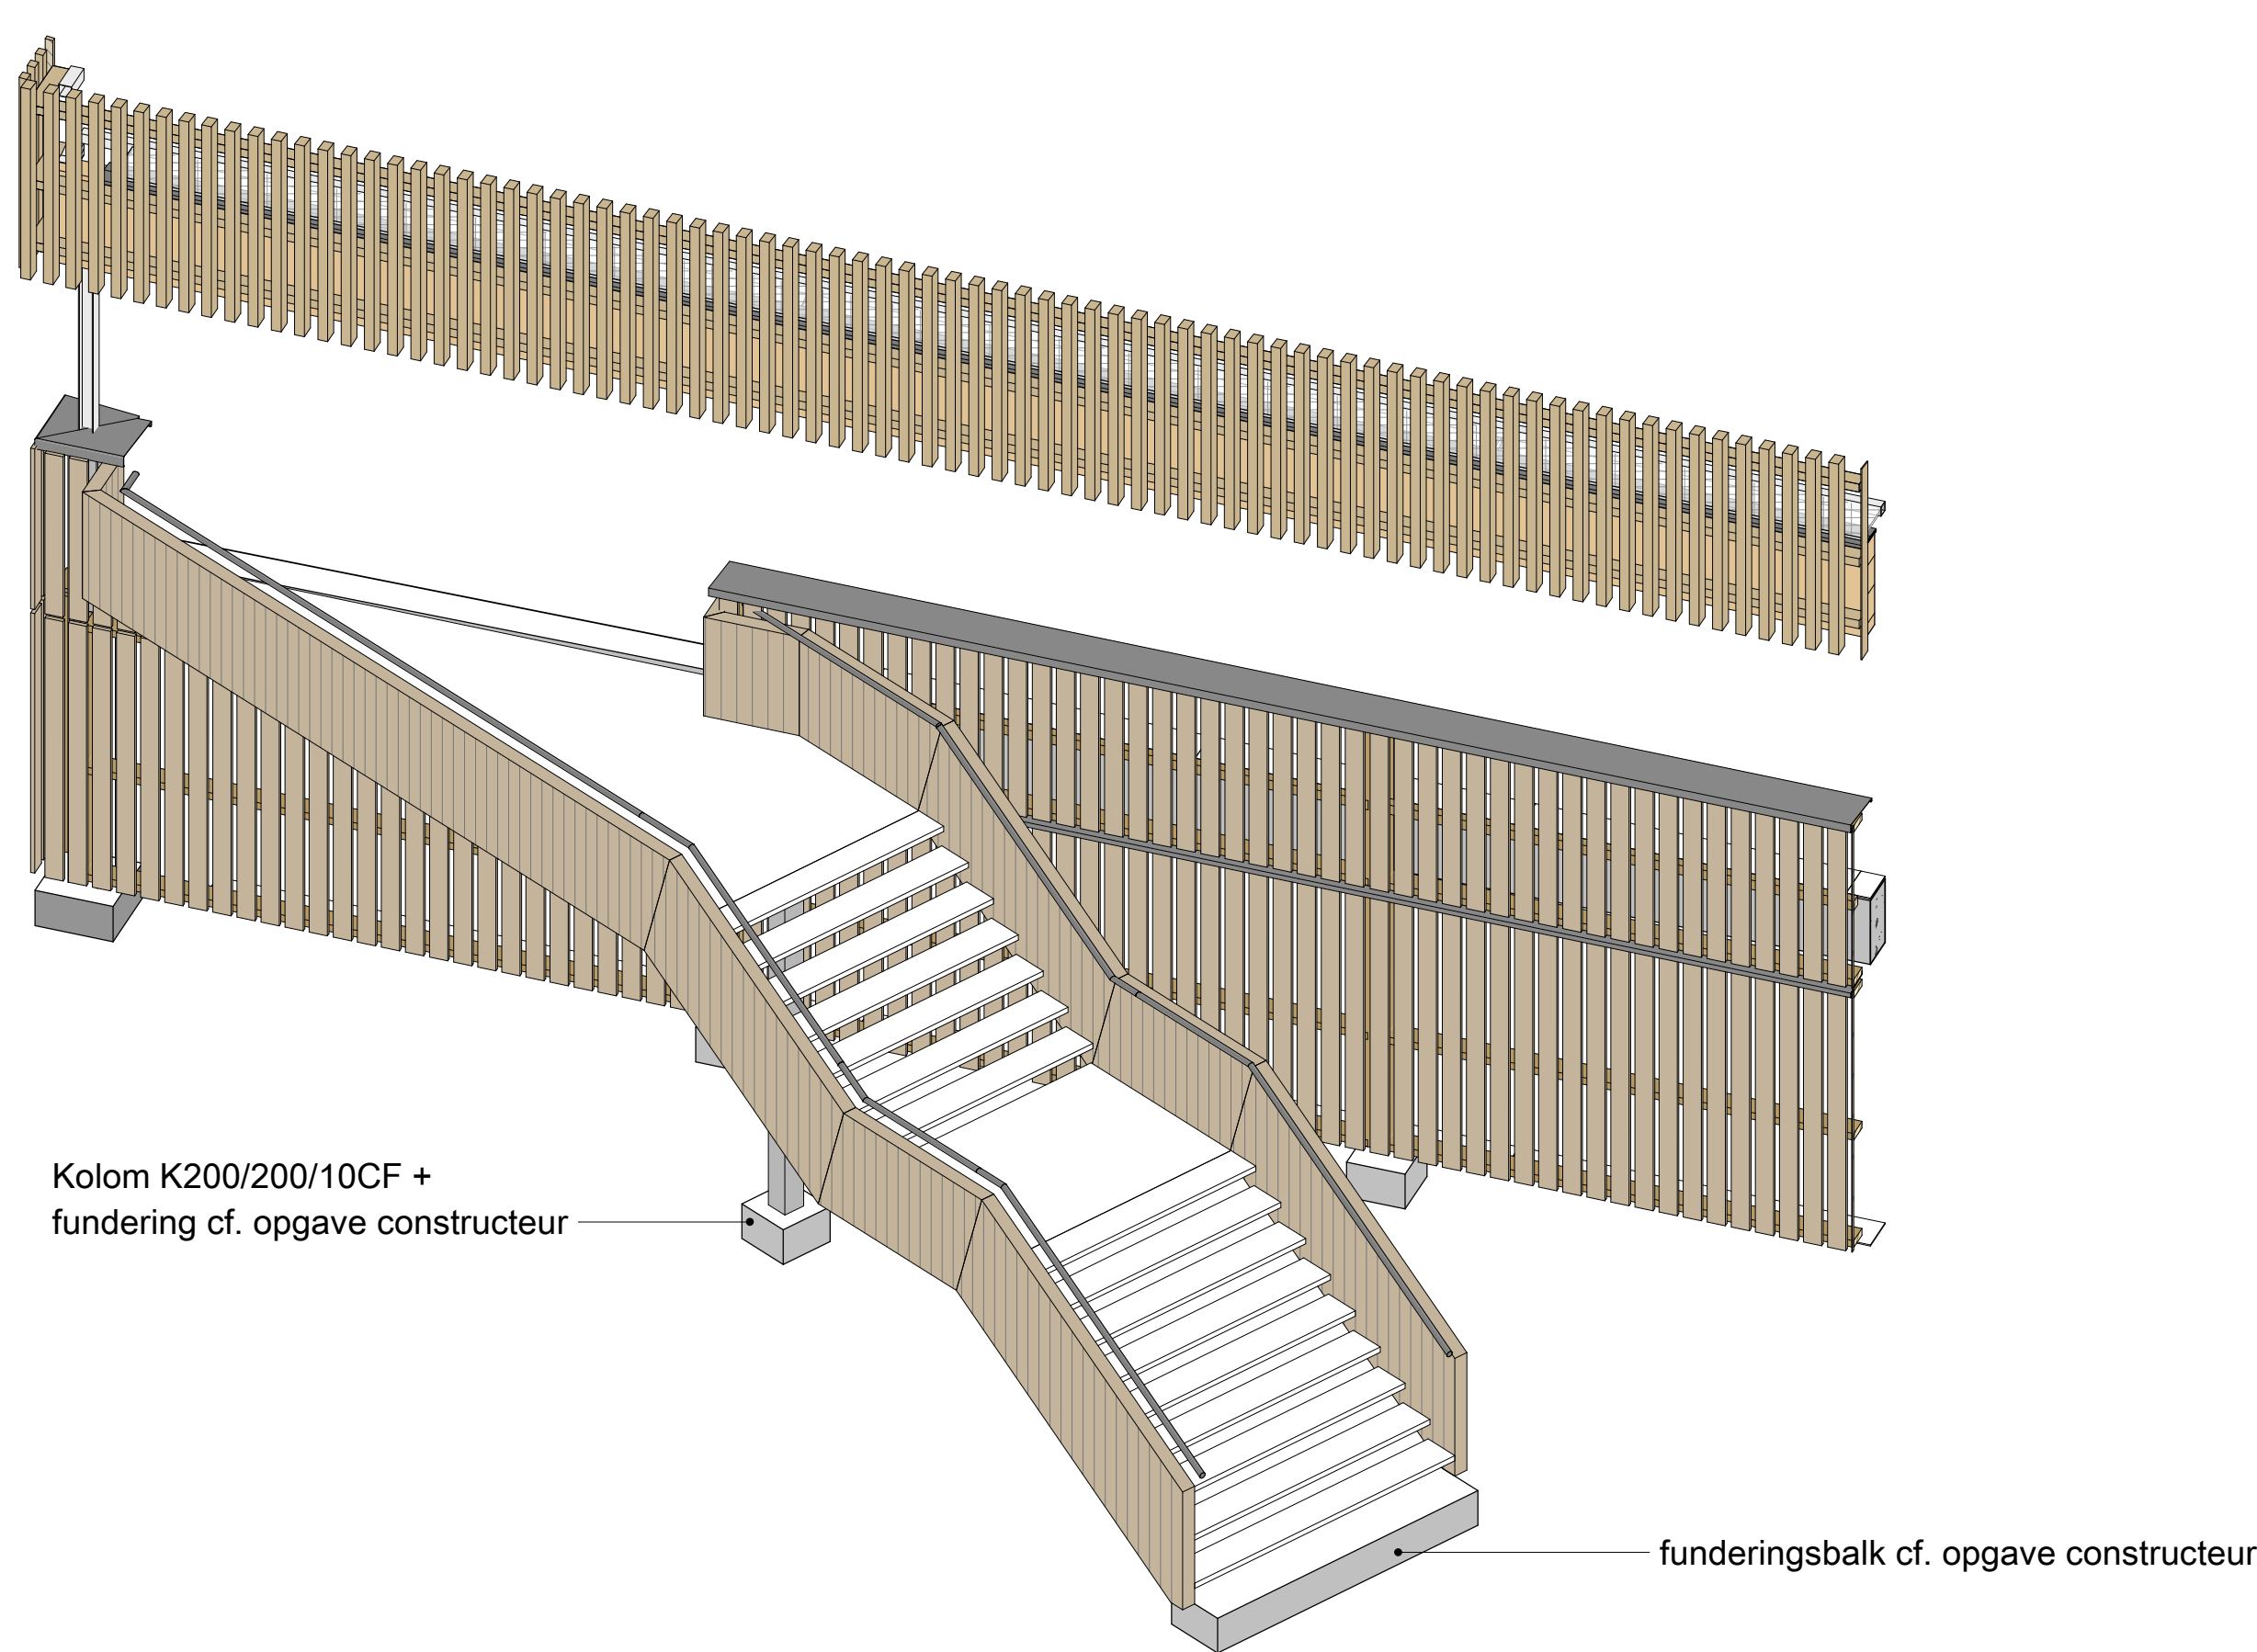

V003 - Dwarsdoorsnede trap 1:10

V004 - Langsdoorsnede trap 1:10

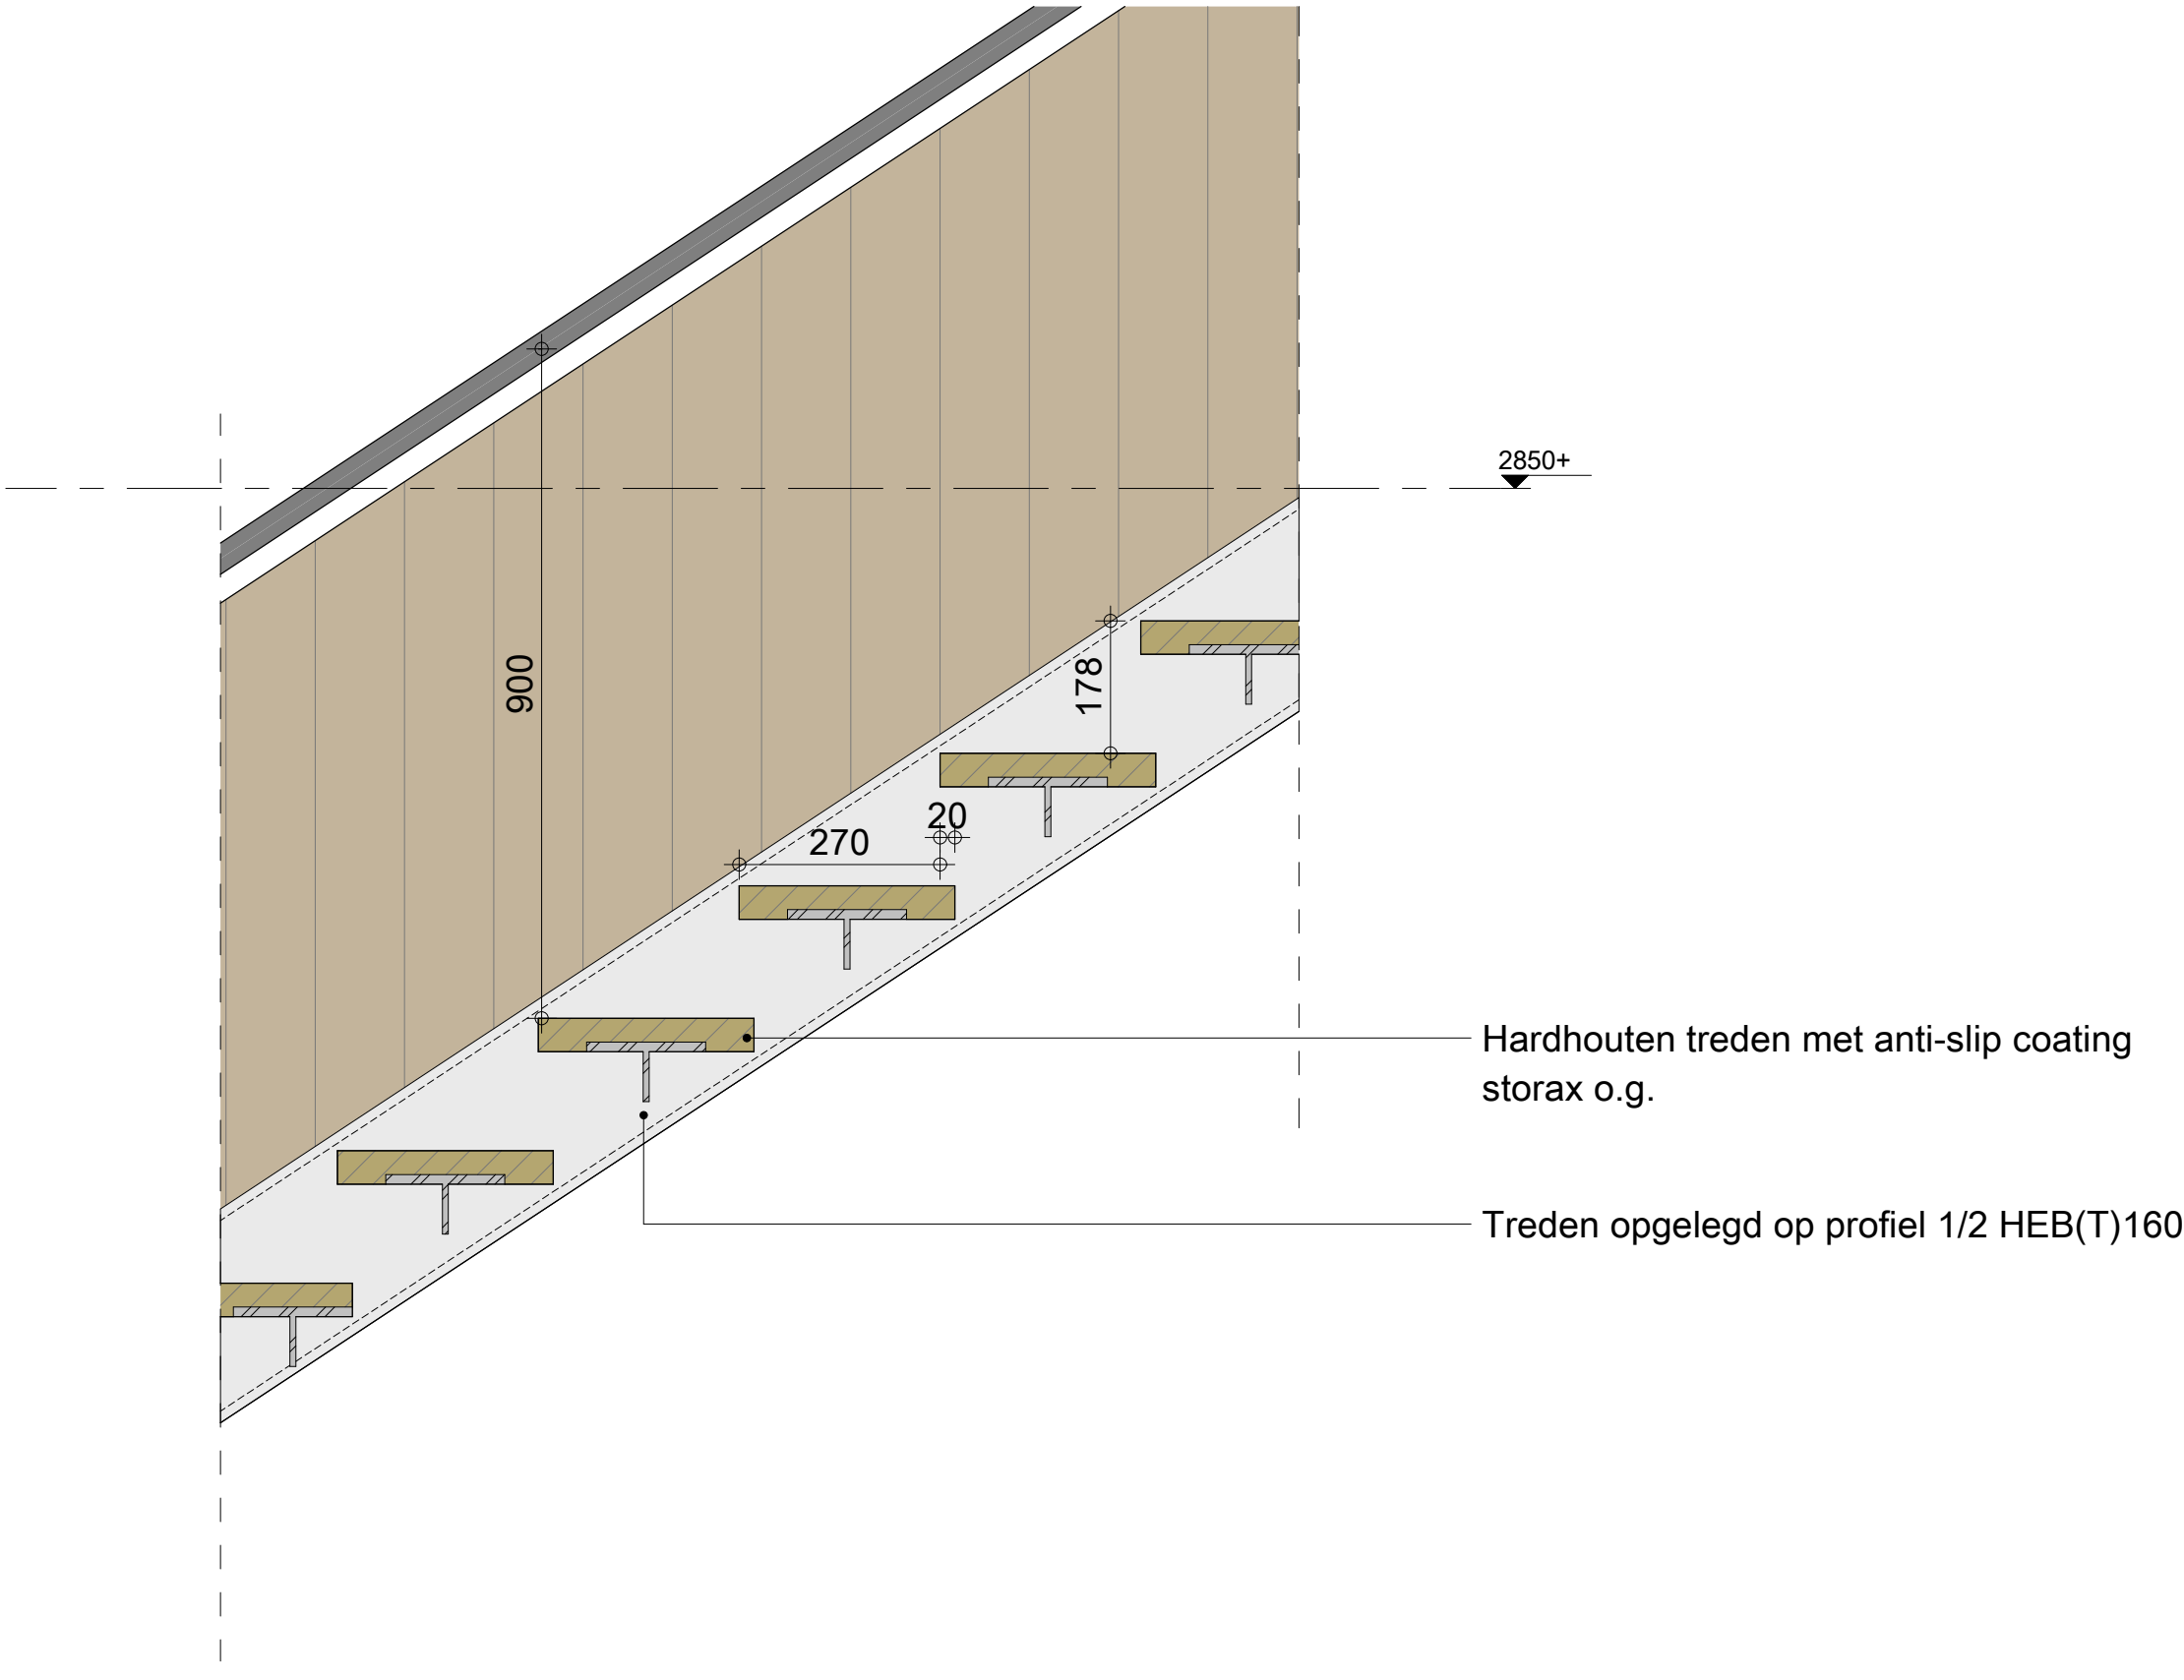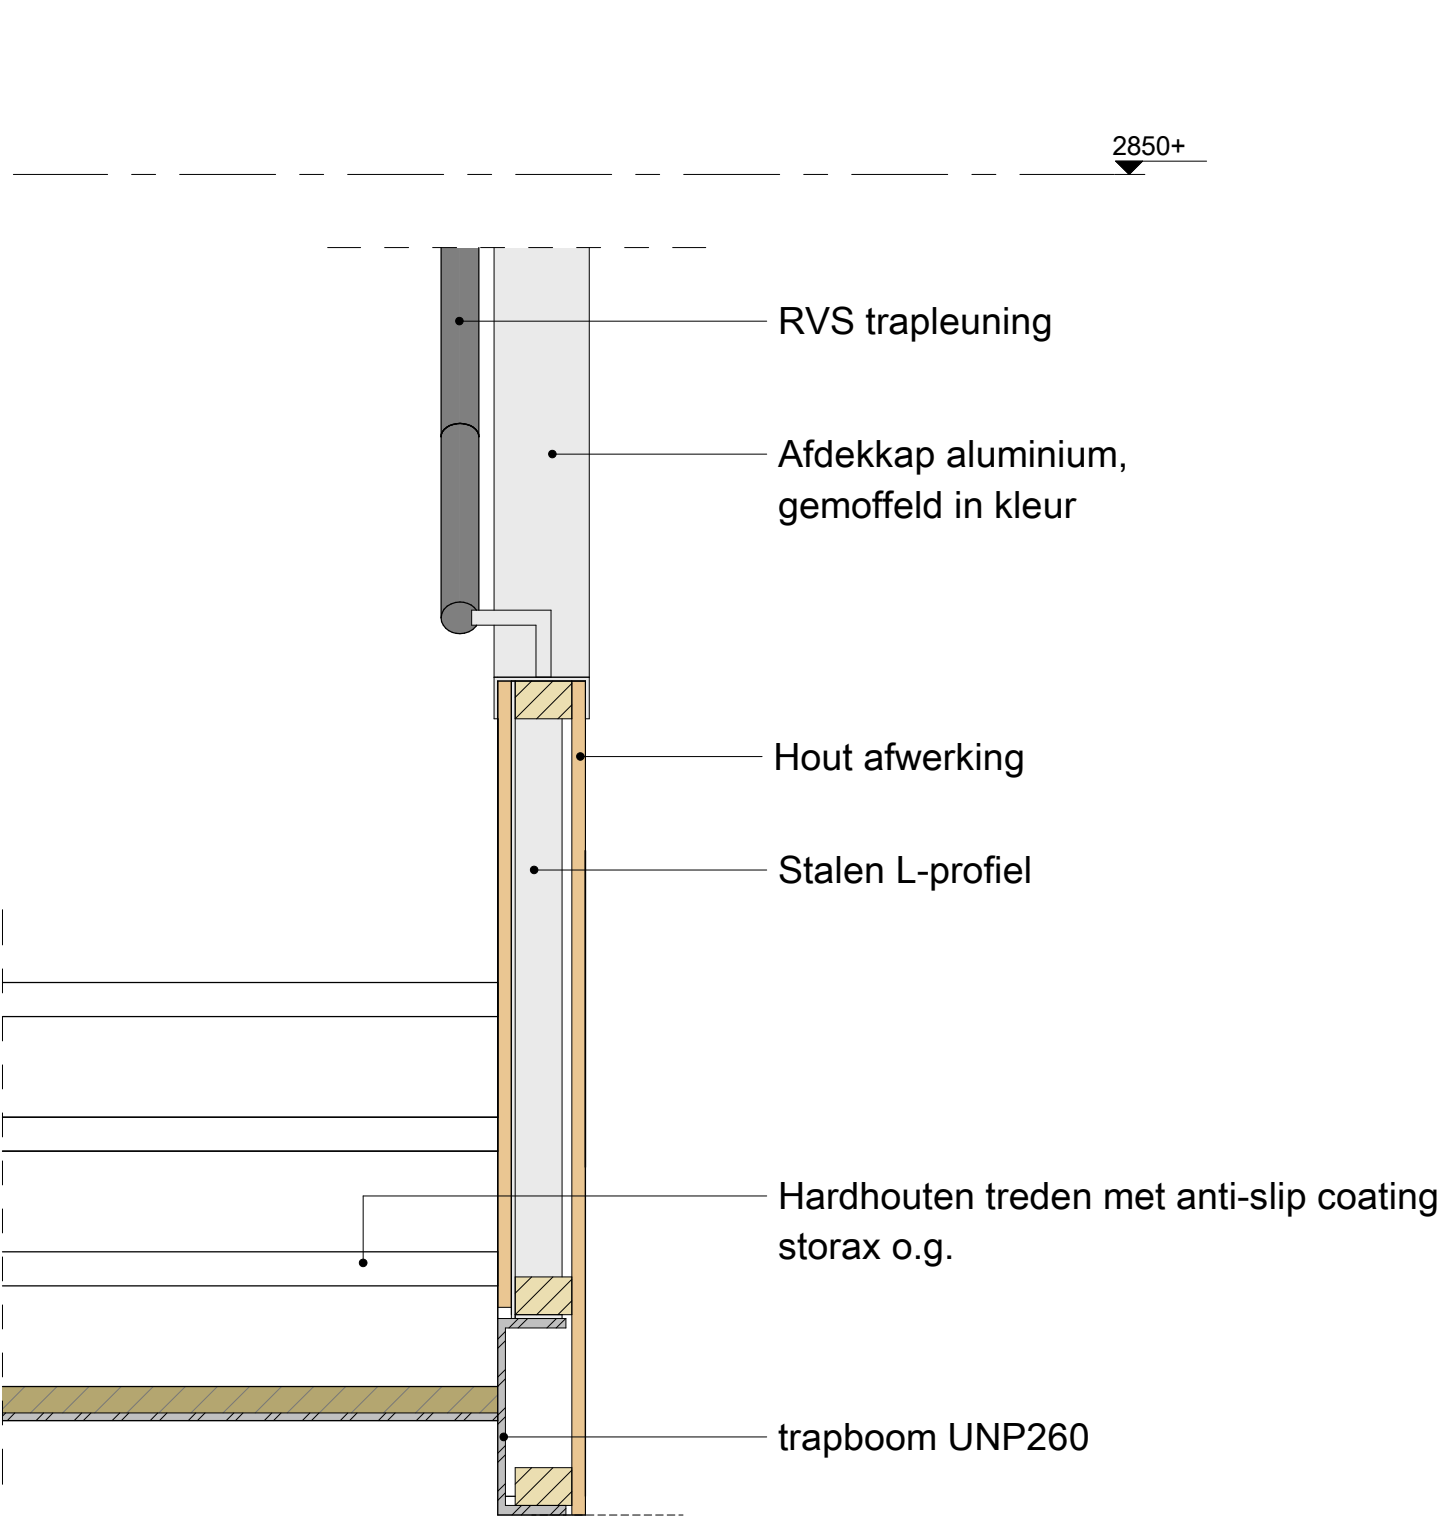

aanvraag omgevingsvergunning d.d. 08-12-2023

opdrachtgever : De Vries en Verborg Bouw B.V.
project : PWC Garage, Amsterdam
onderdeel : Fragment - trap

datum : 13-12-2023
werk nr. : 2022-01
schaal : zie tek.
getekend : MB
filenaam : C:\beers\merlijn\Documents\2022-01_M200_P04_merlijn_kolpa.nl

gewijzigd