




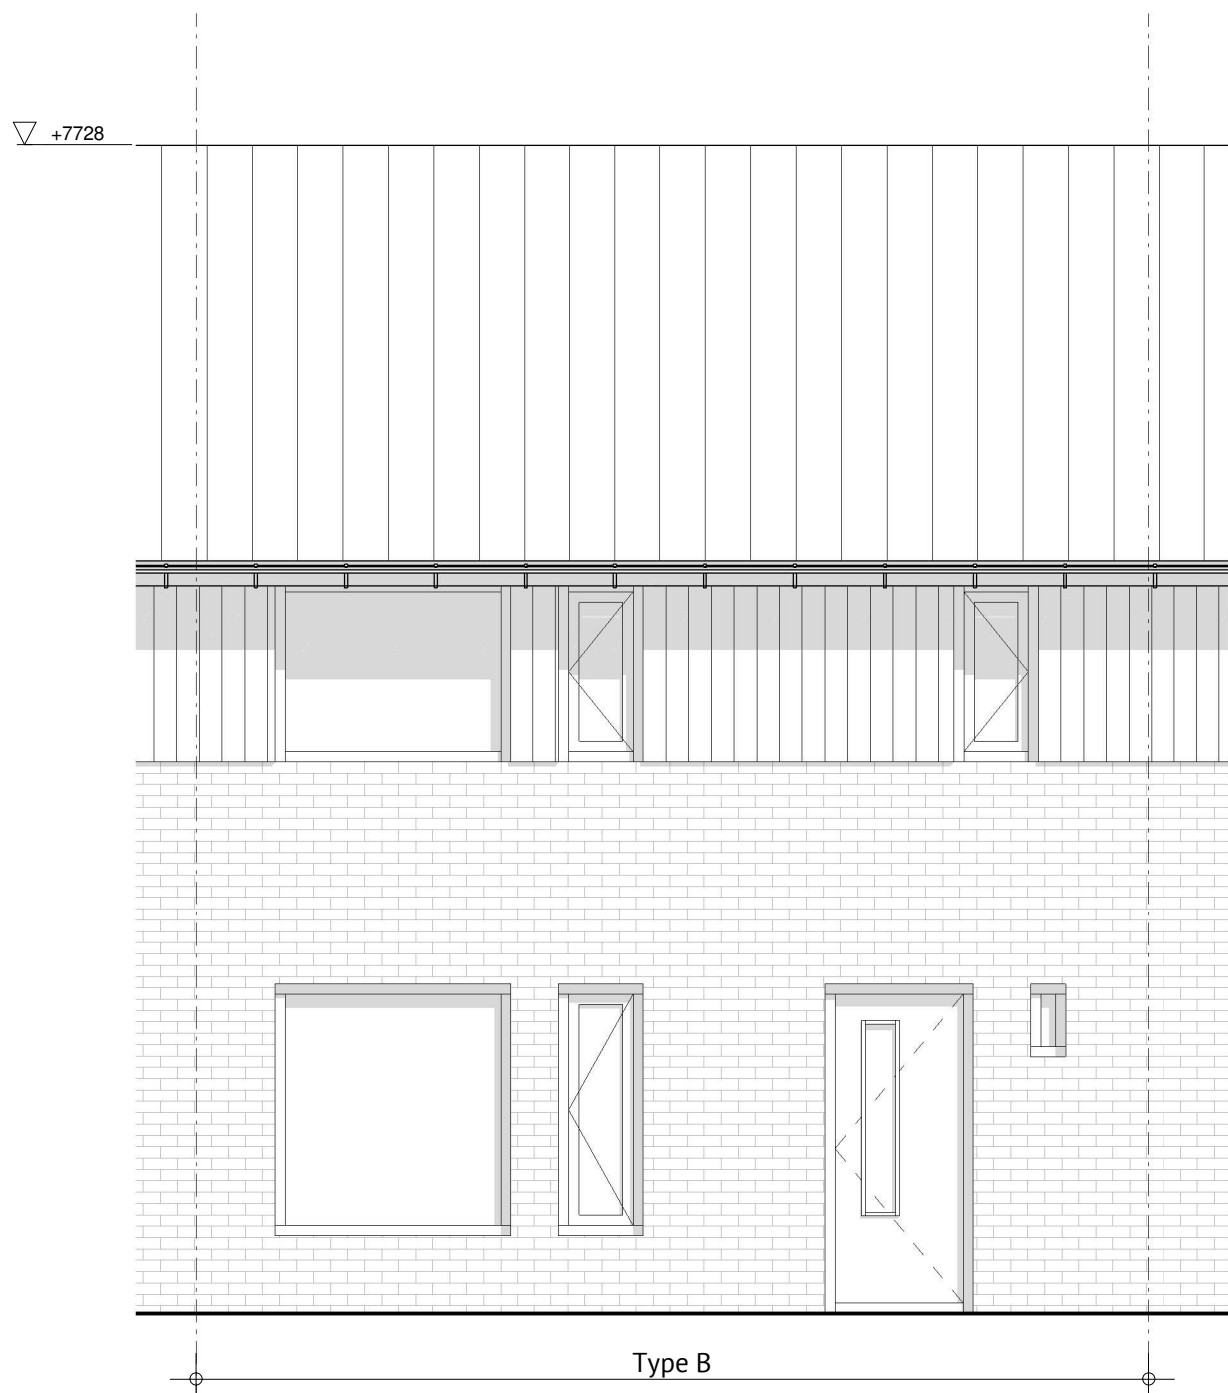


Bestaande voorgevel type B
1 : 50

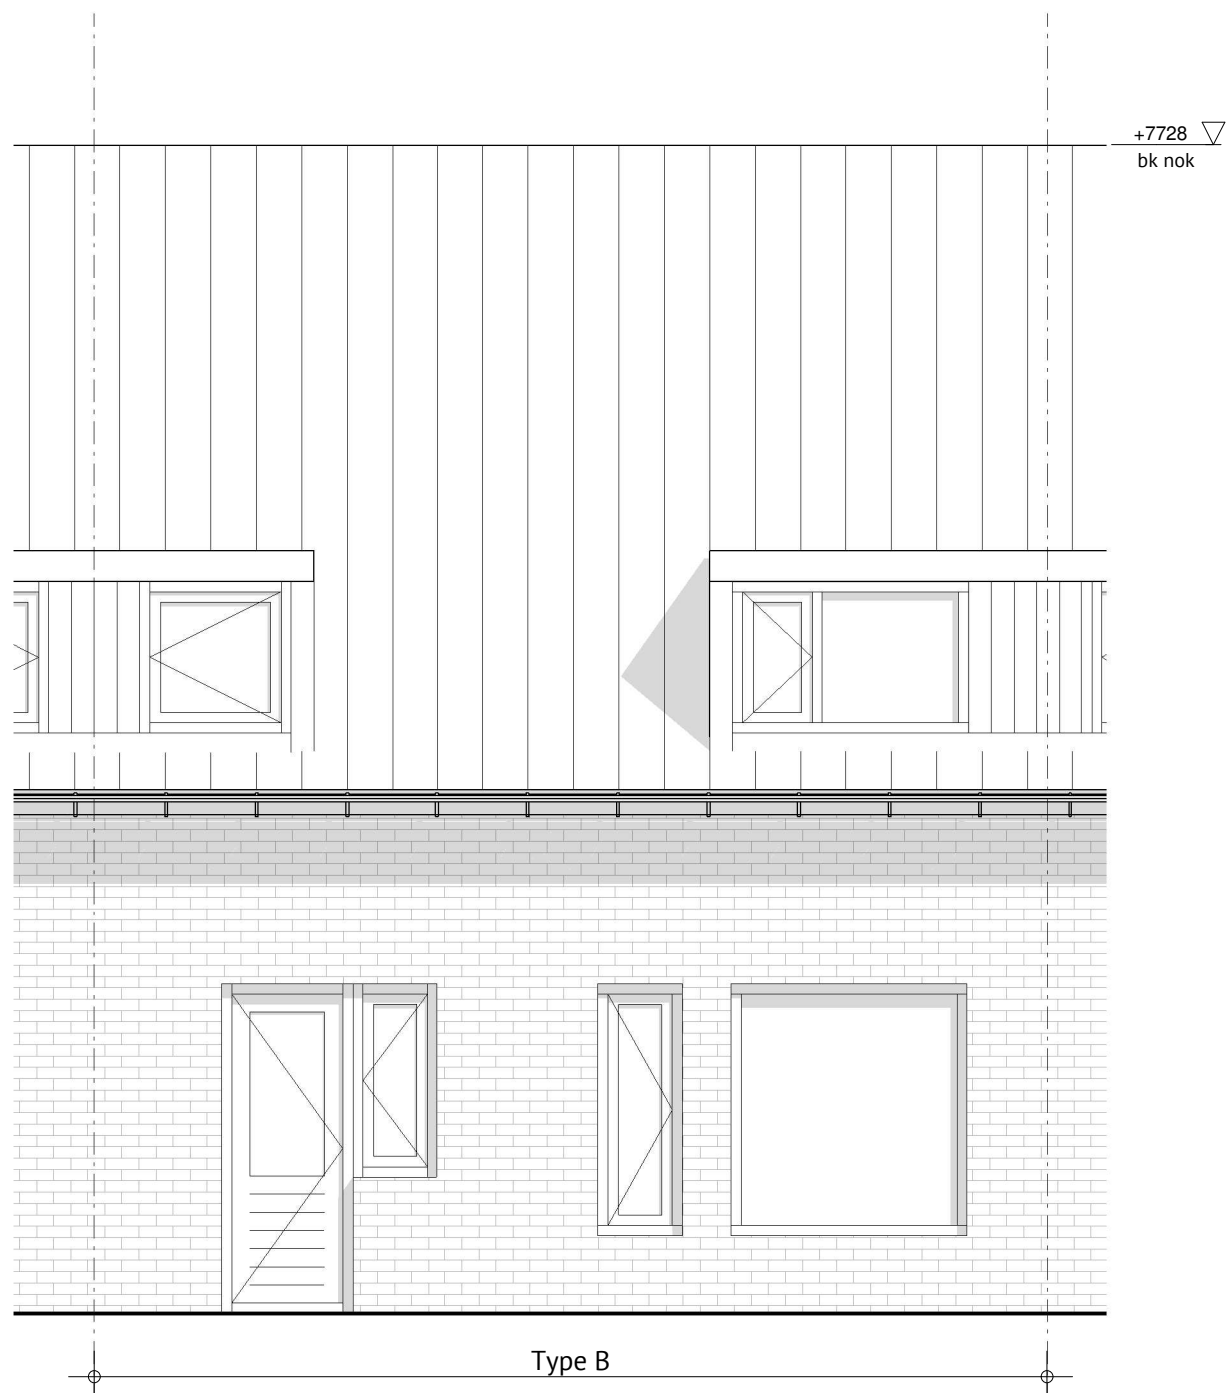


Bestaande achtergevel type B
1 : 50

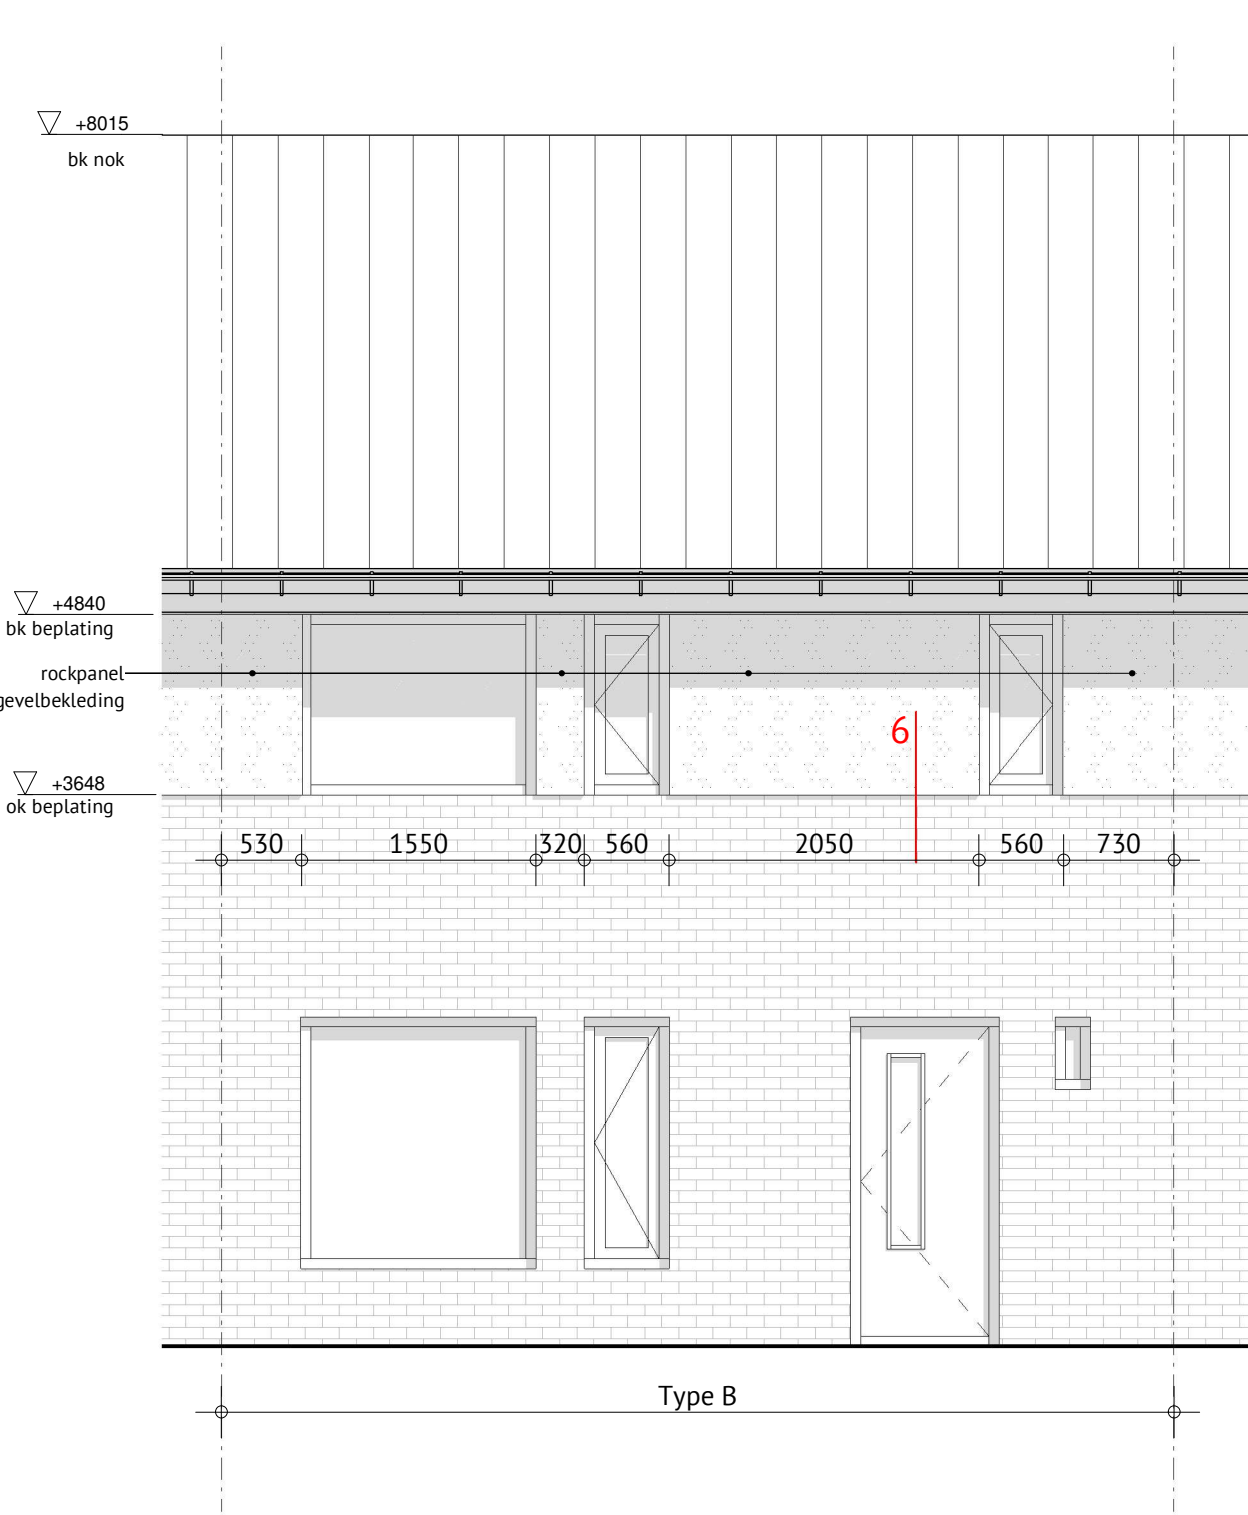


Nieuwe voorgevel type B
1 : 50

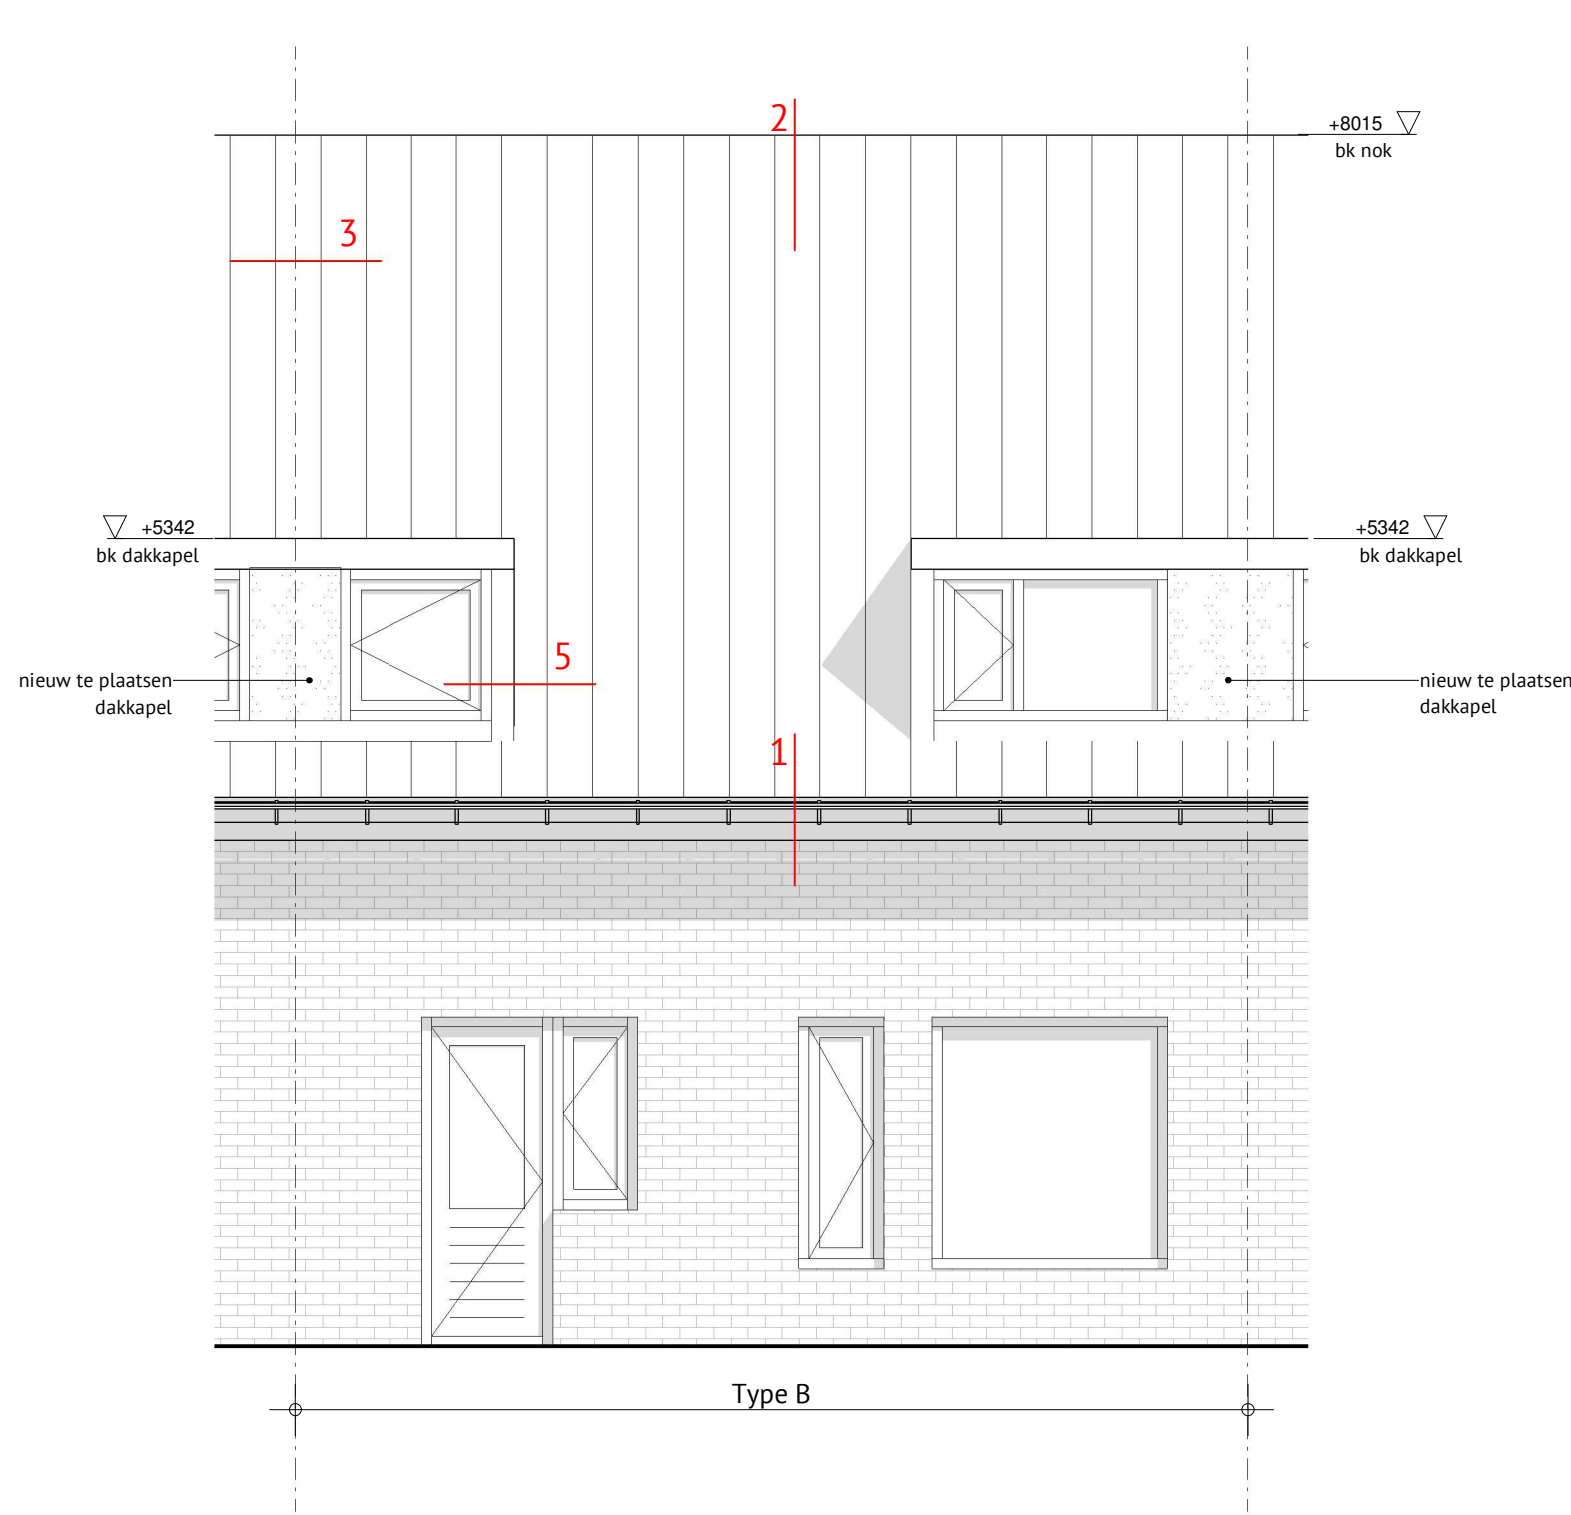


Nieuwe achtergevel type B
1 : 50

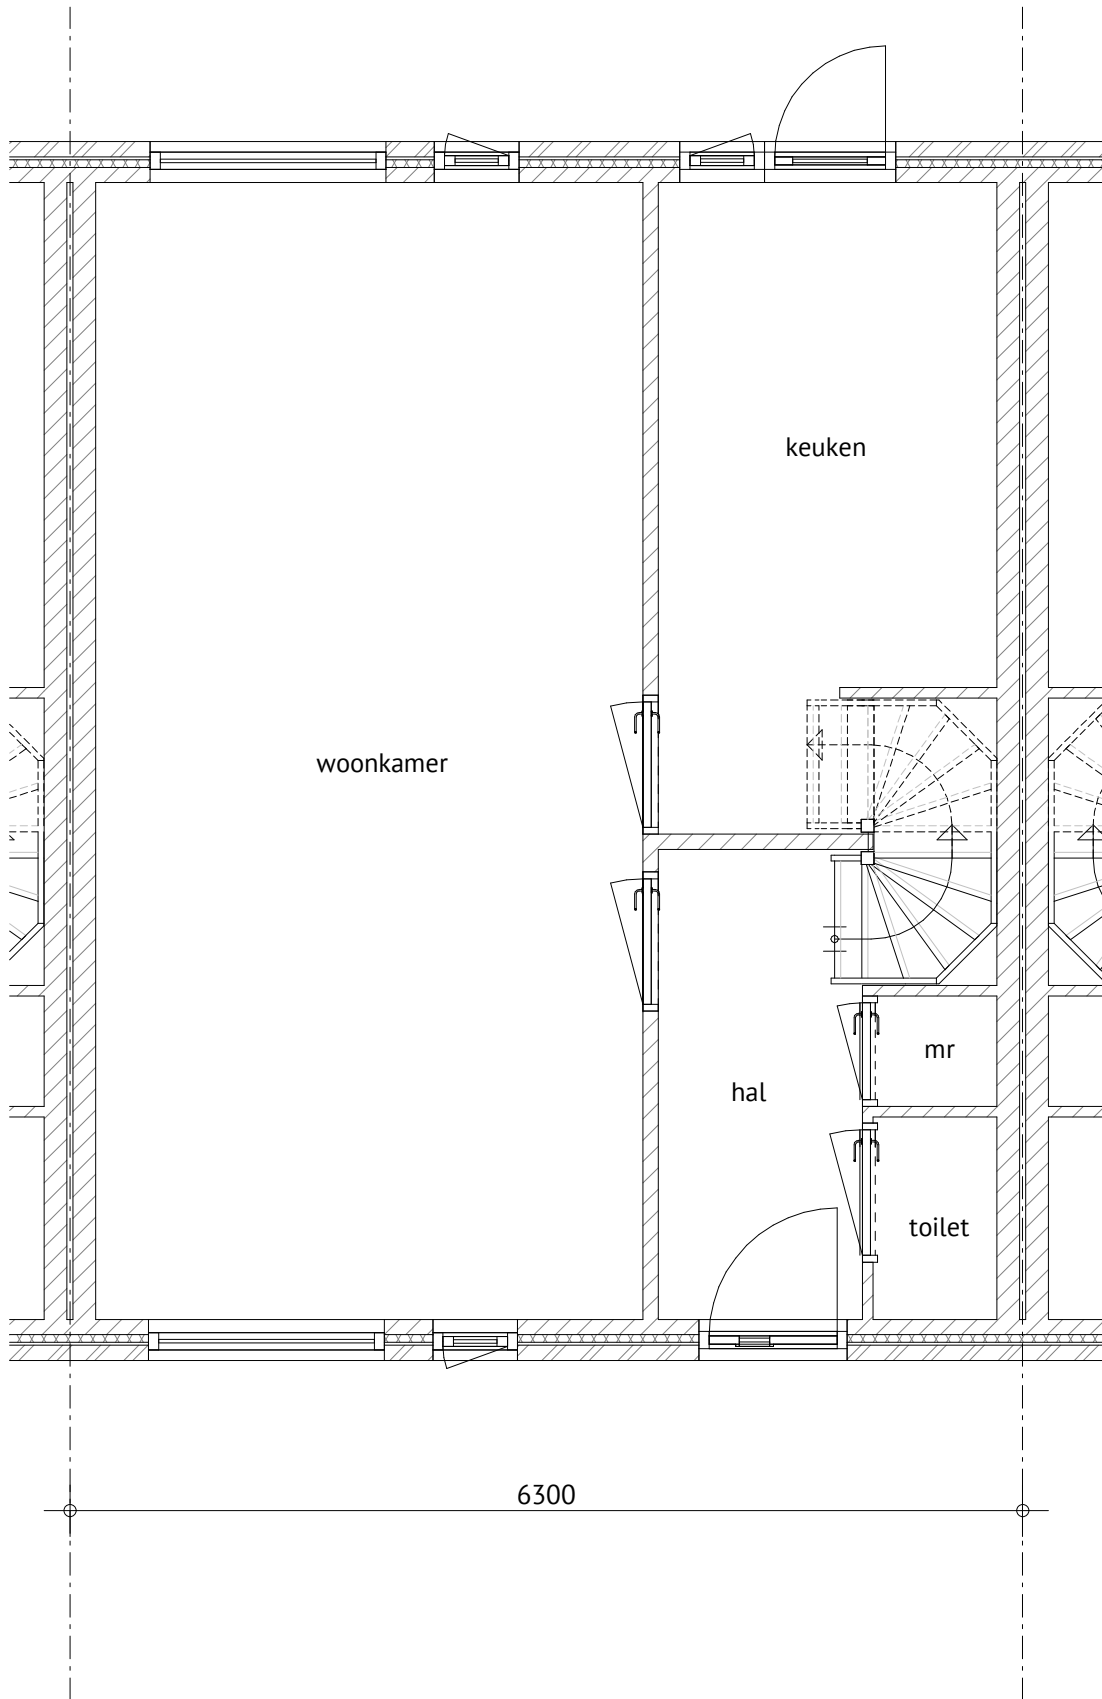

Bestaande/nieuwe begane grond type B
1 : 50

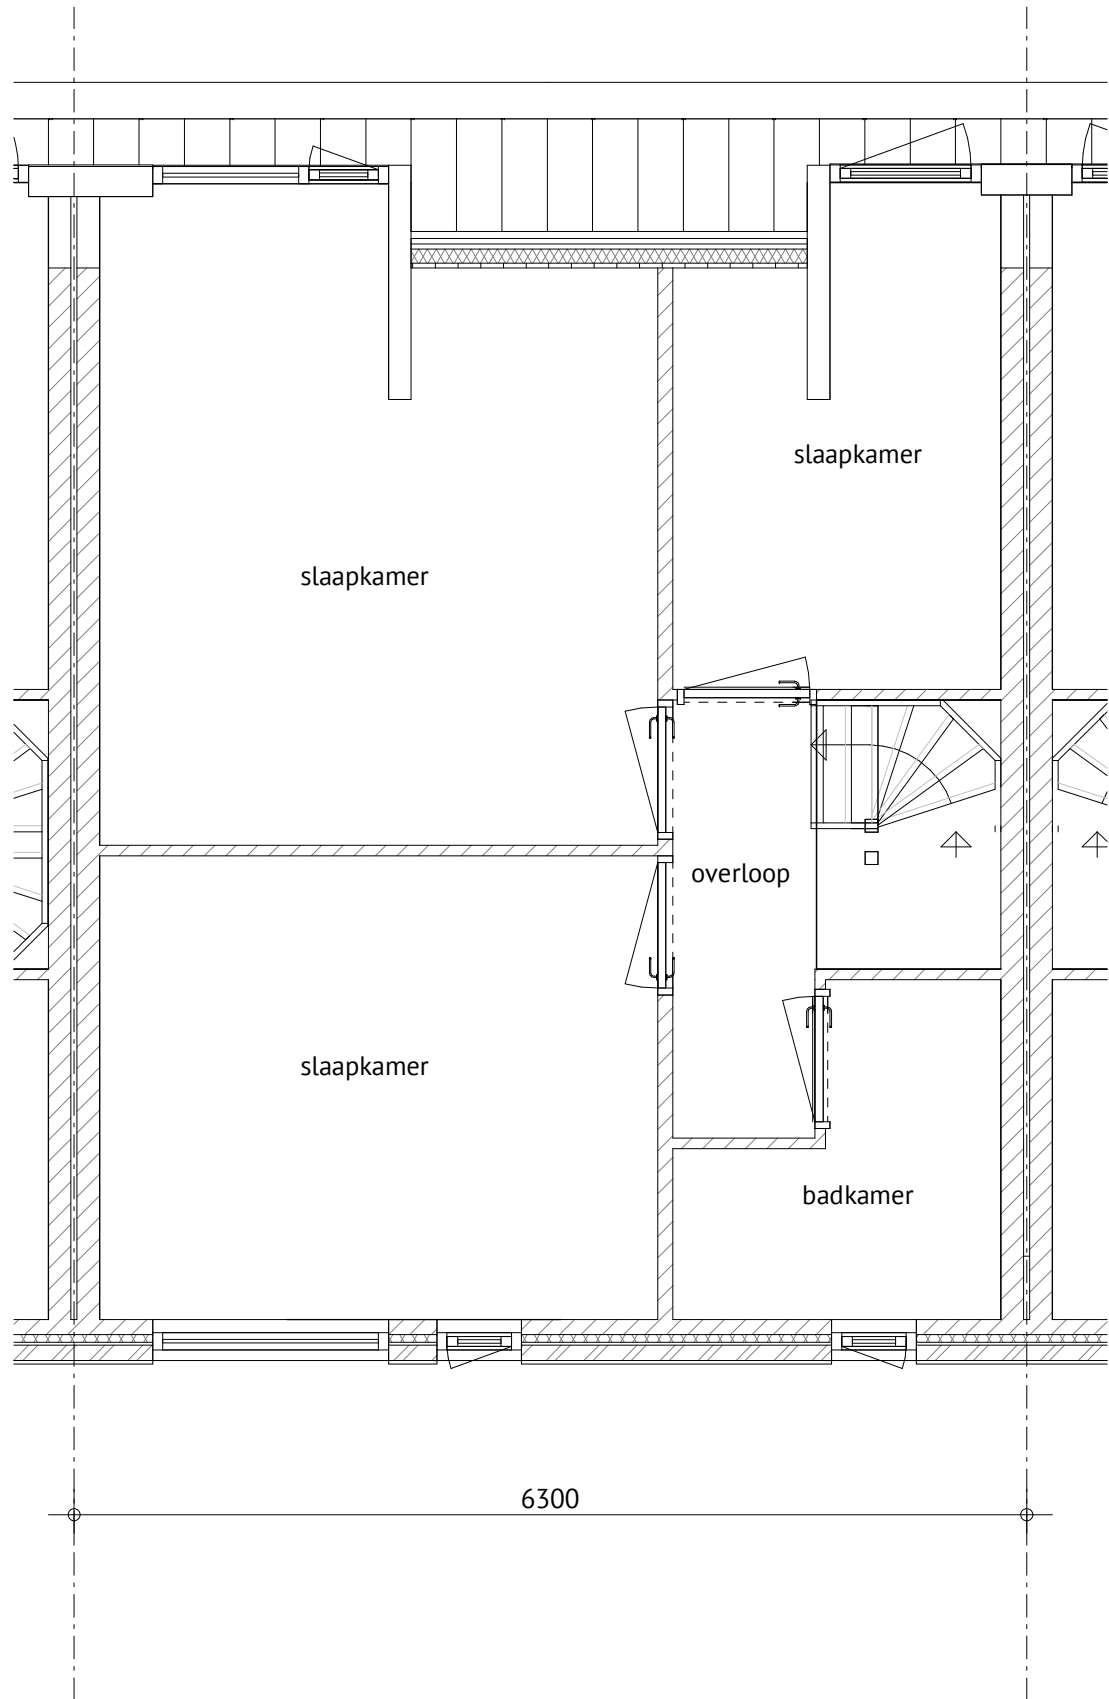

Bestaande verdieping type B
1 : 50

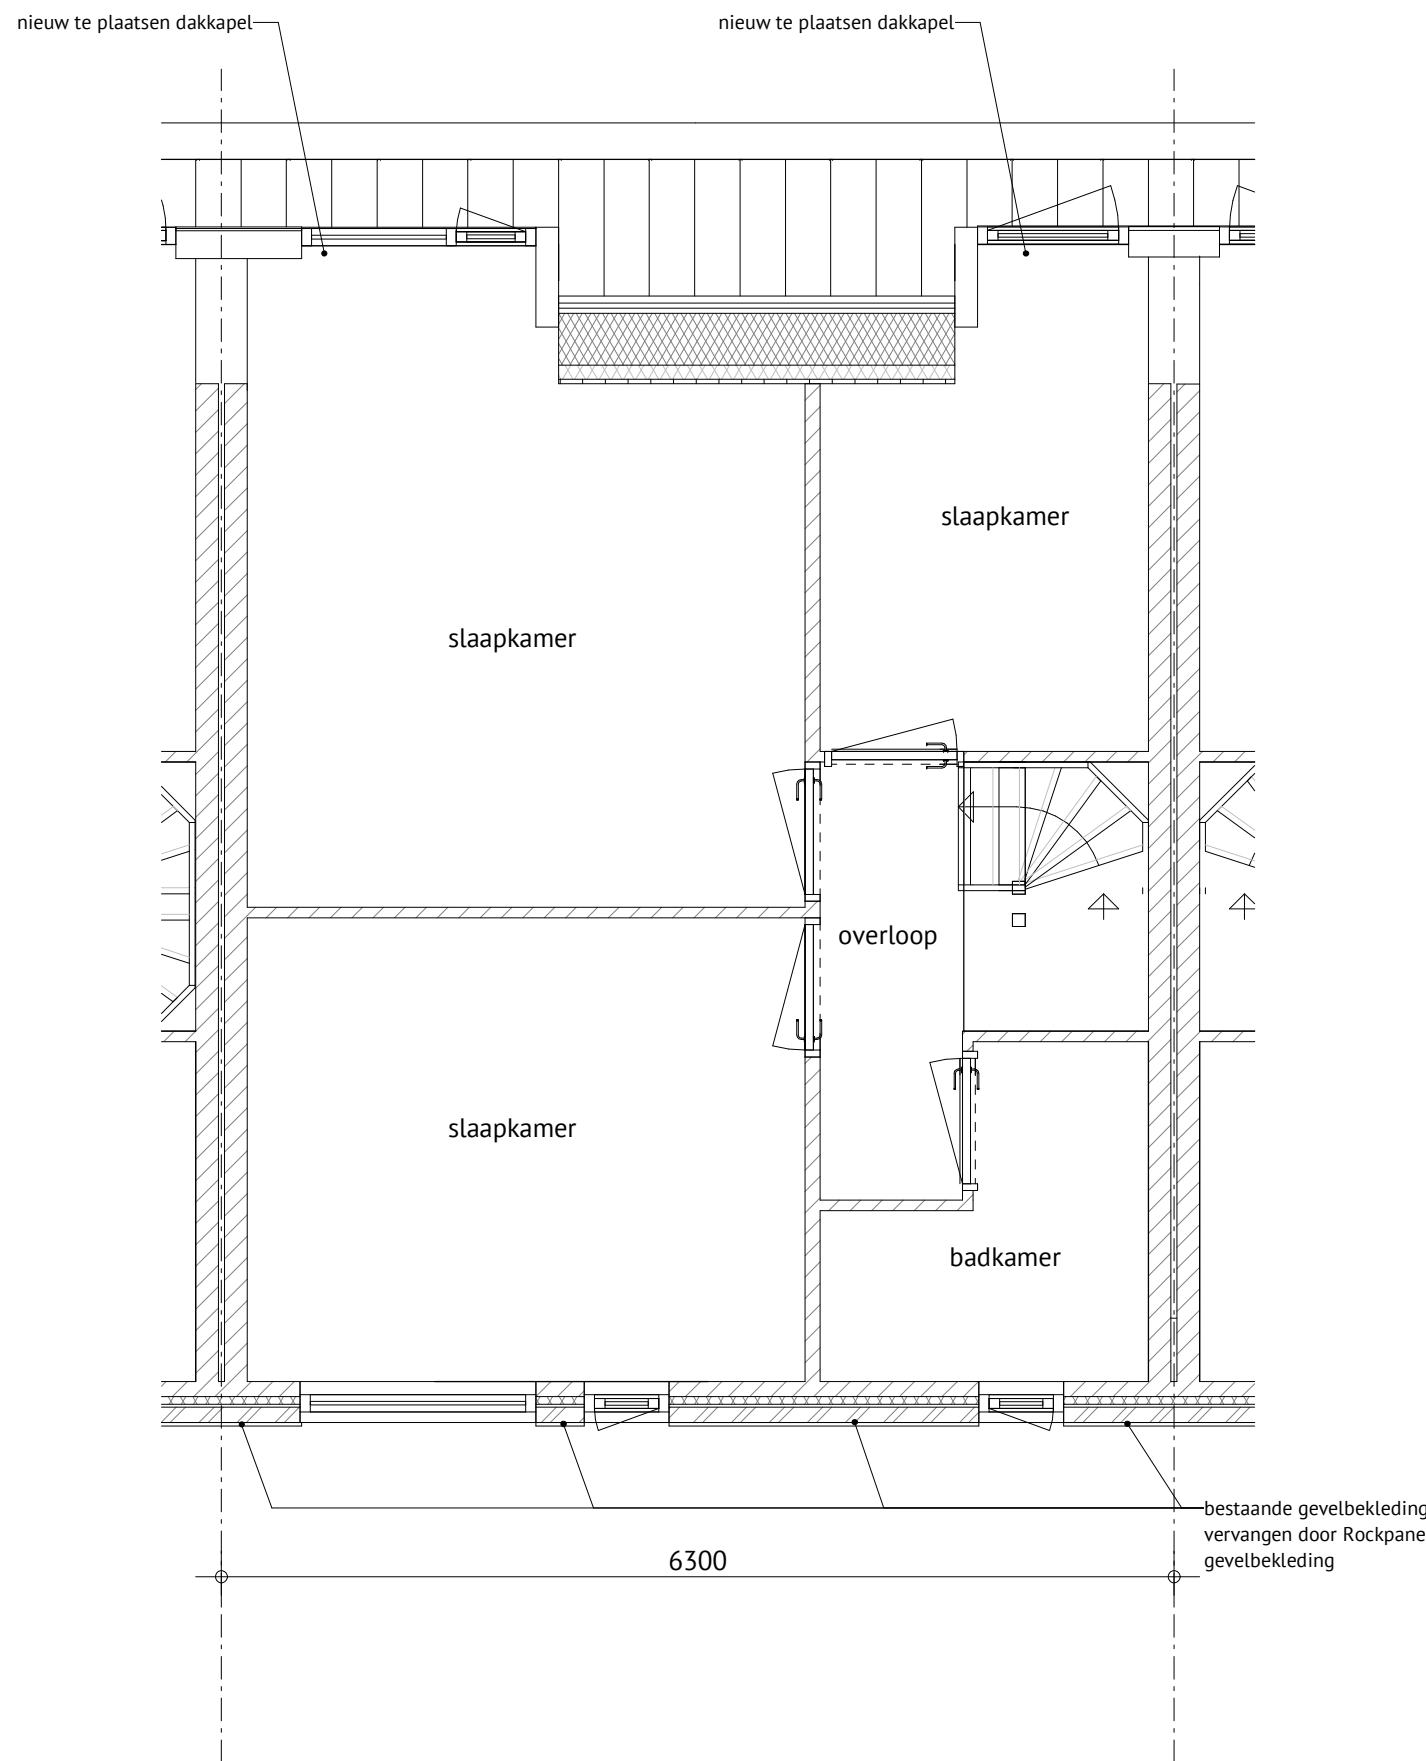

Nieuwe verdieping type B
1 : 50

In opdracht van:

meijs

PERFECT.
bouwexperts

Alle maten in het werk door de aannemer te controleren!			
Berekening en tekening van fundering-, vloer-, beton- en staalconstructies e.d. volgens opgave constructeur			
		Datum	18-03-2025
		Gewijzigd	
Onderwerp	Omgevingsvergunning voor de renovatie van 74 woningen te DeurneWoning Type B		
Opdrachtgever :		Schaal	1:50
		Formaat	A1
		Blad:	03/07
		Project:	0311BV01
Locatie	Beerse, Dieze, Dommel, Donge en Weerij te Deurne		