




Voorgevel Korstmos 24-30



Voorgevel Korstmos 32-34



Achtergevel Korstmos 24-30

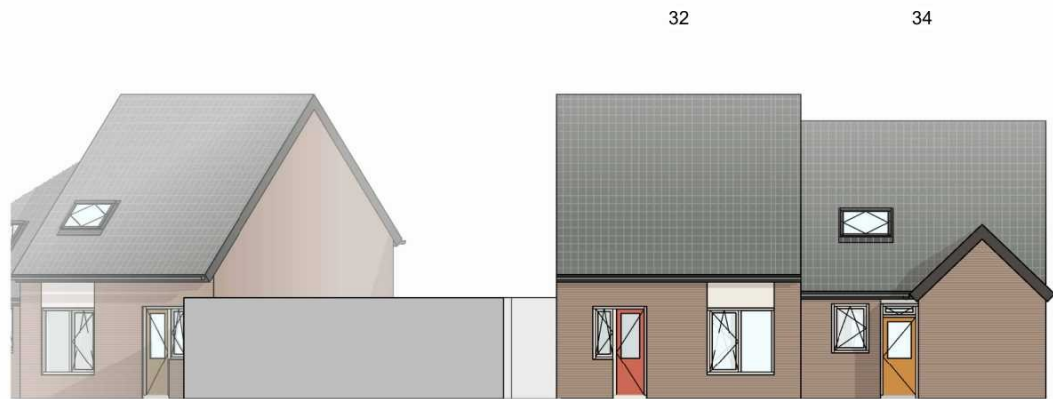

Achtergevel Korstmos 32-34

kleur voor- en achterdeur zijn indicatief
maten in werk te controleren

project
Renovatie Kavel 23 Deurne
opdrachtgever
Hazenberg Bouw B.V.
projectnummer
251128
schaal
1 : 200
onderwerp
Straatbeelden nieuw 6
getekend door
DAT
datum
20-05-2026
gewijzigd

