




VOORGEVEL




RECHTER ZIJGEVEL



ACHTERGEVEL

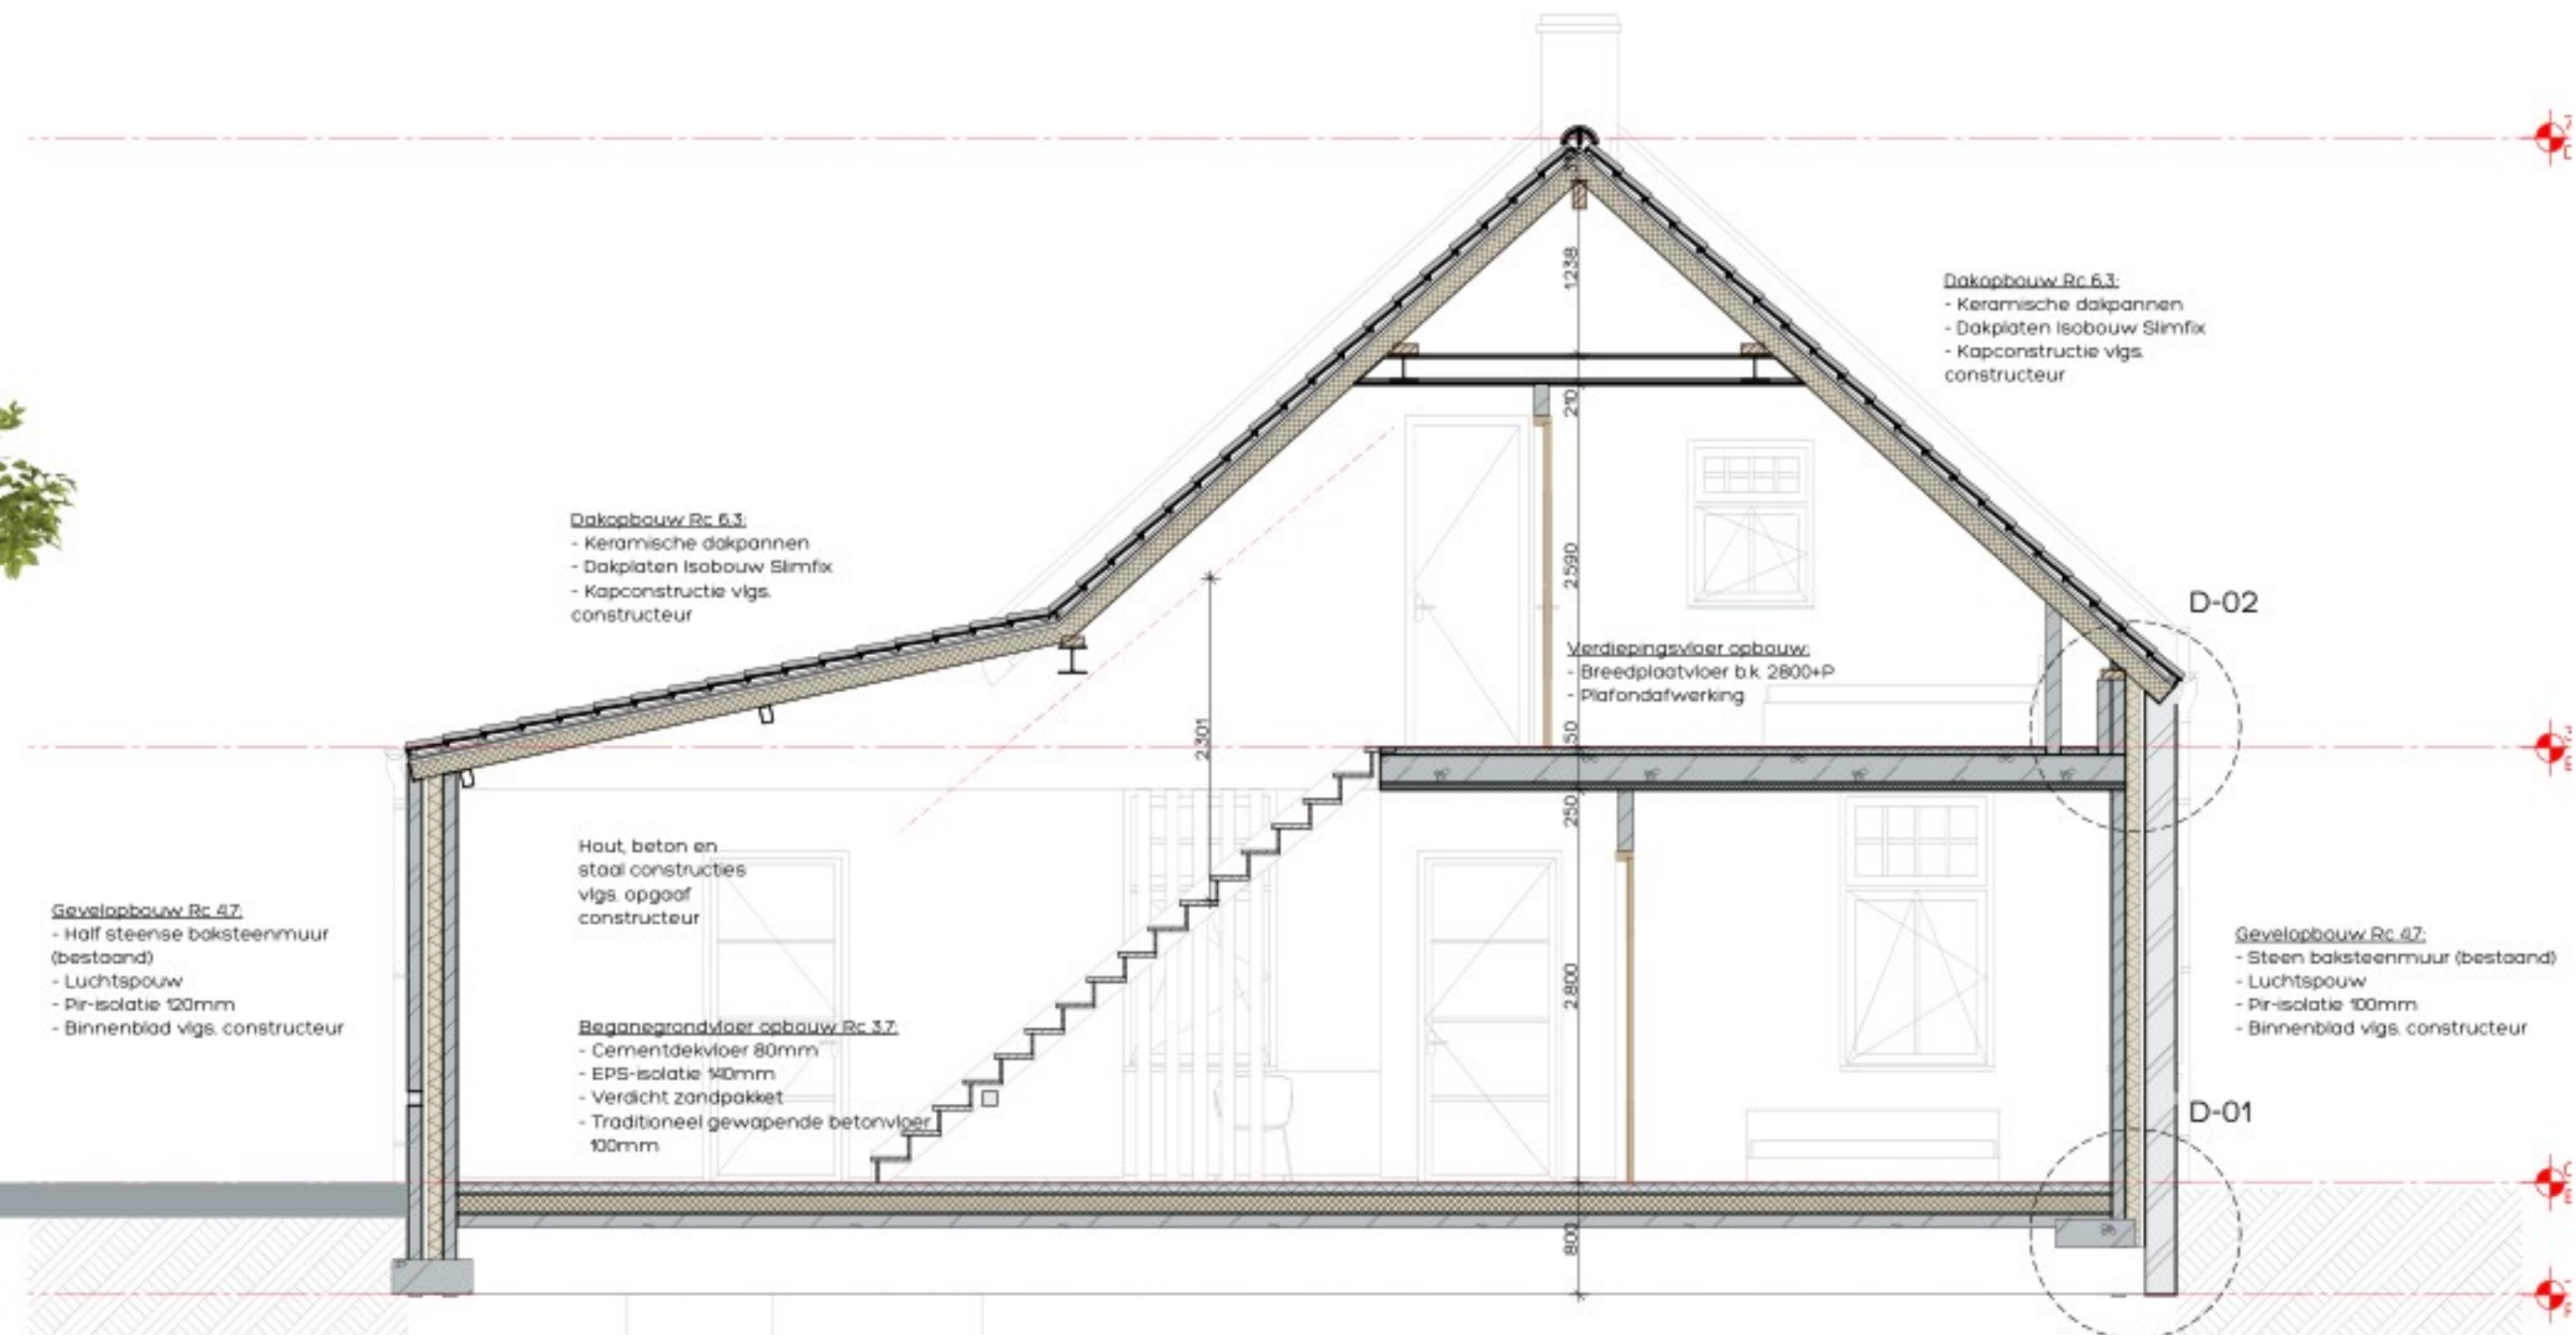

DOORSNEDE A-A

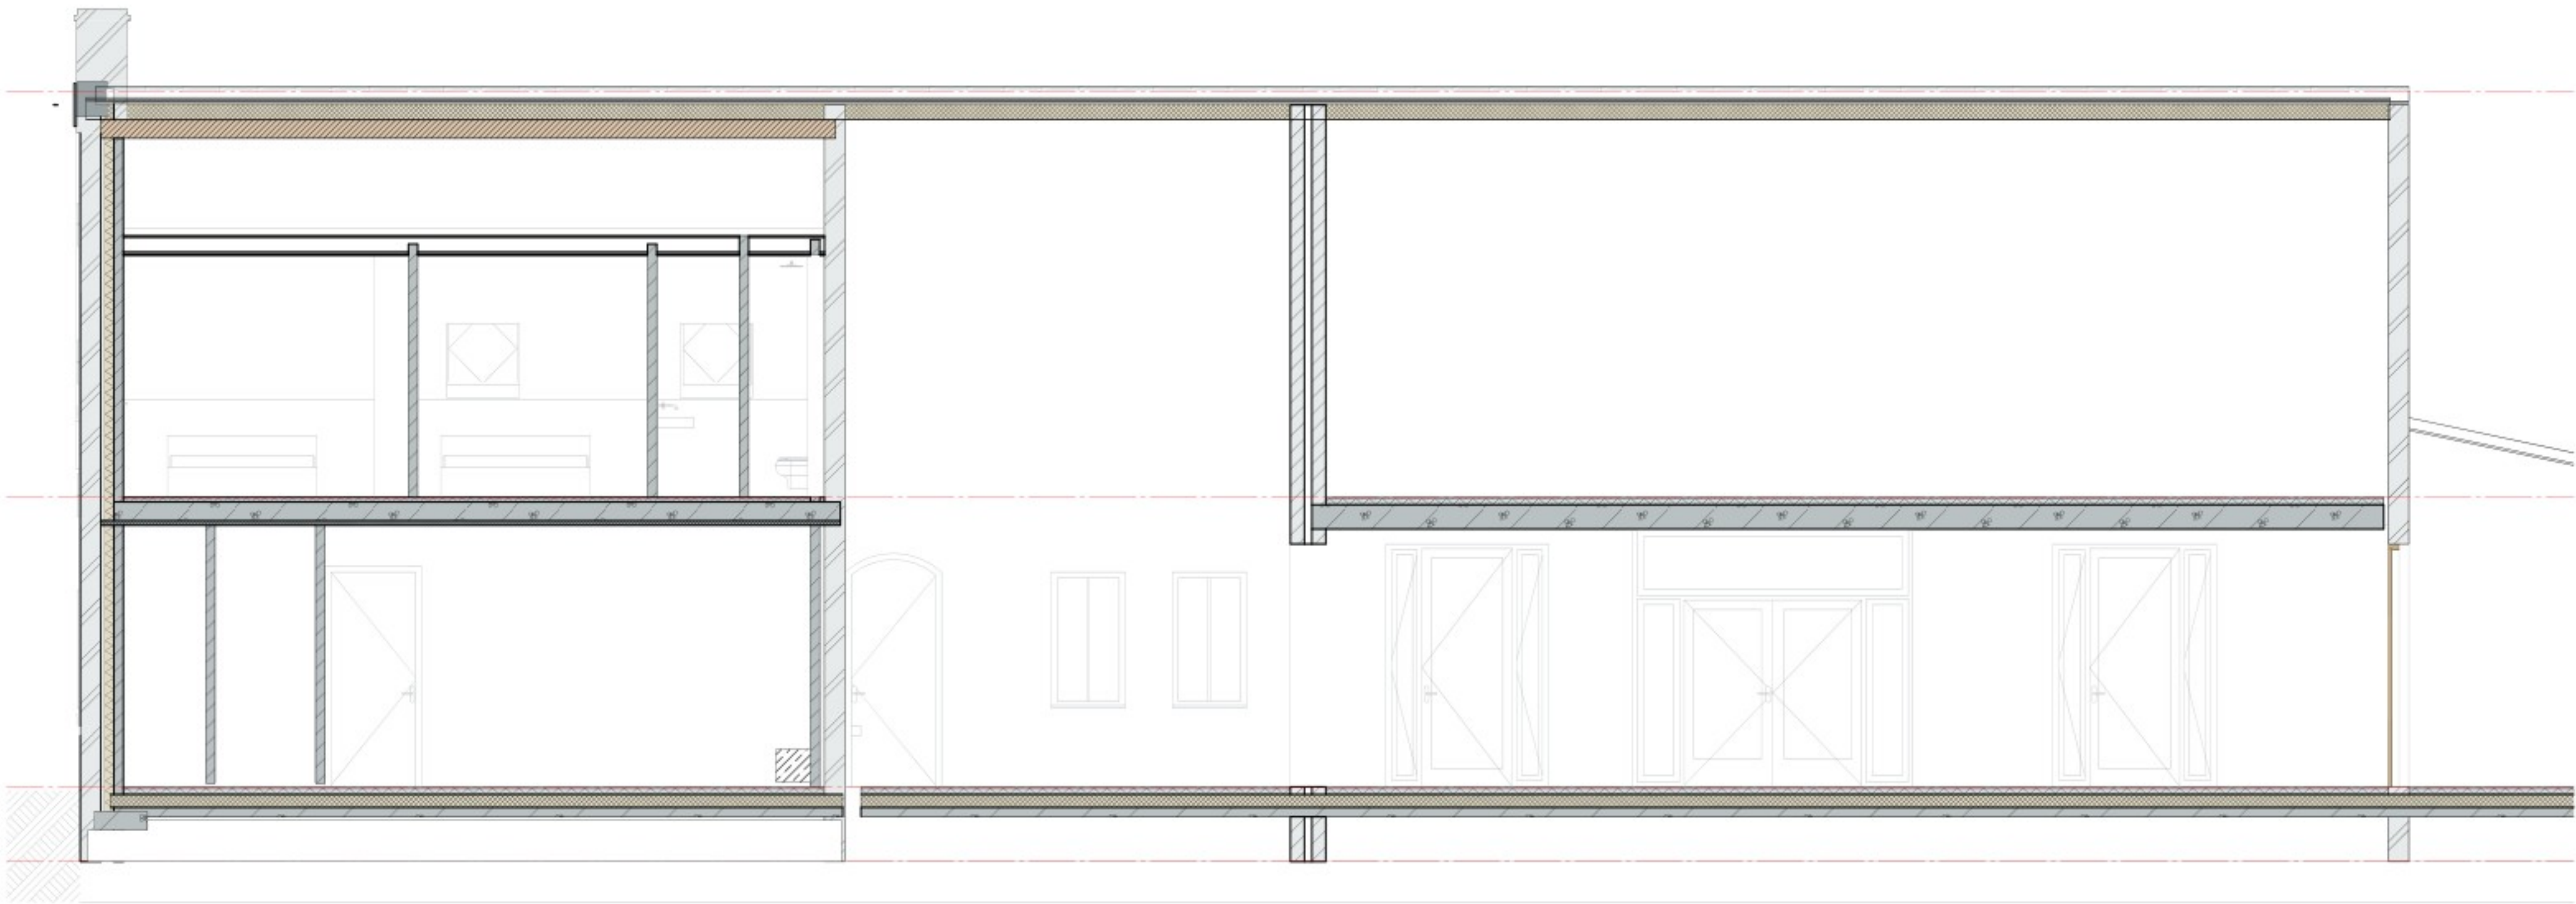

DOORSNEDE B-B


CONSTRUCTIE

Alle beton-, staal- en houtconstructies volgens opgave:



kadastraal bekend:

gemeente: Deurne
sectie: Q
nummer: 2022

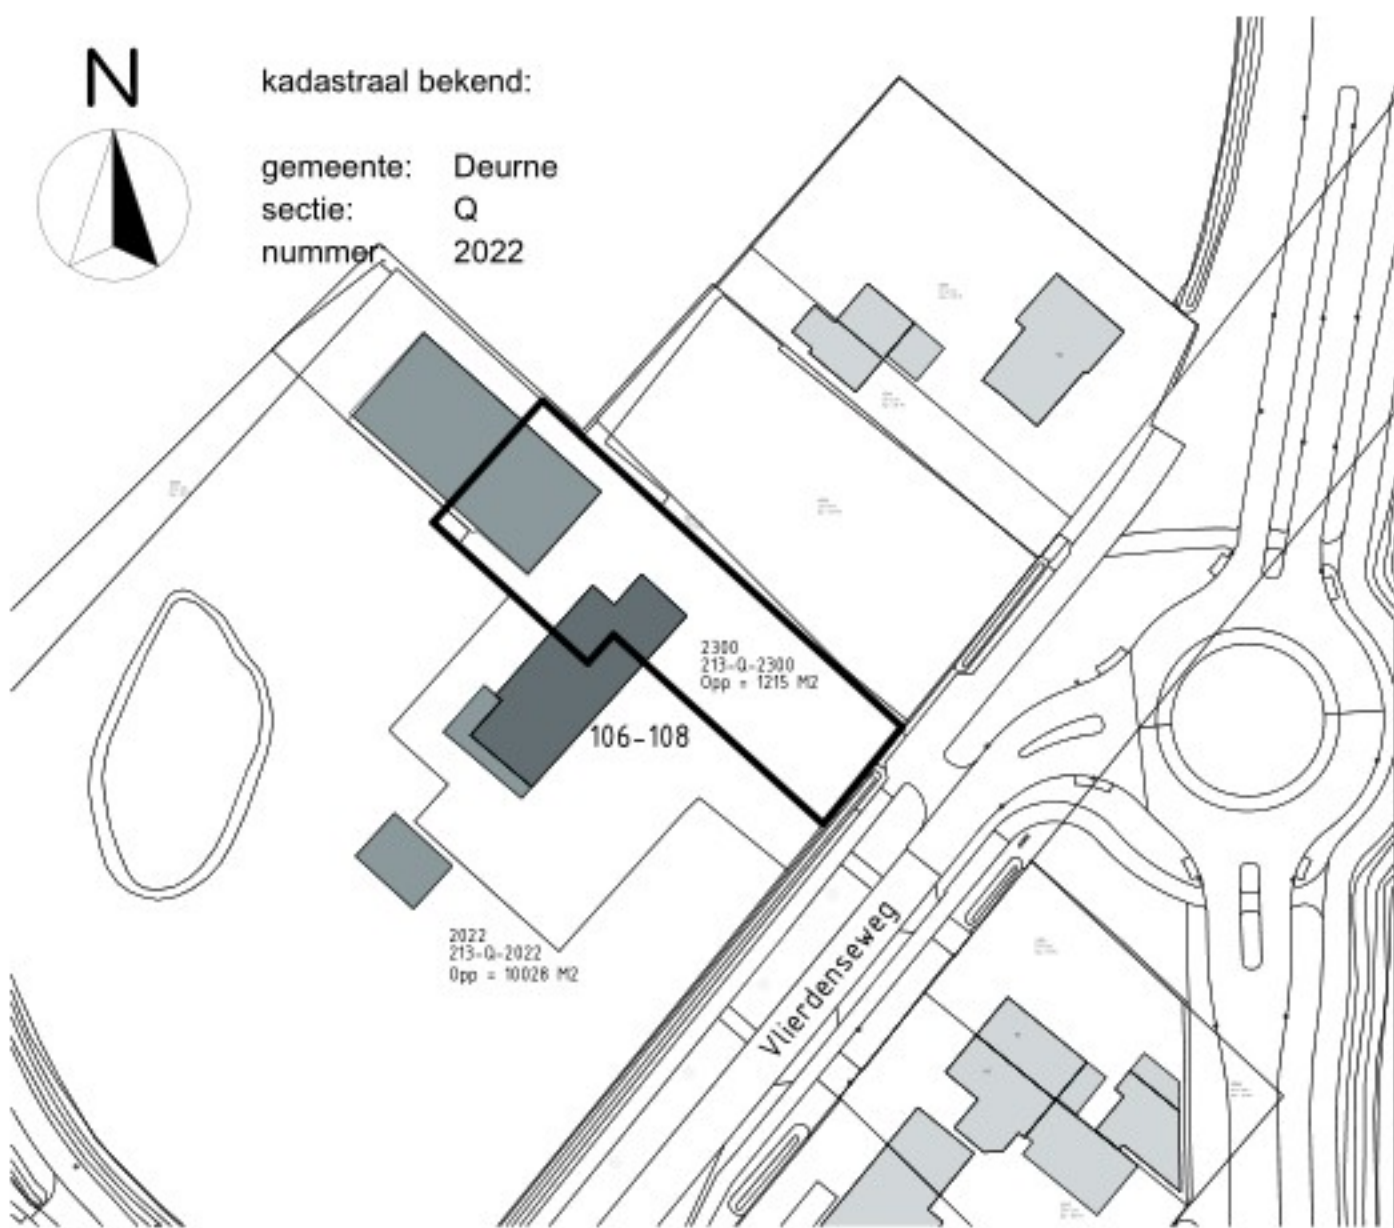

KLEUR / MATERIALENSTAAT

omschrijving

materiaal

kleur

wanden

baksteen

roodpaars als bestand

dakbedekking

keramische dakpannen

rood/oranje als bestand

kozijnen

hout

wit

ramen

hout

donkerblauw

deuren

hout

donkerblauw

luiken

hout

donkerblauw

h.w.a. / goten

zink

blank

STATUS

☐ voorlopig ontwerp

☐ definitief ontwerp

☐ aanvraag omgevingsvergunning (niet voor uitvoering)

☐ aanbesteding (niet voor uitvoering)

☐ uitvoering

Alle maten in millimeters

Alle maten en aantallen in het werk te controleren

Alle beton-, staal- en hout-constructies volgens opgaaf constructeur

Onze opdrachten worden uitgevoerd volgens De Nieuwe Regeling 2011 Rechtsverhouding opdrachtgever-architect, ingenieur en adviseur DNR 2011

