






01-03 eerste - derde verdieping
schaal 1 : 200

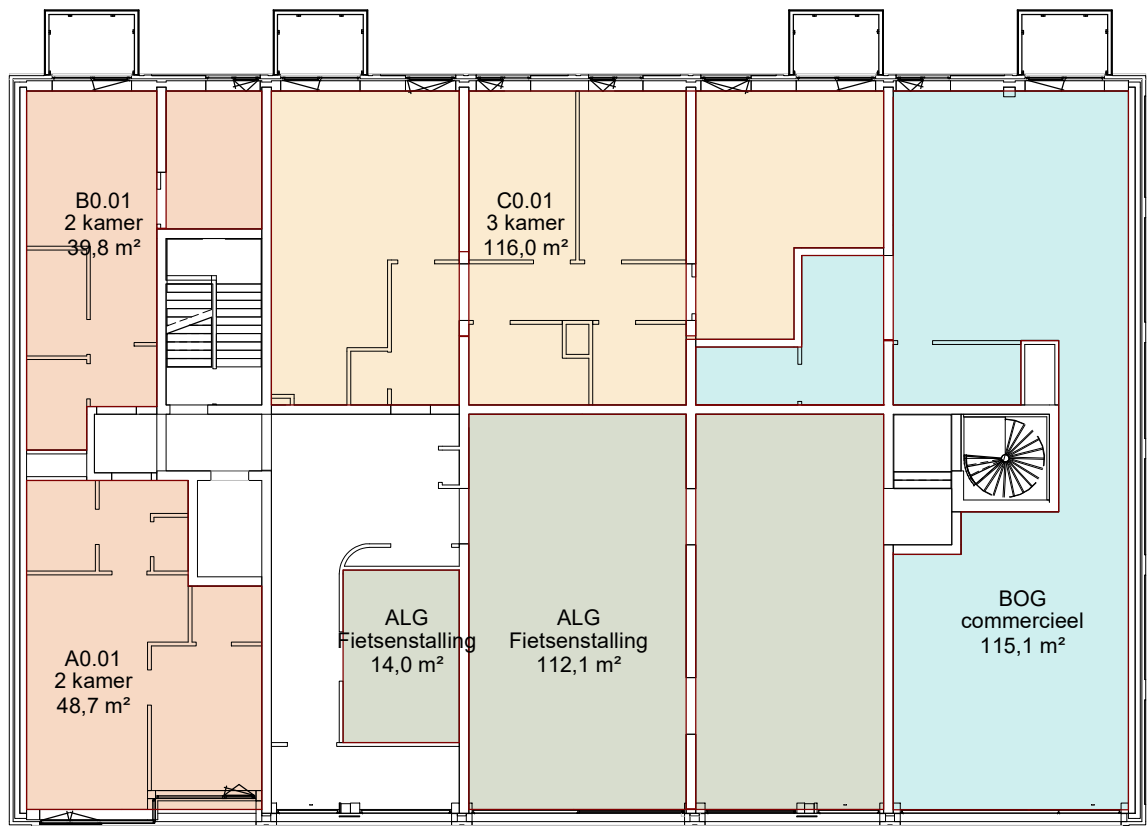

00 begane grond
schaal 1 : 200

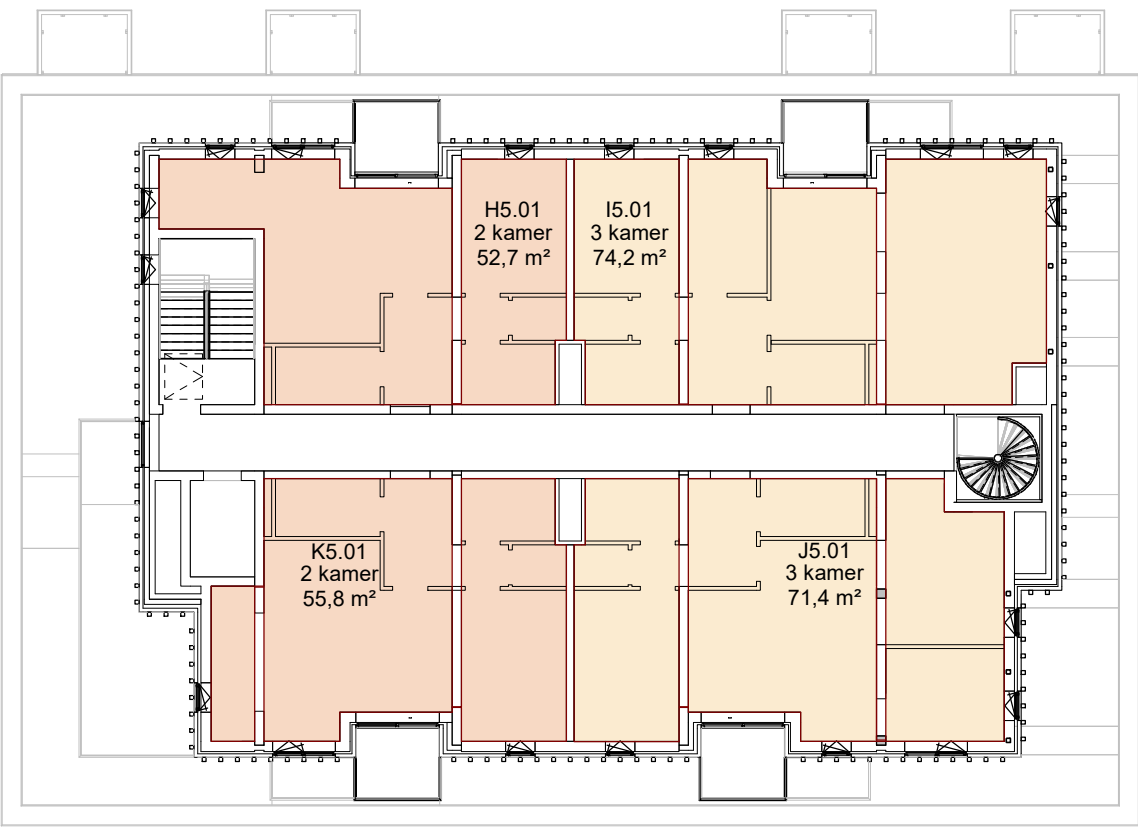

05 vijfde verdieping
schaal 1 : 200

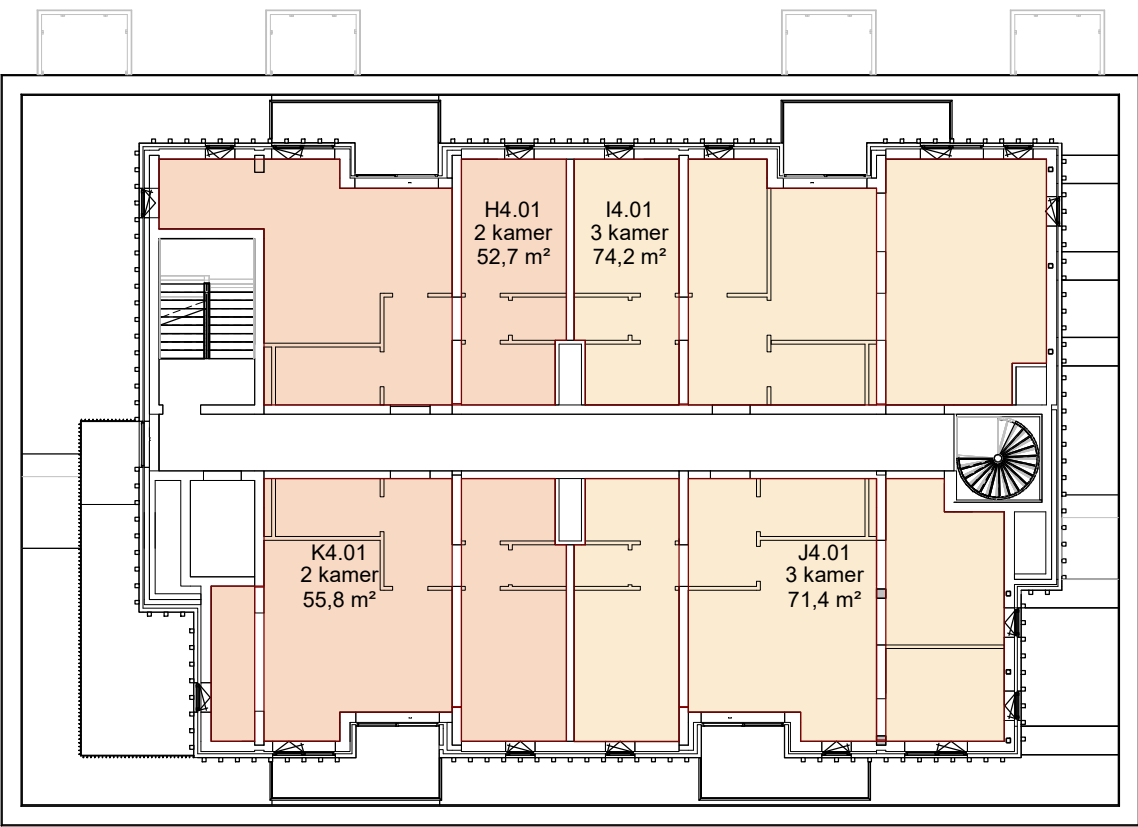

04 vierde verdieping
schaal 1 : 200

gebruikoppervlakte

niveau	type	naam	fietsp.	oppervlak
00 begane grond	A0.01	2 kamer	2	48,7 m²
00 begane grond	ALG	Fietsenstalling		112,1 m²
00 begane grond	ALG	Fietsenstalling		14,0 m²
00 begane grond	B0.01	2 kamer	2	39,8 m²
00 begane grond	BOG	commercieel		115,1 m²
00 begane grond	C0.01	3 kamer	5	116,0 m²
				445,8 m²
01 eerste verdieping	A1.01	2 kamer	2	48,7 m²
01 eerste verdieping	B1.01	2 kamer	2	39,8 m²
01 eerste verdieping	D1.01	3 kamer	3	63,8 m²
01 eerste verdieping	D1.02	3 kamer	3	63,8 m²
01 eerste verdieping	E1.01	2 kamer	3	54,7 m²
01 eerste verdieping	F1.01	2 kamer	2	49,9 m²
01 eerste verdieping	G1.01	3 kamer	3	61,7 m²
01 eerste verdieping	G1.02	3 kamer	3	61,7 m²
				444,2 m²
02 tweede verdieping	A2.01	2 kamer	2	48,7 m²
02 tweede verdieping	B2.01	2 kamer	2	39,8 m²
02 tweede verdieping	D2.01	3 kamer	3	63,8 m²
02 tweede verdieping	D2.02	3 kamer	3	63,8 m²
02 tweede verdieping	E2.01	2 kamer	3	54,7 m²
02 tweede verdieping	F2.01	2 kamer	2	49,9 m²
02 tweede verdieping	G2.01	3 kamer	3	61,7 m²
02 tweede verdieping	G2.02	3 kamer	3	61,7 m²
				444,2 m²
03 derde verdieping	A3.01	2 kamer	2	48,7 m²
03 derde verdieping	B3.01	2 kamer	2	39,8 m²
03 derde verdieping	D3.01	3 kamer	3	63,8 m²
03 derde verdieping	D3.02	3 kamer	3	63,8 m²
03 derde verdieping	E3.01	2 kamer	3	54,7 m²
03 derde verdieping	F3.01	2 kamer	2	49,9 m²
03 derde verdieping	G3.01	3 kamer	3	61,7 m²
03 derde verdieping	G3.02	3 kamer	3	61,7 m²
				444,2 m²
04 vierde verdieping	H4.01	2 kamer	3	52,7 m²
04 vierde verdieping	I4.01	3 kamer	3	74,2 m²
04 vierde verdieping	J4.01	3 kamer	3	71,4 m²
04 vierde verdieping	K4.01	2 kamer	3	55,8 m²
				254,1 m²
05 vijfde verdieping	H5.01	2 kamer	3	52,7 m²
05 vijfde verdieping	I5.01	3 kamer	3	74,2 m²
05 vijfde verdieping	J5.01	3 kamer	3	71,4 m²
05 vijfde verdieping	K5.01	2 kamer	3	55,8 m²
				254,1 m²
totaal				2.286,6 m²

type	aantal	verhouding	gem. GO	totaal GO
2 kamer	18	51%	49,2 m²	885,0 m²
3 kamer	17	49%	68,3 m²	1.160,4 m²
35				2.045,3 m²

Legend

- 2 kamer
- 3 kamer
- commercieel
- Fietsenstalling