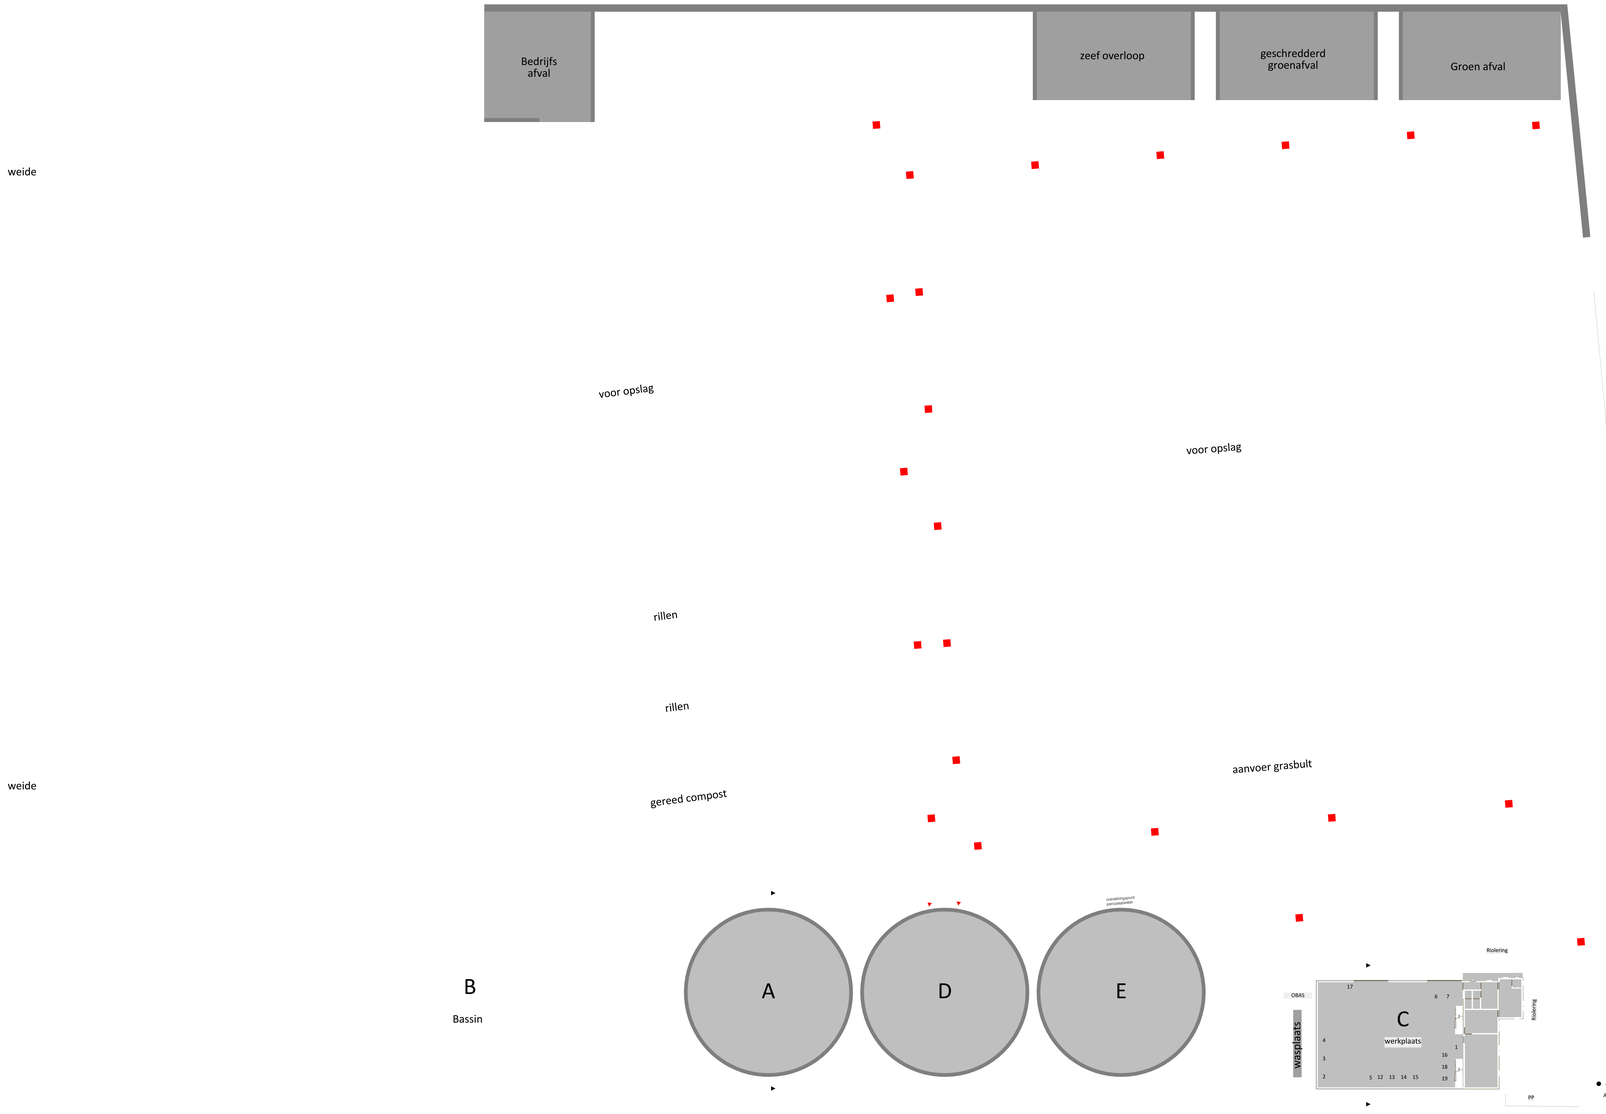


Aan- en afvoerbewegingen

symbool	omschrijving
A-01	toelevering recycelingsmaterieal
A-02	afvoer afvalstromen
A-03	-

Legenda

symbool	omschrijving	aantal	vermogen (kW p/ st.)	eenheid
	poederblusser			
1	airco	1	0,3	-
2	olie in lekbak	1	-	40 ltr.
3	reinigings-/en ontsmettingsmiddelen	1	-	60 ltr.
4	diesel in jerrycan	1	-	30 ltr.
5	compressor	1	1,4	-
6	tractor (diesel)	1	55	-
7	shovel (diesel)	1	28	-
8	aggregaat	1	1,5	-
9	afgewerkte olie in lekbak	1	-	40 ltr.
10	hogedrukreiniger	1	8	-
11	afvalcontainer	1	-	240
12	handgereedschappen	1	4	-
13	kolomboormachine	1	0,95	-
14	afkortzaag	1	1,1	-
15	lasapparaat	1	0,85	-
16	verf in kast	1	-	7 ltr.
17	motor overheaddeur	2	1,2	-
18	wasmachine	1	0,75	-
19	koelkast	1	1,1	-
20	weegbrug	1	1,1	-

Gebouwen

symbool	omschrijving	capaciteit
A	Bassin	-
B	Bassin	-
C	werkplaats	-
D	proceswater opslag	-
E	proceswater opslag	-

N

Situatie

Schaal 1 : 1000
Kad. Gemeente: Hasselt
Sectie: D
Kad. Nummer: 625, 733, 624



Doorsnede gebouw A-D-E



Doorsnede gebouw C

[redacted]