



DOORSNEDE A-A

SITUATIE

GEMEENTE: DEURNE
 SECTIE: U7 nr.: 496, 501
 SCHAAL: 1:500

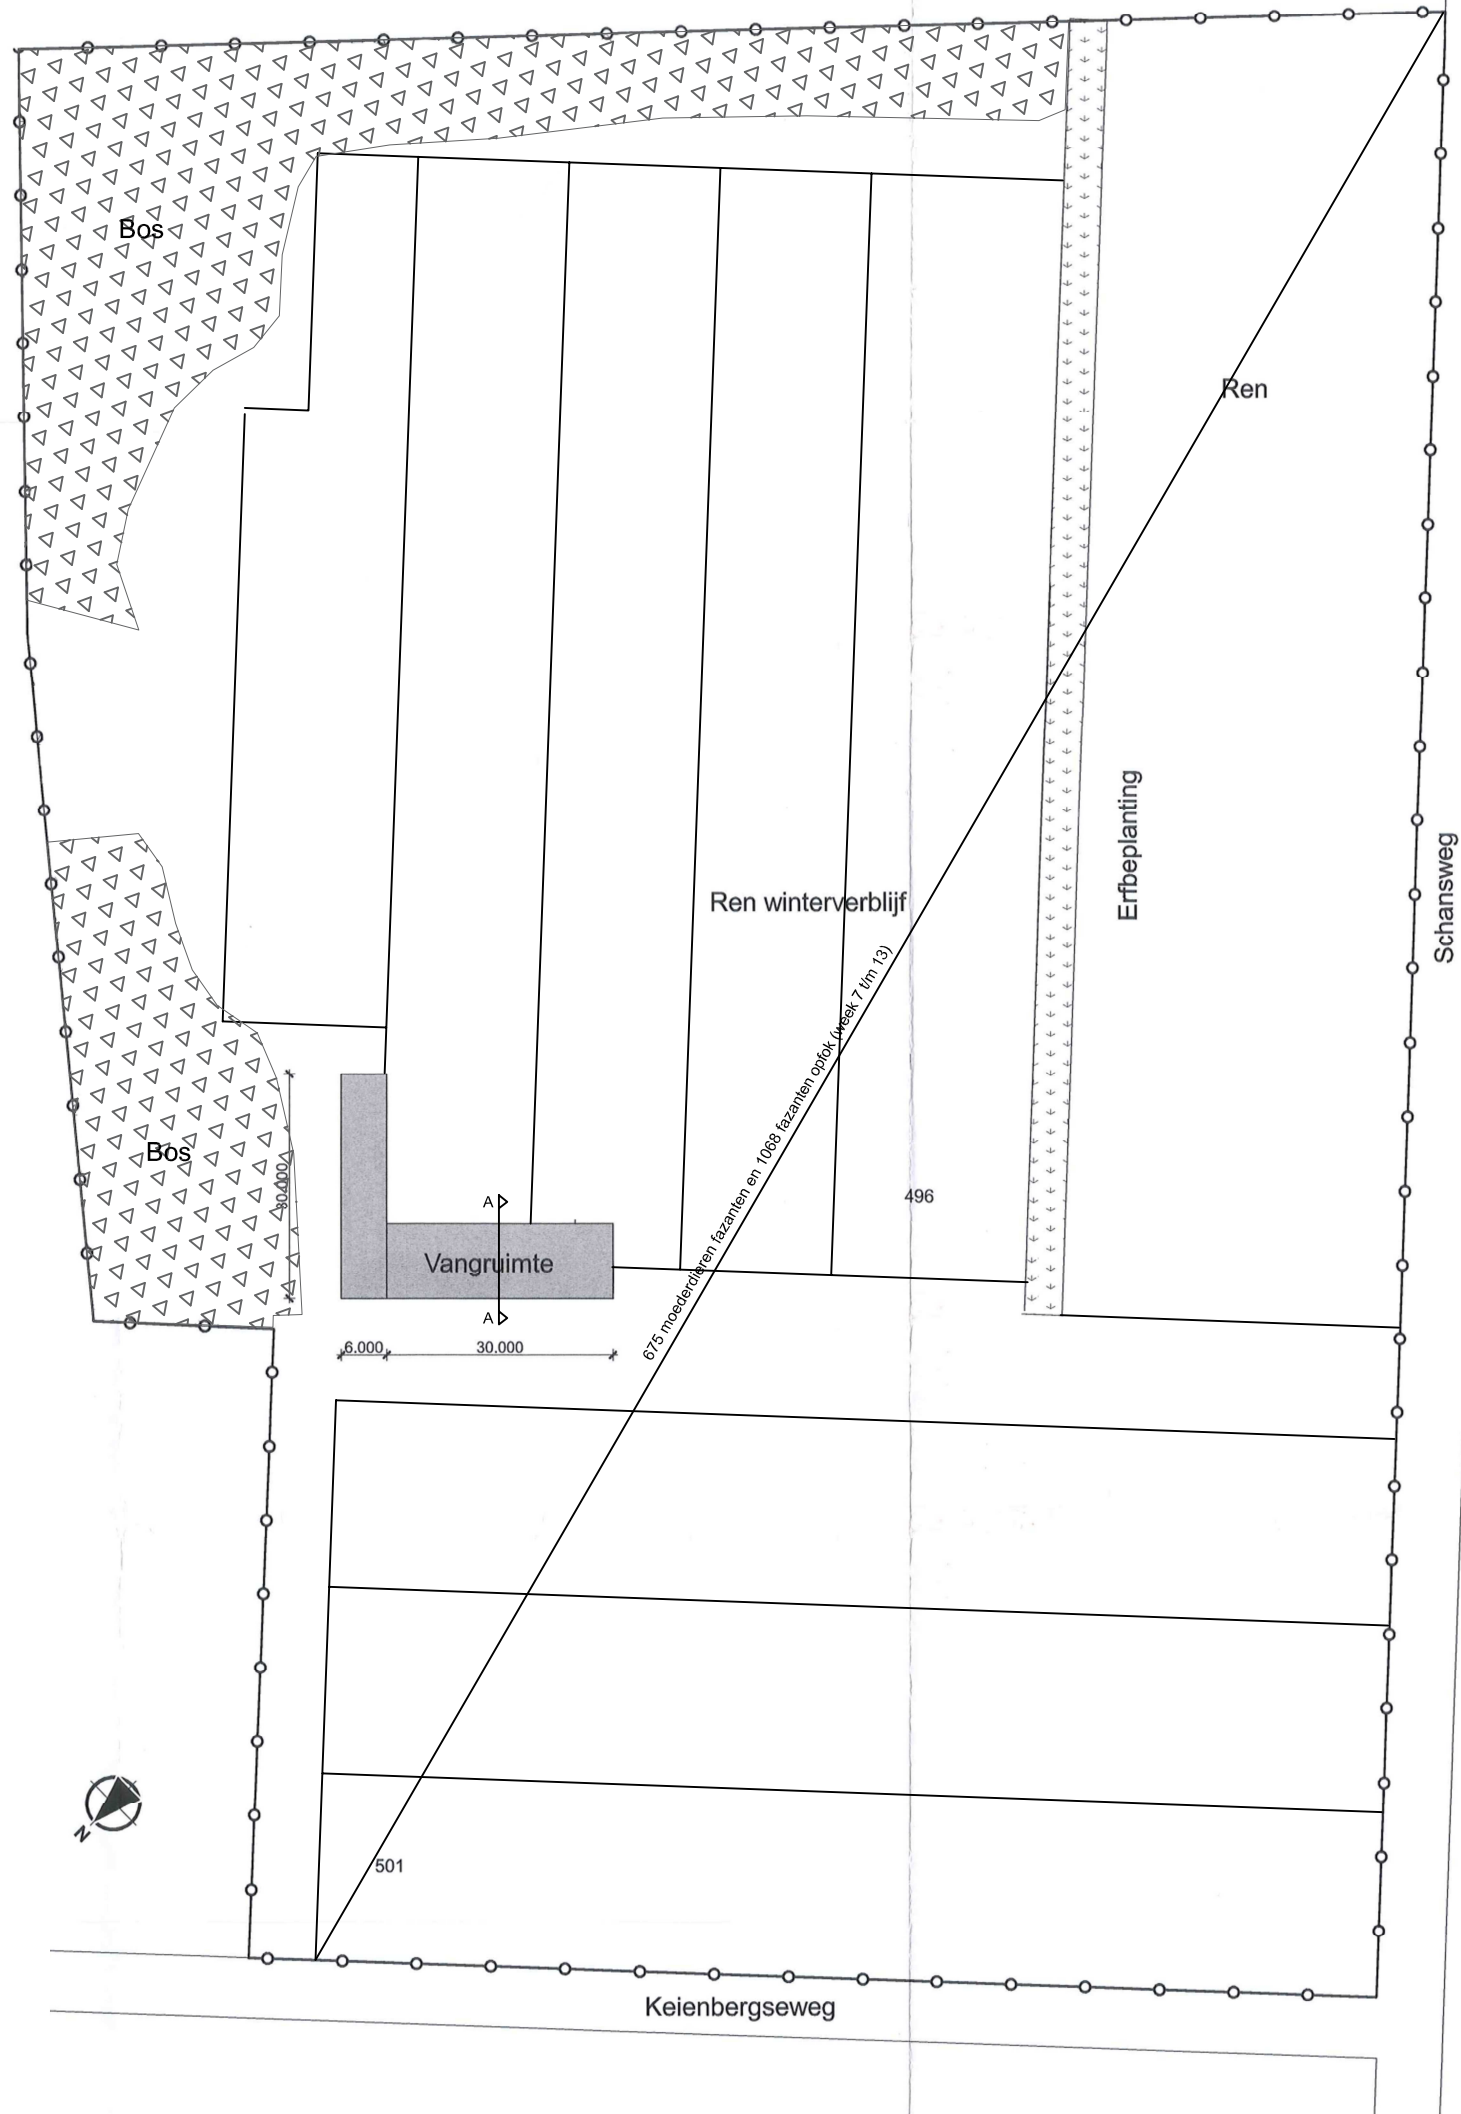

 Geling Advies	Onderwerp Omgevingsvergunning Milieu		
	Locatie Keienbergseweg ongenummerd		
Opdrachtgever [Redacted]	Schaal 1:500	Datum 23-02-2022	Formaat A3
	Getekend door [Redacted]	Wijzigingsdatum	Bladnummer 04/04
Projectnummer 5853OM101	▶ Postbus 12 ▶ tel. 0493 - 59 75 00 ▶ Bezoekadres: Burg. Wijtvetlaan 1 te De Rips ▶ 5845 ZG Sint Anthonis ▶ fax. 0493 - 59 75 09 ▶ www.gsadviessgroep.nl		