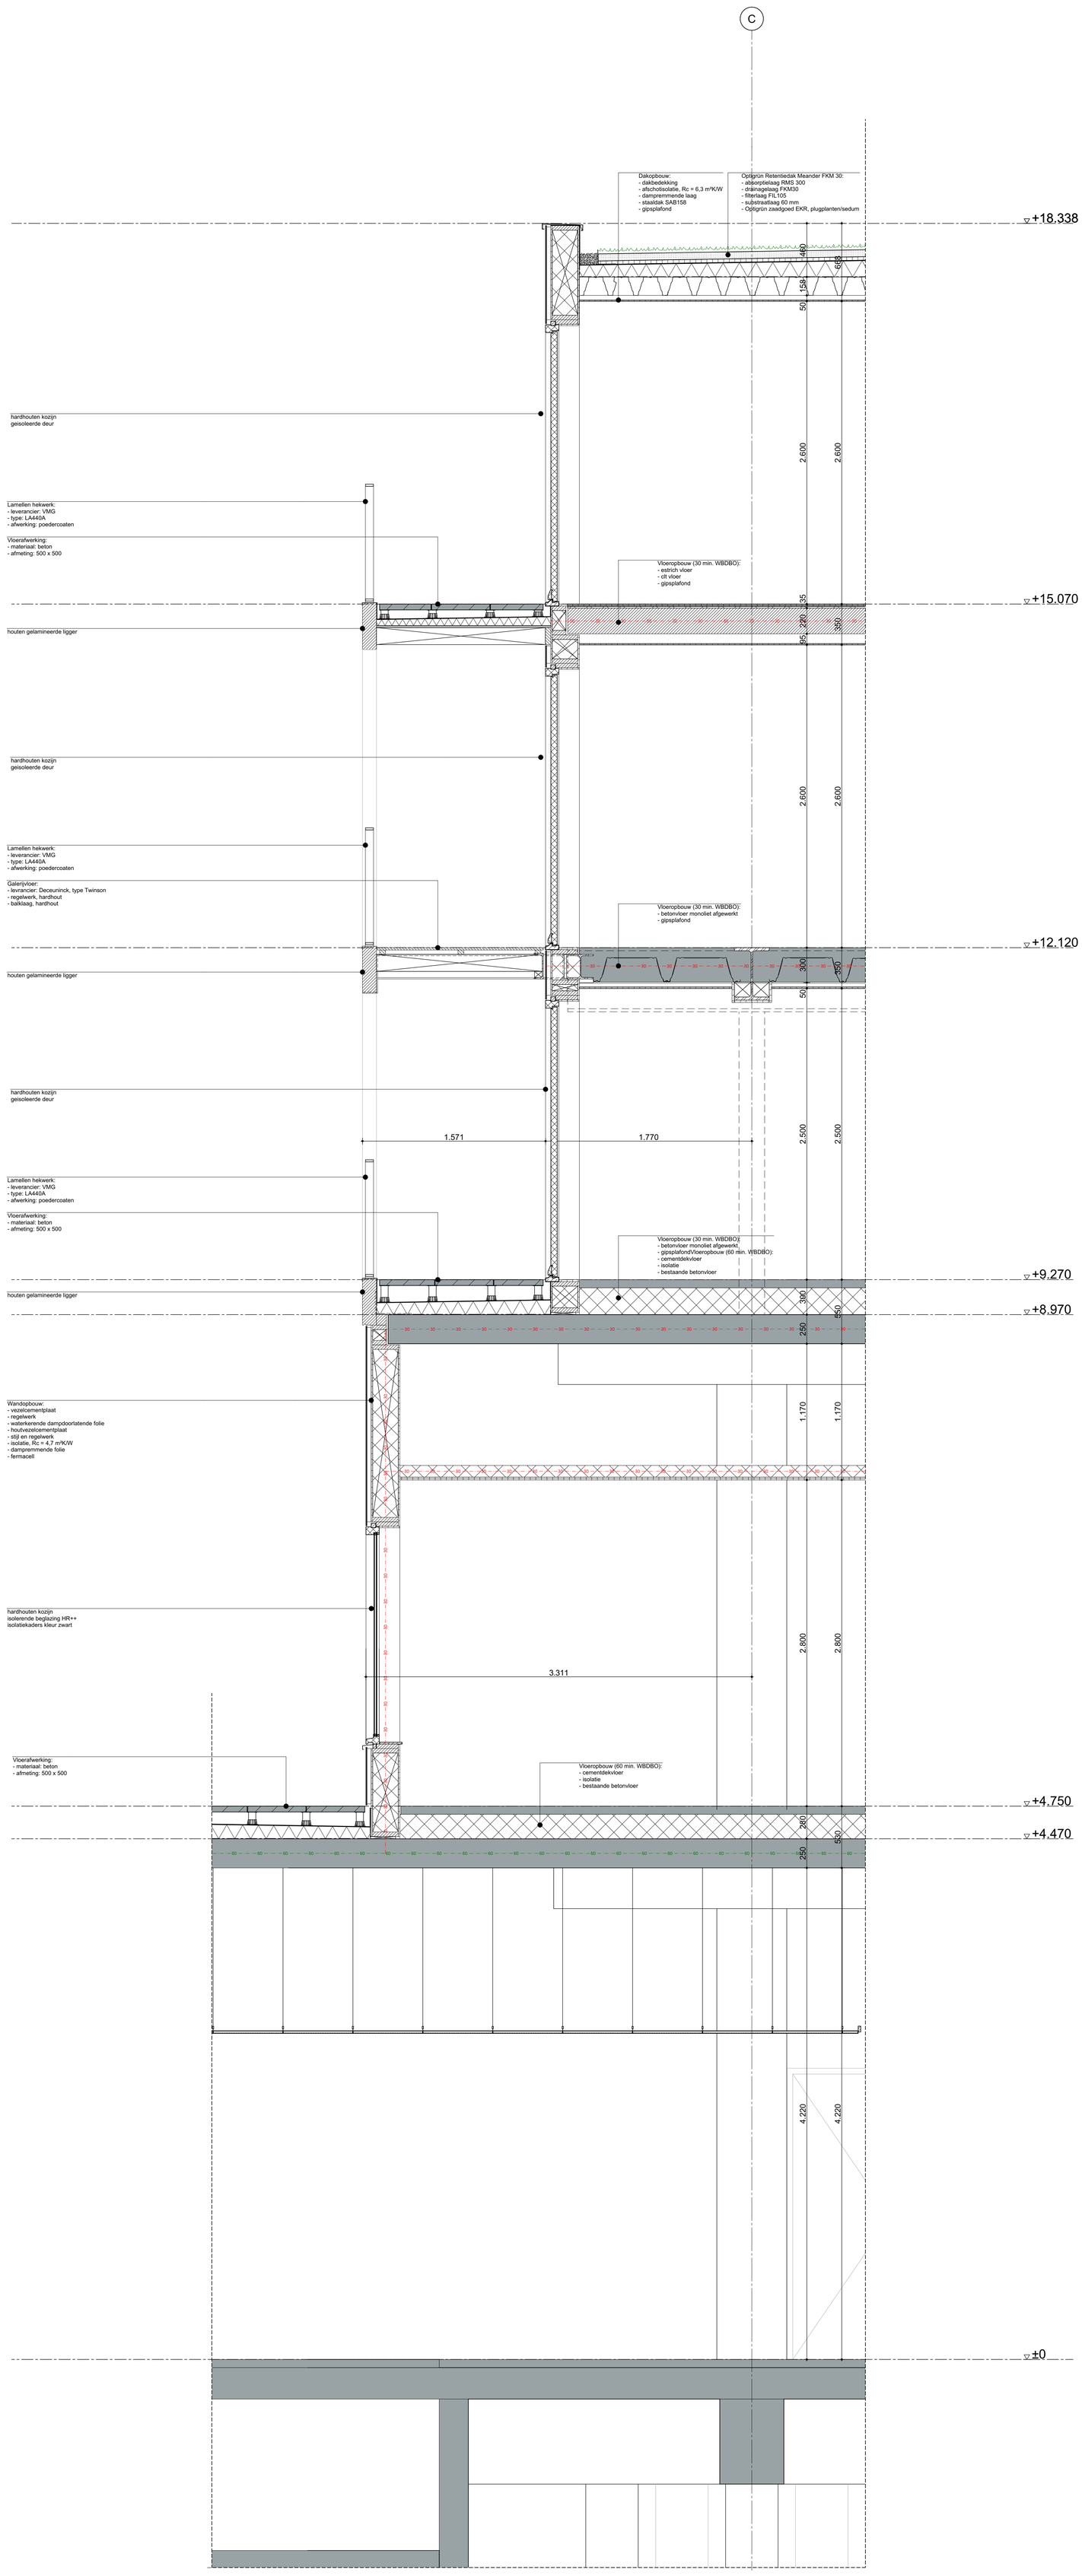

Tim Versteegh
Architect

Betje Wolffstraat 1b
8023 BT Zwolle
T +31-(0)6-41046068
E mail@timversteegh.nl
I www.timversteegh.nl

maten in het werk te nemen en controleren

project
De Kwartiermaker
Zwolle
NL

opdrachtgever
Belegging CENA Zwolle C.V.

onderwerp
Doorsnede fragment B

gewijzigd:
A: 03-06-2022
B: 18-07-2024

projectnummer	tekeningnummer
1933	BA-52
schaal	datum
1:20	23-12-2021
status	fase
definitief	bouwaanvraag