



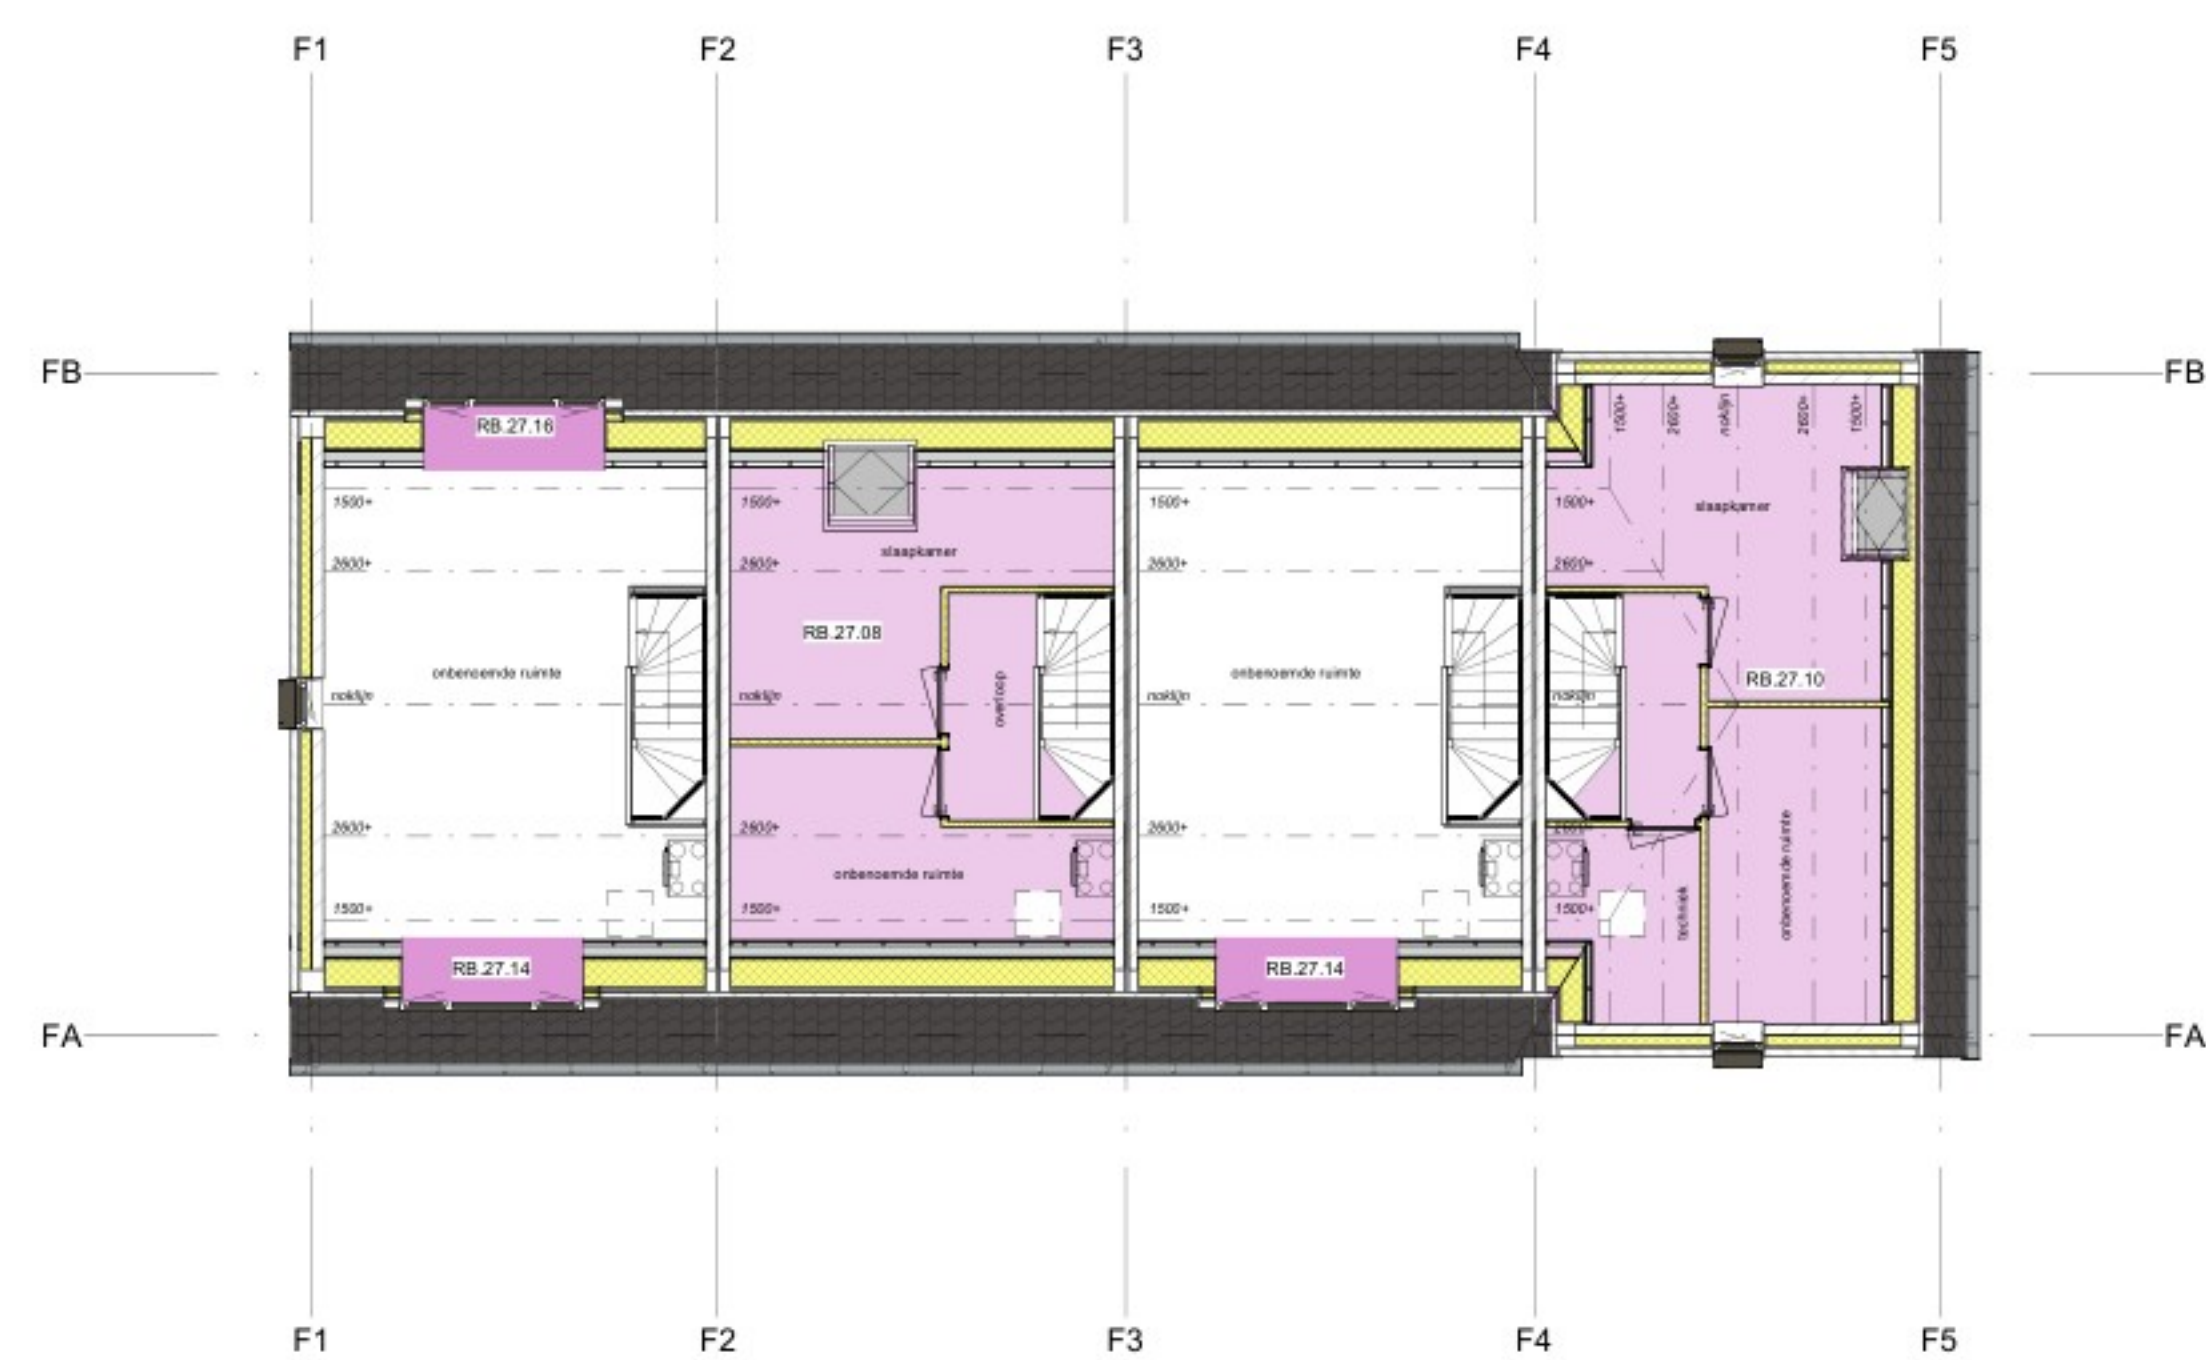

tweede verdieping



eerste verdieping

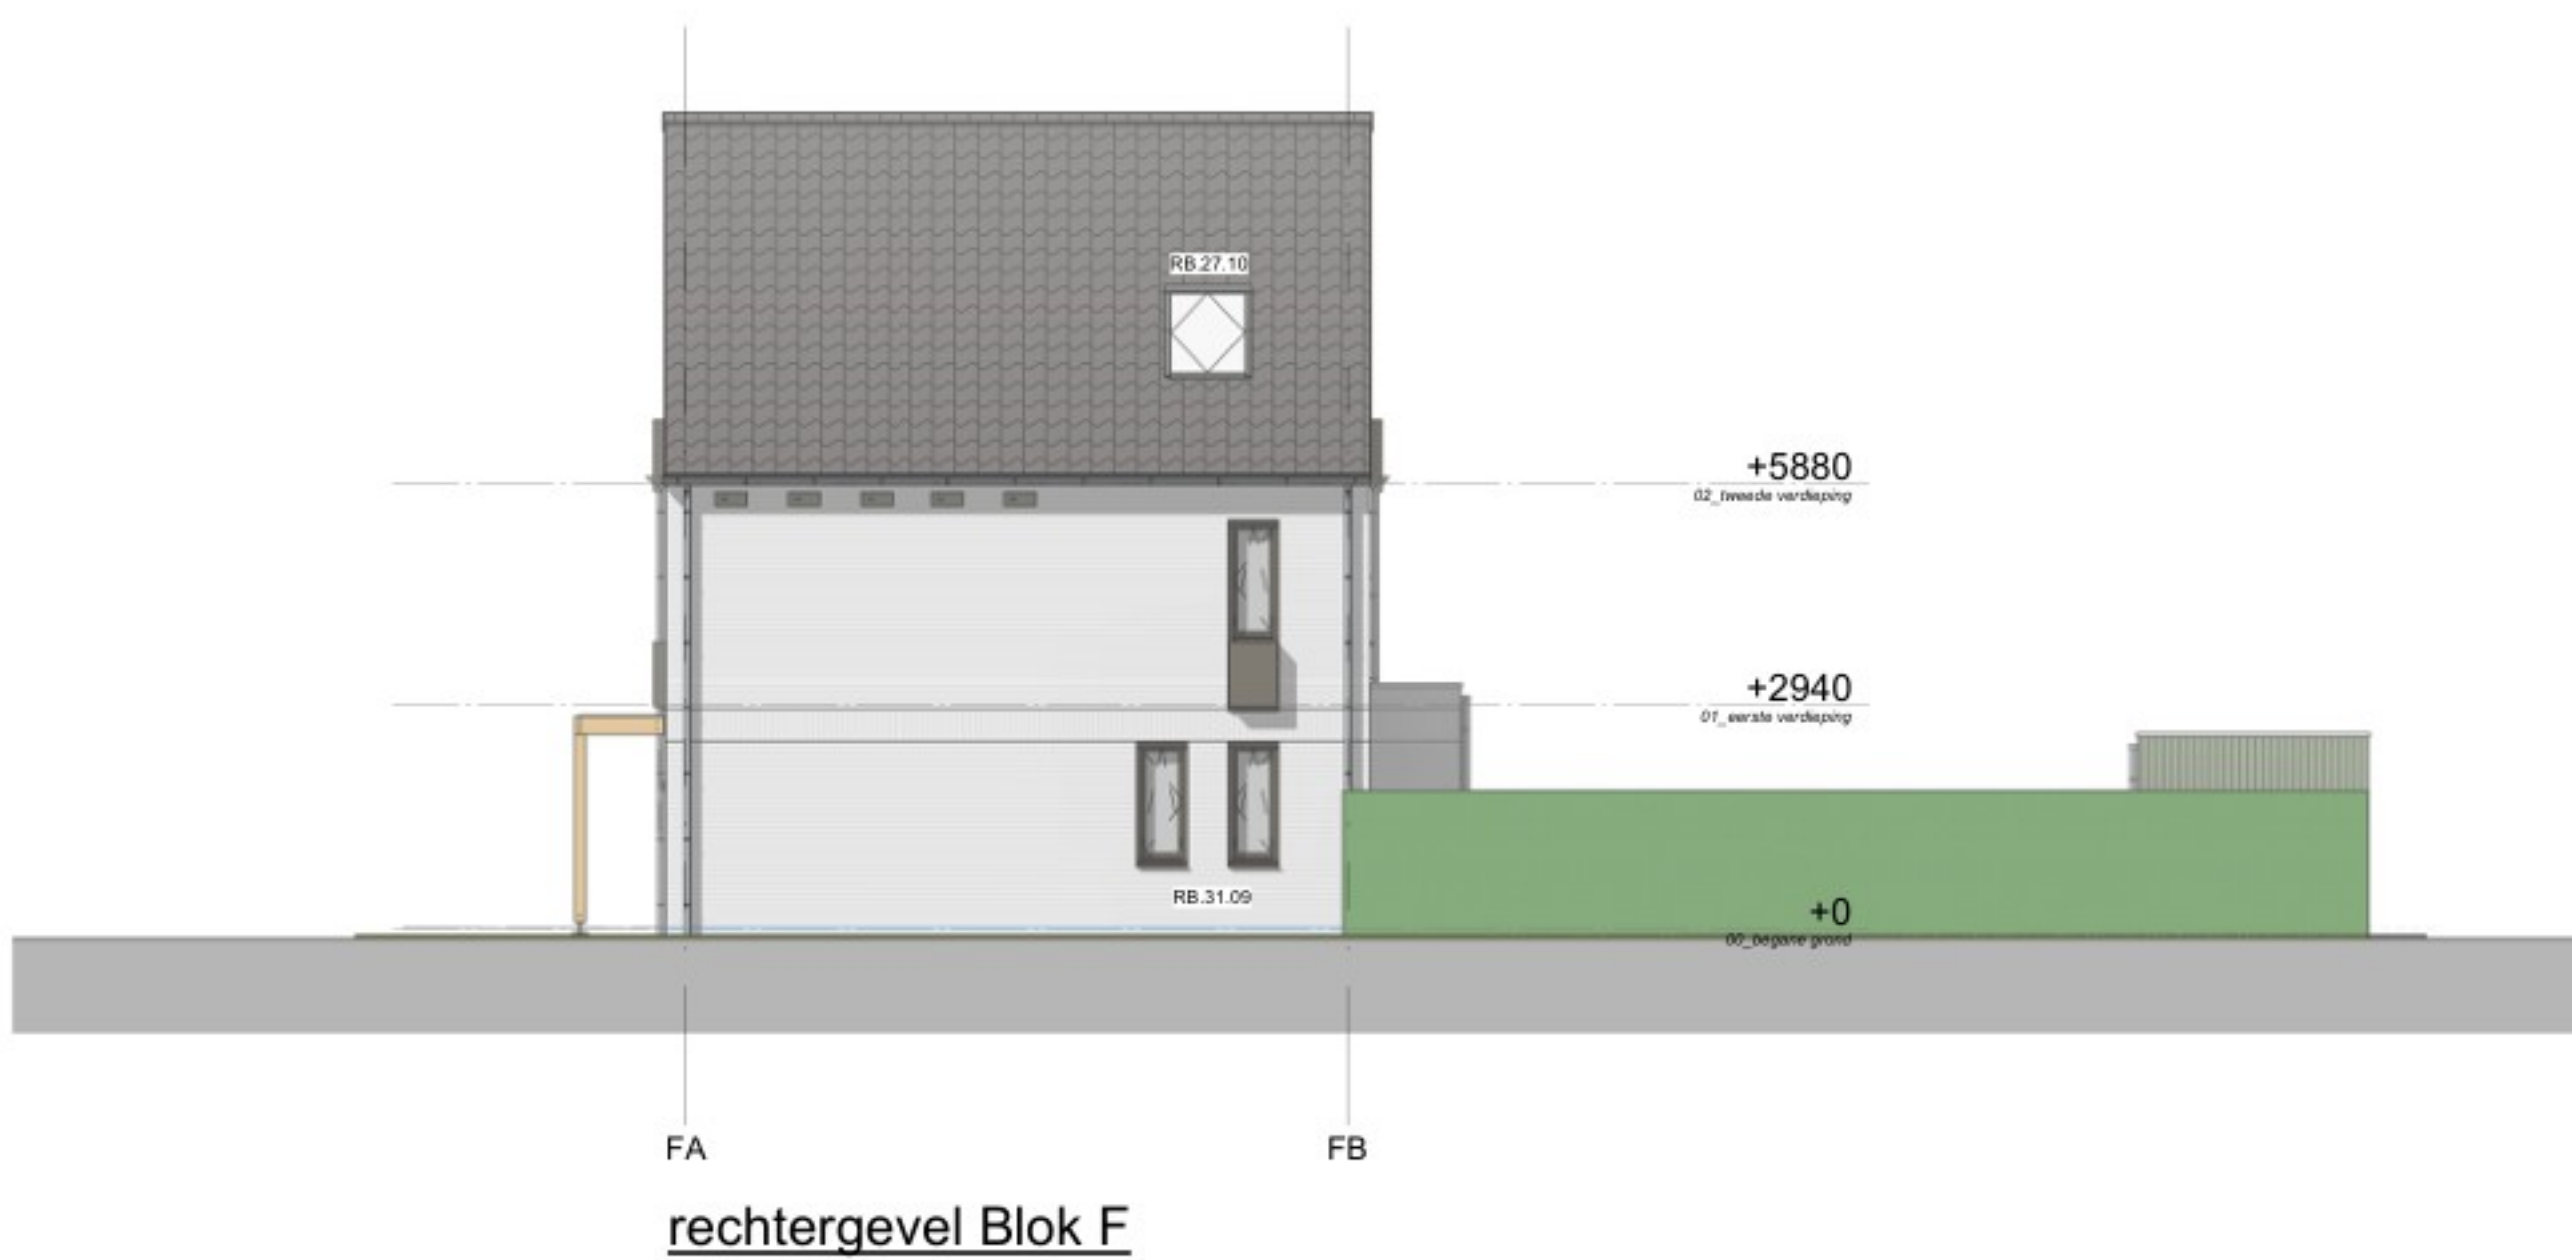

begane grond

RENVOOI OPTIE OVERZICHTEN	
De voorontwerp zijn er diverse optiemogelijkheden te kiezen. De voorontwerp het ontwerp gediende versie. Indien het zijn op deze tekeningen optiemogelijkheden weergegeven op welke wijze opties weergegeven en verwijst naar de verschillende tekeningen.	
	zone waarin betreffende optie is weergegeven, daarin de code met een beschrijving van deze optie met eventuele voorwaarden.
	zone waarin betreffende optie is weergegeven, daarin de code met een beschrijving van deze optie met eventuele voorwaarden. Deze heeft een de code uitdrukken met een met de code een in de tekening of op de tekening. Deze met (o.v.) een standaard, daarin de code uitdrukken.



project De Groene Heerlijkheid
omschrijving Blok F optie mogelijkheden
model Duurzaam, BSA, woningmodel_R25

schaal 1:100
formaat A0
datum 06-10-2025
status Concept
getekend B3

projectnummer Deu002
bladnummer VK-Opties Blok F

