



00 Begane grond

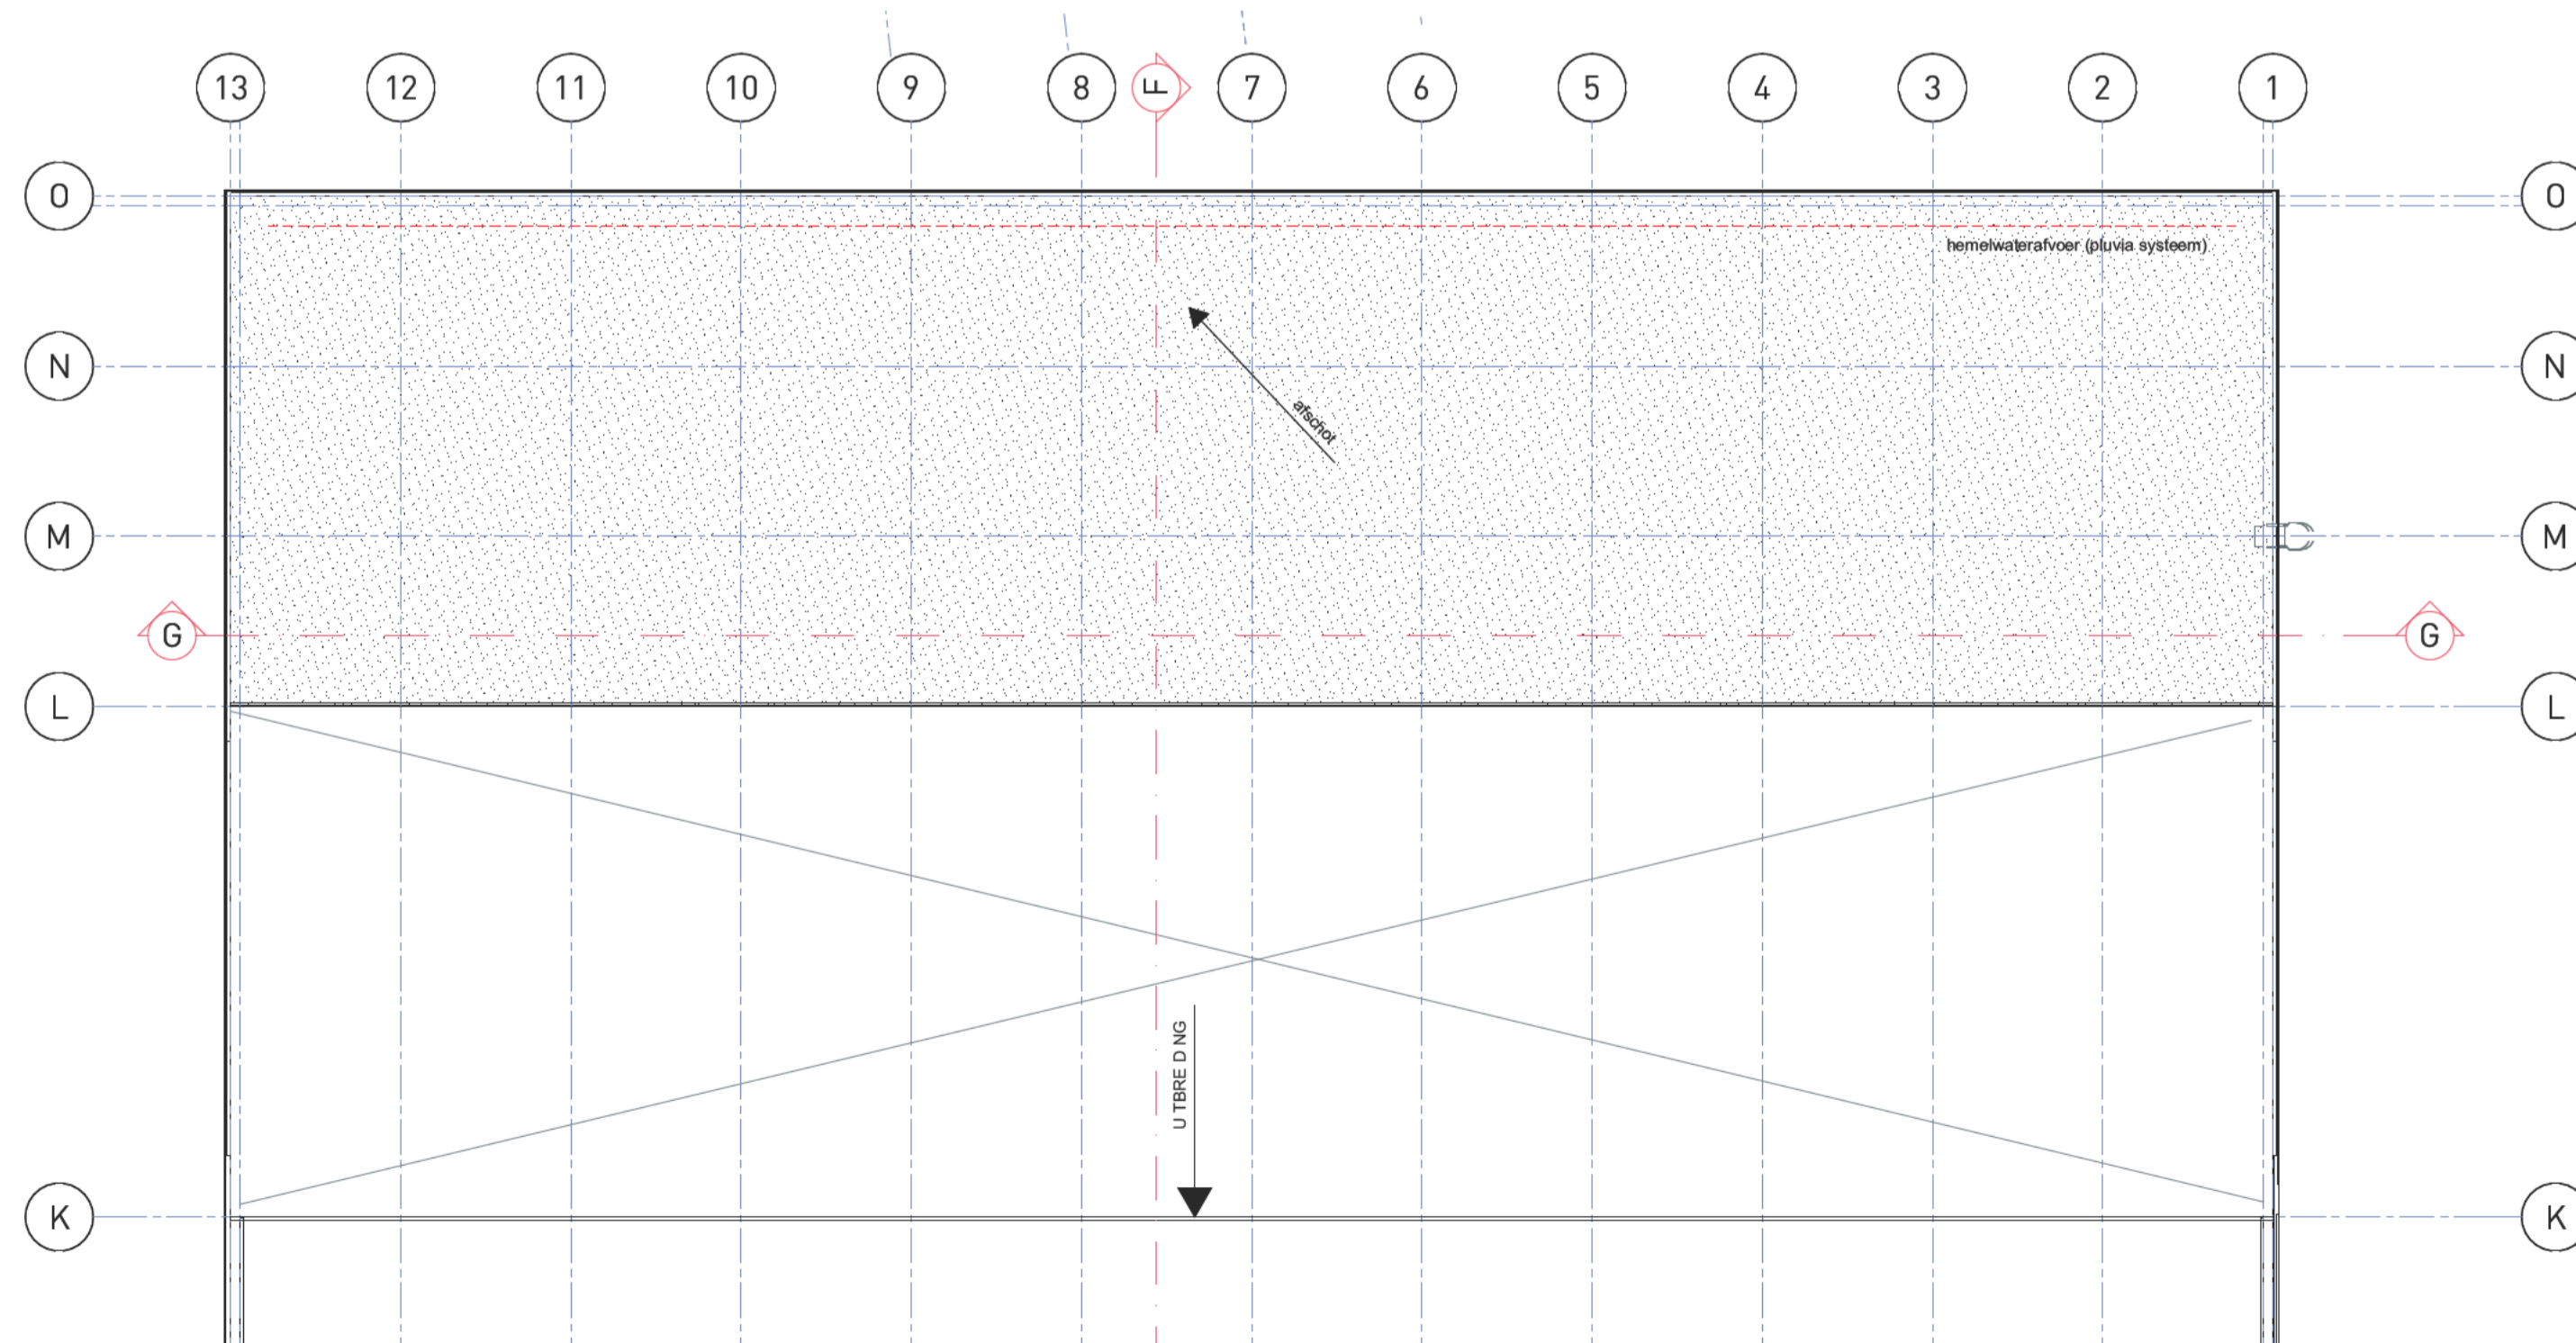

Dakaanzicht

Project Uitbreiding bedrijfscomplex Polymer Valley Zwolle	Omschrijving Balenopslag	Datum 20-12-2023
Projectadres Steinfurstraat 15 8028PP Zwolle	Status Voorlopig ontwerp	Wijzigingsdatum A: B: C: D: E: F:
Kadastraal Zwolkerkerspel sectie: X nr: 1194	Schaal 1:200	Projectnummer 1073 / 21052
	Formaat A1	Tekeningnummer BAVO-100
	Getekend 	

ONZE INZET GAAT VERDER