


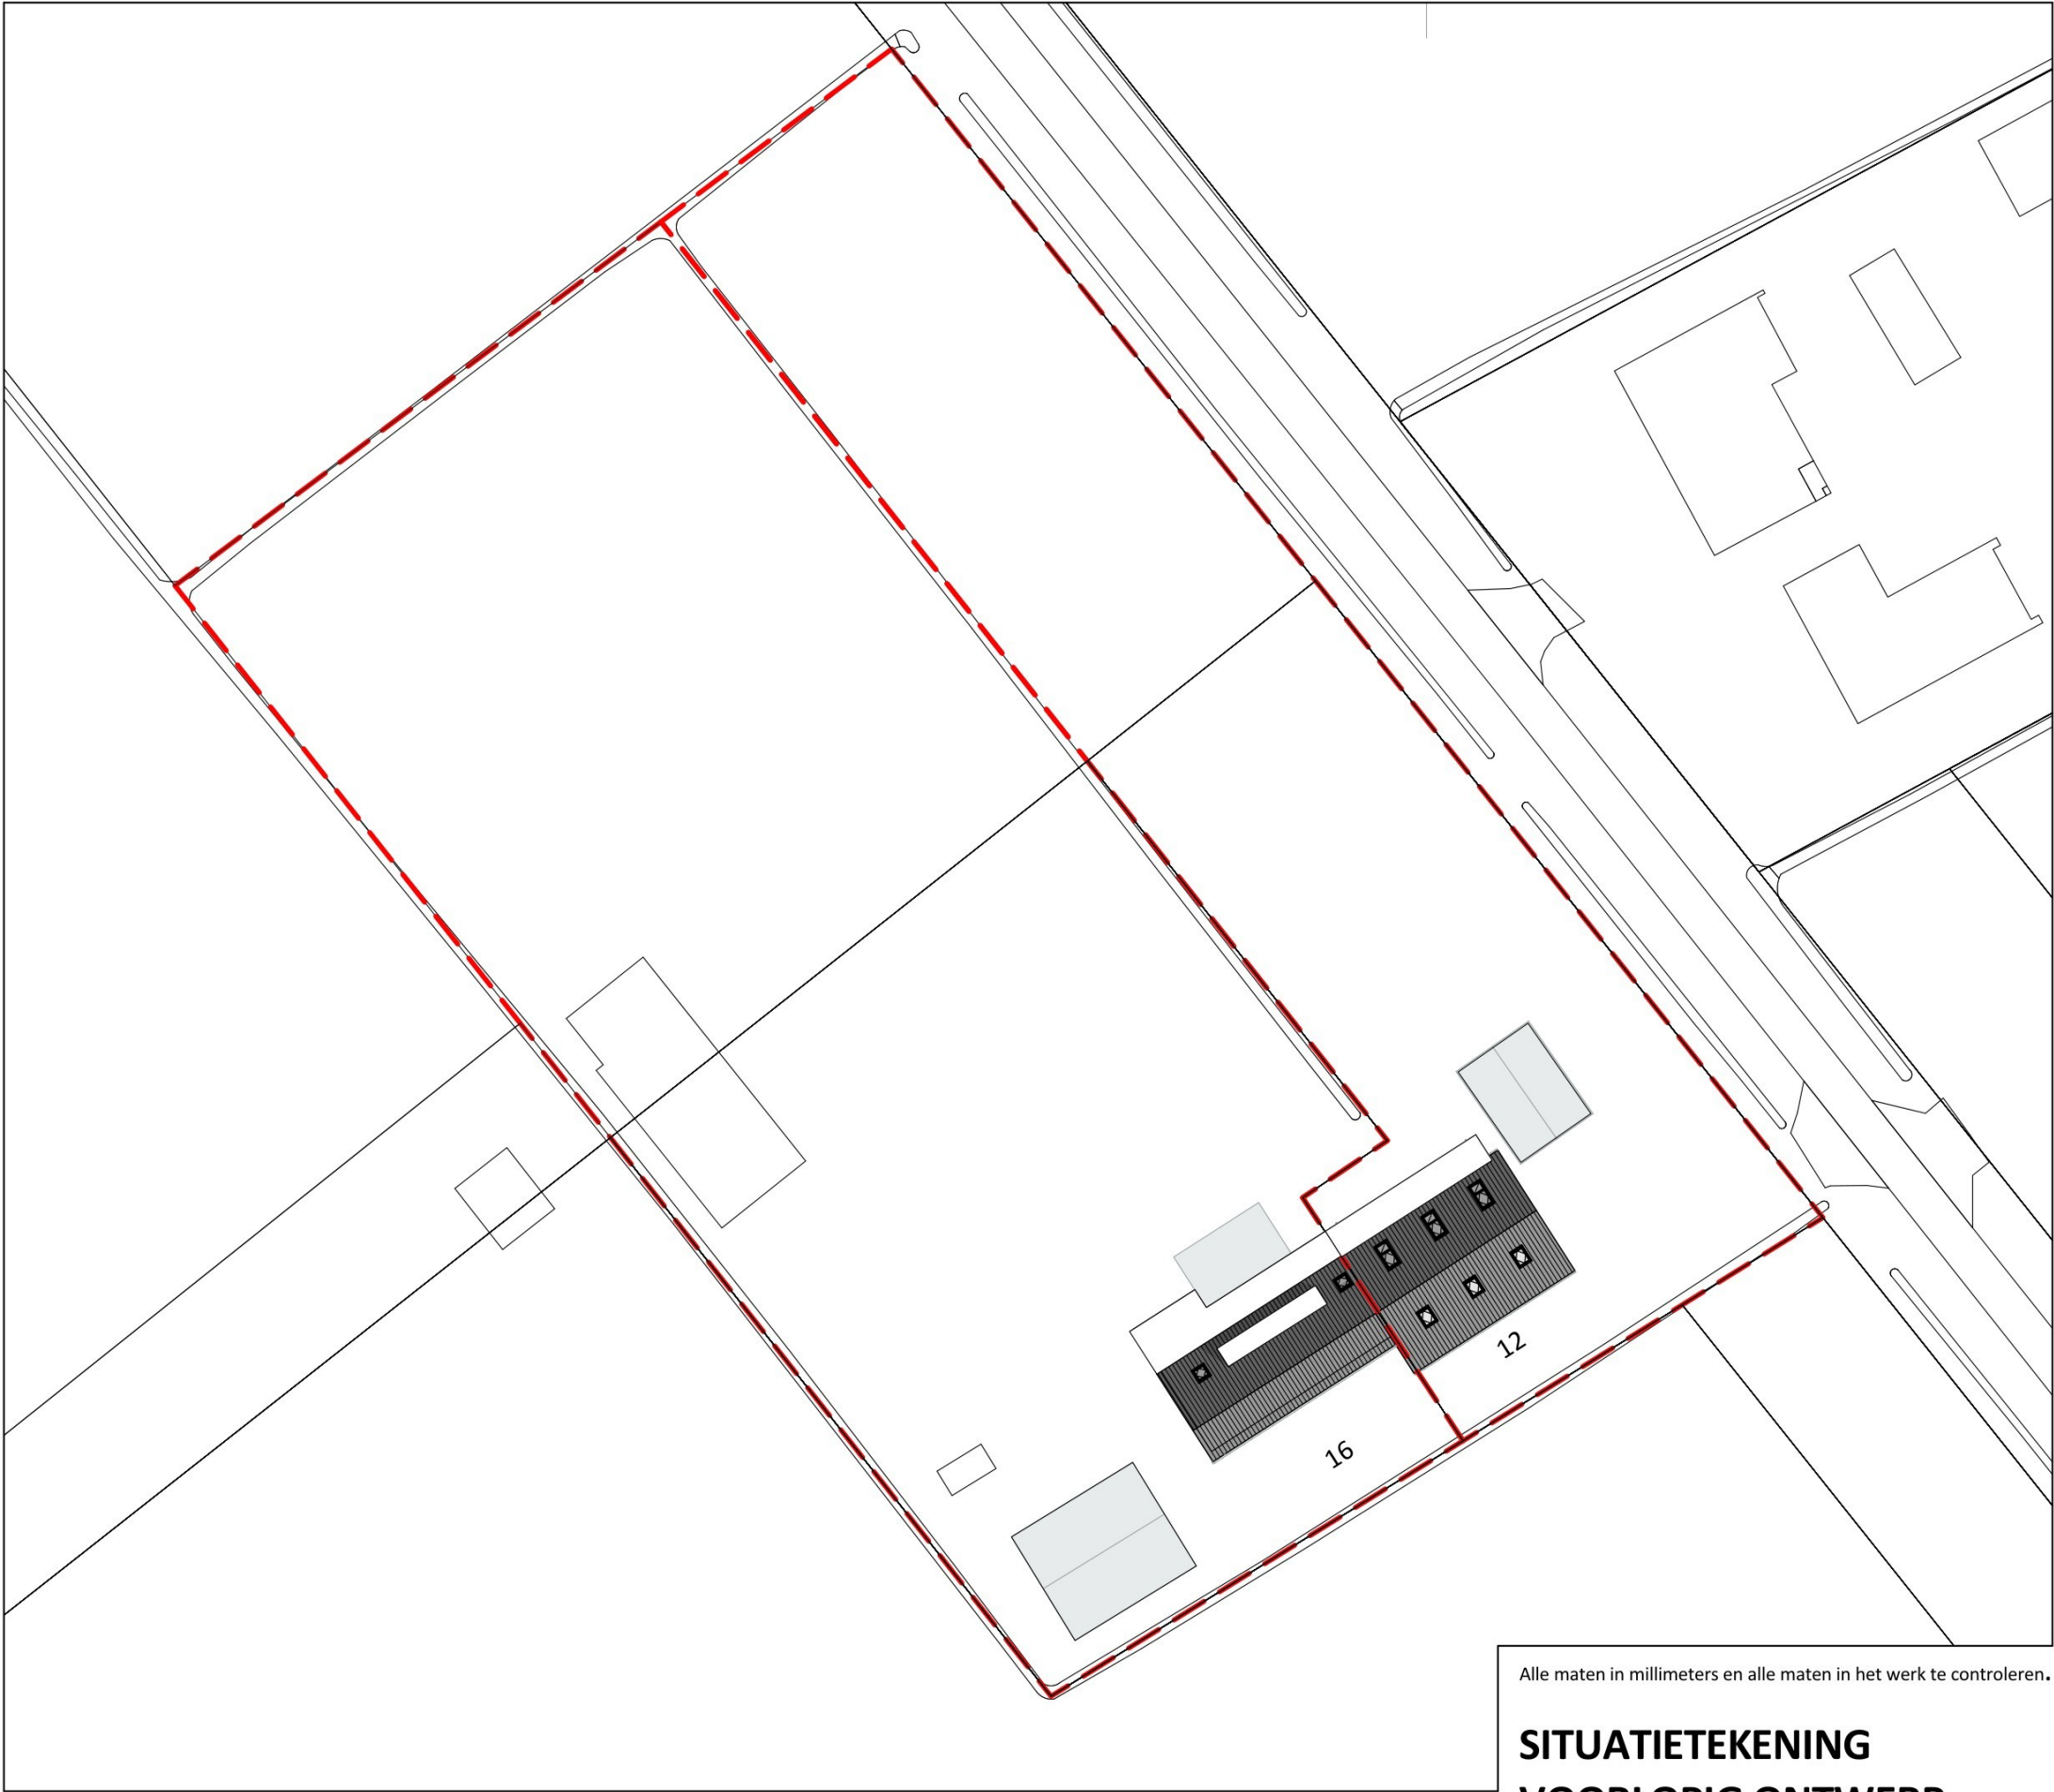

Hemelwater infiltratie
Eis: 60mm/m²
Totaal verhard oppervlak = xxxm²
xxx * 60 = xxxx liter
Sparc infiltratiekrat 120x60x60 (432 liter met doek)
xxx L / 432L/st = xxx stuks > afgerond xxx stuks
Drainagekratten onder oprit positioneren

LEGENDA

■

bebouwing

■

groen

■

water

■

nieuwbouw

te slopen bebouwing

perceelsgrens

—

bouwvlak

□

parkeerplaats 2.5 x 5.0

6

10

goot-/bouwhoogte

▲

INRIT

positie inrit

▲

ENTREE

positie voordeur

●

bomen

■

hemelwaterinfiltratie

Alle maten in millimeters en alle maten in het werk te controleren.

SITUATIETEKENING
VOORLOPIG ONTWERP

verbouw
Nastreek 12 en 16 te Deurne

Datum	7-1-26
Datum revisie	C 22-7-26
Schaal	1:500
Formaat	A3
Blad	VO2
Project	2512

GEMEENTE Deurne
SECTIE L
NUMMER 1288 + 1289



Perceeloppervlakte:	bestaand	nieuw
Bebouwd oppervlak:	2310 + 4175 m ²	x m ²
BVO:	x m ²	x m ²
Inhoud:	x m ³	x m ³





voorgevel - 1:100


Alle maten in millimeters en alle maten in het werk te controleren.

VOORGEVEL
VOORLOPIG ONTWERP

verbouw
Nastreek 12 en 16 te Deurne

Datum	7-1-26
Datum revisie	C 22-7-26
Schaal	1:100
Formaat	A3
Blad	VO3
Project	2512



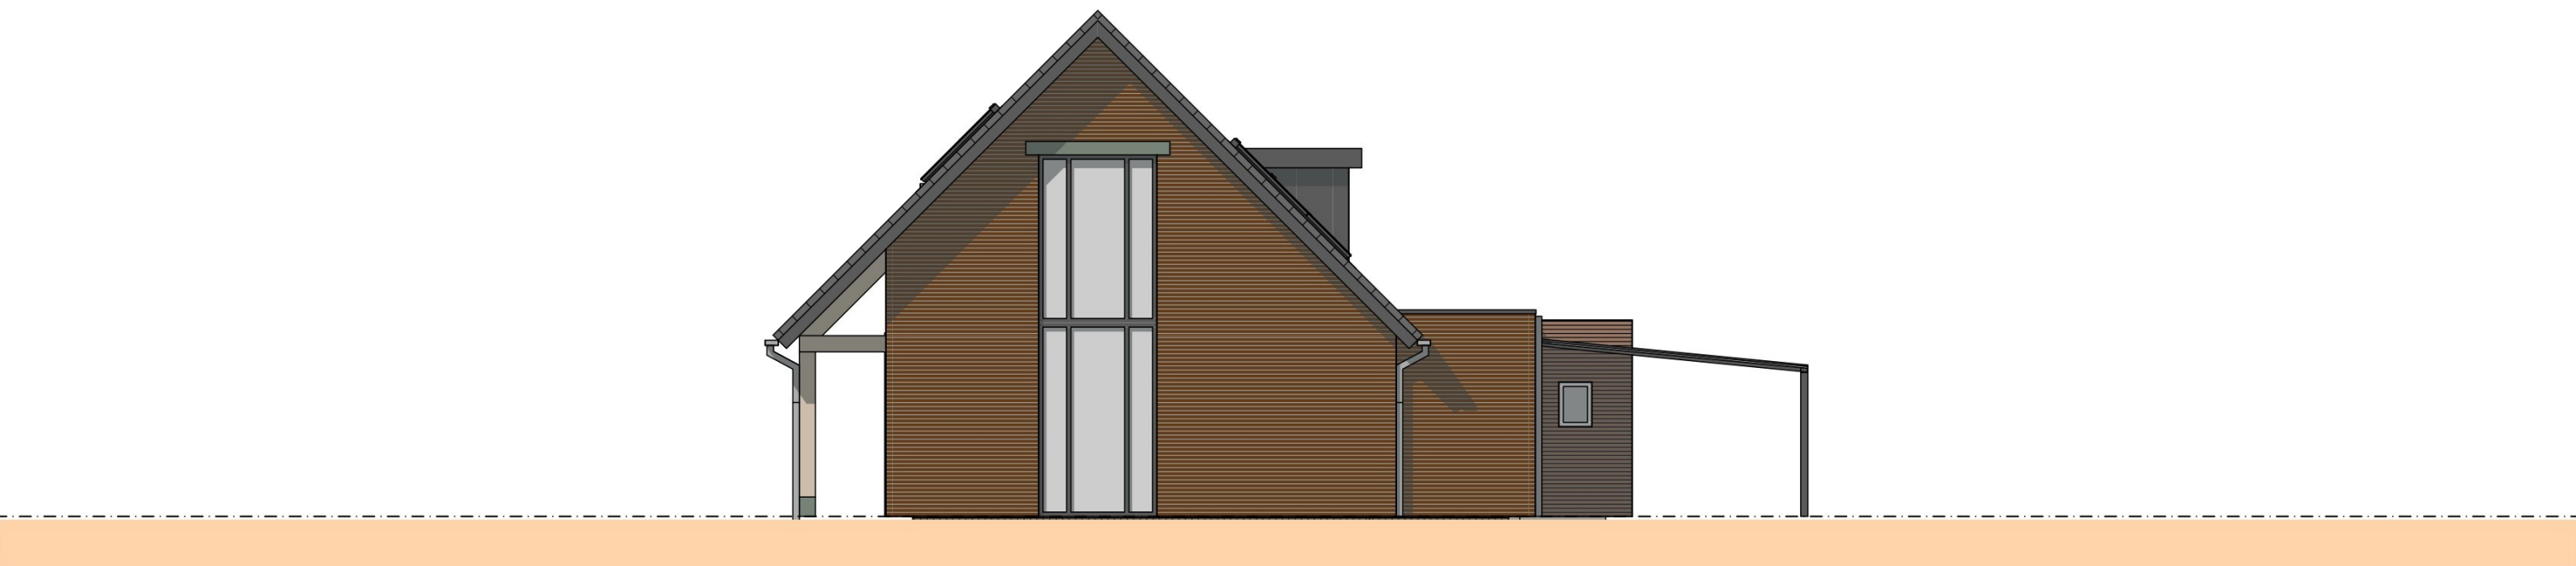

rechtergevel - 1:100

Alle maten in millimeters en alle maten in het werk te controleren.

**RECHTERGEVEL
VOORLOPIG ONTWERP**

verbouw
Nastreek 12 en 16 te Deurne

Datum	7-1-26
Datum revisie	C 22-7-26
Schaal	1:100
Formaat	A3
Blad	VO4
Project	2512





achtergevel - 1:100


Alle maten in millimeters en alle maten in het werk te controleren.

ACHTERGEVEL
VOORLOPIG ONTWERP

verbouw
Nastreek 12 en 16 te Deurne

Datum	7-1-26
Datum revisie	C 22-7-26
Schaal	1:100
Formaat	A3
Blad	VO5
Project	2512



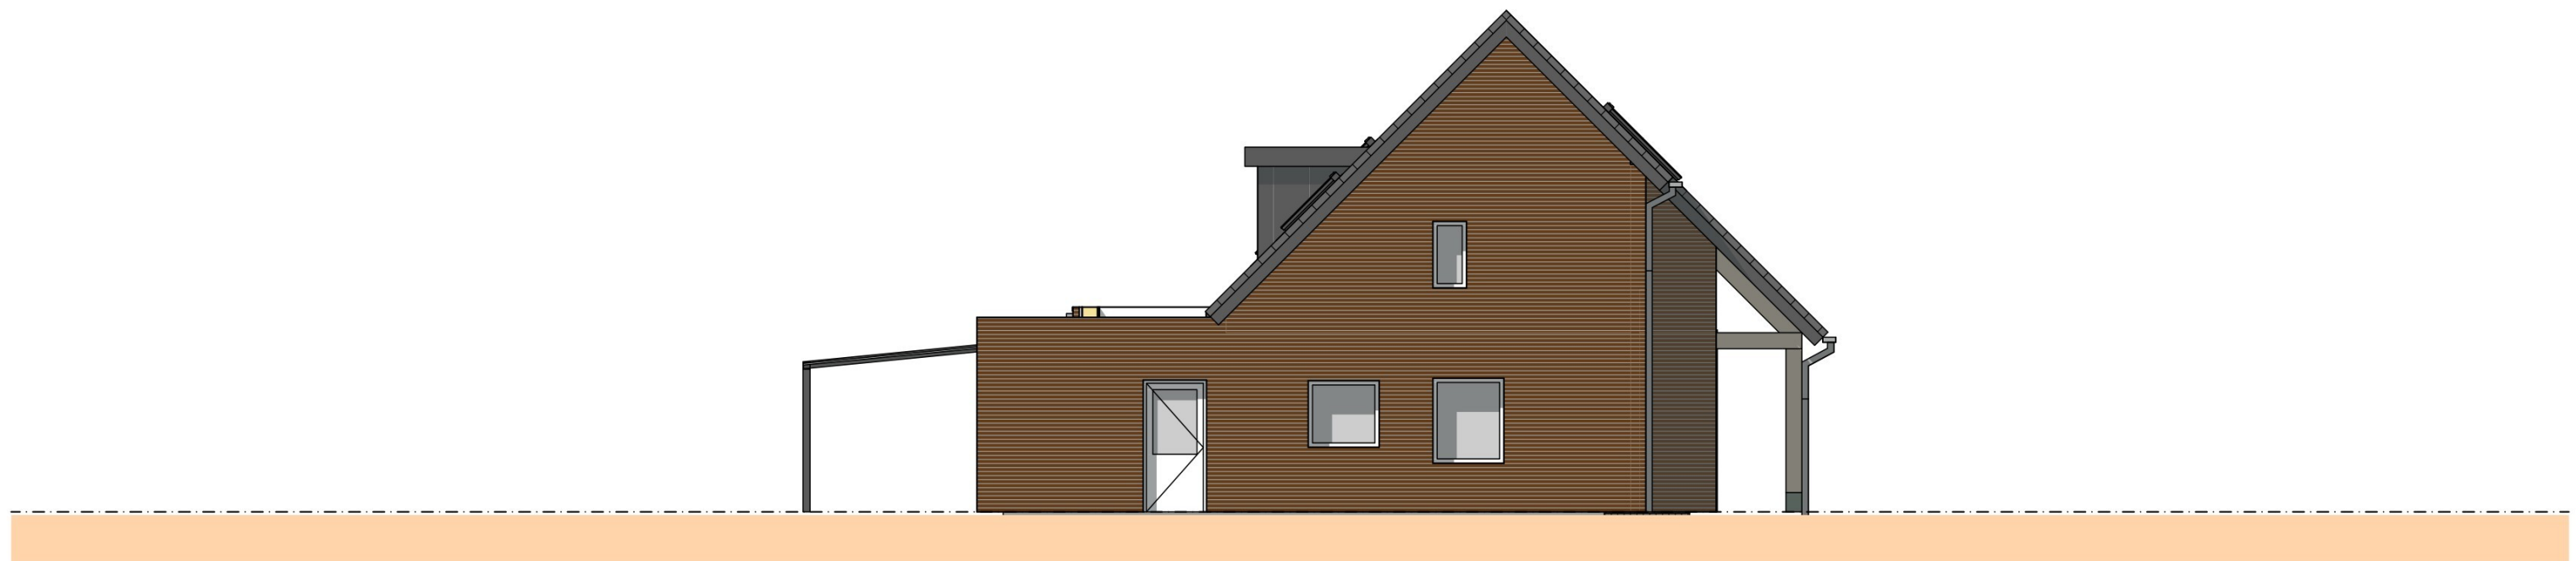

linkergevel - 1:100


Alle maten in millimeters en alle maten in het werk te controleren.

LINKERGEVEL VOORLOPIG ONTWERP

verbouw
Nastreek 12 en 16 te Deurne

Datum	7-1-26
Datum revisie	C 22-7-26
Schaal	1:100
Formaat	A3
Blad	VO6
Project	2512



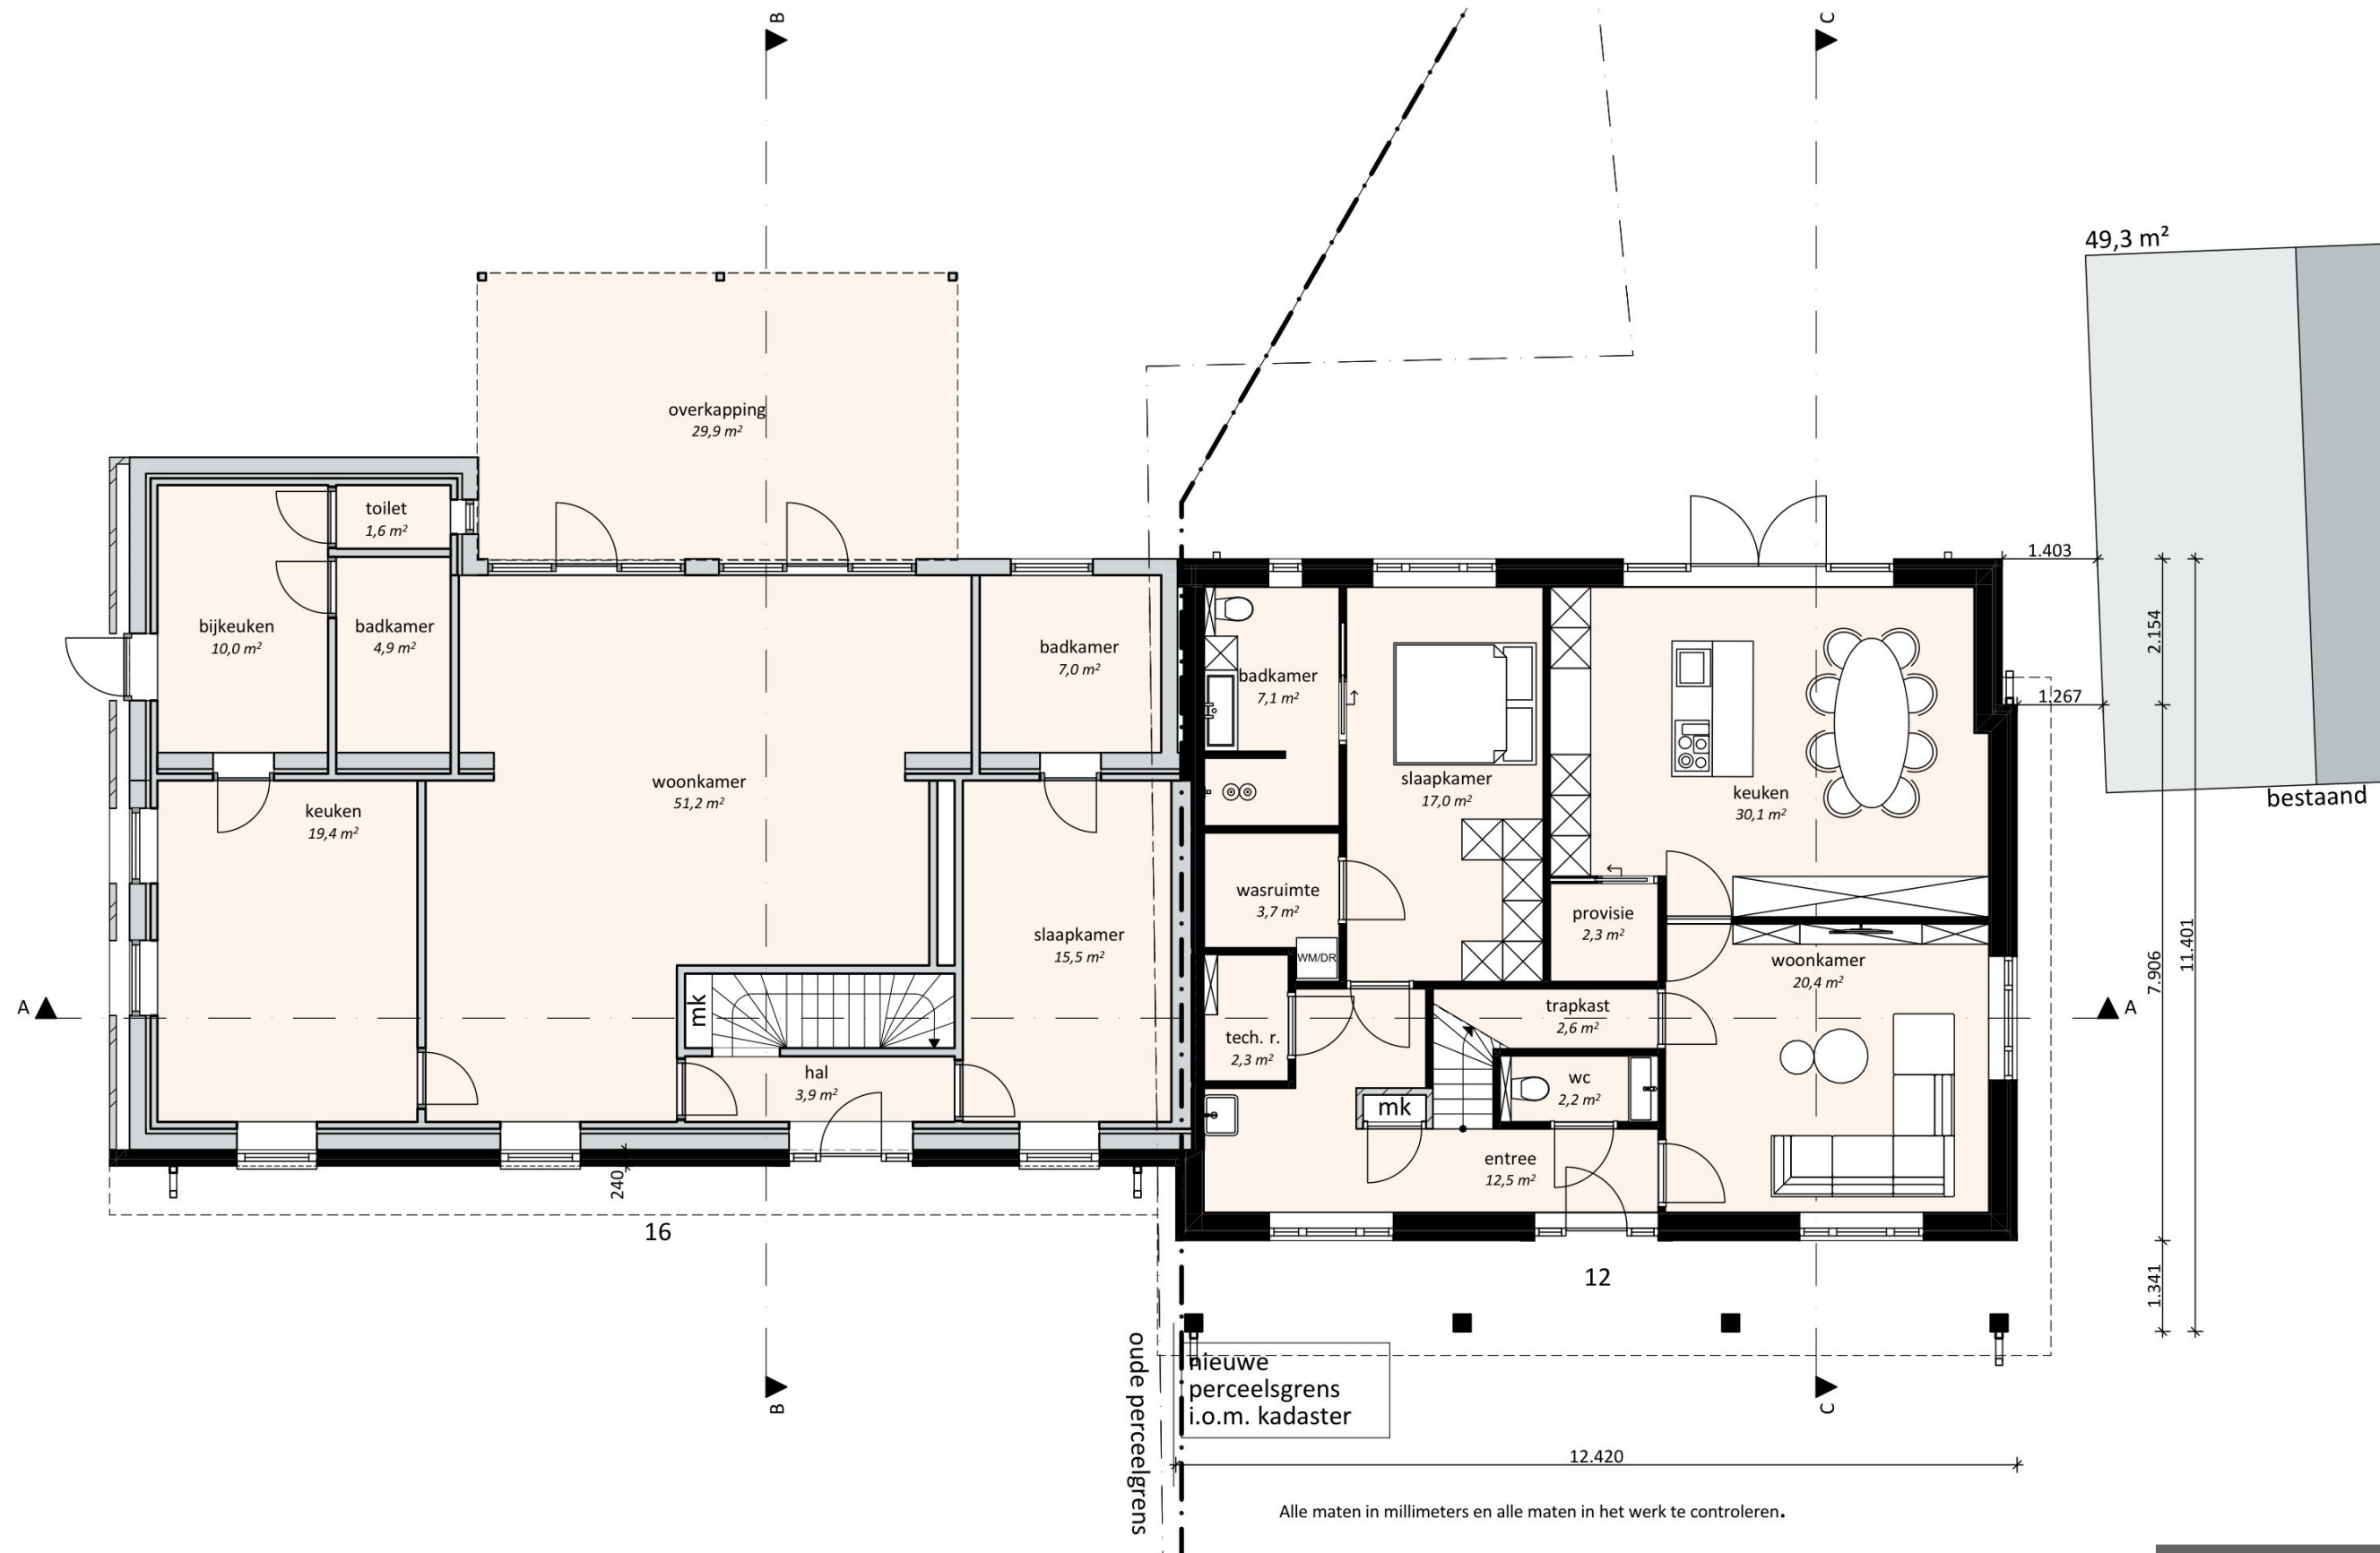

begane grond - 1:100


Alle maten in millimeters en alle maten in het werk te controleren.

BEGANE GROND
VOORLOPIG ONTWERP

verbouw
Nastreek 12 en 16 te Deurne

Datum	7-1-26
Datum revisie	C 22-7-26
Schaal	1:100
Formaat	A3
Blad	VO7
Project	2512

1e verdieping - 1:100


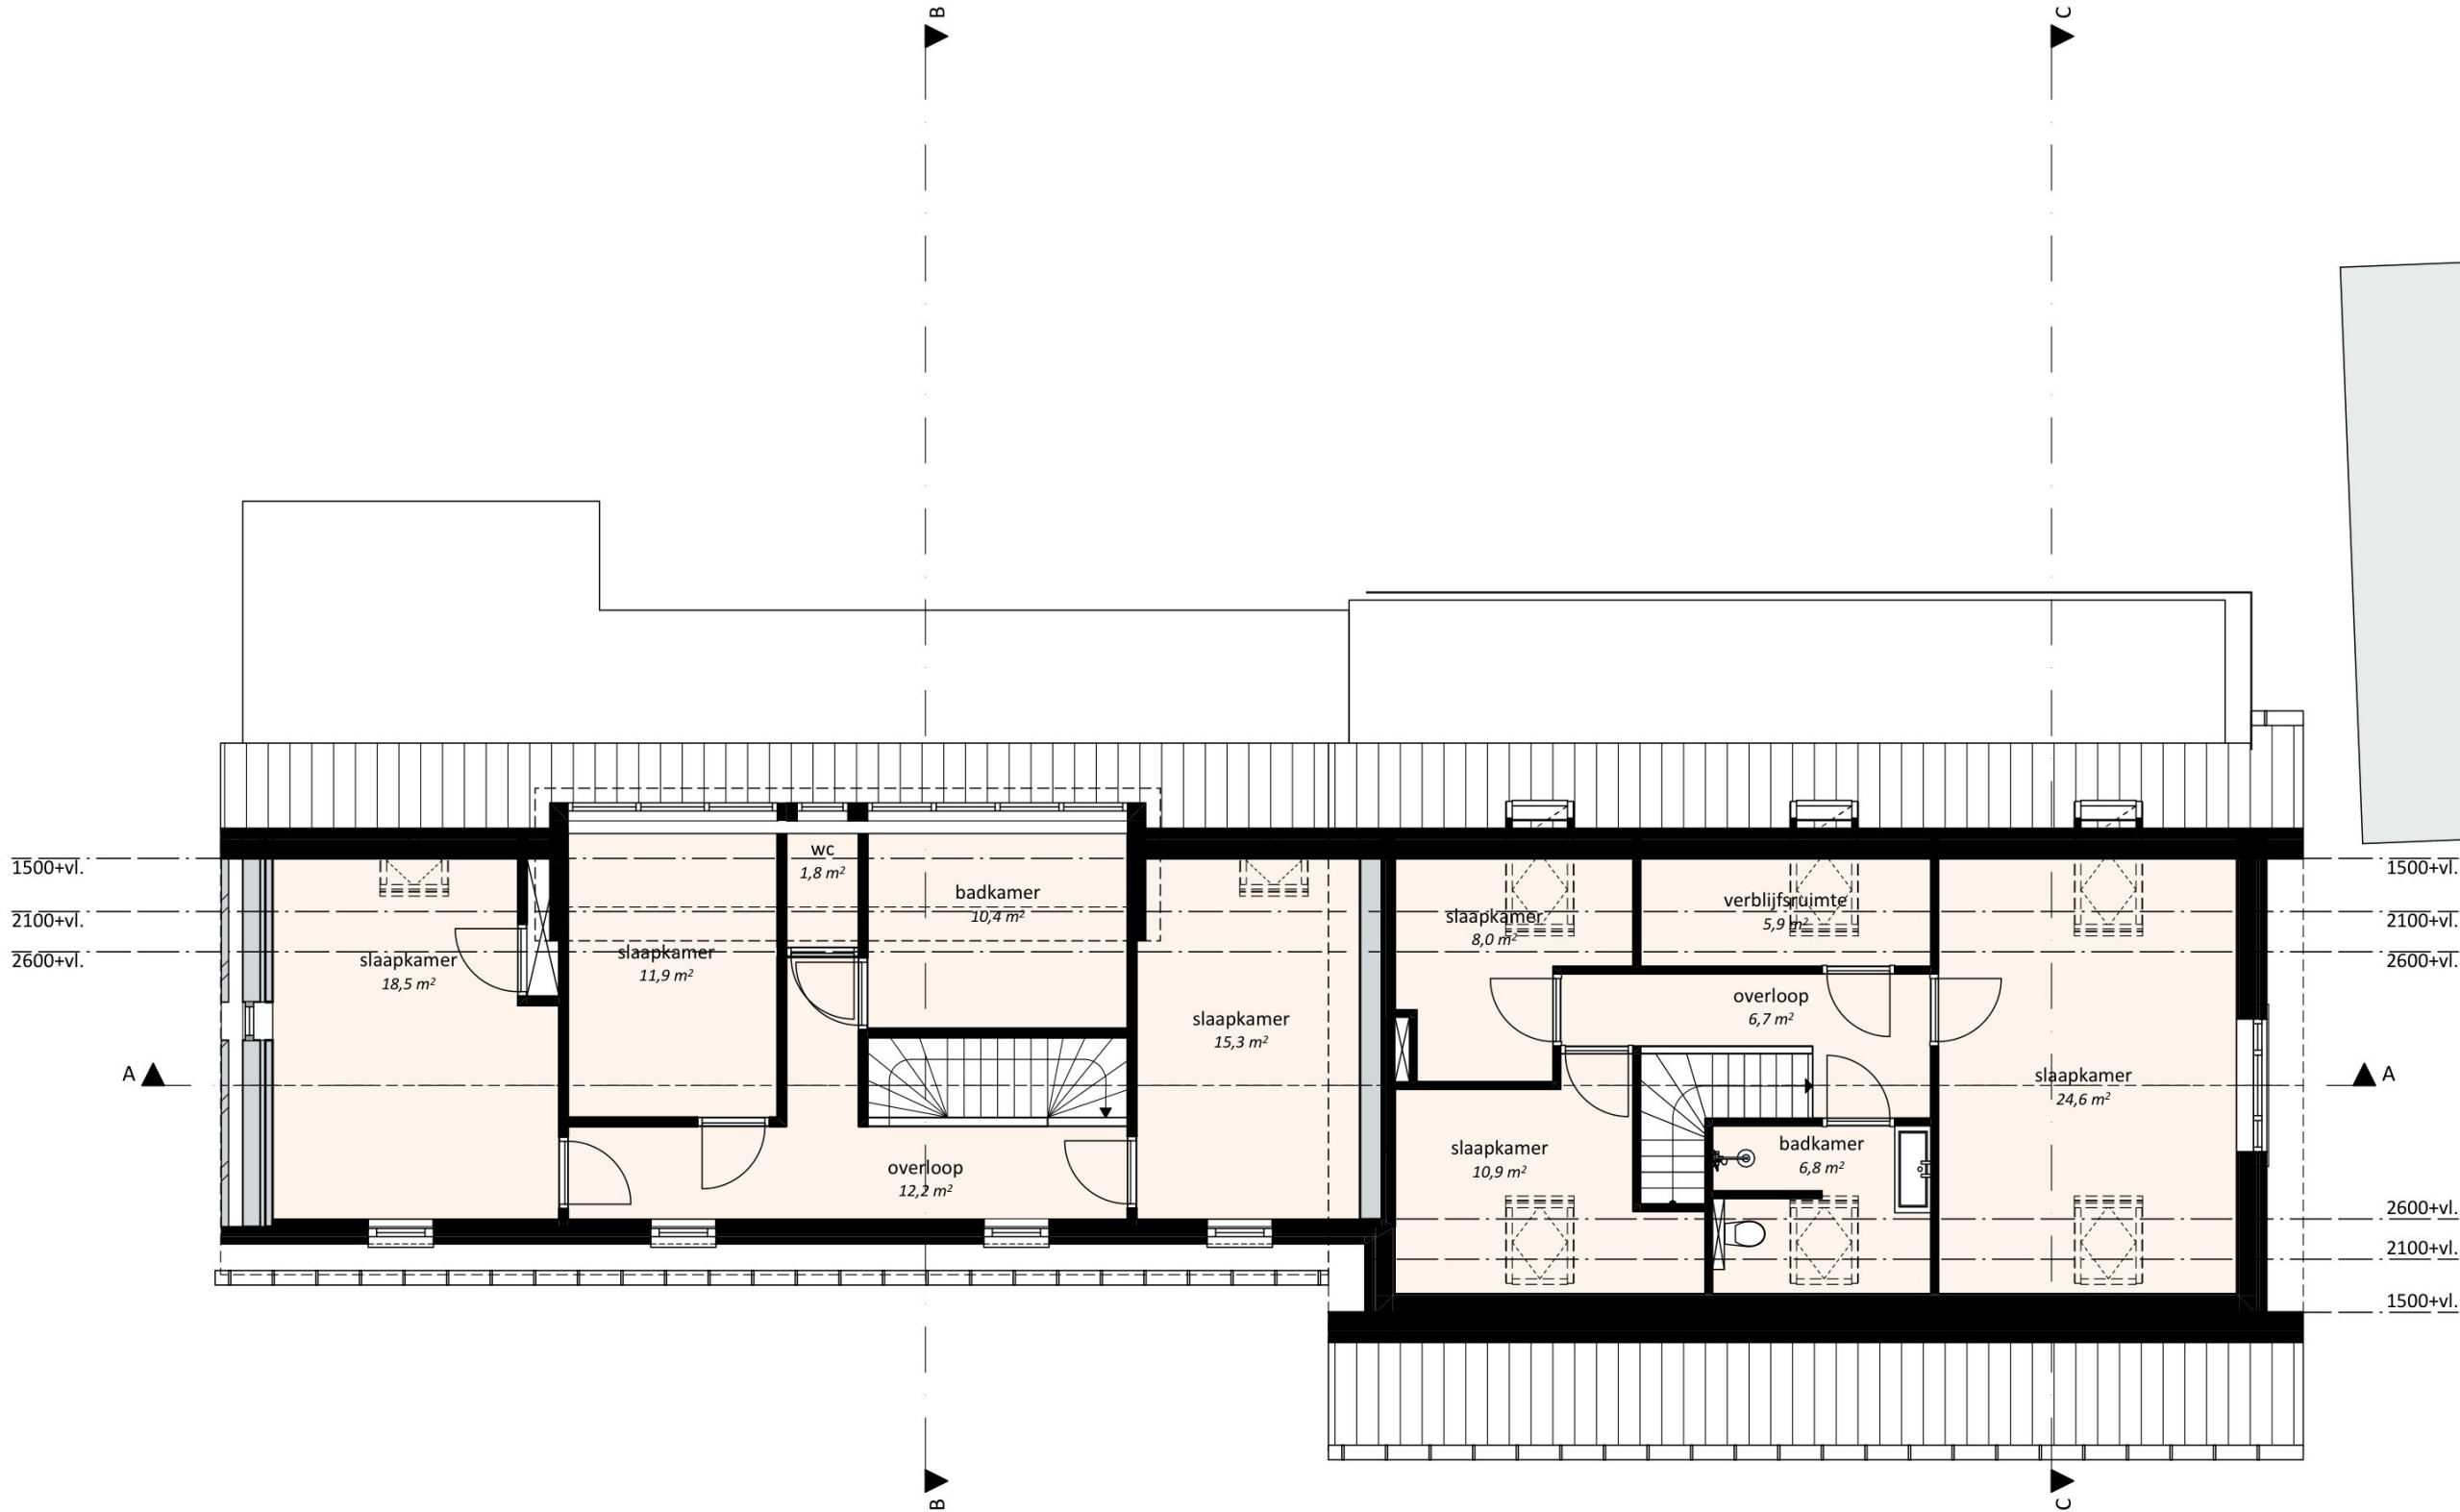


Alle maten in millimeters en alle maten in het werk te controleren.

1e VERDIEPING
VOORLOPIG ONTWERP

verbouw
Nastreek 12 en 16 te Deurne

Datum	7-1-26
Datum revisie	C 22-7-26
Schaal	1:100
Formaat	A3
Blad	VO8
Project	2512

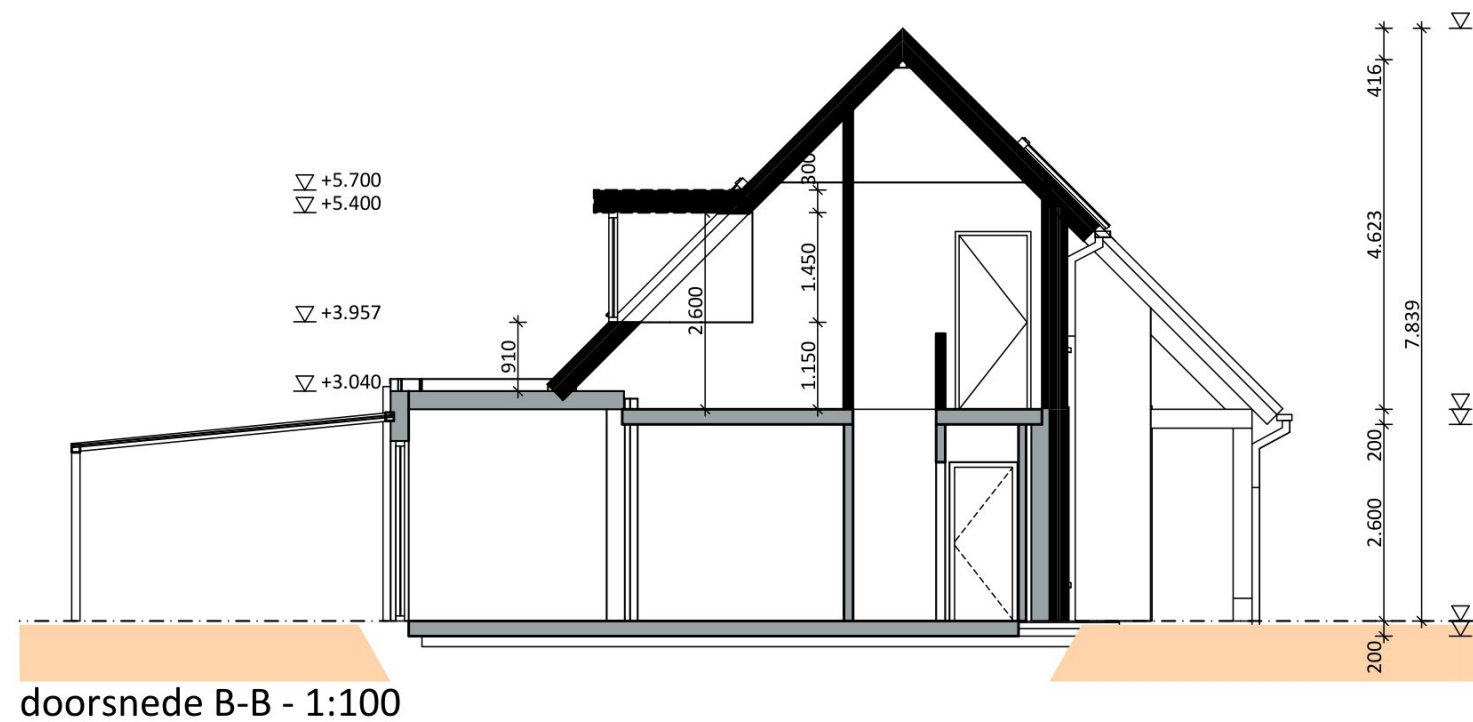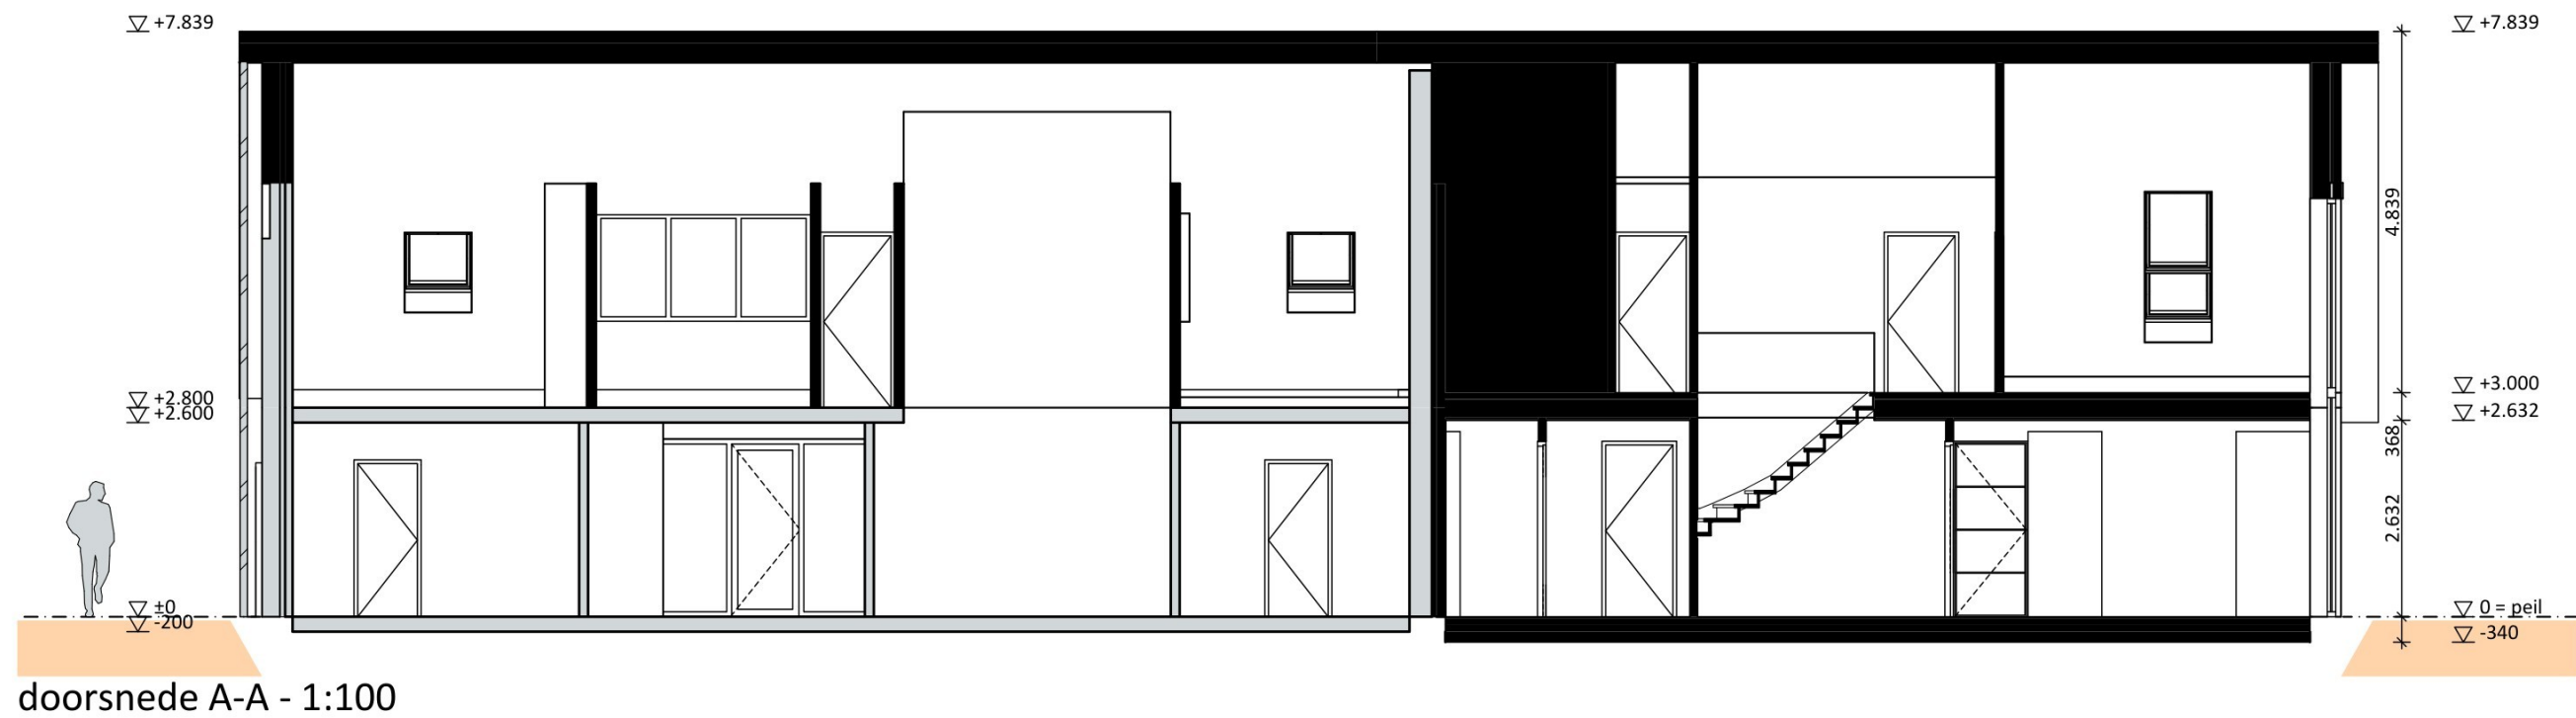

Alle maten in millimeters en alle maten in het werk te controleren.

DOORSNEDE A-A & B-B VOORLOPIG ONTWERP

verbouw
Nastreek 12 en 16 te Deurne

Datum	7-1-26
Datum revisie	C 22-7-26
Schaal	1:100
Formaat	A3
Blad	VO10
Project	2512



doorsnede C-C - 1:100

Alle maten in millimeters en alle maten in het werk te controleren.

DOORSNEDE C-C VOORLOPIG ONTWERP

verbouw
Nastreek 12 en 16 te Deurne

Datum	7-1-26
Datum revisie	C 22-7-26
Schaal	1:100
Formaat	A3
Blad	VO11
Project	2512



Alle maten in millimeters en alle maten in het werk te controleren.

**3D - VISUALISATIES
VOORLOPIG ONTWERP**

verbouw
Nastreek 12 en 16 te Deurne

Datum	7-1-26
Datum revisie	C 22-7-26
Schaal	
Formaat	A3
Blad	VO12
Project	2512

