



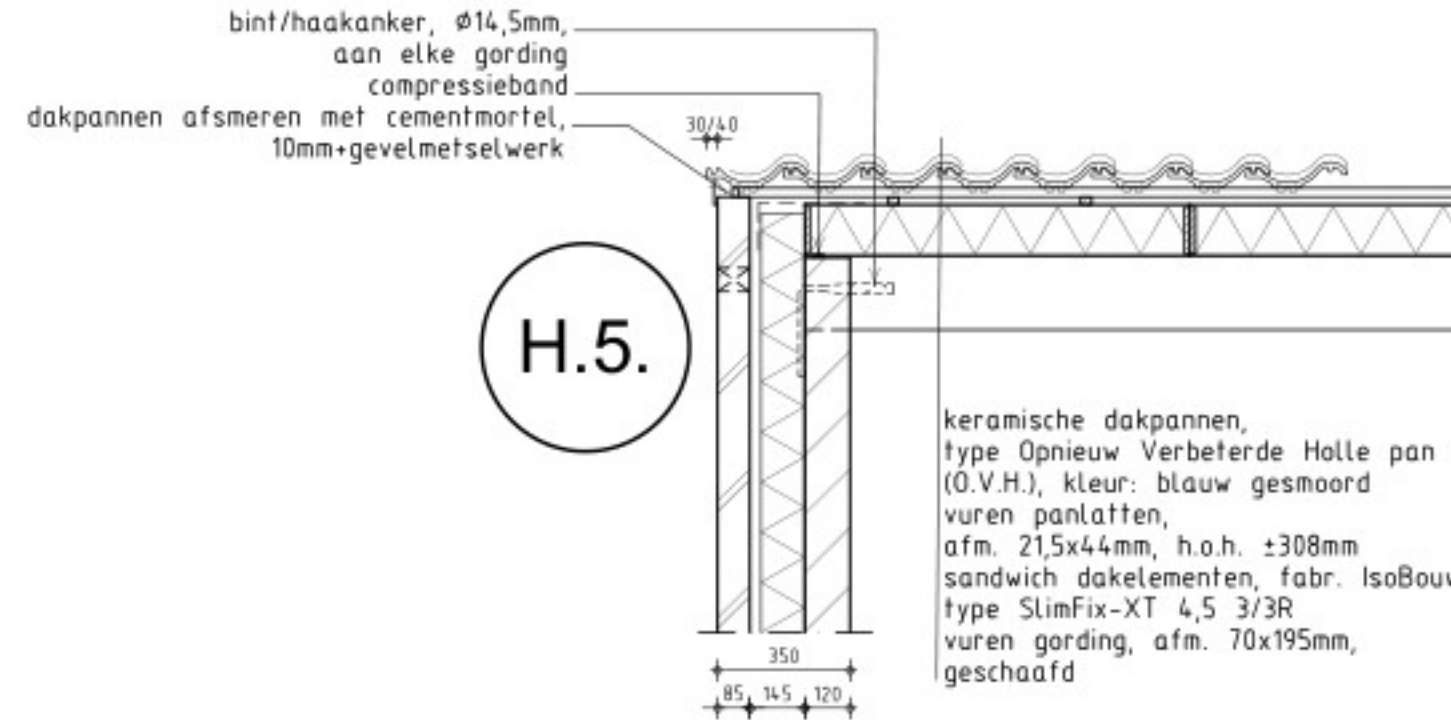


Detailoverzicht:


Nok	N.5. t/m N.6.
Vloer zolder	-
Vloer 1e verdieping	V.13. t/m V.14.
Fundering	F.9. t/m F.10.
Horizontaal	H.5.

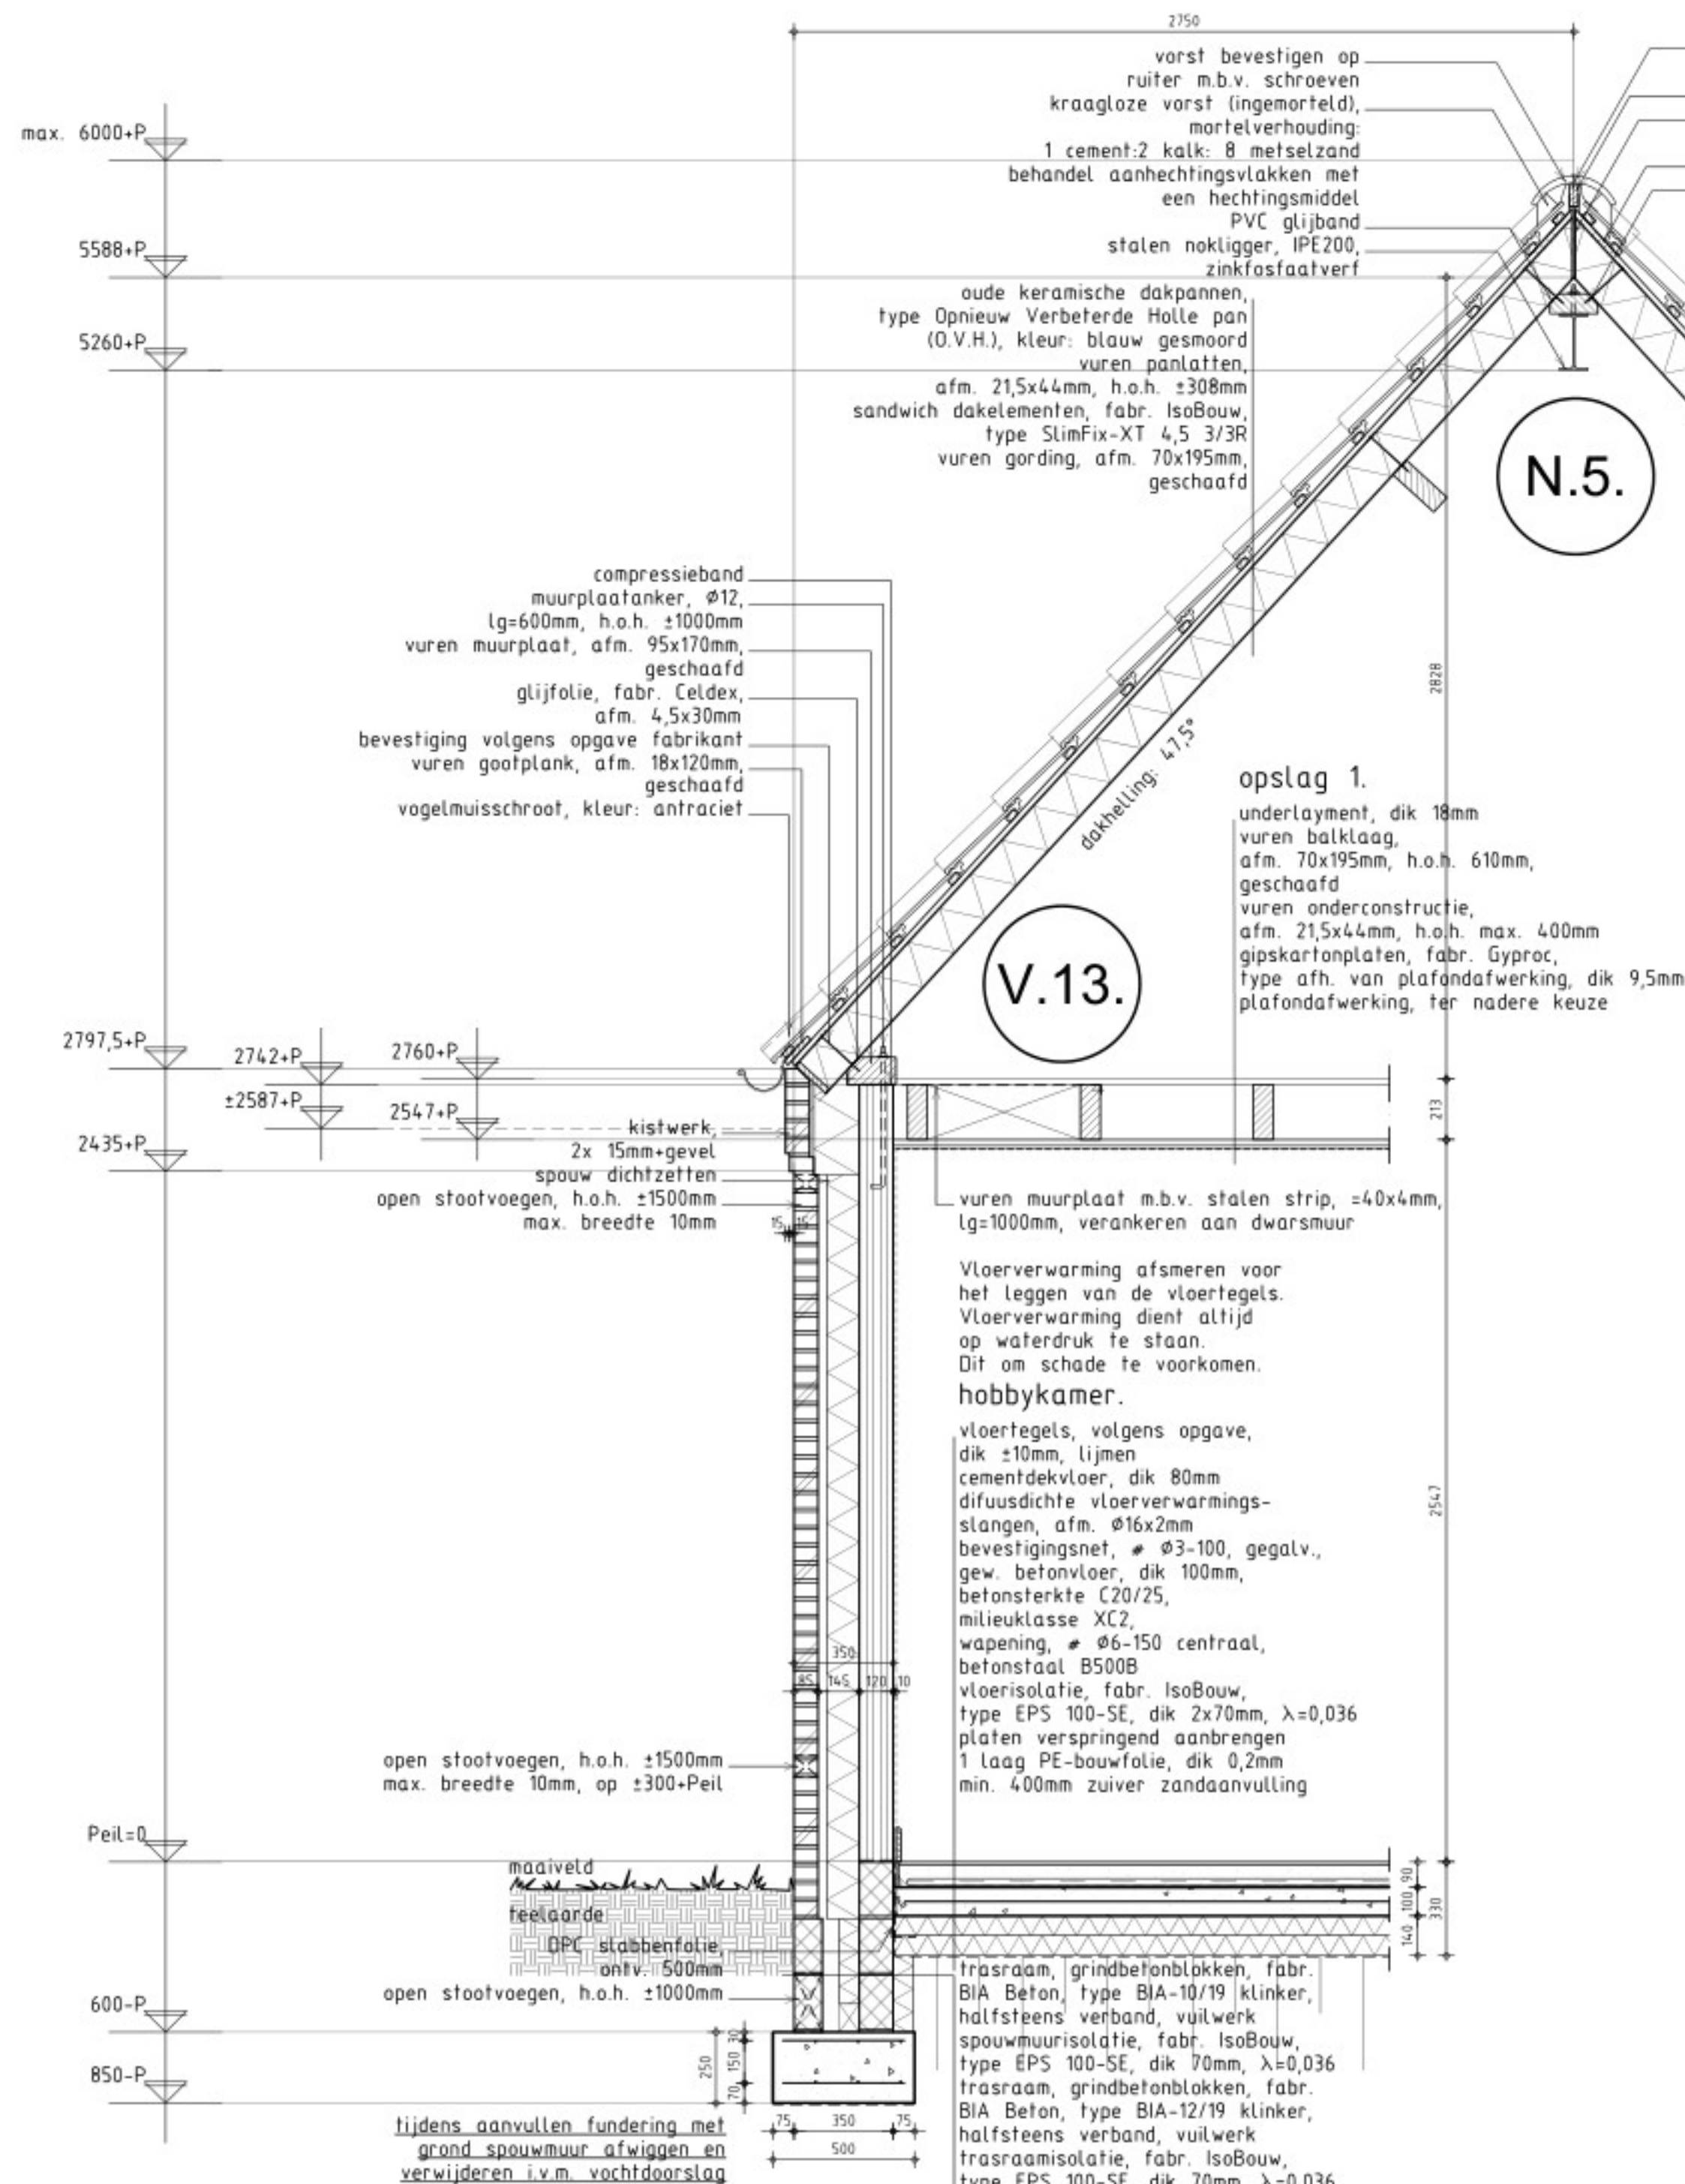

F.9.

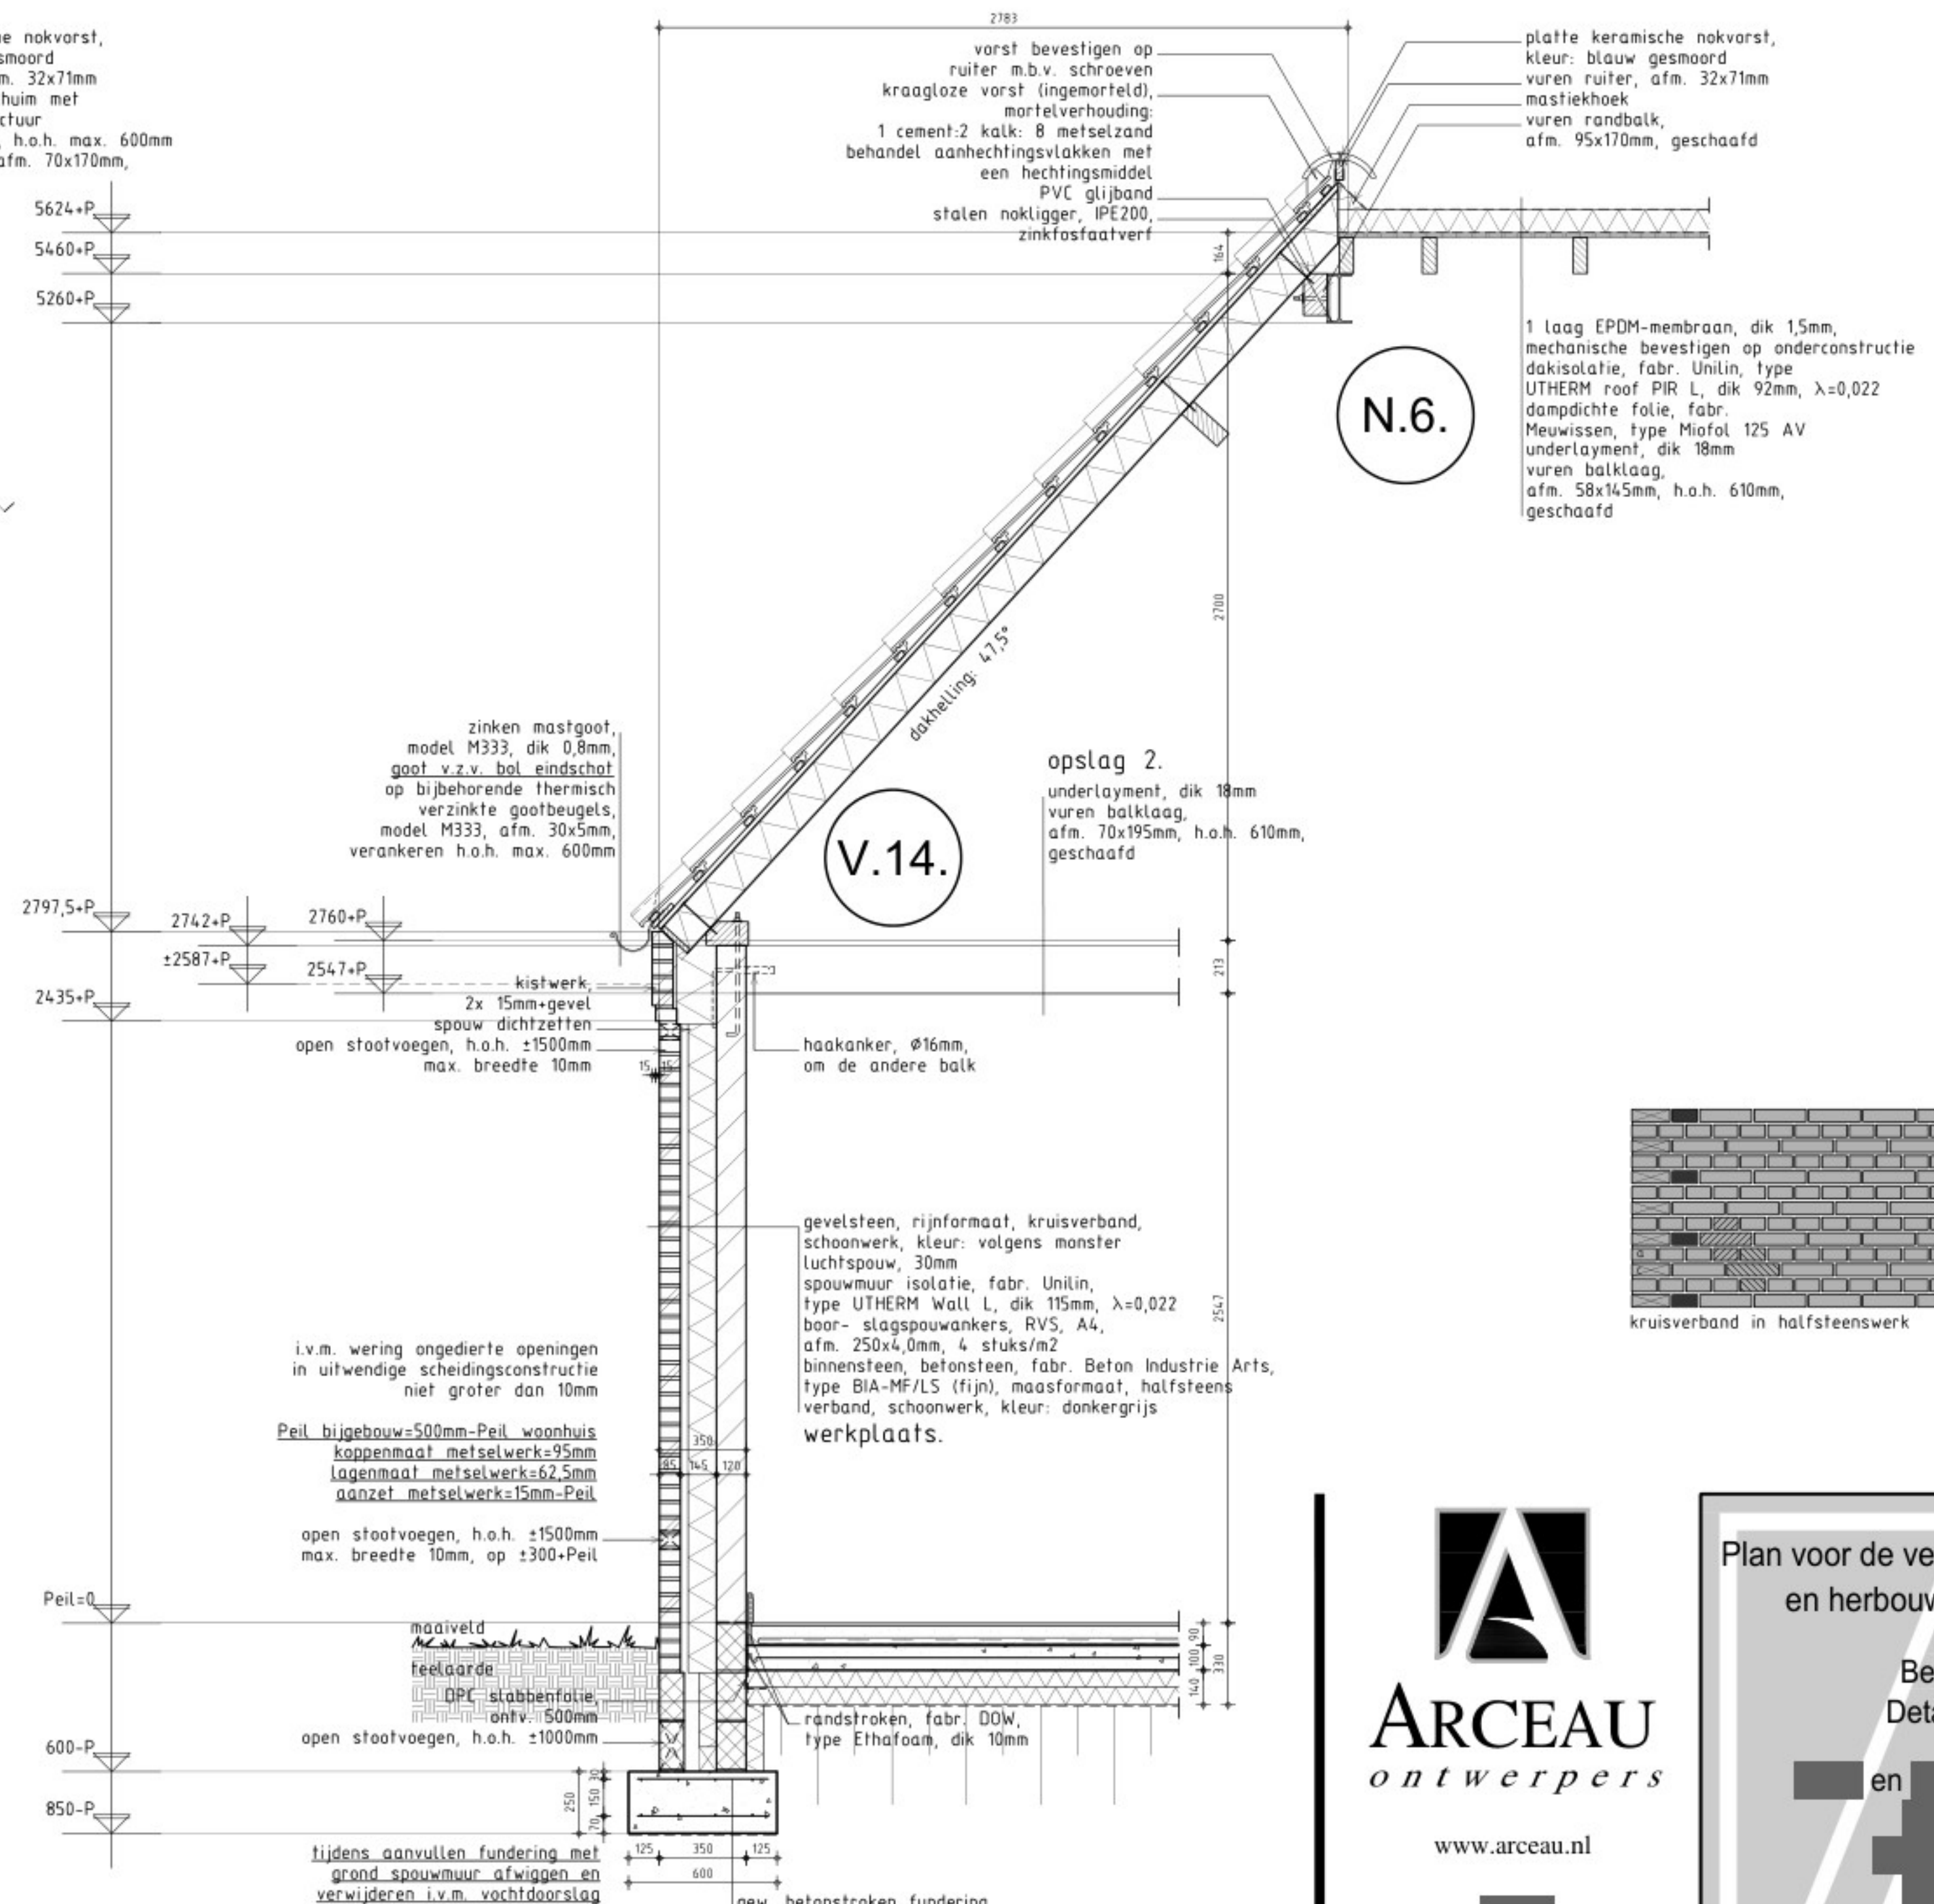

F.10.

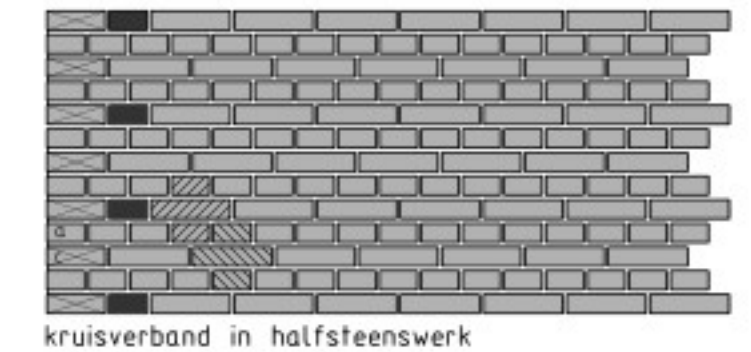

kruisverband in halfsteenswerk



www.arceau.nl



Dit tekening is eigendom van Arceau Ontwerpers B.V. Verrekening van de tekening aan derden, in welke vorm dan ook, is zonder haar schriftelijke goedkeuring niet toegestaan.

Project: Plan voor de verbouw van een woonhuis en herbouw van een bijgebouw

Onderdeel: Bestektekening Details bijgebouw

Opdrachtgever: en

Outwerper: Datum: 23.09.2025

Getekend: Schaal: 1:20

Mailadres: Formaat: A1

240601.B10