

2 003 134 Kantoor 1 Plesmanlaan			
Veldwaarde	Richting	Storingsverklikker	Inkomend/Afgaand
1	Kantoor 2 Plesmanlaan	nee	inkomend
2	Haagse Schouwweg 6D	ja	afgaand


Behoort bij beschikking van
Burgemeester en Wethouders
van Leiden



BV.Z24/3775622

0 109 951 Haagse Schouwweg 6D INK NB			
Veldwaarde	Richting	Storingsverklikker	Inkomend/Afgaand
1	Kantoor 1 Plesmanlaan	ja	inkomend
2	Bockhorst	ja	afgaand

2 003 090 Bockhorst			
Veldwaarde	Richting	Storingsverklikker	Inkomend/Afgaand
1	GV Leidsche Schouw	ja	afgaand
2	Haagse Schouwweg 6D	nee	inkomend

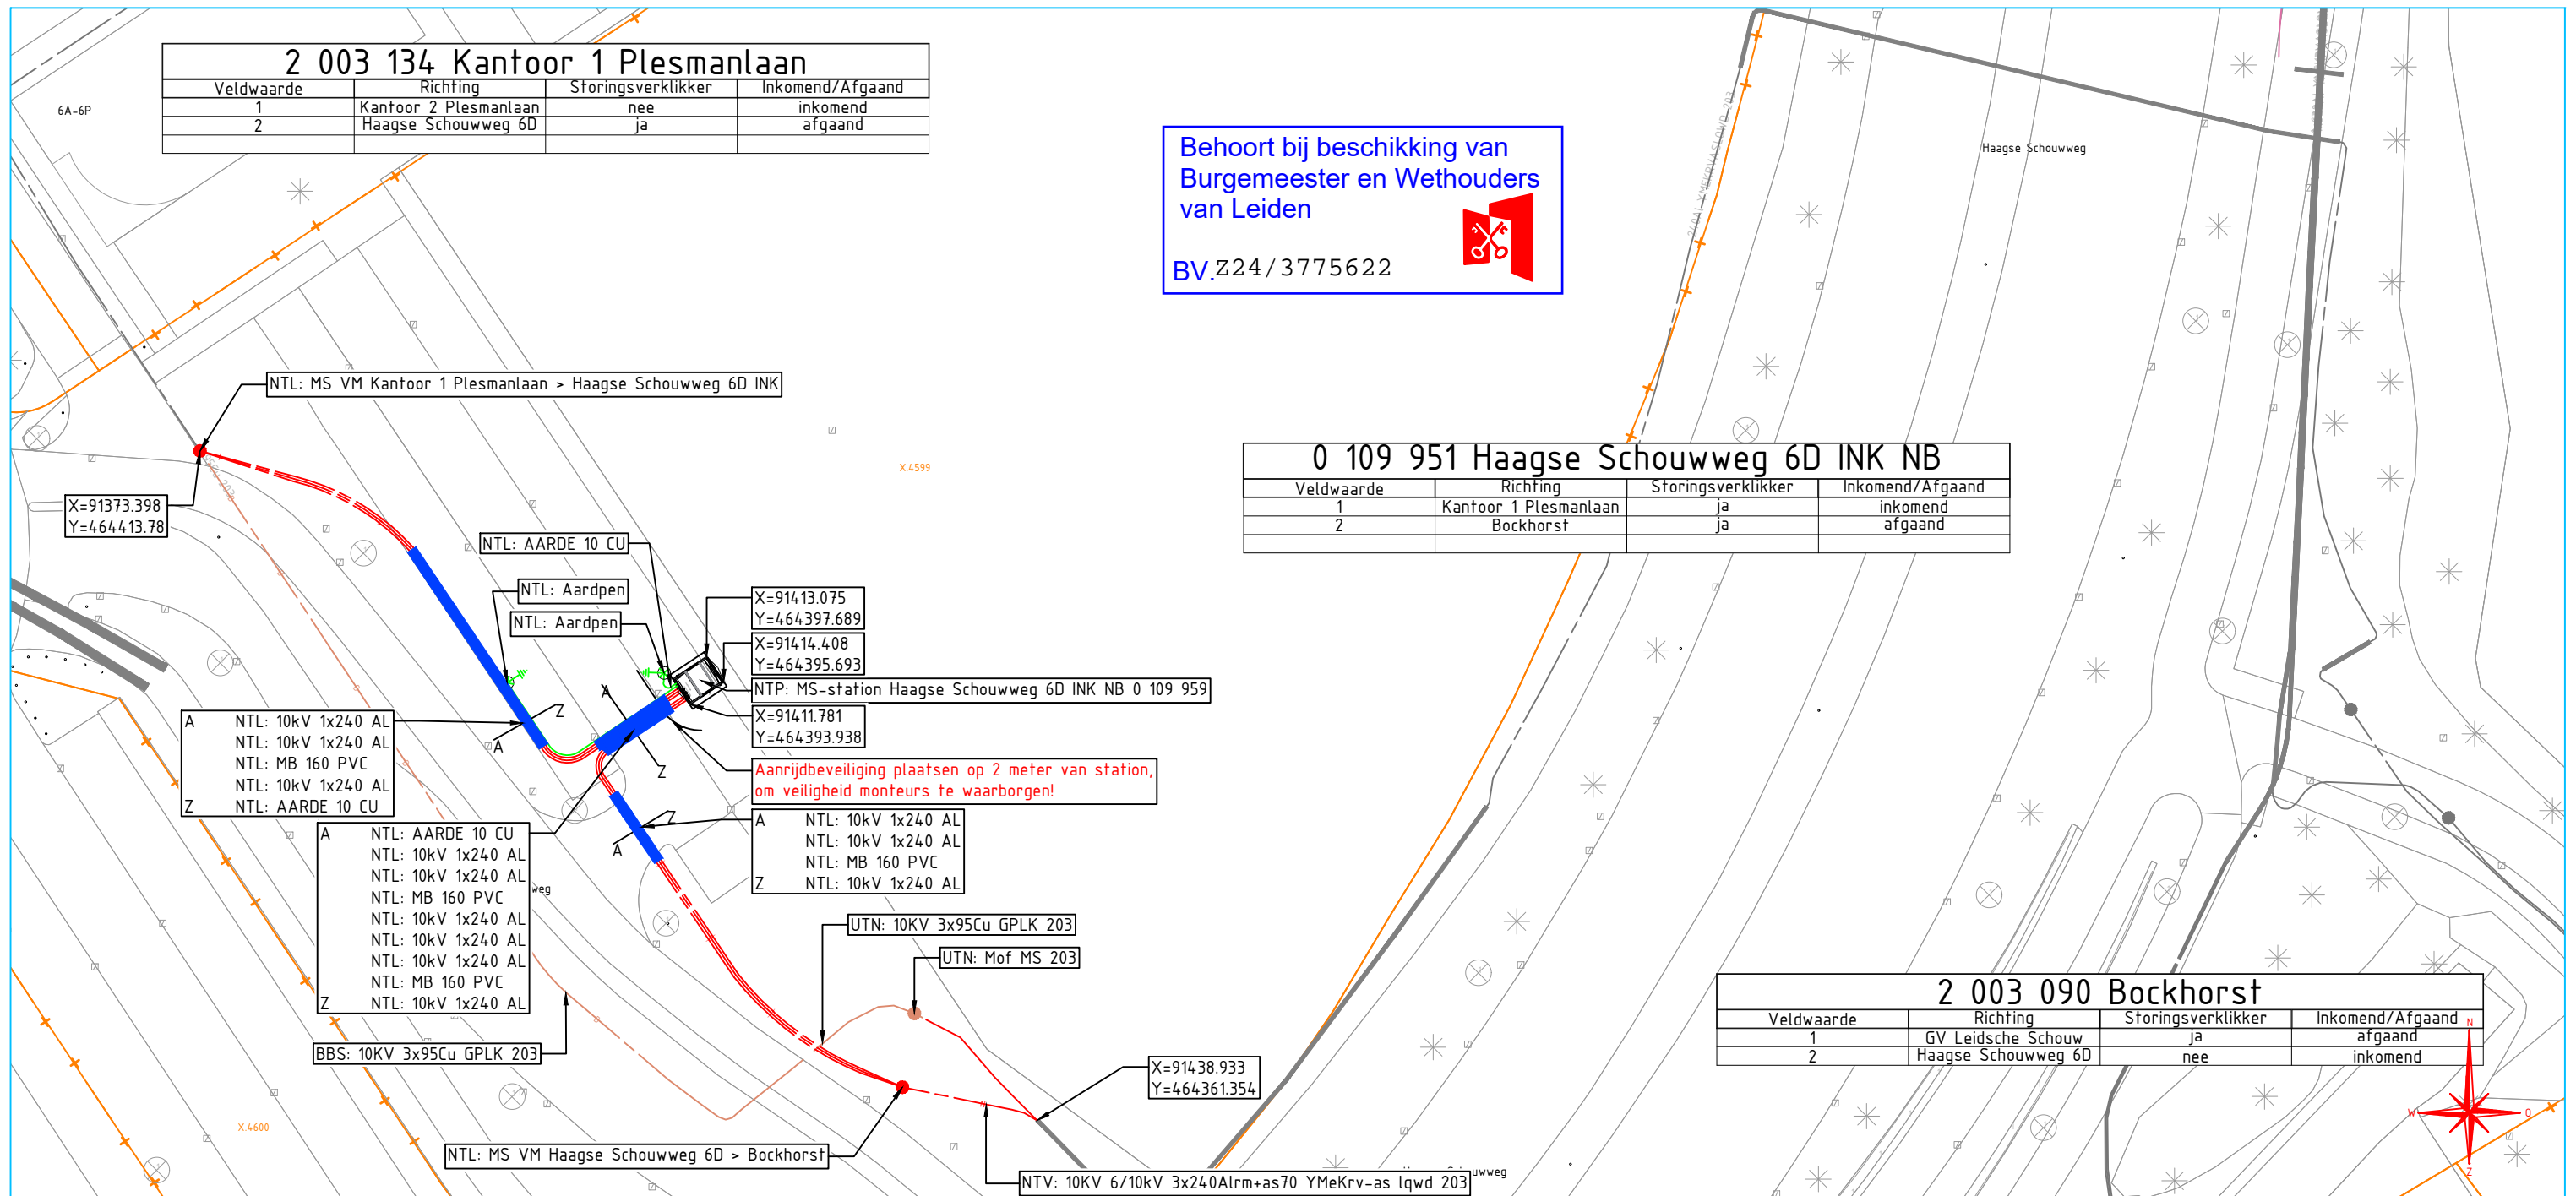

Verklaring E & OV

— Aarde	— LS (NTL/TVV/IBS/TRL)	⊕ NTL/NTP Nieuw te leggen/plaatsen	⊠ MS Station
— LS 230V, 400V of 600V	— MS (NTL/TVV/IBS/TRL)	— B BBS Buitenbedrijf te stellen	⊠ MS Station met OV
— 3kV, 6kV, 10kV of 20kV	— LS/MS/HS (UTN/BBS/TVL)	— X UTN Uit te nemen	⊠ LS kast
— LS+OV of OV	— Mantelbuis/Zinker/Persing/Boring	— v OTL Om te leggen	⊠ LS OV kast
— Mantelbuis	— Telecom	— X TVV Te vervangen	⊙ Mof
— Diepteligging Kabels Openbare Grond	— LS (Bestaand)	— N NTV Na te verleggen	⊙ Kabel op rol
Aansluitkabel = 0,5 meter	— MS (Bestaand)	— + TVL Te Verlaten	⊙ Kwelscherm
Laagspanningskabel (400V) = 0,7 meter	— MS (Bestaand)	— f IBS In bedrijf te stellen	⊙ Nutsaansluiting
Middenspanningskabel (>= 20kV) = 0,7 - 0,9 meter			⊙ Krimpdrop
			⊙ Eindsluiting
			⊙ Bestaande lichtmast
			⊙ Aarde

OG Haagse Schouwweg 6-L LEIDEN NW AC5a

Beheerkaart :	
Datum :	15-5-2024
Status :	Vorbereiding
Schaal :	1:500
Discipline :	E-MS
Blad nr:	1/1
Formaat:	A3
CS nr:	3172775
Regio:	NHZ & Rijnland - IPZ
Case nr:	0305155



Gemeente: Leiden	Datum: 31-10-2024
Get. : Chantal Janssen	Datum: Par.:
Wijz. A :	Datum: Par.:
Wijz. B :	Datum: Par.:
Wijz. C :	Datum: Par.:
Engineer : Chantal Janssen	Tel. nr : 06-39542647