


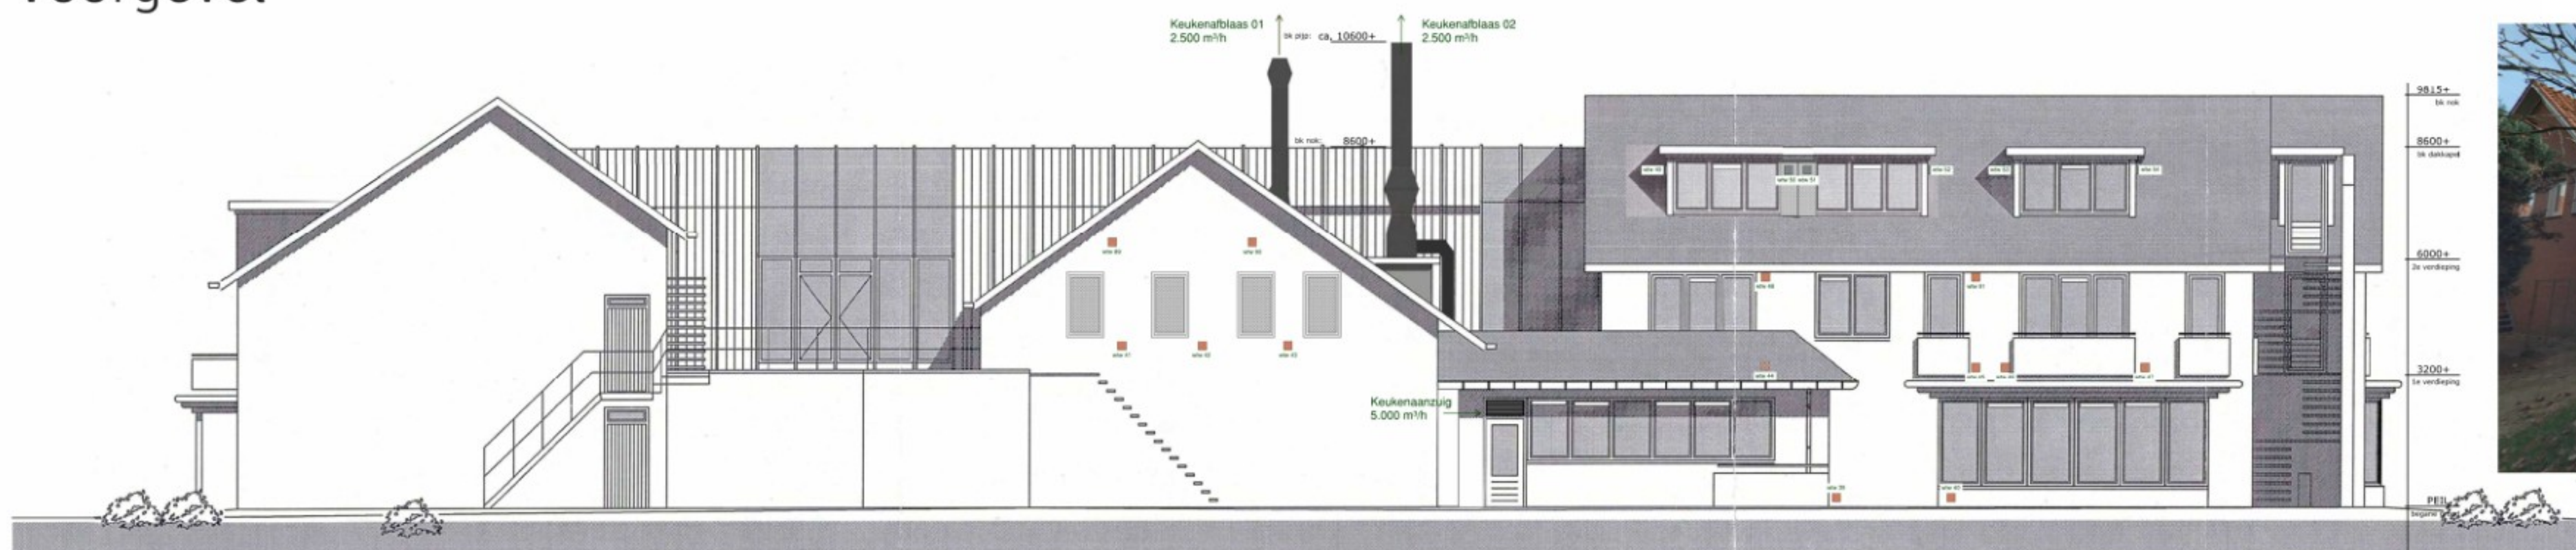

Voorgevel



Achtergevel



Rechter zijgevel



Linker zijgevel



02	17-09-2025	Nieuwe situatie vergunningsaanvraag	61
01	22-01-2025	Nieuwe situatie vergunningsaanvraag	10
Nr	Datum	Wijziging	Tek

COA Albergen
Gravendijk 6

Vergunningsaanvraag
Ten behoeve van ventilatiebehoefte

Gevelaanzichten

Nieuw situatie
Tekeningnummer
0497819 01 GAZ 10 NS

Status
Definitief

www.anteagroup.nl

Schaal
1:100
Formaat
A1

Wijz. nr.
02

