




LINKER ZIJGEVEL nieuw

VOORGEVEL nieuw

RECHTER ZIJGEVEL nieuw

ACHTERGEVEL nieuw

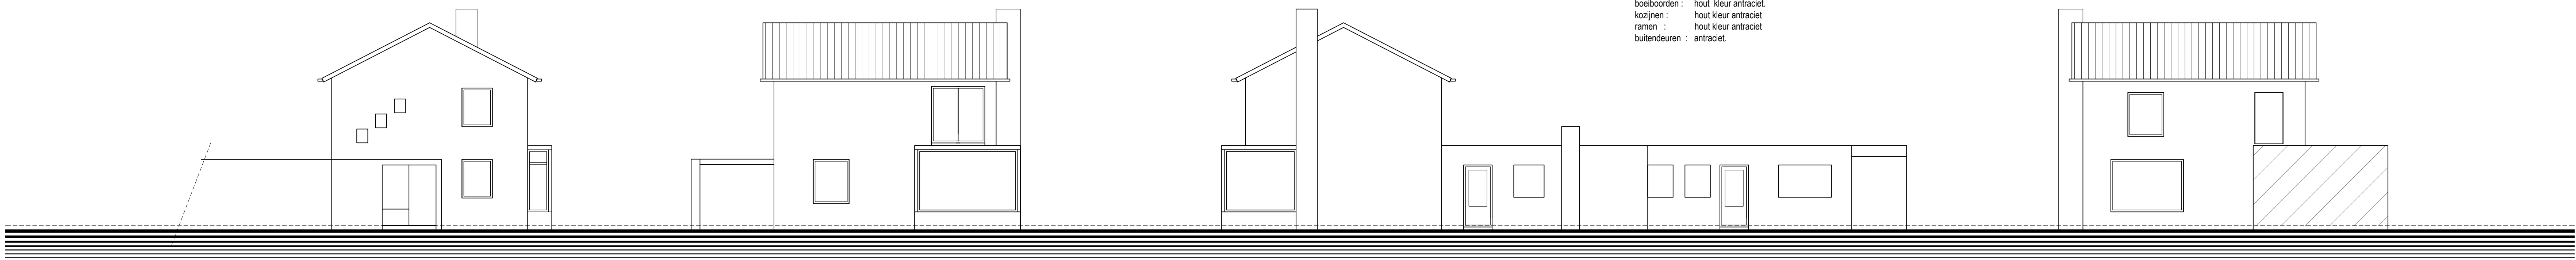

LINKER ZIJGEVEL bestaand

VOORGEVEL bestaand

RECHTER ZIJGEVEL bestaand

ACHTERGEVEL bestaand

Materiaal :
dakpannen : OVH kleur ANTRACIET als bestaand.
gevels baksteen : rood-bruin geïmpregeerd.
goot : zinken lakgoot als bestaand.
boelboorden : hout kleur antraciet.
kozijnen : hout kleur antraciet.
ramen : hout kleur antraciet.
buitendeuren : antraciet.

Renvooi BBL

Bij dit project is sprake van verbouw bestaand bouwwerk. Dit betekent dat, conform Hoofdstuk 5 BBL, betrekking hebbende artikel rns. 5.1 t/m. 5.24a van toepassing zijn.

Verblijfsgebied en verblijfsruimte (bestaande bouw)

Artikel 5.17 BBL

- een verblijfsgebied en verblijfsruimte hebben boven de vloer een hoogte van ten minste 2,1m

LET OP: schematische weergave ventilatiestromen. Exacte positie

en aantal ventielen en kanalen i.o.m. leverancierinstallateur

Daglicht (bestaande bouw)

- Een verblijfsruimte heeft een volgens NEN2057 bepaalde equivalente daglichtopvangruimte die niet kleiner is dan 0,5m²

Luchtverversing (bestaande bouw) conform artikel 5.15 BBL

- Een verblijfsgebied en een verblijfsruimte hebben een voorziening voor luchtverversing met een volgens NEN1087 bepaalde capaciteit van ten minste 0,9 dm³/s per m² vloervlakte van een verblijfsgebied en 0,7 dm³/s per m² vloervlakte van een verblijfsruimte met een minimum van 7 dm³/s.
- Een toiletruimte, badruimte en keuken hebben een voorziening voor luchtverversing met een volgens NEN1087 bepaalde capaciteit van ten minste 7 dm³/s per toilet ruimte, 14 dm³/s per badruimte en 21 dm³/s per keuken.

Rookmelders

Een woonruimte heeft een besloten ruimte waardoor een vluchtroute voert tussen de uitgang van een verblijfsruimte en de uitgang van de woonruimte een of meer rookmelders die voldoen aan en zijn geplaatst volgens de primaire eisen, bedoeld in NEN 2555 conform NEN2555

SITUATIE GEMEENTE DEURNE.

Schaal 1 : 500

Sectie:

Nummer:

