



Nieuw landgoed Hazenhoeck te Liessel


**Voorlopig ontwerp
oplossing voor de lichthinder**

16 04 2025

Ontwerp met robuuste tuinrand



Uitwerking | Binnenhof | Beplanting

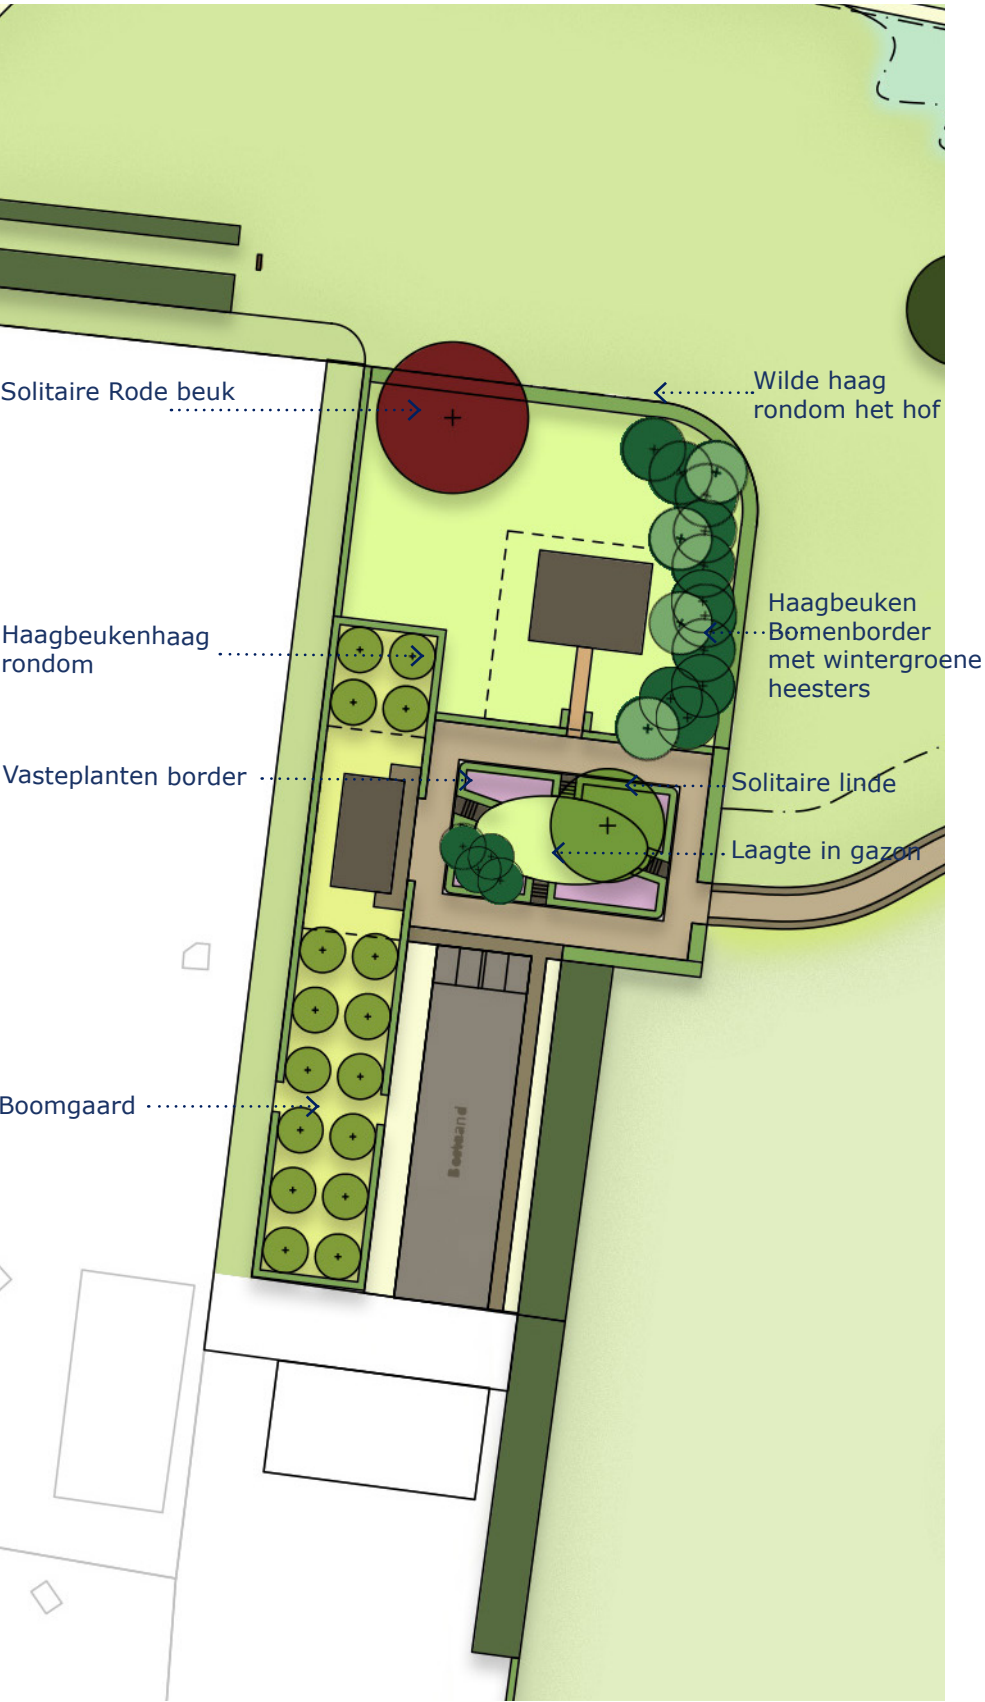

Boomgaard



Solitaire rode beuk





Solitaire Linde met laaghangende takken






Haagbeuk, voorbeeld van compacte en dichte kroon



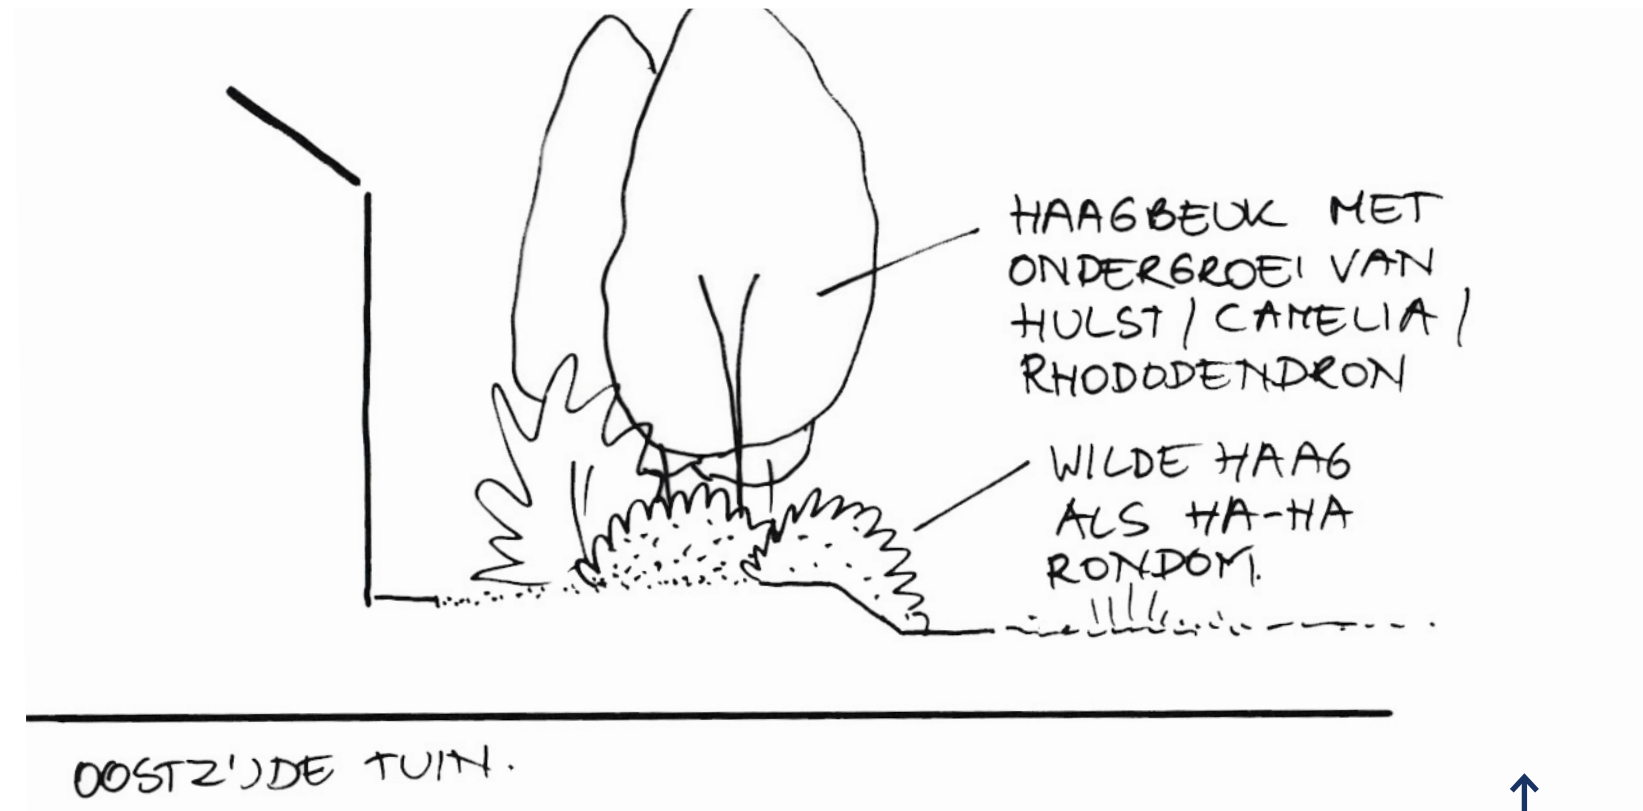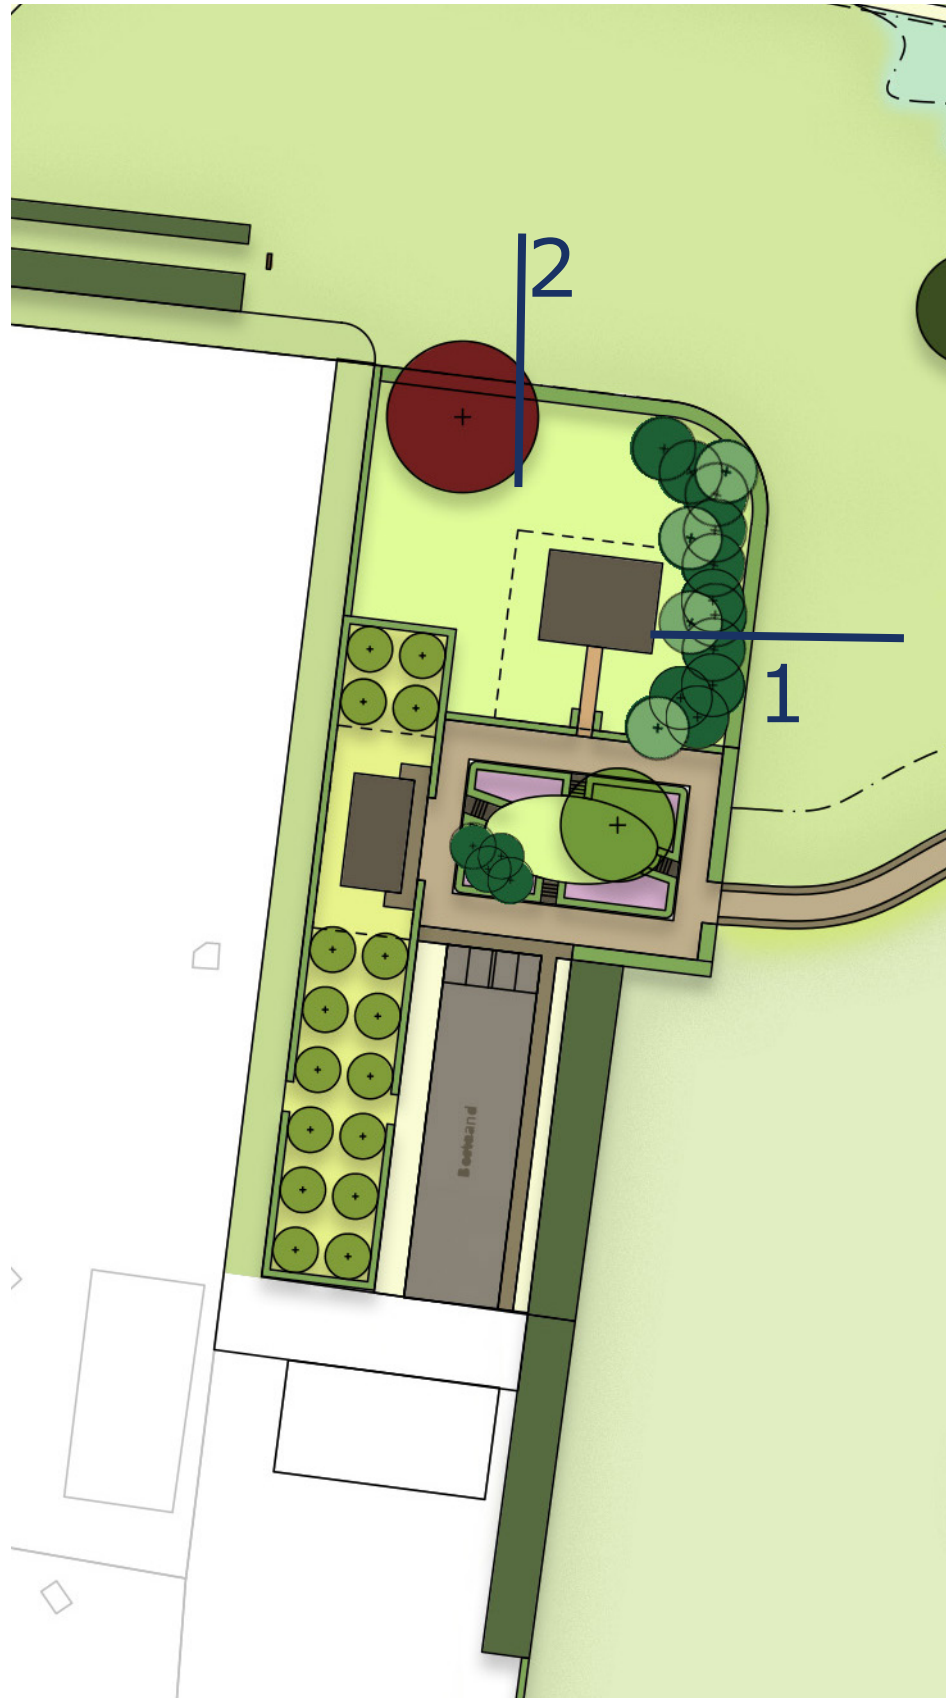

1. Haagbeuken met wintergroene onderbeplanting met hulst, rhododendron en camelia's aan de zijde van het huis. Vanaf de buitenzijde is de wilde haag te zien met inheemse haagbeuken met een dichte kroon.

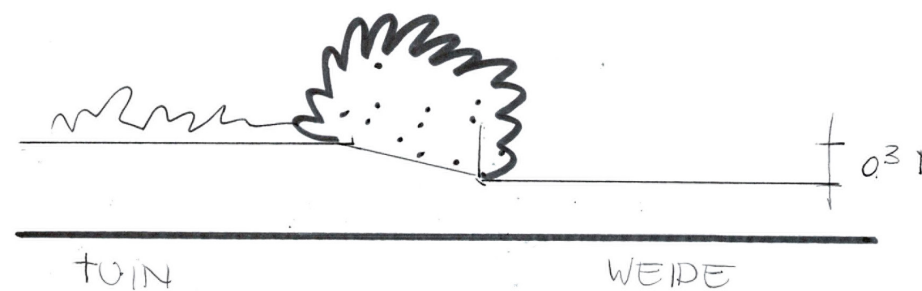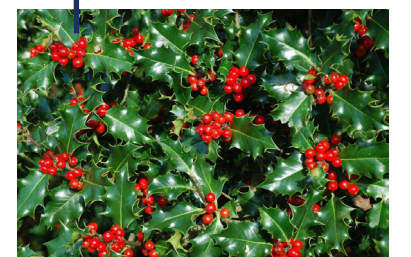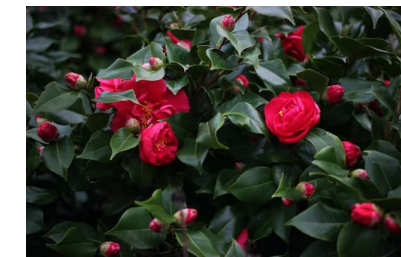

2. Wilde haag als begrenzing tussen tuin en weide aan de noordzijde



Titel: Landgoed Hazenhoeck te Liessel
Voorlopig ontwerp
oplossingen voor lichthinder

Opdrachtgever:



Uitgevoerd door: Kruit | Kok Landschapsarchitecten

Projectarchitect: Mariëlle Kok

Team:



Projectnummer: T2105

Documentnummer: T2105 R005

Datum | locatie: 16 04 2025 | Eindhoven

Adres: Eindhoven
Strijp-S SWA 4.013
Torenallee 45
5617 BA Eindhoven
040-2516114

Oss
Raadhuislaan 2a
5341GM Oss
0412-624468

Website: www.kruitkok.nl

Email : marielle@kruitkok.nl

Bij dit rapport behoort de ontwerptekening 1:1000 T2105 T003d, 16 04 2025.

