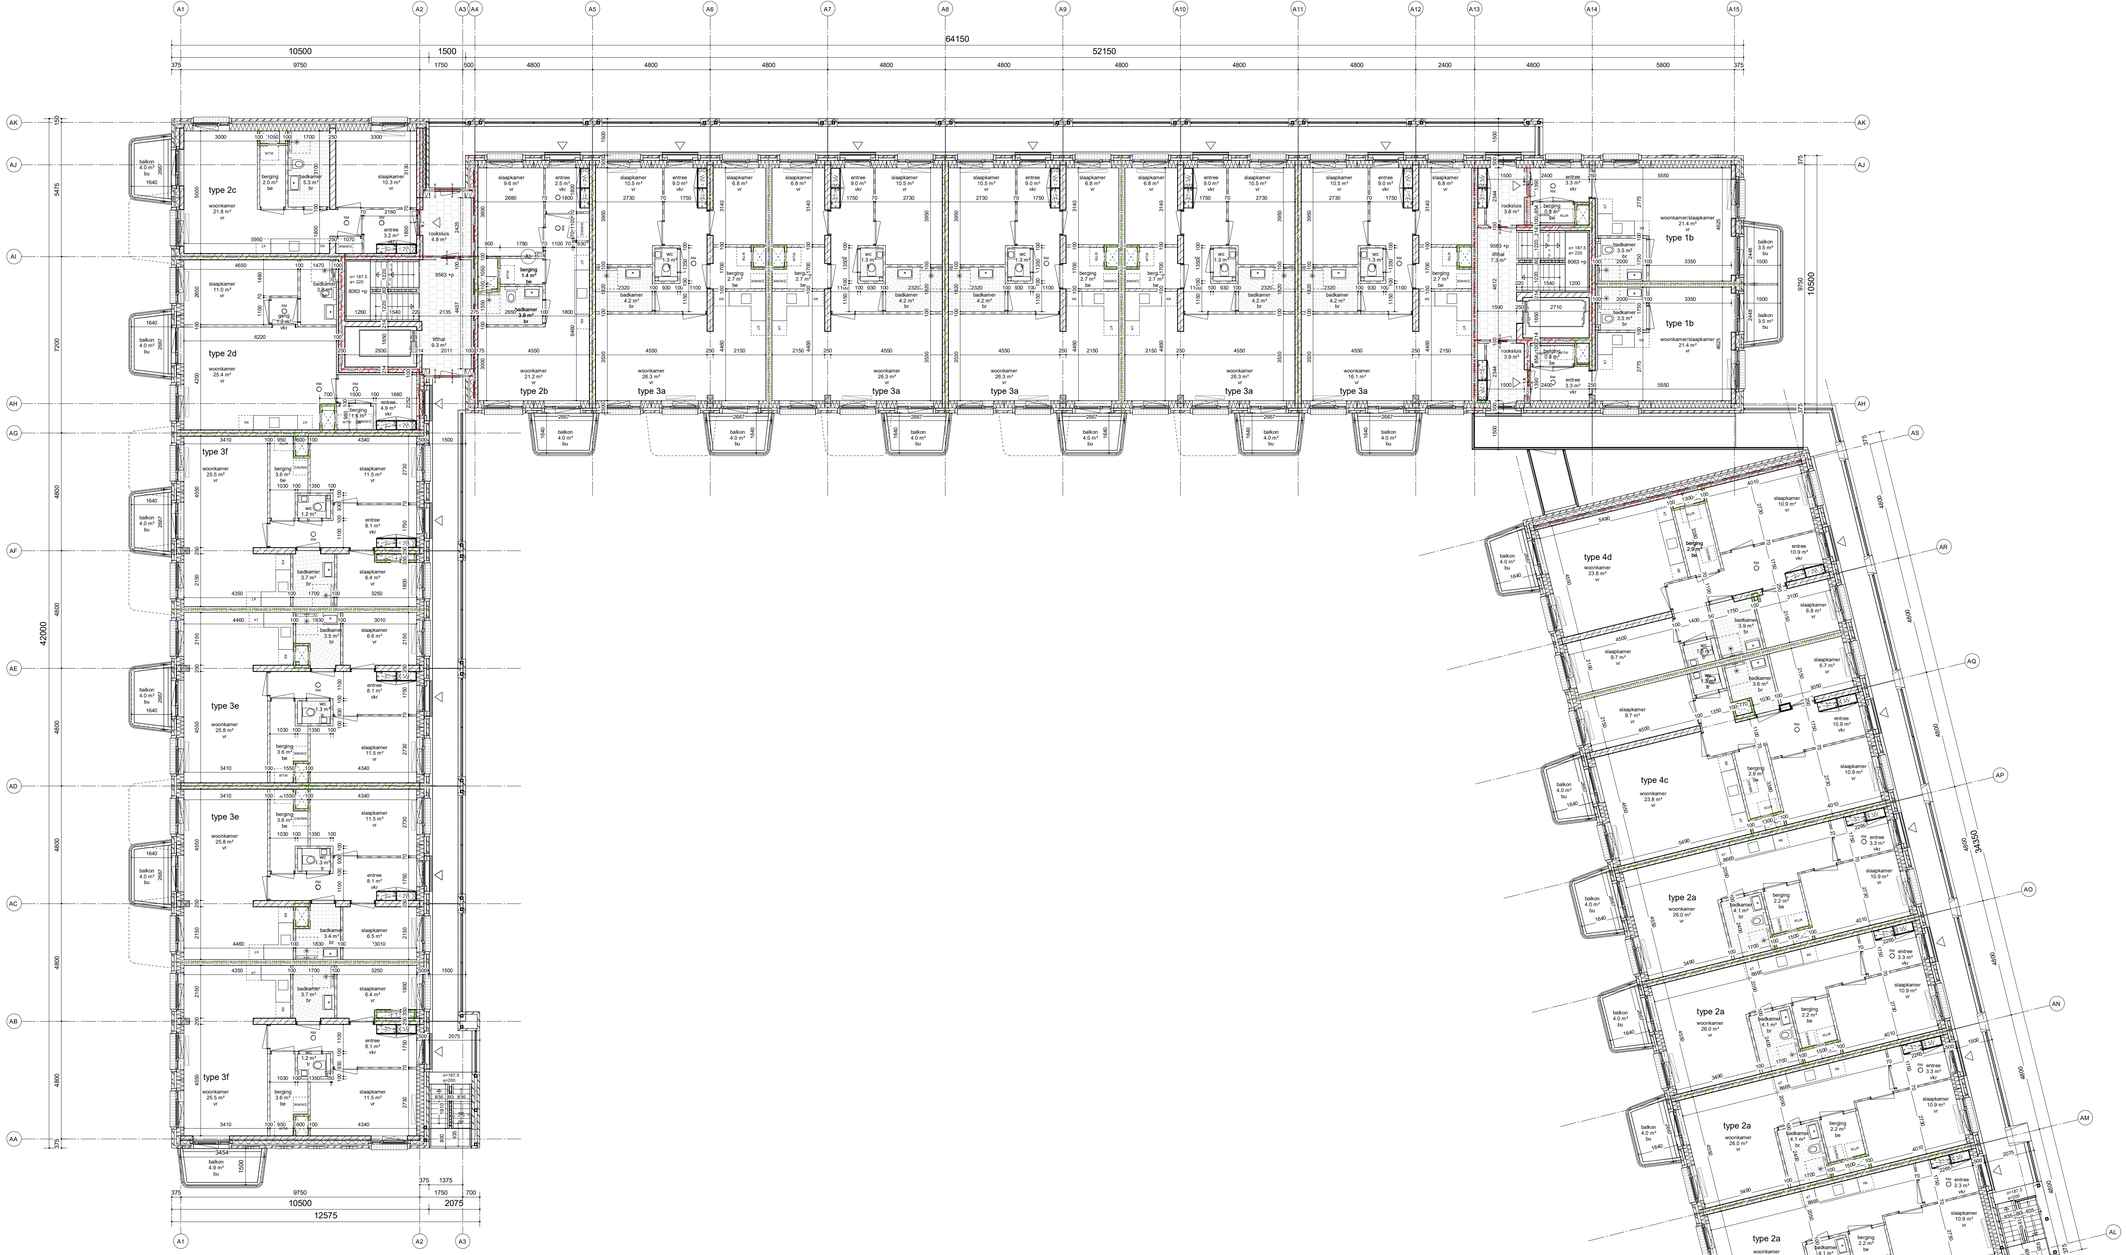

MATERIALEN

- prefab beton
- gemetseld metselwerk
- kalkzandsteen
- houtskeletbouw gebiedend
- isolatie wol
- isolatie hoogwaardig
- metalstud (vorzet) wand
- lichte scheidingswand
- lichte scheidingswand -19dB
- lichte scheidingswand hydro

SYMBOLEN

- entreepijl gebouw
- entreepijl woning
- meterkast electra
- meterkast warm
- nb inspectieluik maken in doorvoorschacht van meterkasten
- opstelplaats wtw unit
- opstelplaats koelkast
- opstelplaats kookboeiel
- opstelplaats wasmachine/droger
- positie hemelwaterafvoer
- 30 min WBDBO + R230
- 60 min WBDBO + R230
- zelfsluitend
- 30 min WBDBO
- 60 min WBDBO
- rookmelder

BOUWBESLUIT

- br bedruimte
- be bergruimte
- lr leefruimte
- bu buitenruimte
- vr verblijfruimte
- or onbenoemde ruimte
- vkr verkeersruimte
- ebv extra beschermde vluchtweg
- bv beschermde vluchtroute

ALGEMEEN

- Isolatiewaarden conform NTA 8800, uitgewogwaarden cf rapportage Cauberg-Huygen.
- Brandwerende constructies:
- Binding van wand buiten conform NEN 2778.
- W-aansluitdetail van tilbochsten conform NEN 2778.
- Trappen vlgs afbeeldingen 2.4 en 2.5 van het bouwbesluit.
- Suwiebeugen/hekwerken Lp = trappen: binnenmaats 0.65m.
- Trappen/hekwerken/balustrades/leuningen vlgs NEN 2767 en NEN 3699 en NI bouwbesluit.
- Inbraakweerbaarheid: van, volgens NEN 5067 bepaalde, beeldbare gerelateerd hebben een volgens NEN 5096 bepaalde inbraakweerbaarheid.
- Ventilatie: mechanisch conform NEN 2080 en NEN 2089.
- De vrije doorgang van begangen vrijdam aan de eisen zoals gesteld in artikel 4.21 en 4.22 van het bouwbesluit 2012.
- Afmeting tiflexse minimaal 1.05m bij 2.05m, inwendige hoogte 2.3m.
- In de richting van de vluchtweg zijn alle begangen zonder hulpmiddelen te openen.
- De afmetingen/dikwanden en vloeradichtingen voldoen aan artikel 2.18 van het bouwbesluit 2012.
- Ventilatie van meterkasten conform NEN 2788.
- De brandwerende constructie van een aantaan ramte voldoet aan artikel 3.23 van het bouwbesluit 2012.
- Elektrische installatie voldoet minimaal aan NEN 1010.
- De gas- en waterleiding installatiestraatlatte conform de minimale eisen uit het bouwbesluit en de NEN 2555.
- Er wordt voorzien in zuurdeverlichting conform de minimale eisen uit het bouwbesluit en de NEN/EN 1838.
- Zelfsluitende woningdeuren/gedeuren uitvoeren met een vrijloopbranger.
- Voor de ventilatie/rookgasafvoer/luchtaanvoer/rookgasafvoer voldoen aan de eisen, art. 2.88a.
- Voor te nemen maatregelen ten behoeve van bouwfysica, akoestiek en duurzaamheid zie de rapportagen van Cauberg-Huygen.
- Voor te nemen maatregelen ten behoeve van brandveiligheid zie de rapportage van Cauberg-Huygen.

A.A.H. STRUIJCKENKADE

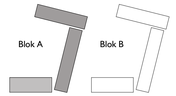

BURGEMEESTER VAN LEEUWENLAAN

PEIL=000+P=00,00+NAP

GEURST& SCHULZE

Geurst & Schulze architecten bv
Kranenburgweg 136
2583 ER Den Haag

T 0031 (0)70 365 0948
info@geurst-schulze.nl
www.geurst-schulze.nl

project

Struijckenkade
A.H.H. Struijckenkade, Amsterdam

opdrachtgever

Woningcorporatie Rochdale

onderwerp

plattegrond blok A
derde verdieping

schaal

1 : 100

fase / versie

omgevingsvergunning
3

datum

03-11-2023

documentnummer

893 - OV - A013