

ASD26 AF 885  
ca. 2.247 m2

37


39


bestaande nrt



ZUIDELIJKE WANDELWEG




ZUIDELIJKE WANDELWEG

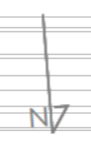

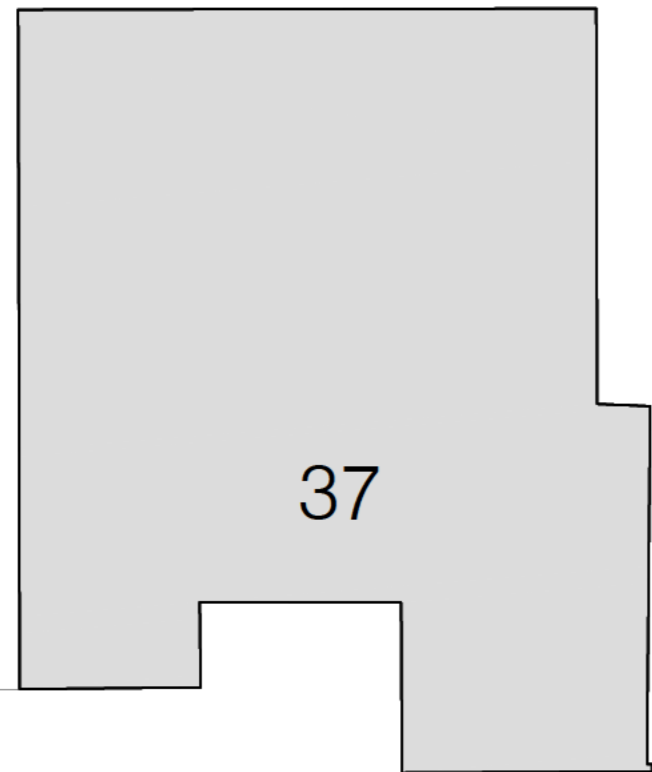

A: ca. 1144 m<sup>2</sup>

B: ca. 1103 m<sup>2</sup>

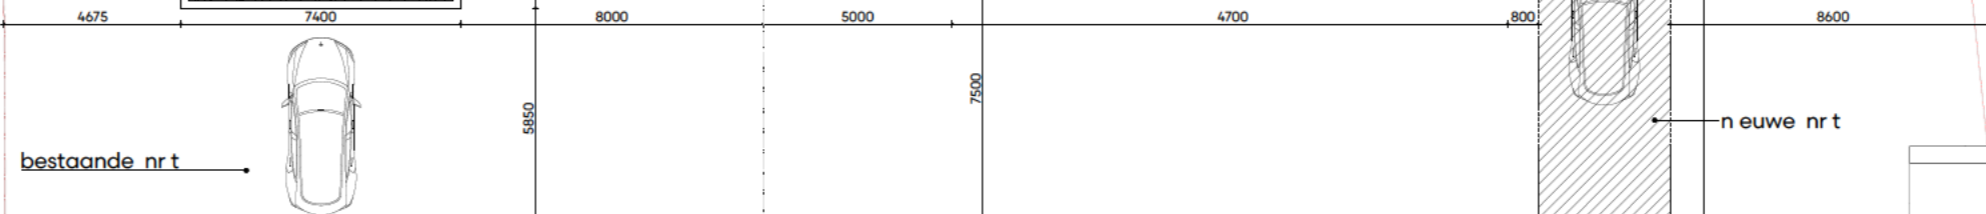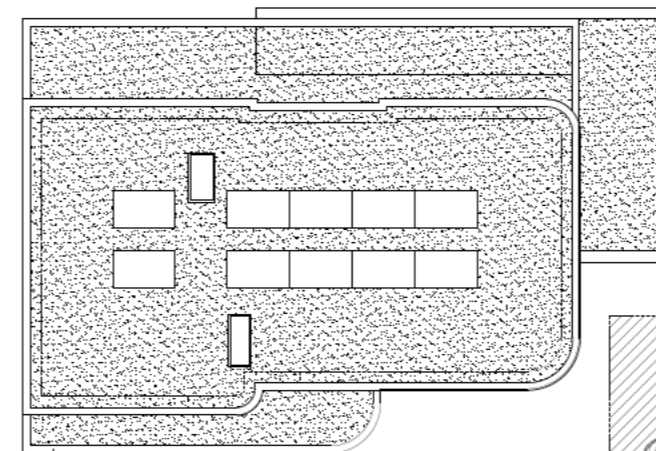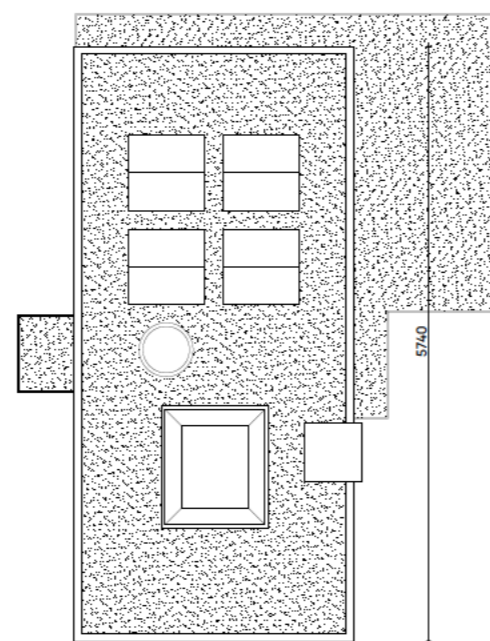

ZUIDELIJKE WANDELWEG

ZUIDELIJKE WANDELWEG



D01

p oject  
900

datum/ gew jz gd  
25 04 24/ 20 08 24

schaa  
1:200 A2

omsch jv ng  
tuat e n euw