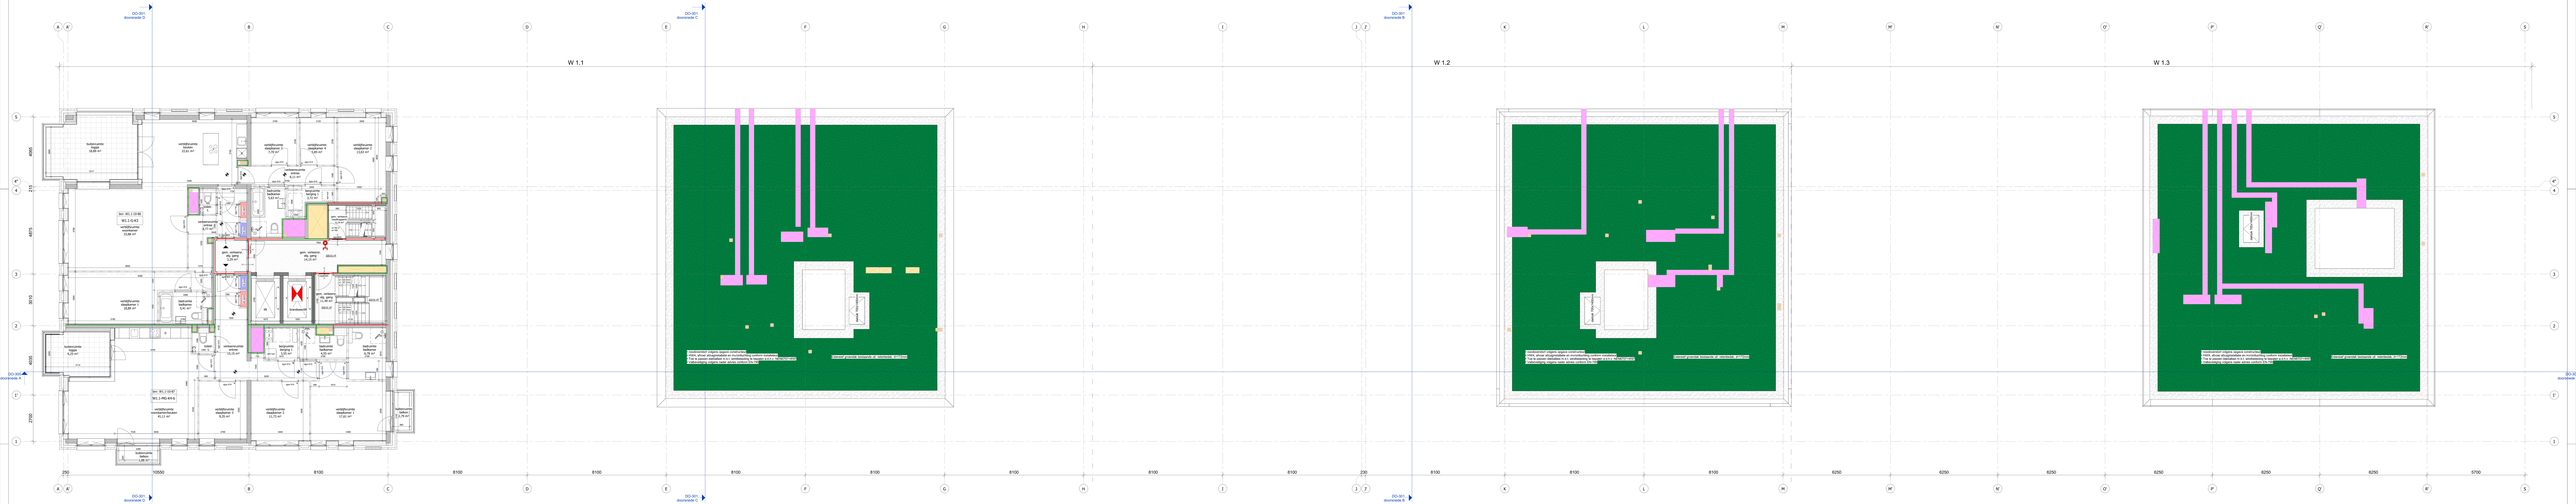

definitief

Tiende verdieping W1.1-1.2-1.3

2087

DO-110