




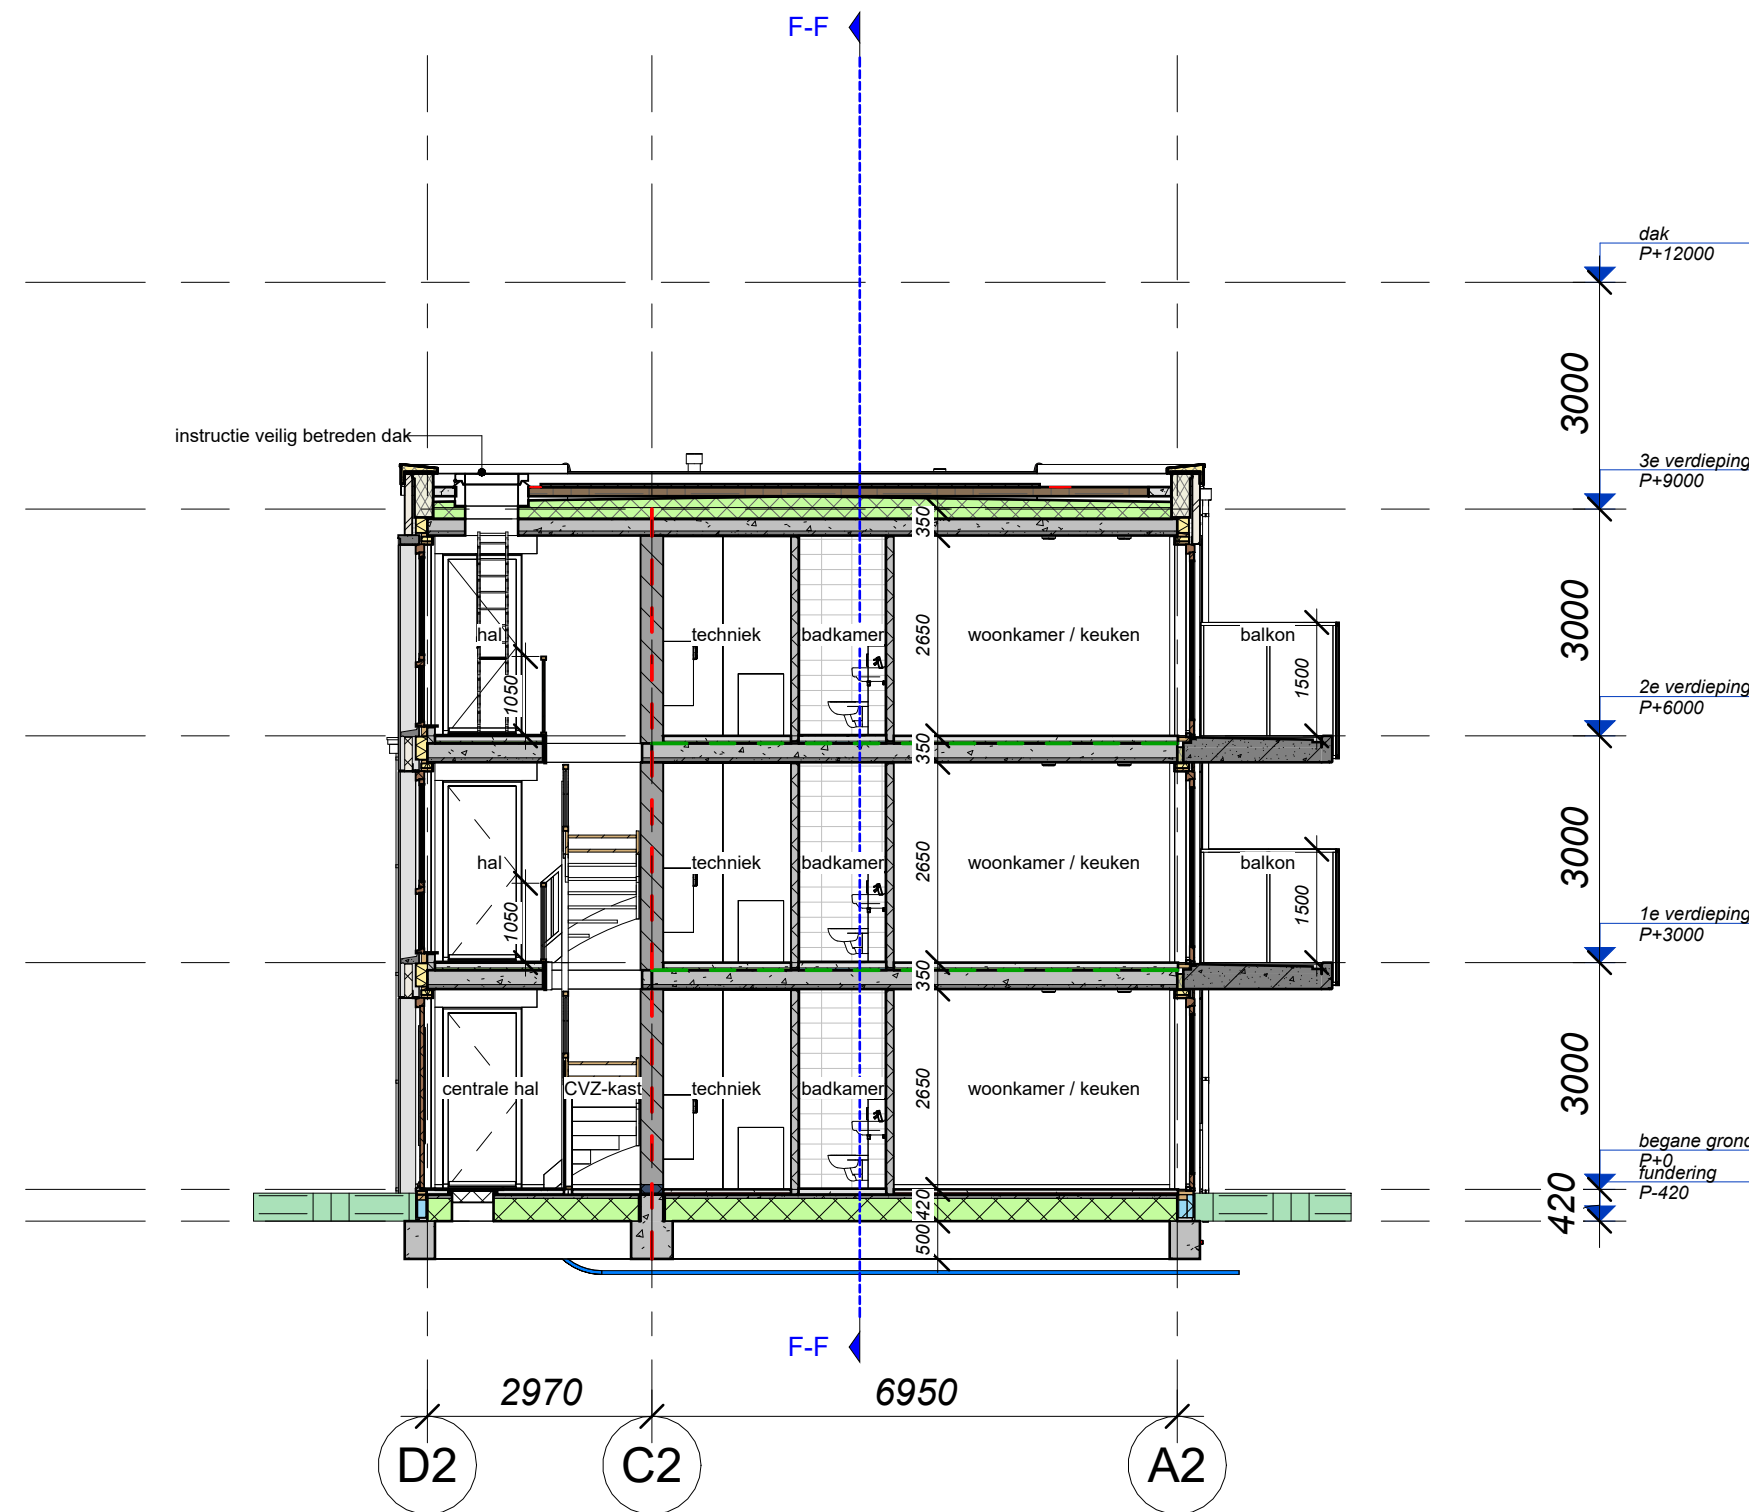

doorsneden G-G
1 : 100

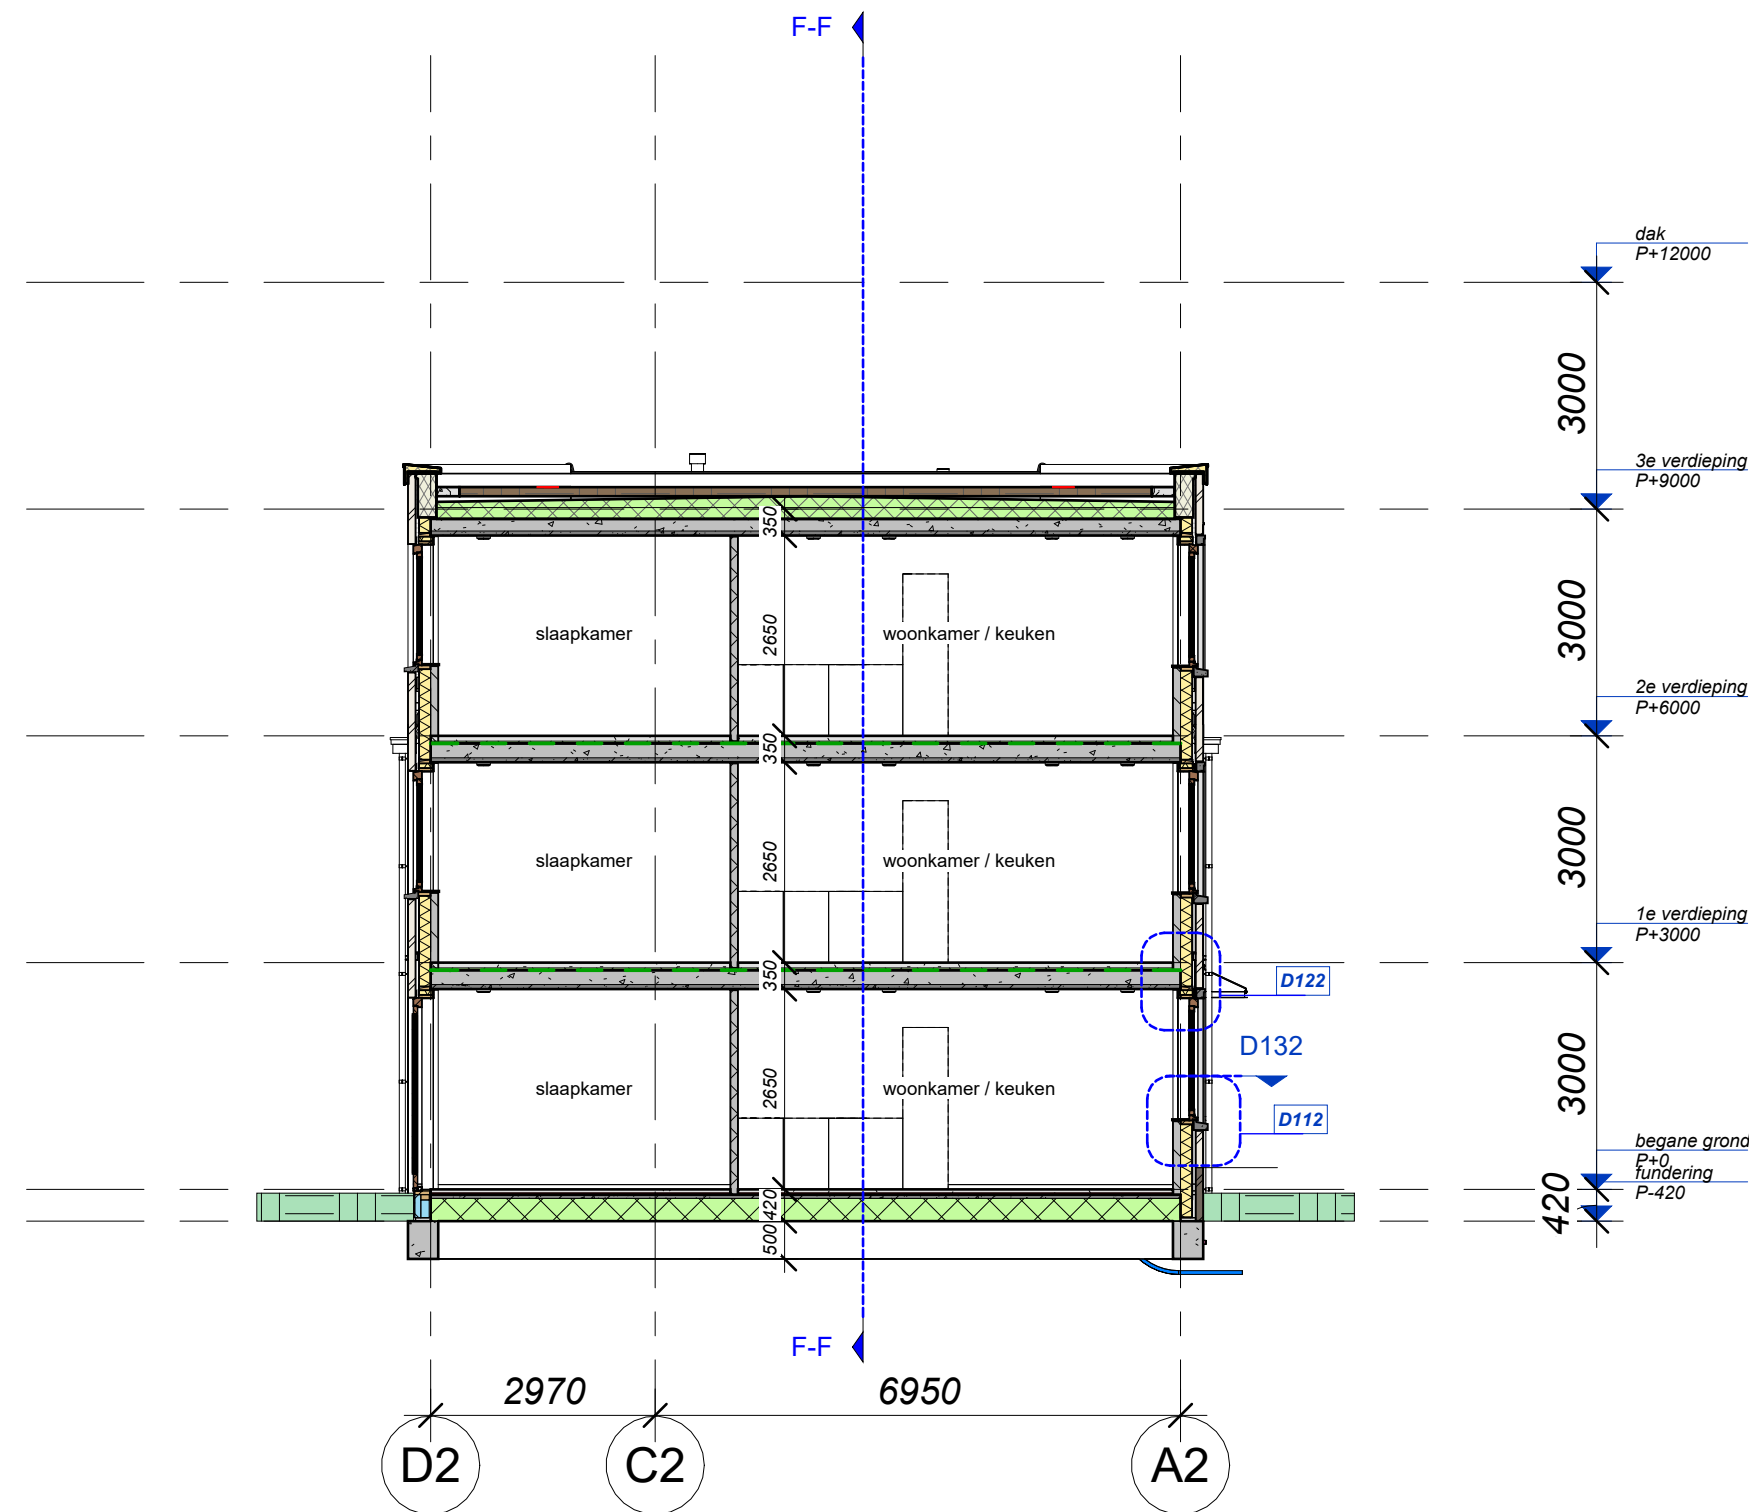

doorsneden H-H
1 : 100

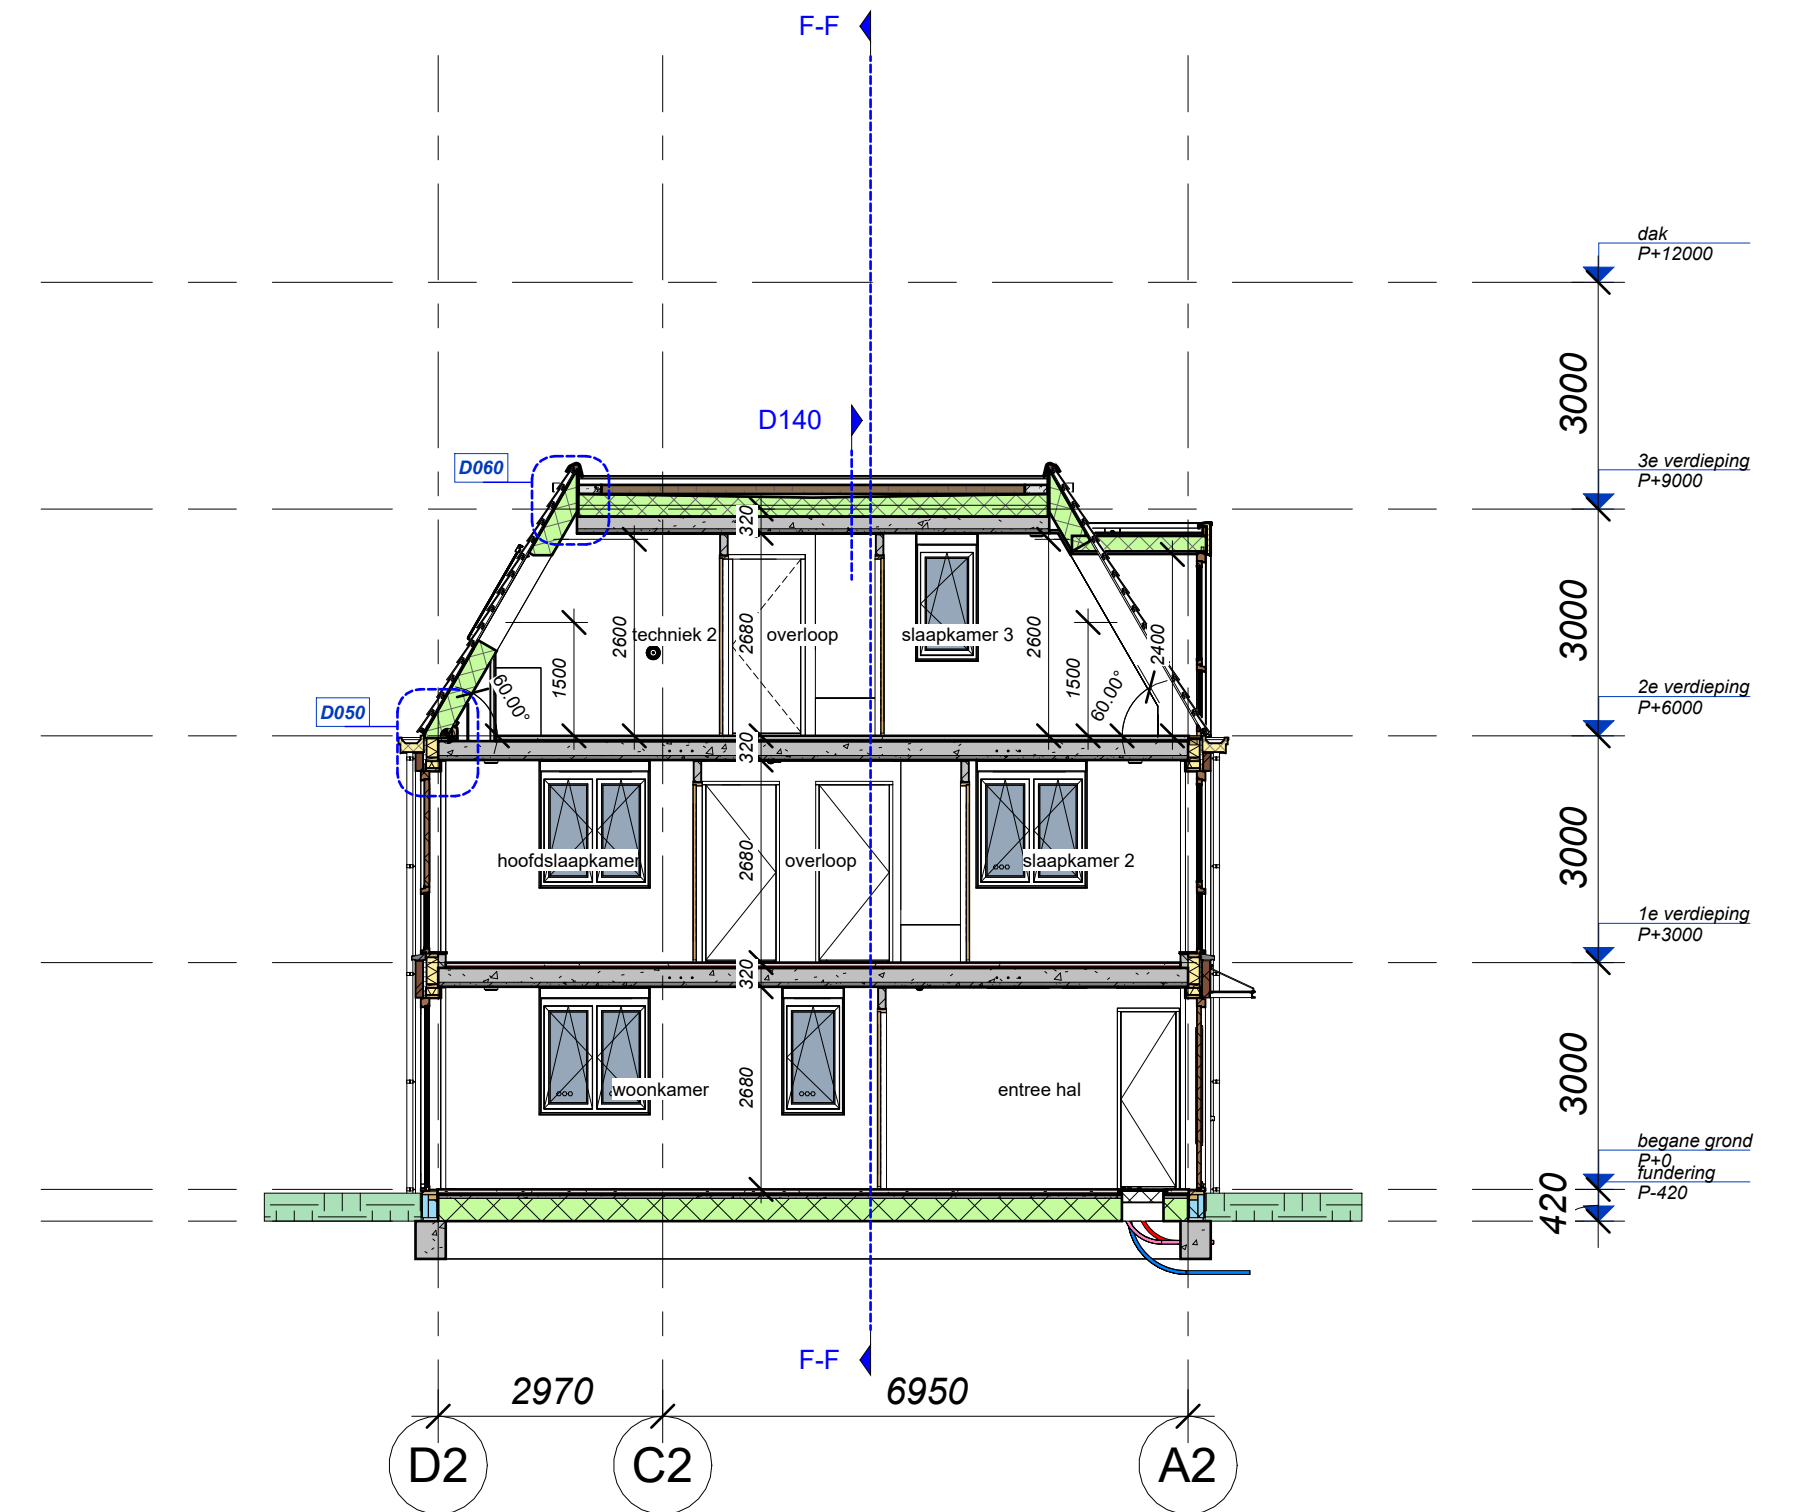

doorsneden I-I
1 : 100



Omschrijving wijziging: A wijziging WP-installatie (brr 6 t/m 11) en vervallen dakreling om het dakluik

Project
Florijn Weesp, 13 woningen
Butterveer 25

Projectadres
Butterveer 25
1381 AS Weesp

Opdrachtgever
RocTerra Vastgoed Ontwikkeling Elst bv

Omschrijving
Doorsneden

Fase / Status
Omgevingsvergunning
DEFINITIEF

Schaal
1 : 100

Formaat
A1

Getekend
■

RocTerra
Vastgoed Ontwikkeling Elst bv

Datum
24-10-2023

Wijzigingsdatum
A 16-02-2024

Projectnummer
220008

Tekeningnummer
BA-301

CIER ARCHITECTEN

A