Noordgevel

schaal 1 : 100

KEYPLAN

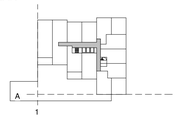

begane grond = PEIL = -3.150 - NAP

DEFINITIEF ONTWERP - FASE 1

NO.	DATUM	GETEKEND	GECONTROLEERD

ZZDP ARCHITECTEN
Valckenierstraat 214 1018 EB Amsterdam
T:020-6471681 • E:info@zzdp.nl • W:www.zzdp.nl

Cambridge Towers
Paalbergweg

ONDERDEEL
Noord gevel

DATUM	GETEKEND	GECONTROLEERD	SCHAAL	FORMAAT	STATUS
04-10-2024	GV / JB	JD	1 : 100	A0	Concept

PROJECTNUMMER	BOUWFASE	ONDERDEEL-SFB CODE-VOLGNUMMER	REVISIE
2268---	DO	00-0200-01	

Filename:C:\Users\Gerrit Vink\Documents\2268---Paalbergweg_EF-2024_v8_KVink(zzdp.nl).rvt

Plotdatum:4-10-2024 13:28:01

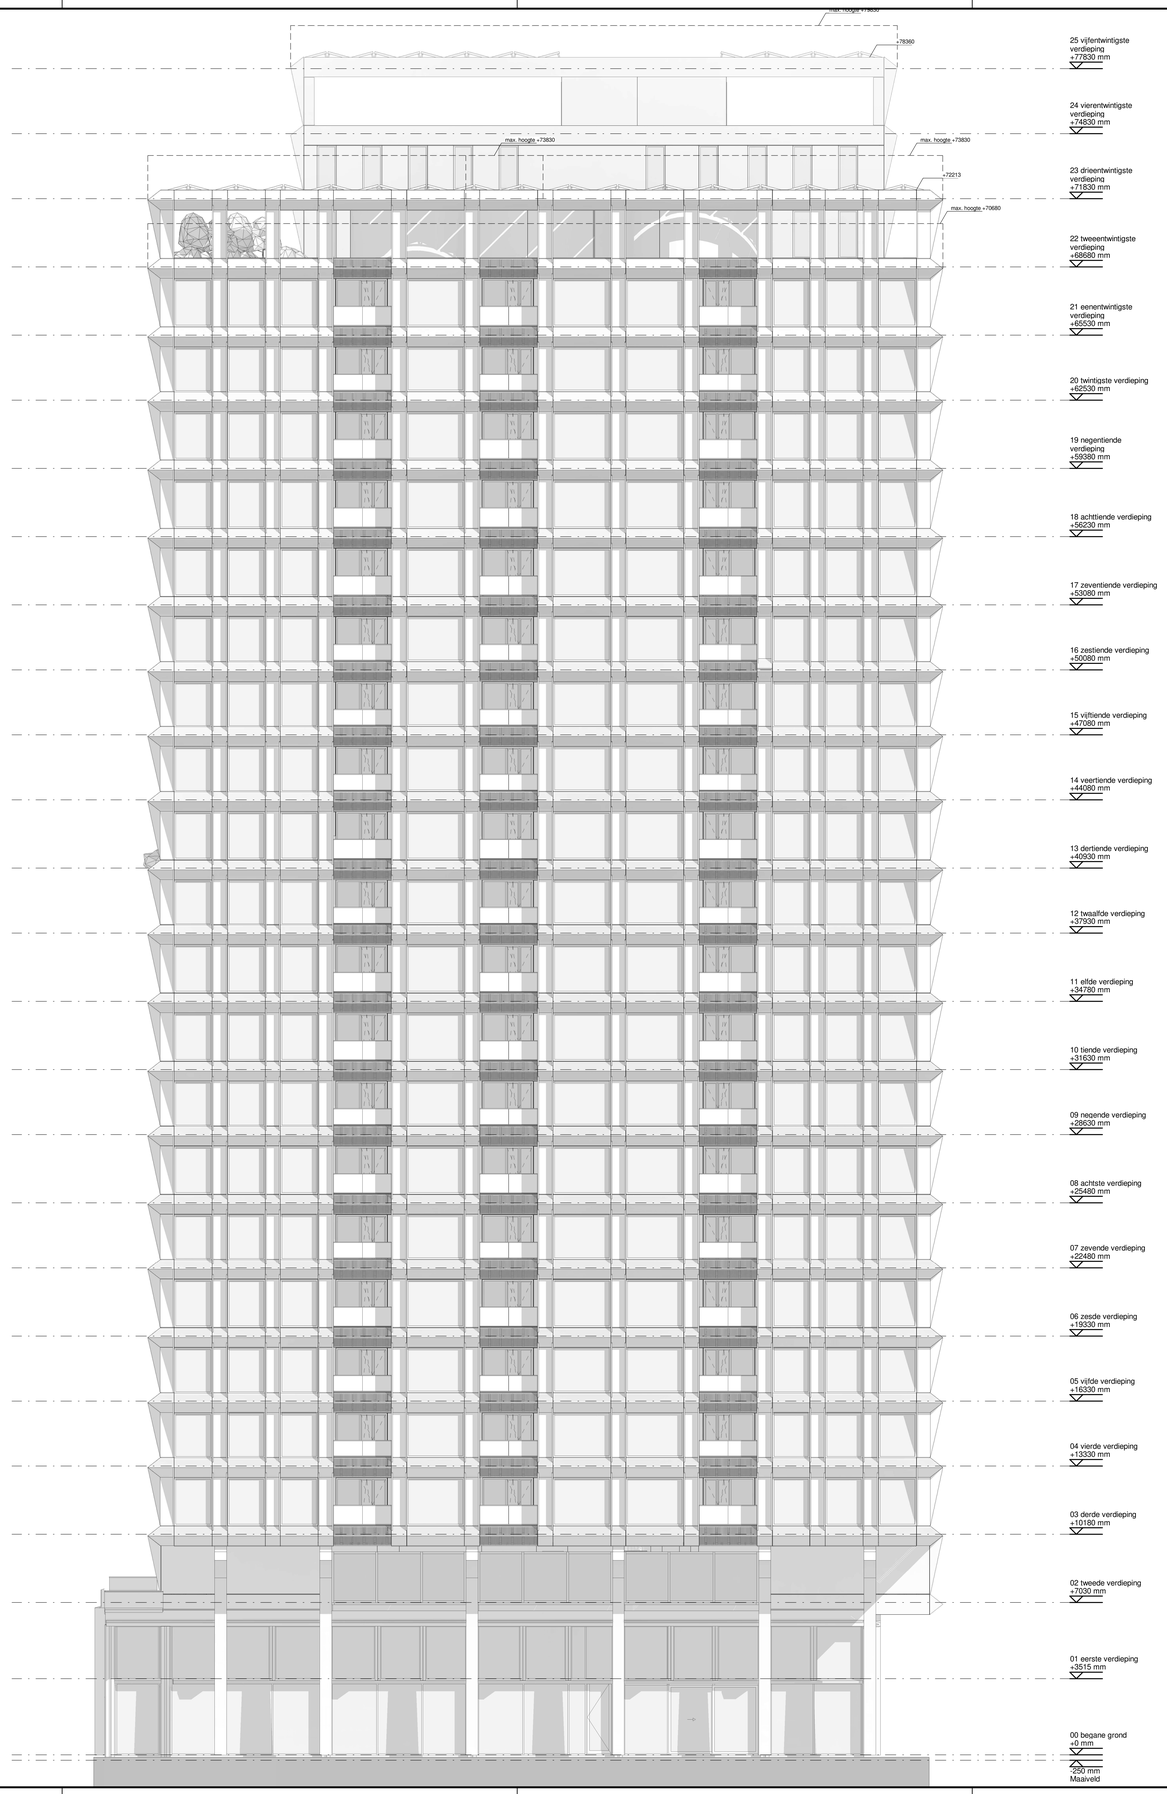

Oostgevel

schaal 1 : 100

KEYPLAN

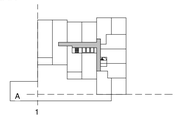

begane grond = PEIL = -3.150 - NAP

DEFINITIEF ONTWERP - FASE 1

NO.	DATUM	GETEKEND	GECONTROLEERD

ZZDP ARCHITECTEN
Valkenburgerstraat 274 1018 CB Amsterdam
T:020-6471881 • E:info@zzdp.nl • W:www.zzdp.nl

Cambridge Towers
Paalbergweg

ONDERDEEL
Oost gevel

DATUM	GETEKEND	GECONTROLEERD	SCHAAL	FORMAAT	STATUS
04-10-2024	GV / JB	JD	1 : 100	A0	Concept

PROJECTNUMMER	BOUWFASE	ONDERDEEL-SFB CODE-VOLGNUMMER	REVISIE
2268---	DO	00-0200-02	

Filename:C:\Users\Gerrit Vink\Documents\2268---Paalbergweg_CF-2024_v8_GVink@zzdp.nl.rvt

Plotdatum:4-10-2024 13:30:51

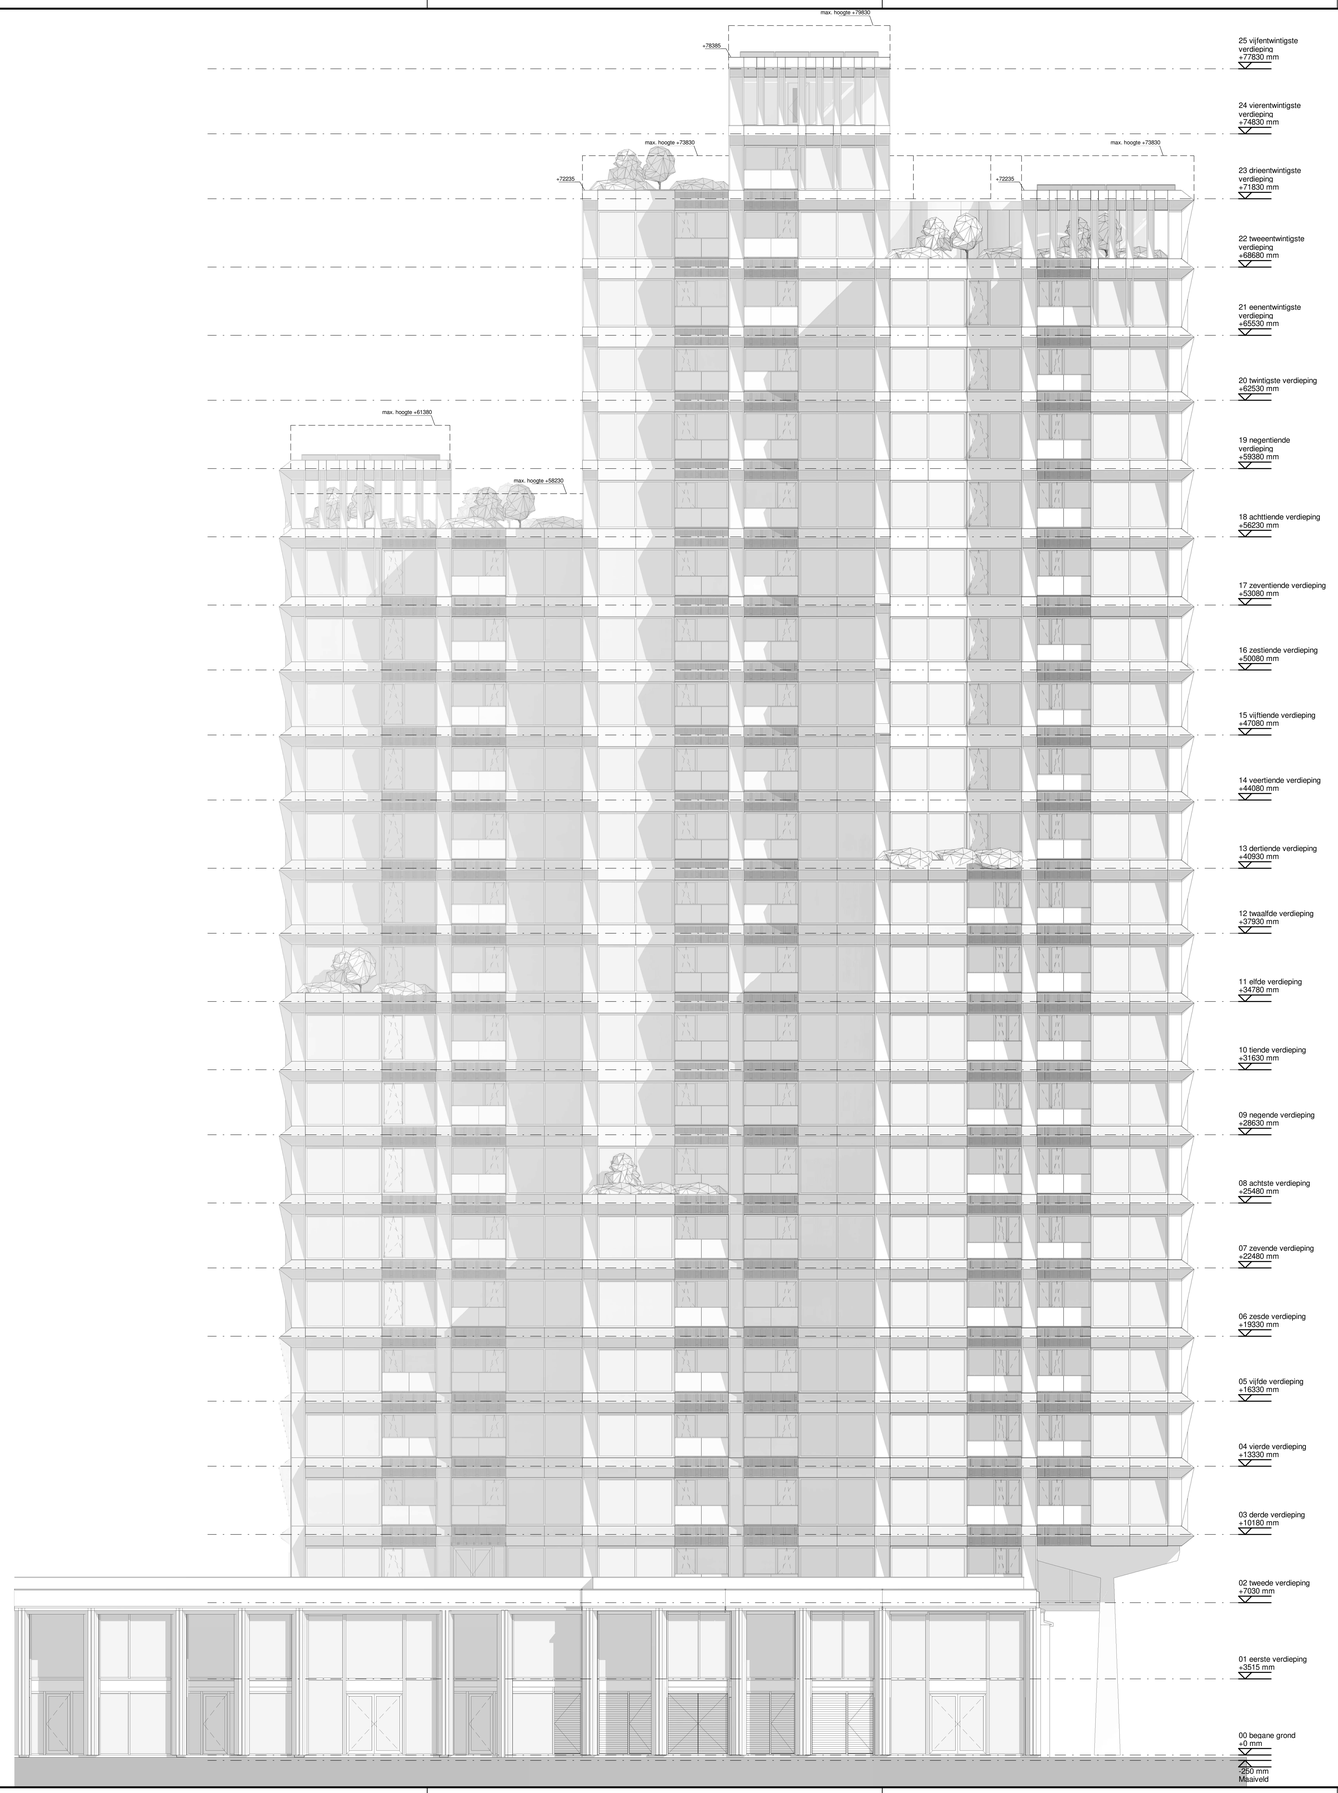

Zuidgevel

schaal 1 : 100

KEYPLAN

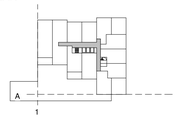

begane grond = PEIL = -3.150 - NAP

DEFINITIEF ONTWERP - FASE 1

NO.	DATUM	GETEKEND	GECONTROLEERD

ZZDP ARCHITECTEN
Valckenierstraat 214 1018 EB Amsterdam
T:020-6471881 • E:info@zzdp.nl • W:www.zzdp.nl

Cambridge Towers
Paalbergweg

ONDERDEEL
Zuid gevel

DATUM	GETEKEND	GECONTROLEERD	SCHAAL	FORMAAT	STATUS
04-10-2024	GV / JB	JD	1 : 100	A0	Concept

PROJECTNUMMER	BOUWFASE	ONDERDEEL-SFB CODE-VOLGNUMMER	REVISIE
2268---	DO	00-0200-03	

Filename:C:\Users\Gerrit Vink\Documents\2268---Paalbergweg_CF-2024_v8_GVink@zzdp.nl.rvt

Plotdatum:4-10-2024 13:33:09

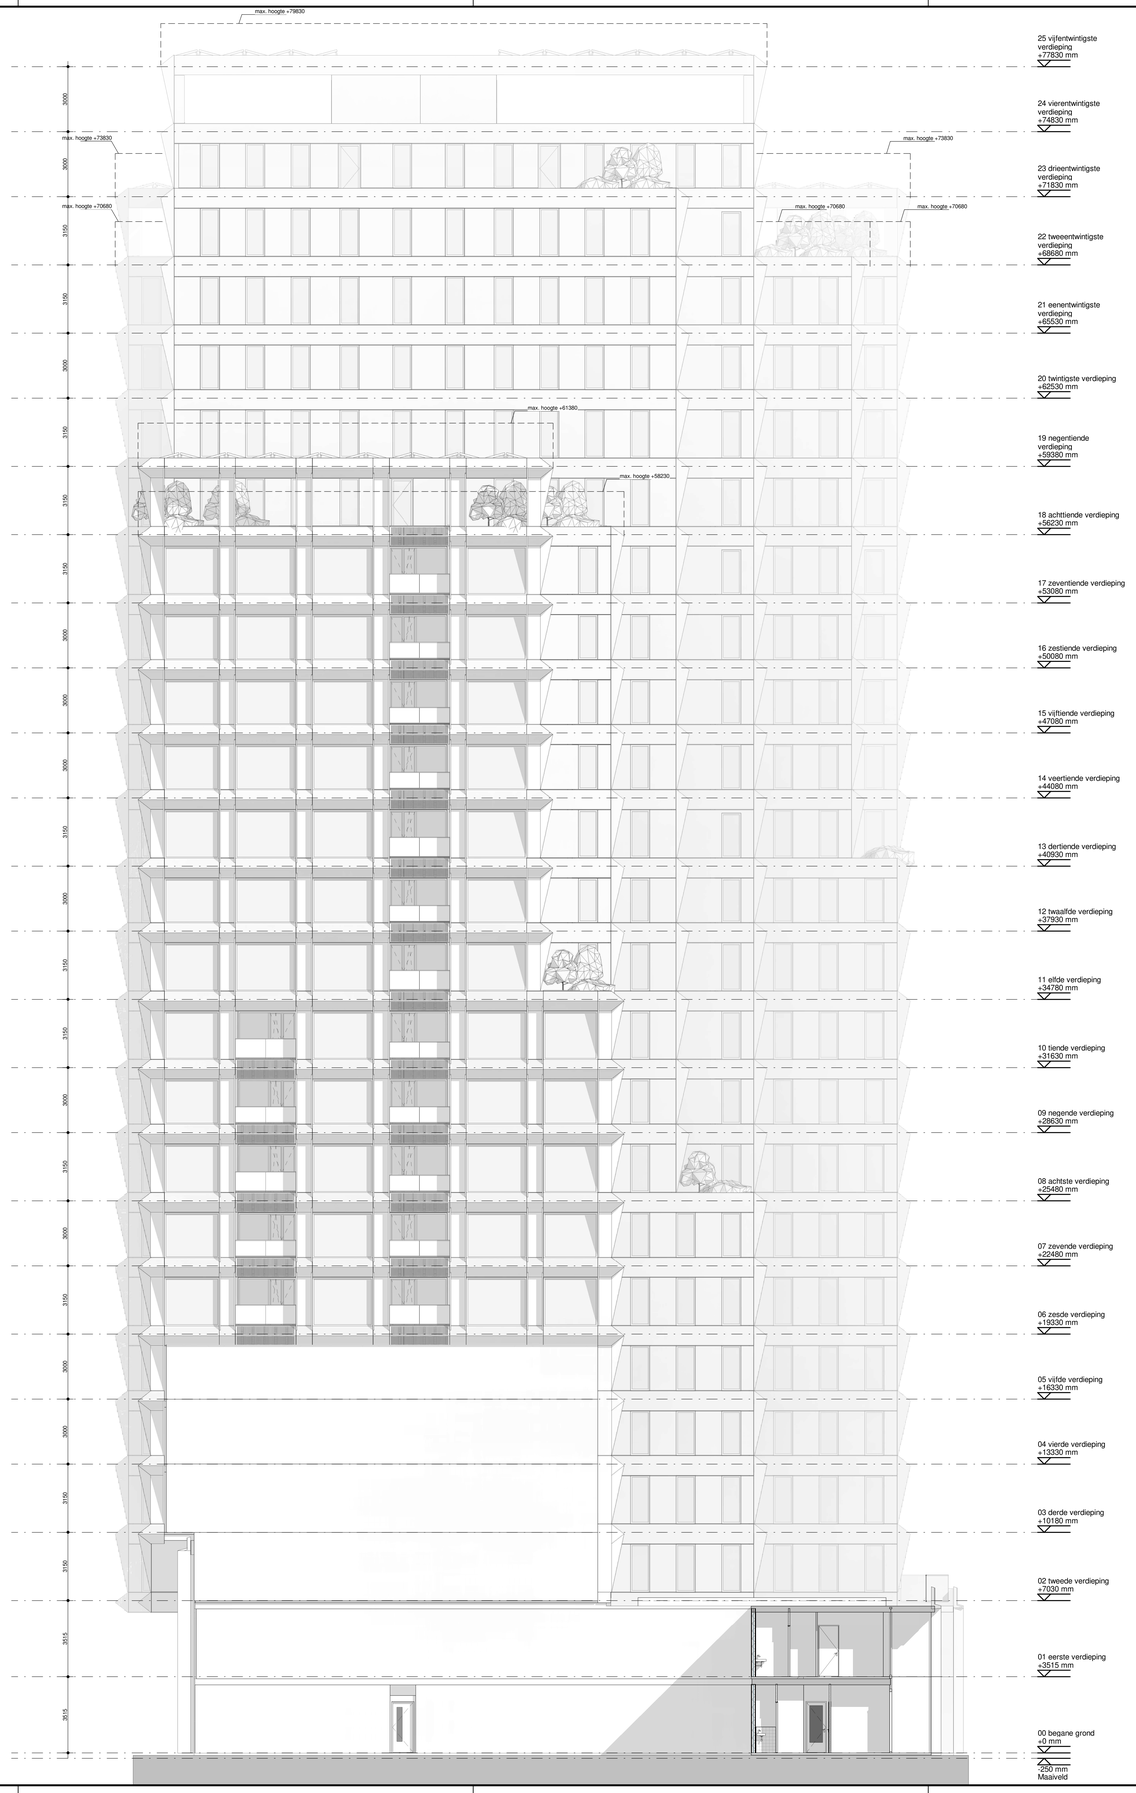

Westgevel

schaal 1 : 100

KEYPLAN

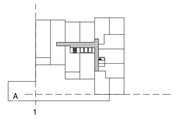

begane grond = PEIL = -3.150 - NAP

DEFINITIEF ONTWERP - FASE 1

NO	DATUM	GETEKEND	GECONTROLEERD

ZZDP ARCHITECTEN
Valeriusstraatje 274 1059 EB Amsterdam
T+020-6471685 • E:zzdp@zzdp.nl • W:www.zzdp.nl

Cambridge Towers
Paalbergweg

ONDERDEEL
West gevel

DATUM	GETEKEND	GECONTROLEERD	SCHAAL	FORMAAT	STATUS
04-10-2024	GV / JB	JD	1 : 100	A0	Concept

PROJECTNUMMER	BOUWFASE	ONDERDEEL-SFB CODE-VOLGNUMMER	REVISIE
2268---	DO	00-0200-04	

Filename:C:\Users\Gerrit Vink\Documents\2268---Paalbergweg_CF-2024_v8_GVink@zzdp.nl.rvt

Plotdatum:4-10-2024 13:37:03