



Legenda

- Algemene opmerkingen :
- De documenten betreffen het definitief ontwerp, maximaal uitwerkingsniveau LOD 300.
 - Peil = 0.000 = -0.550m N.A.P.
 - Voor constructieve uitgangspunten zie DASB-SE-REP-DO-Constructief ontwerp Stadsboerderij DO-KB d.d. 25-04-2024.
 - Voor funderingsadvies zie RA23253a Funderingsadvies Stadsboerderij Rembrandtpark Amsterdam d.d. 14-8-2023.
 - Staaikwaliteit - S235 t.a.v., betonkwaliteit - C30/37 t.a.v.
 - Maatvoering in mm, Peilmaten in meters tenzij anders aangegeven.
 - Stabiliteit tijdens bouwfase te waarborgen door aannemer.
 - Kabels en leidingen vooraf opzoeken, inneten en controleren.

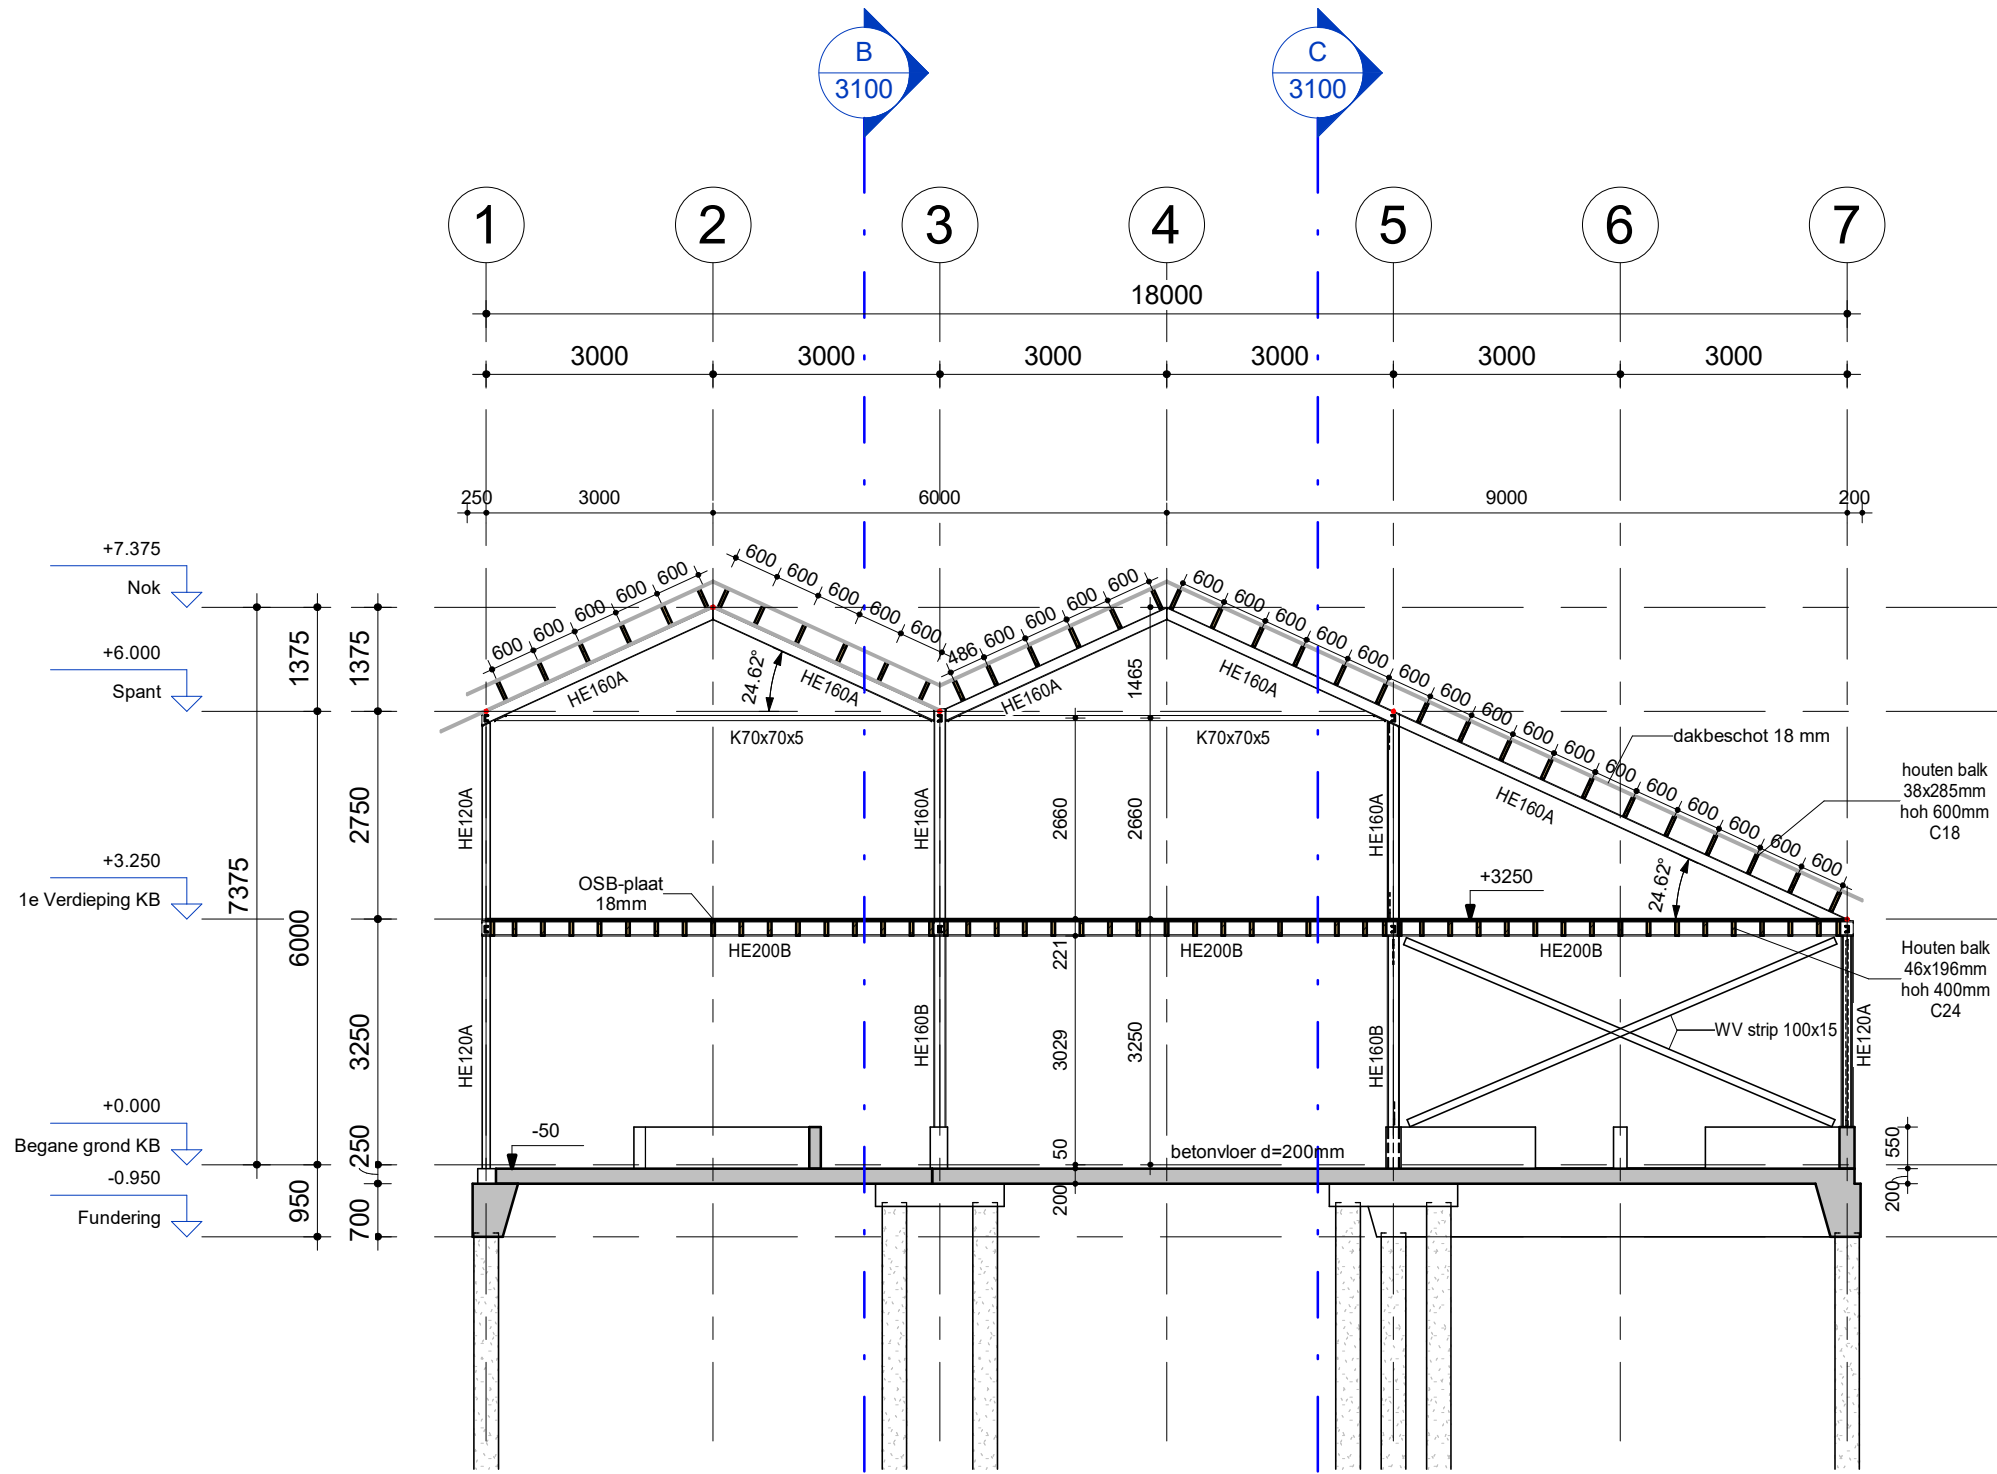


Doorsnede A

Schaal: 1 : 100

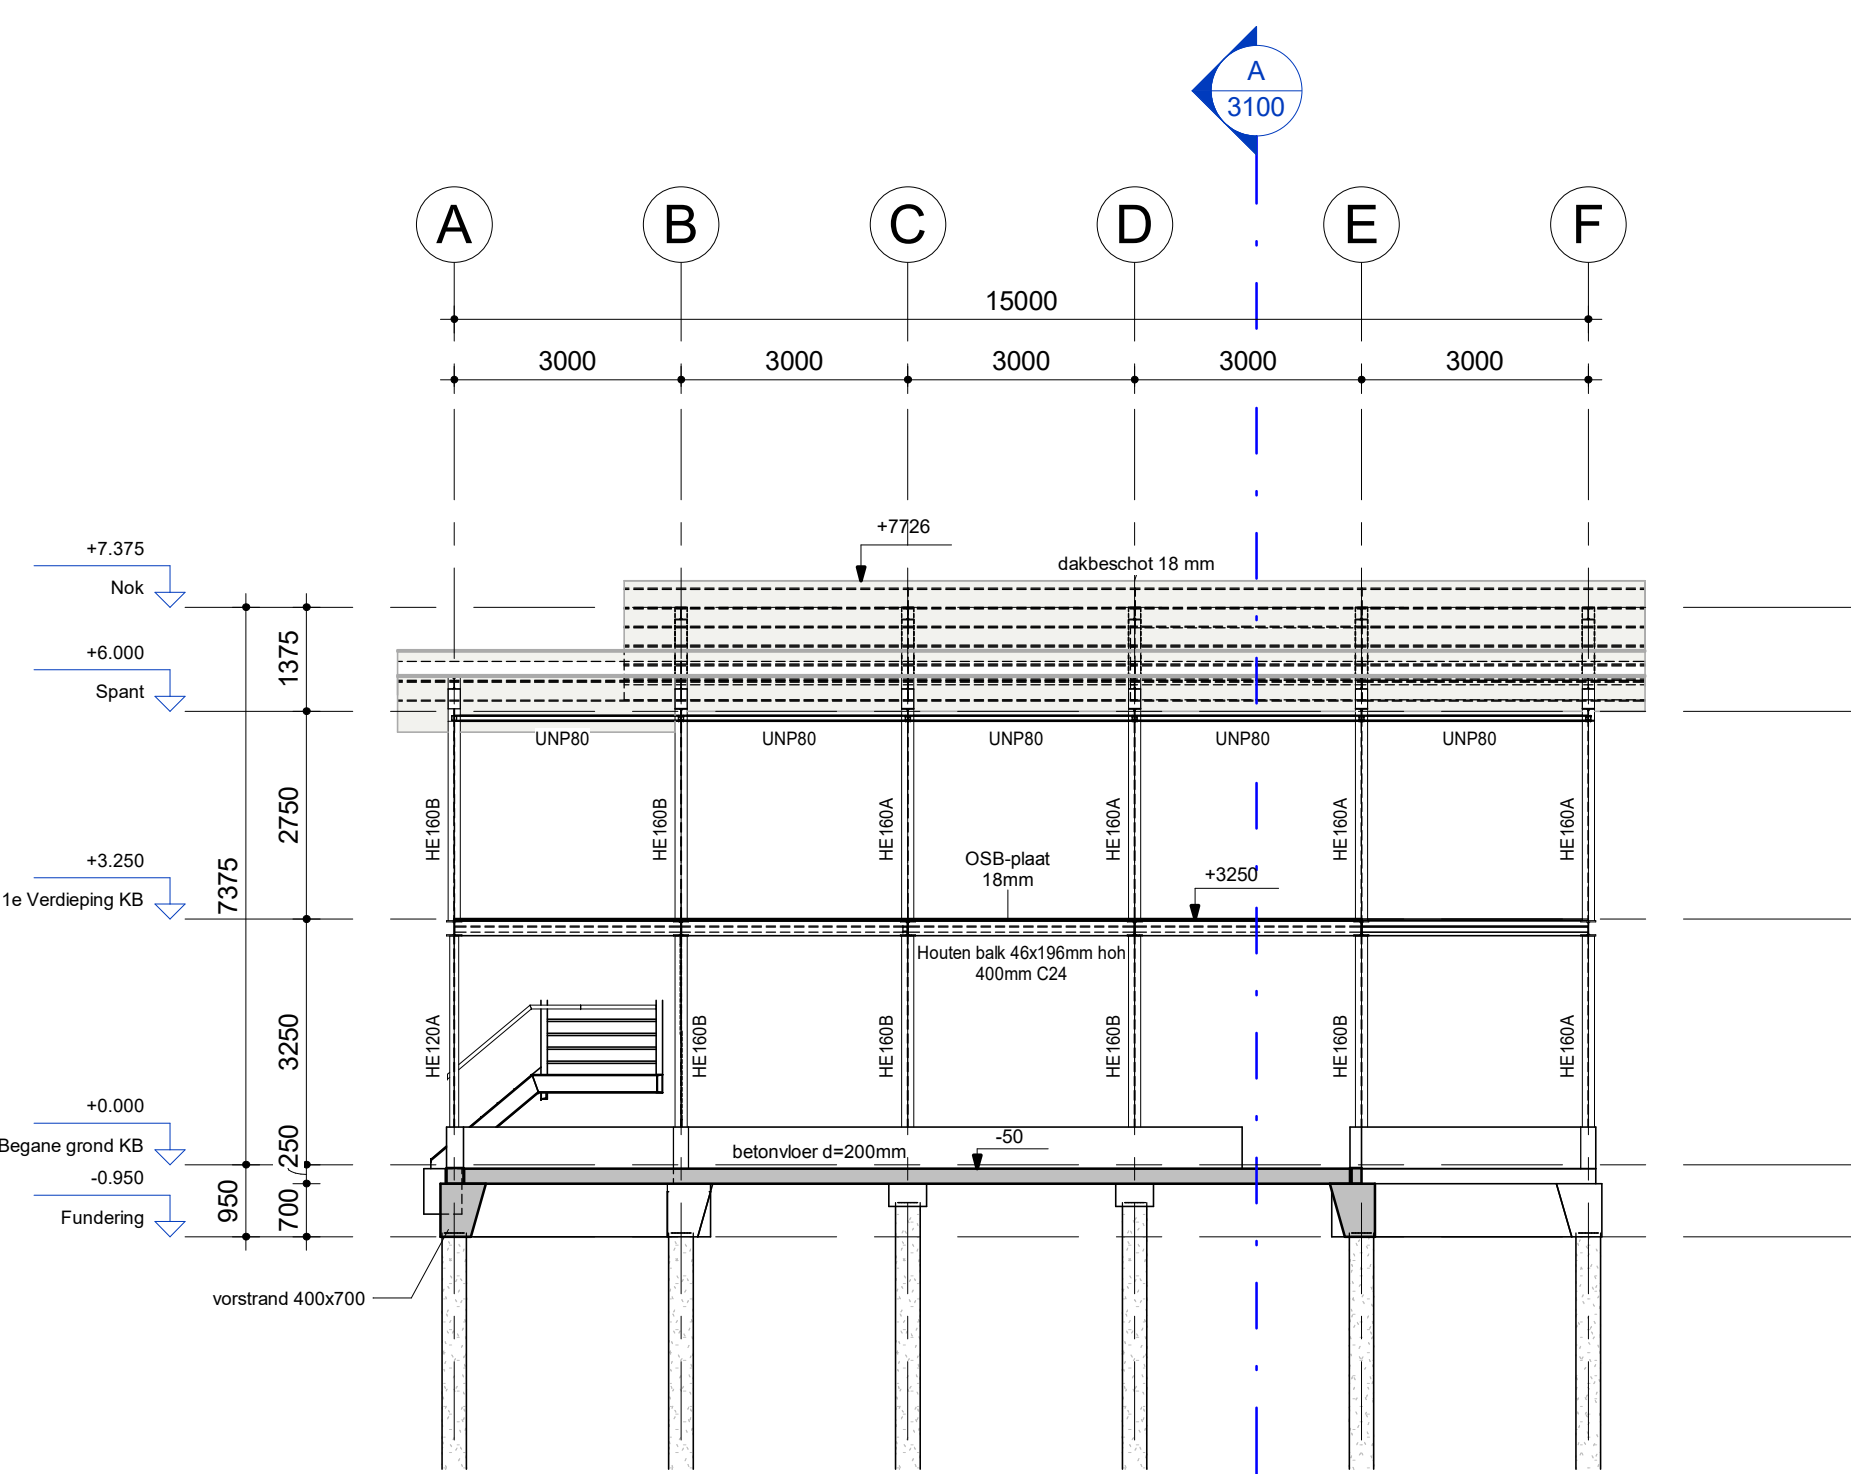


Doorsnede B

Schaal: 1 : 100

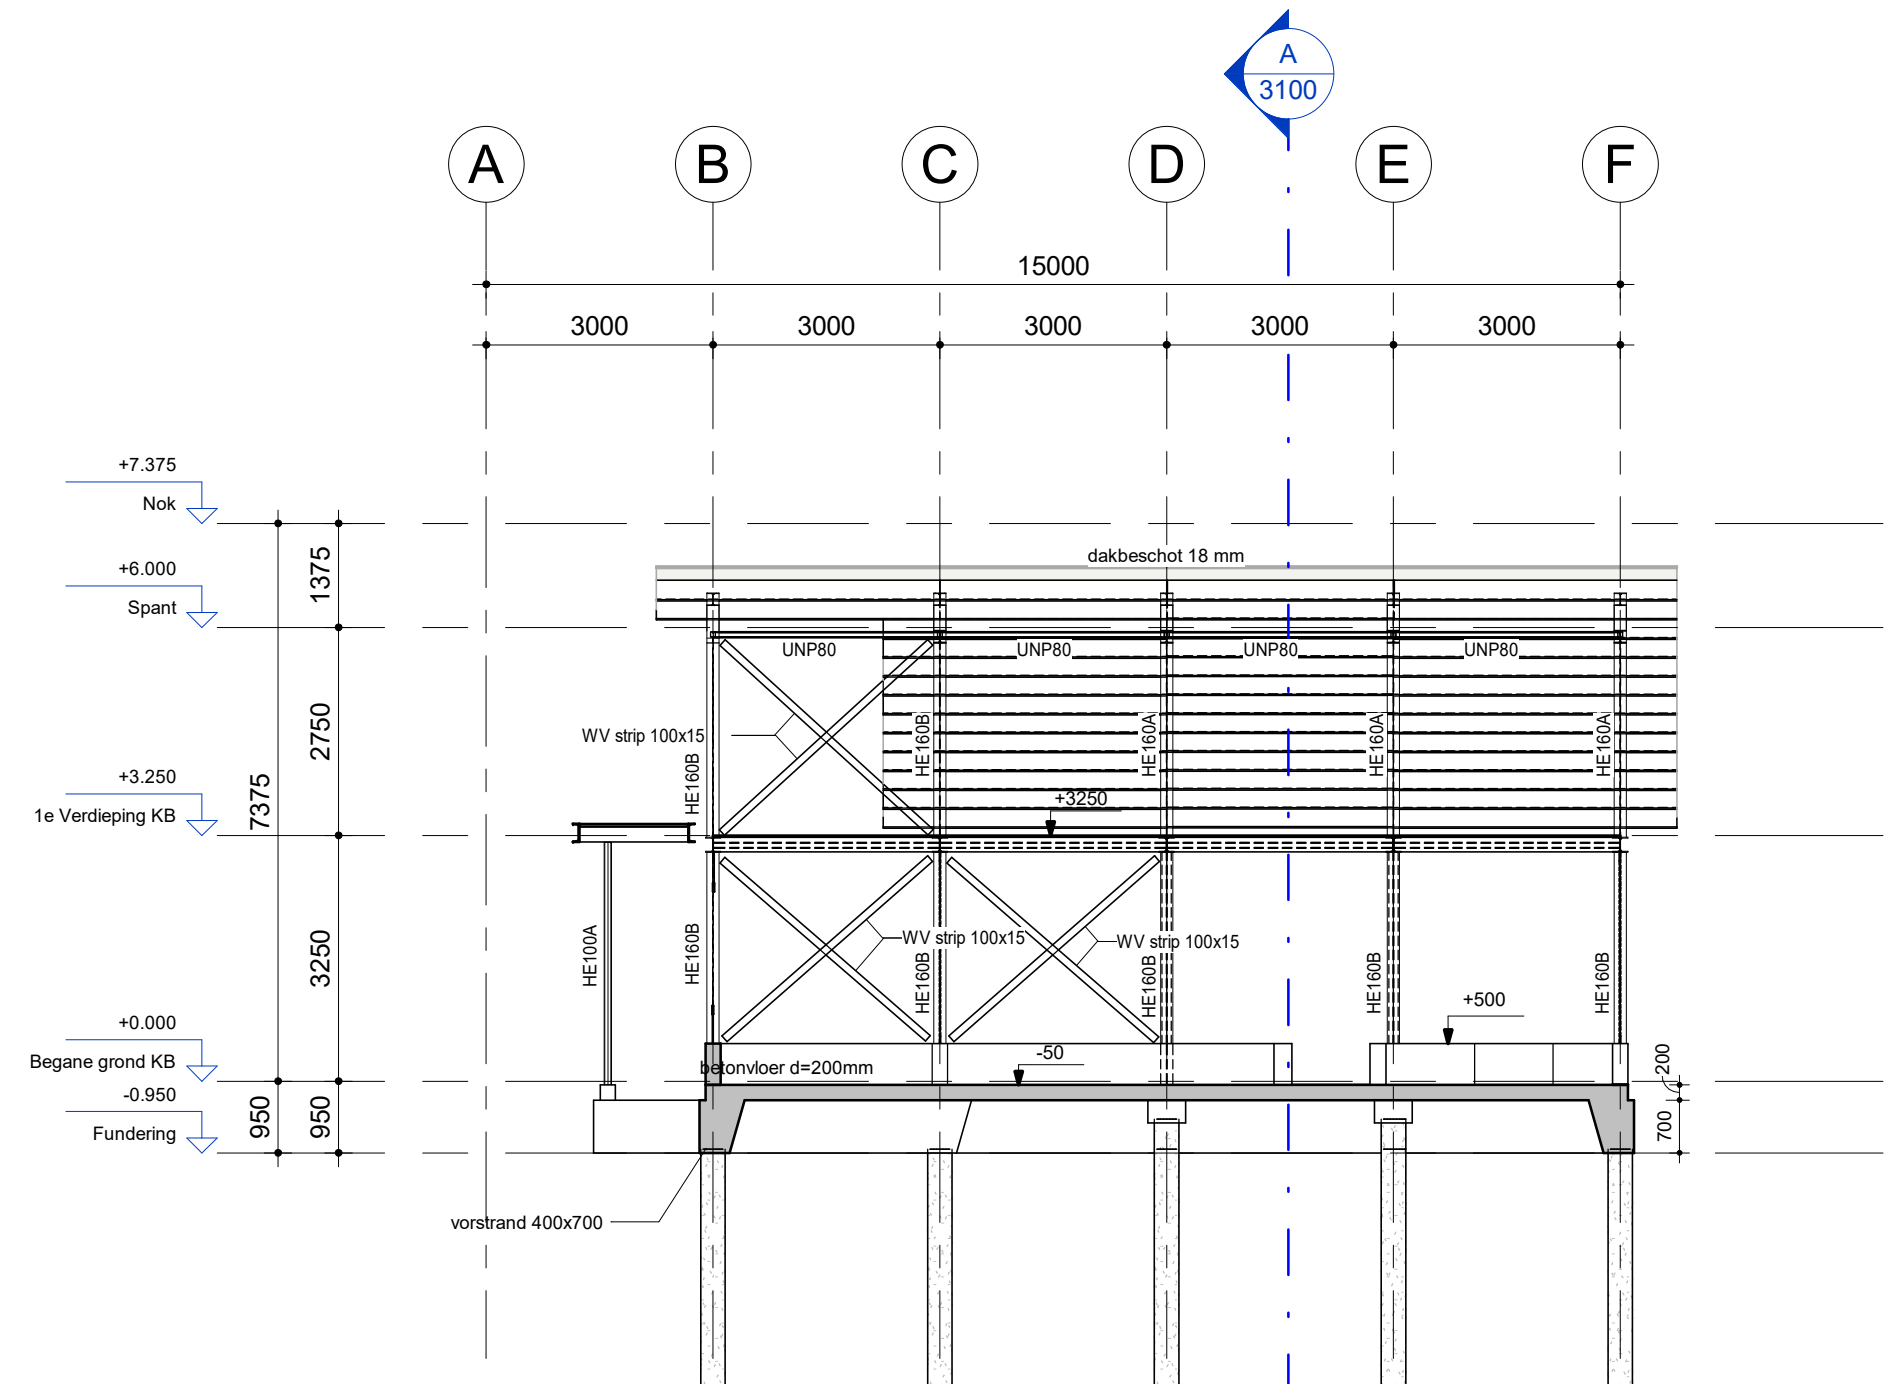

Doorsnede C

Schaal: 1 : 100

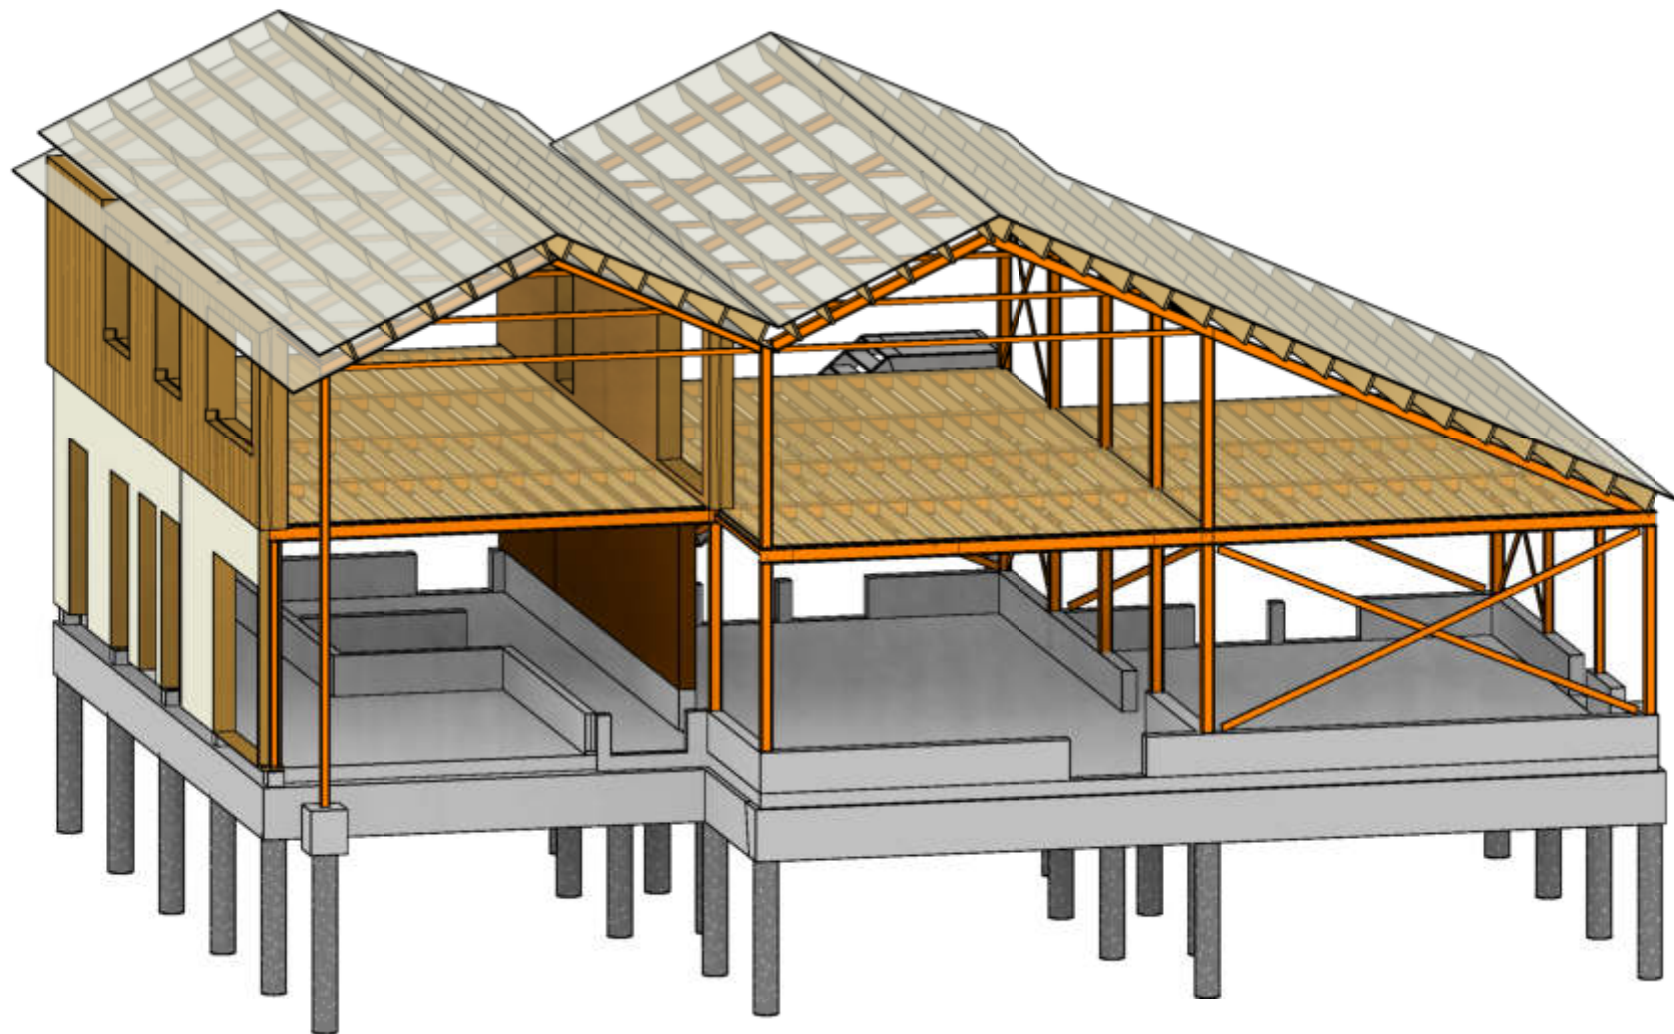

3D Constructie

0.1	DO Concept	JEU	MSM	30-06-2023
0.2	DO Concept	JEU	MSM	26-01-2024
0.3	DO Concept	PvdG	MSM	18-04-2024
1.1	DO	PvdG	MSM	26-04-2024
1.2	peil tov NAP toegevoegd	MSM	MSM	22-11-2024
1.3	conceptpalenplan toegevoegd, windverband as B toegevoegd	MSM	MSM	06-01-2025

Versie	Omschrijving	Gecontroleerd	Vrijgegeven	Datum
--------	--------------	---------------	-------------	-------

Opdrachtgever

Gemeente Amsterdam

Contact
Gemeente Amsterdam

Projectbureau



Architect



Project

Stadsboerderij De Uylenburg-Bouwkundig

Projectnummer : 30104667
Fase : DO

Contact
Meint Smith

Beveiligingscategorie:
AS2 - Internal

Onderwerp : **Kinderboerderij
Doorsneden Constructie**

Geocode 0 <x> km - <y> km

Schaal : 1 : 100
Contractnummer: -

Bladformaat : A1
Blad : 1 van 1

Status:
Definitief Ontwerp

Getekend:
MD

Tekeningnummer:
DASB-AR-DRW-DO-3100

Versie:
1.3

