








TRANSFORMATIE WINKELCENTRUM 'T KOETSHUYS TOT APPARTEMENTEN

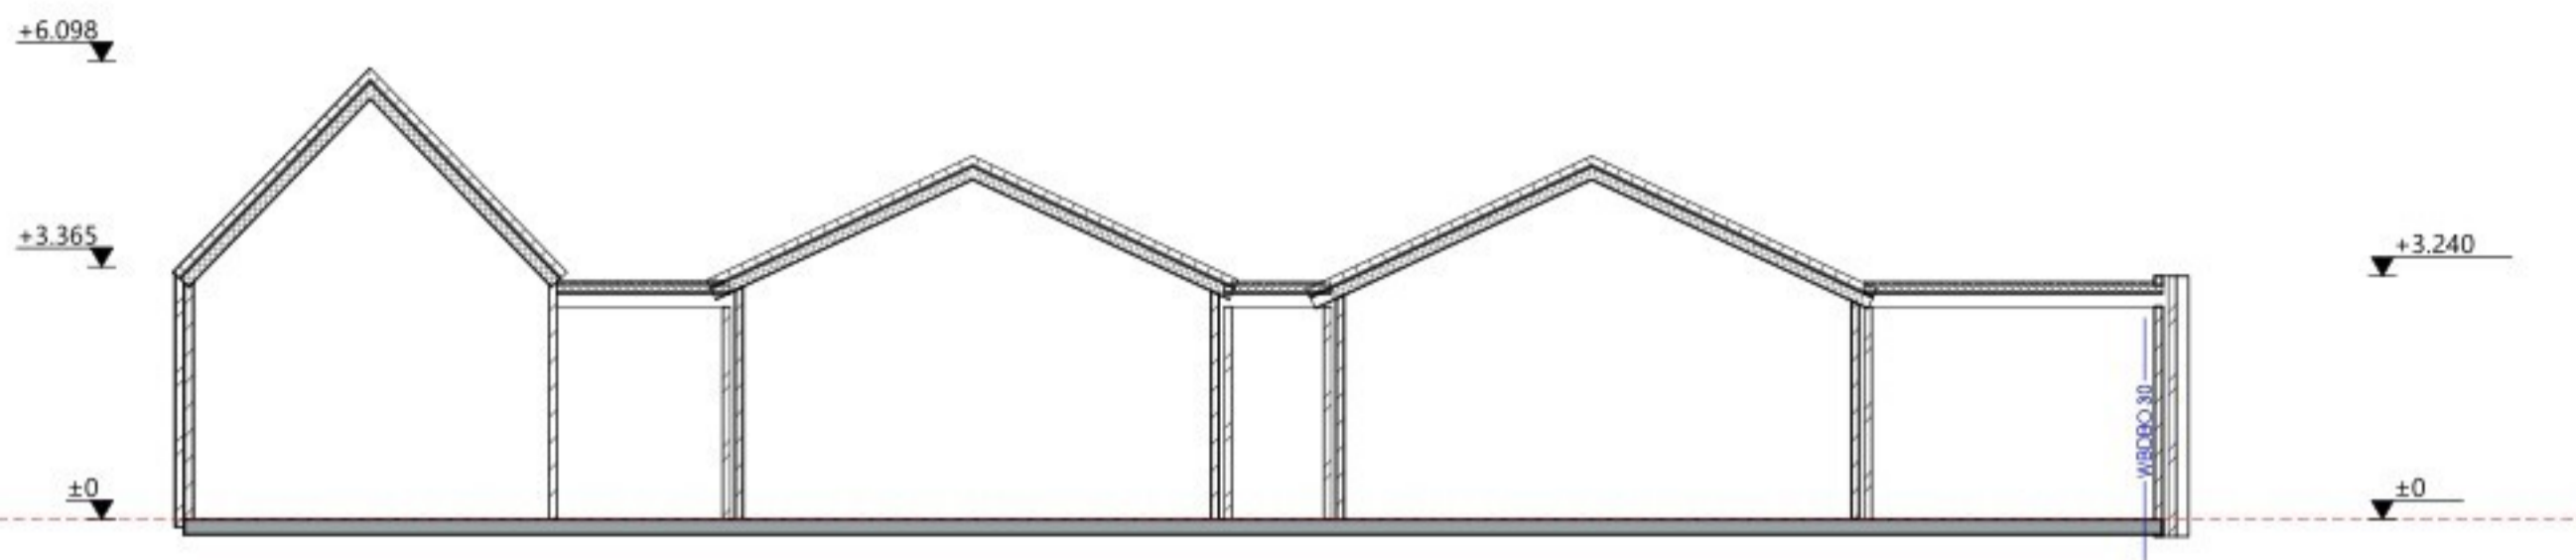

- Principe doorsnede (bestaand) -



- Principe doorsnede (gewijzigd) -

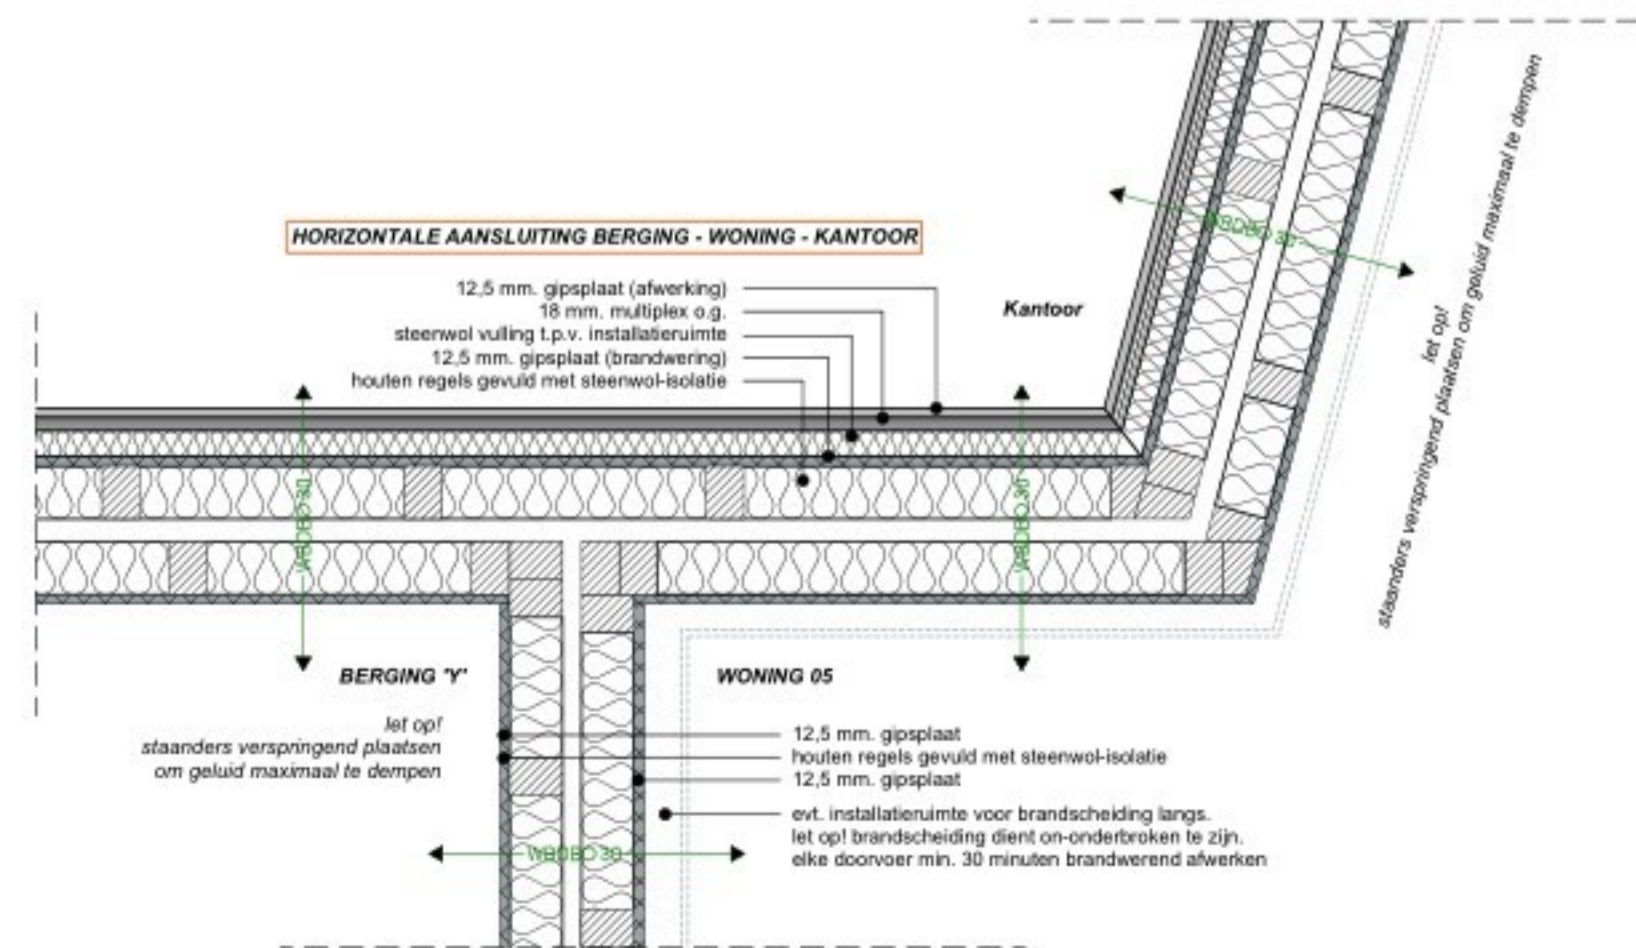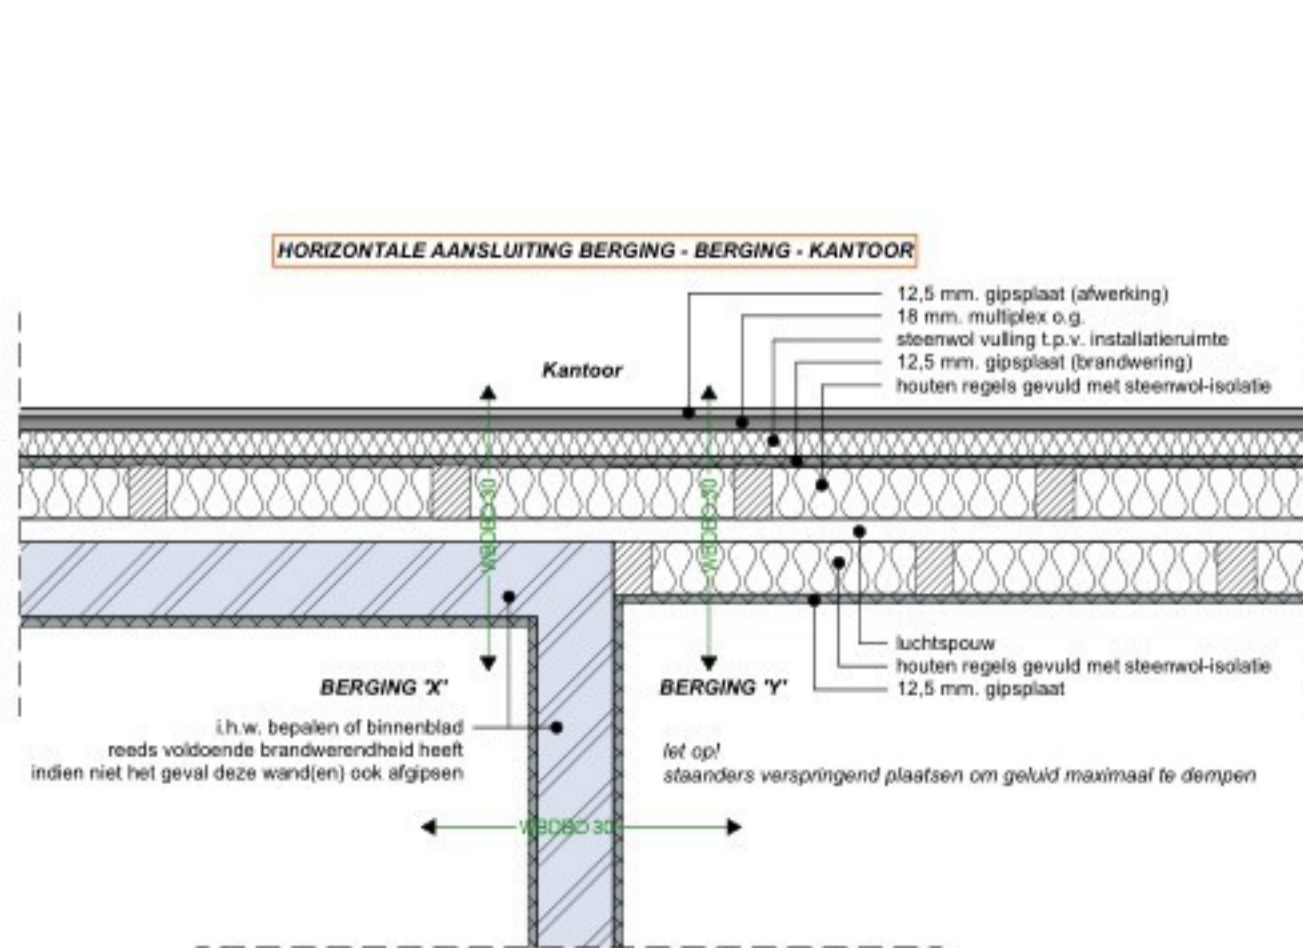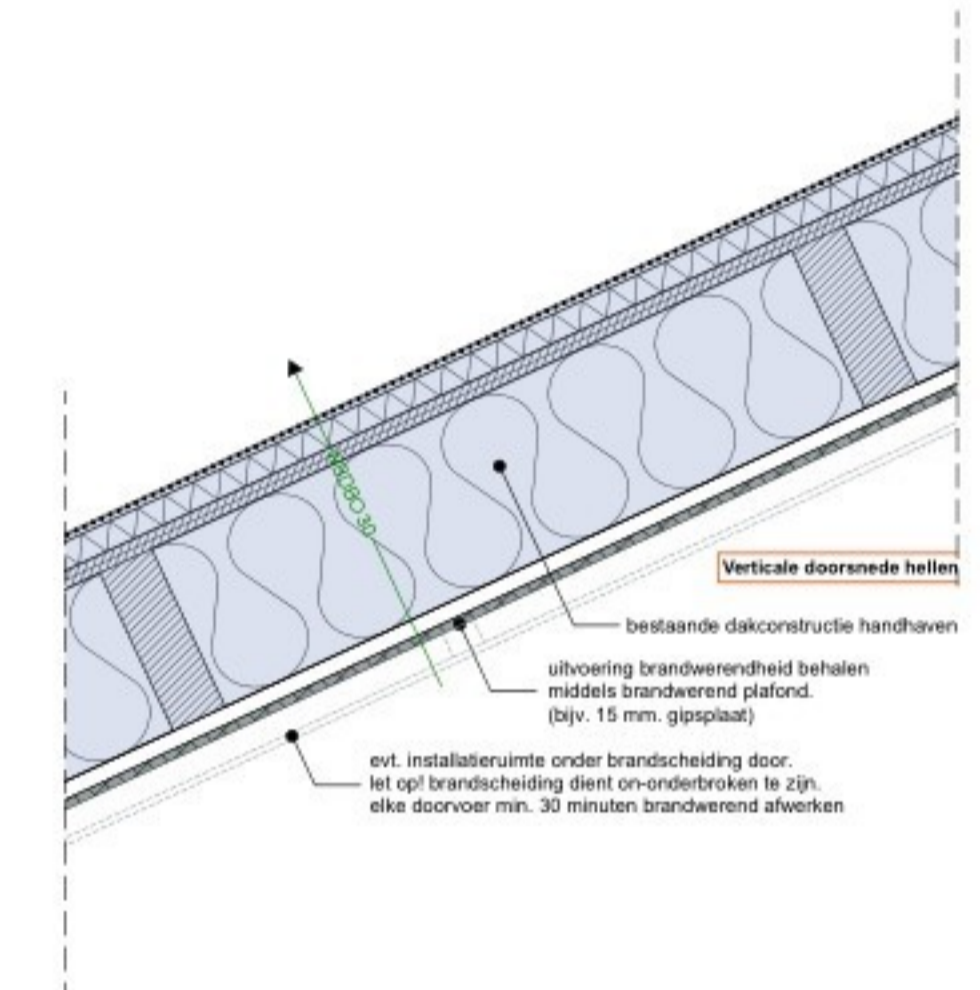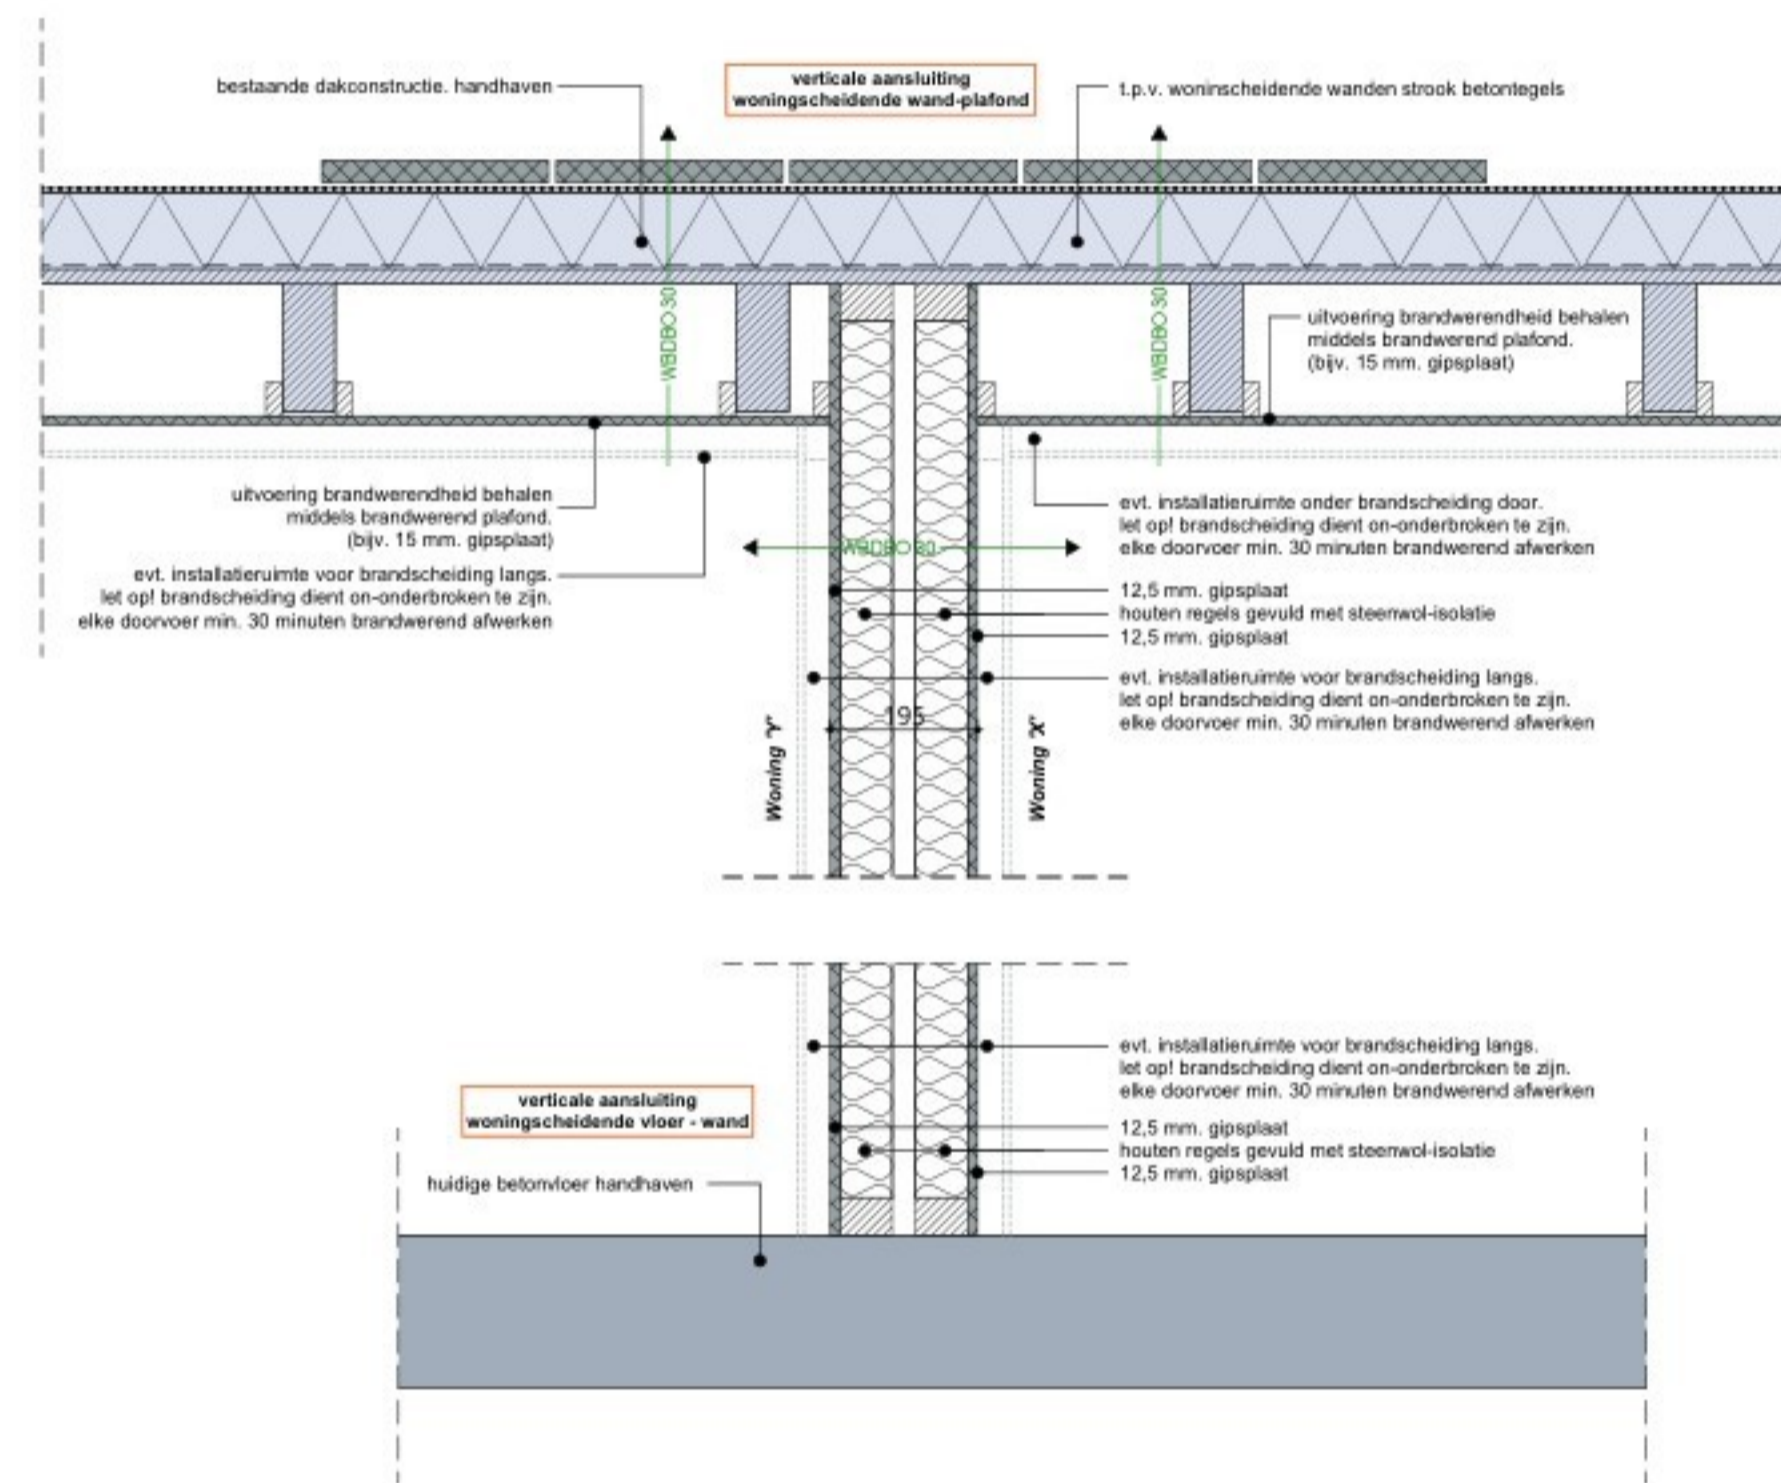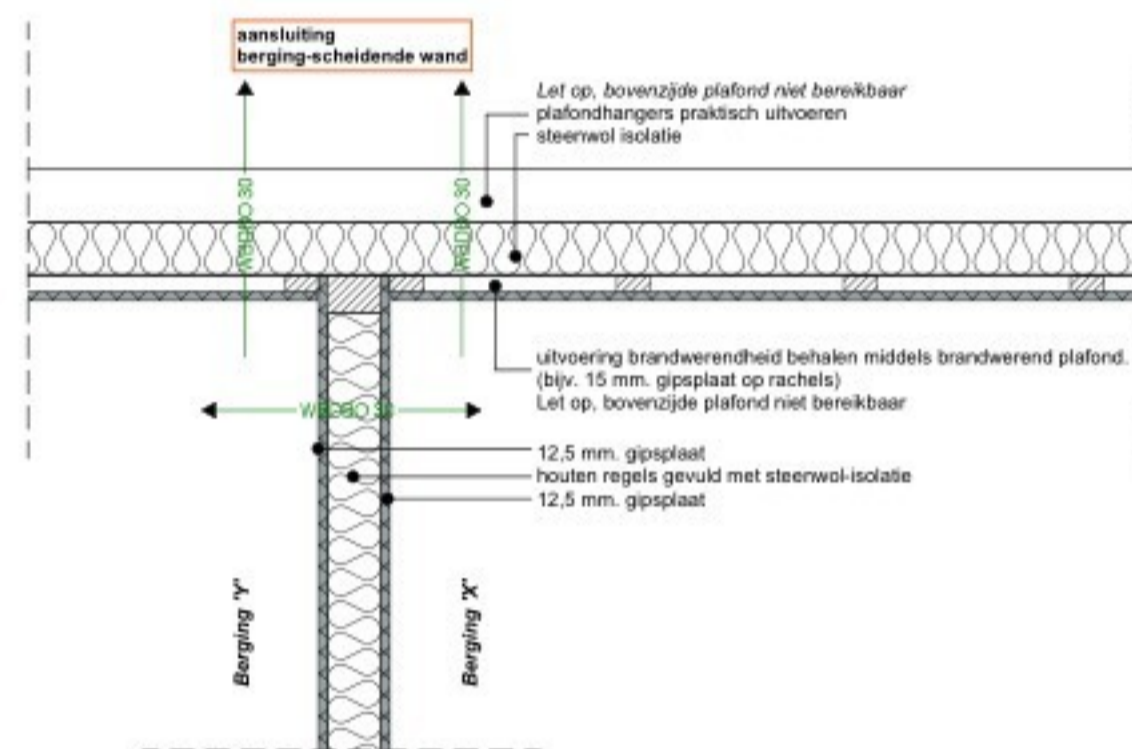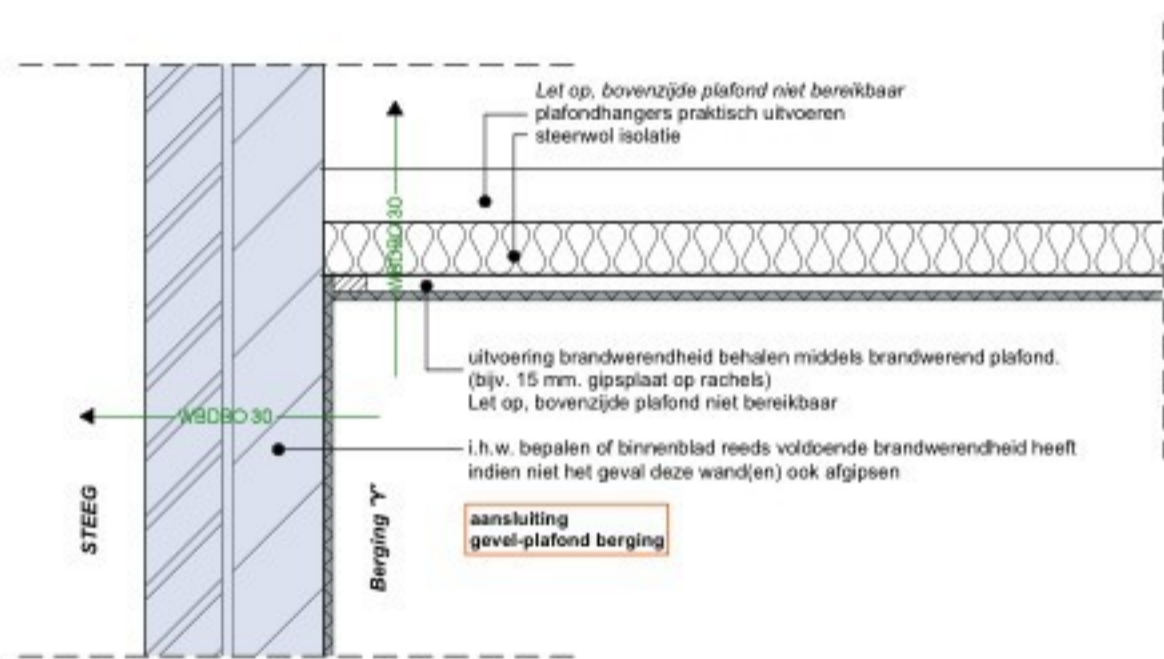

VOORPOORT 6-8-8A - VOLLENHOVE

ALLE MAATVOERING IN HET WERK CONTROLEREN



BOES + KOK B.V. ONTWERPERS, INGENIEURS & ADVISEURS
Bouwplannen? Het begint op papier.®

Project: TRANSFORMATIE WINKELRUIMTES NAAR APPARTEMENTEN	Werknummer: A26-028	Bladnummer: BR-02
Onderdeel: VERBEELDING BRANDPREVENTIE DOORSNEDEN & PR. DETAILS	Schaal: 1:200, 1:30	Formaat: A-03
Opdrachtgever:	Status: VOORLOPIG DEF.	Fase: Aanv. Omgevingsverg.
Lokatie: Voorpoort 6-8a 8125 CM, Vollenhove	BOES + KOK B.V. boes-kok.nl devergunningmanagers.nl	
Datum: 30-03-2026	Wijzigingen: A D B E C F	
vormgeving / planologie / bouwtechniek / omgevingsvergunning / advies ruimtelijke ordening Postadres: Postbus 55, 8325 ZH, Vollenhove Tel: 0527 - 769 126 Website: www.boes-kok.nl E-mail: info@boes-kok.nl		