

voorgevel bestaand


voorgevel gewijzigd

doorsnede bestaand

doorsnede gewijzigd

Bouwbesluit	Deeglich	Ventilatie	Spuwvoorziening
	verblifruimte 1 opp. = 13m2 eis : 1,3m2 / Ob factor 0,86 Kozijn = 2,0m2 0,86 x 2,0m2 = 2,23m2 VOLDOET	verblifruimte 1 opp. = 13m2 eis: 13m2 X 0,9 = 11,7i/s Ducoline 17 ZR H1 = 1 x 0,83m1 x 17i/s = 14,11i/s 14,11 i/s VOLDOET	verblifruimte 1 opp. = 13m2 eis: 13m2 x 0,9 = 11,7i/s opp. : ramen = 2,08m2 v in m/s = 0,1 aanwezig : 208m3/s VOLDOET

Tekening + berekeningen: dakkapel
volgens opgave constructeur

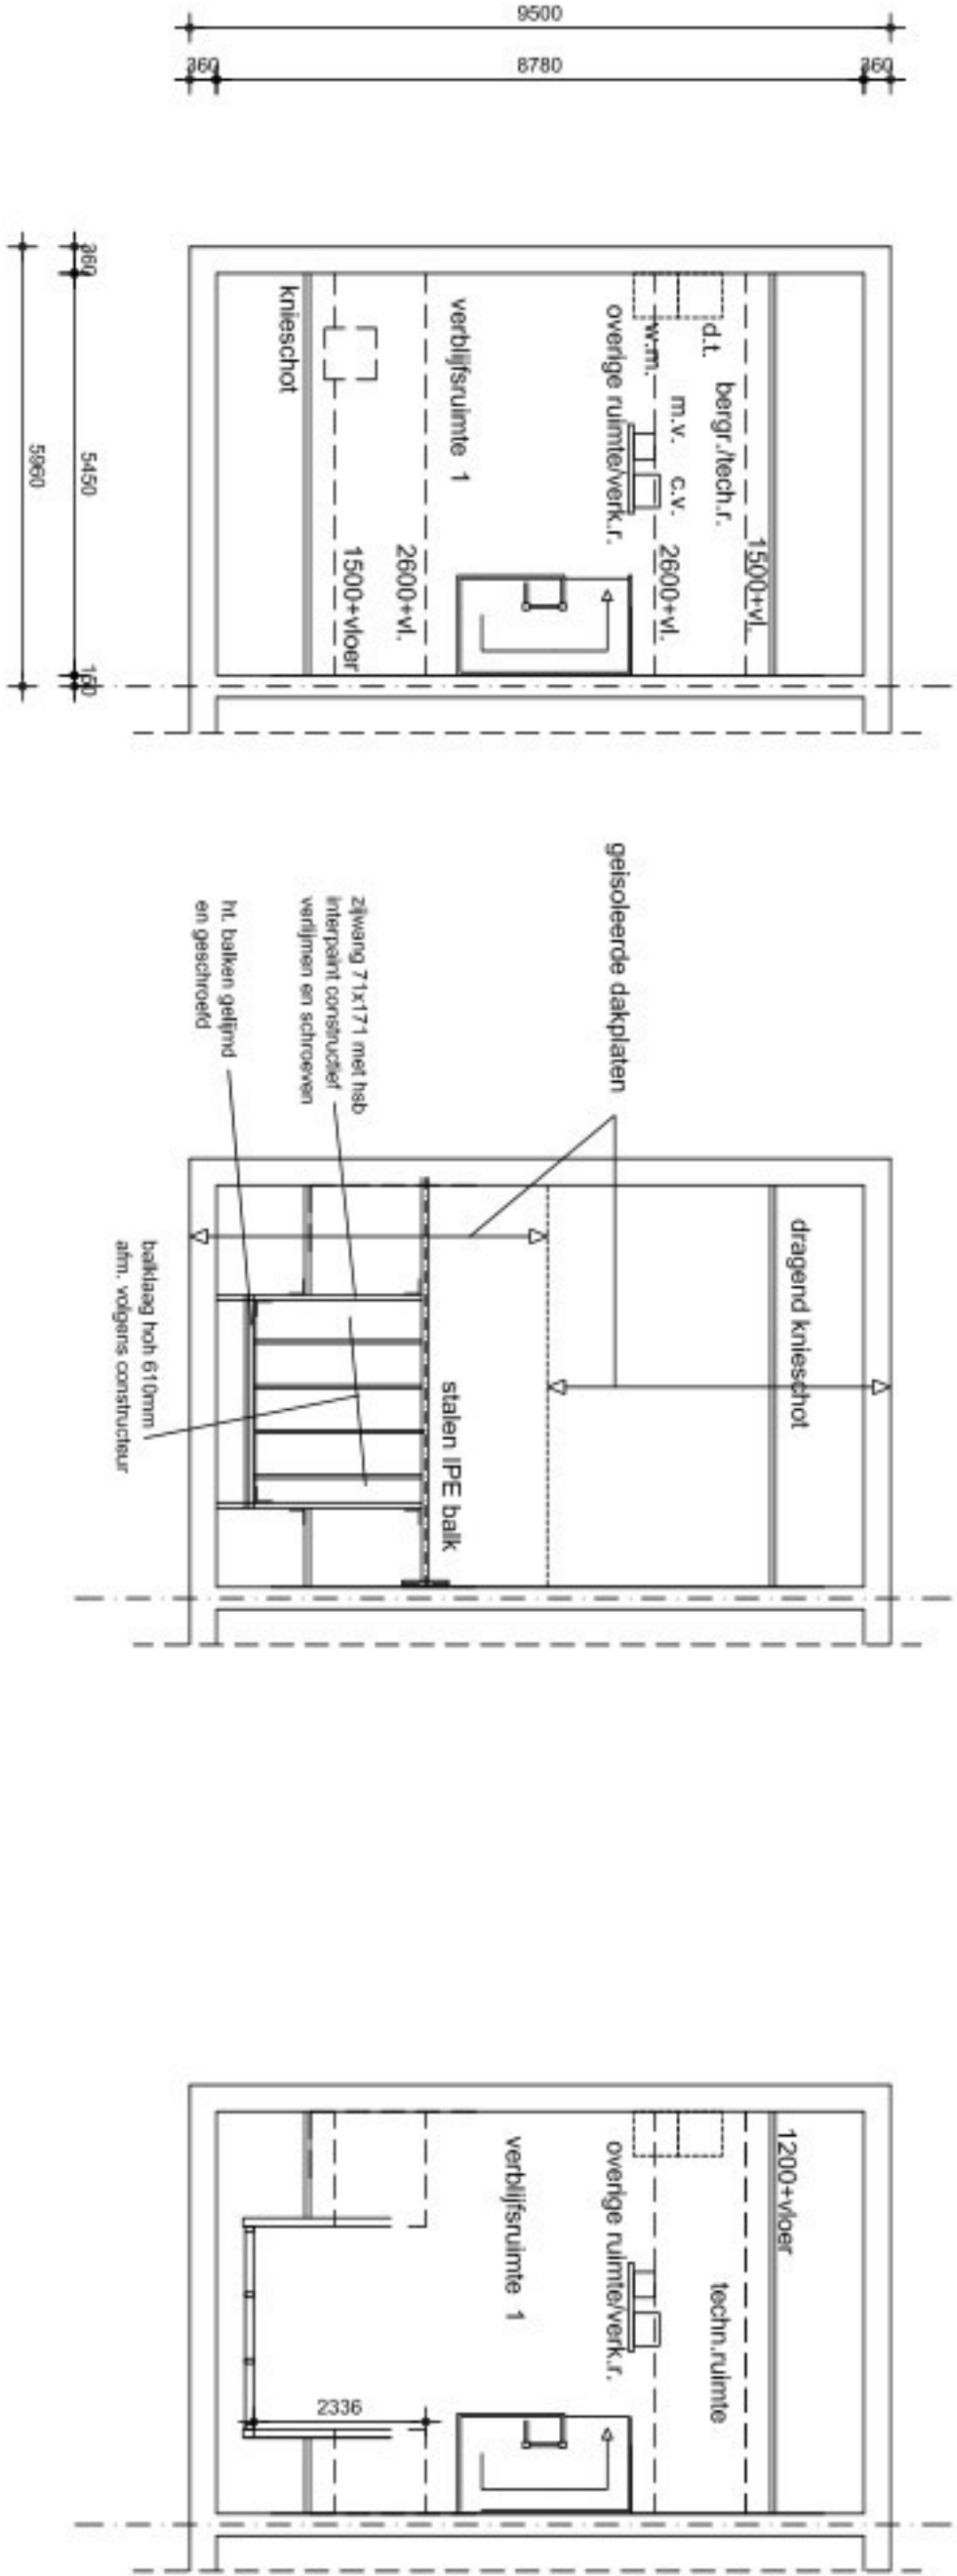


2e verdieping bestaand

2e verdieping gewijzigd

2e verdieping gewijzigd

zijgevel gewijzigd

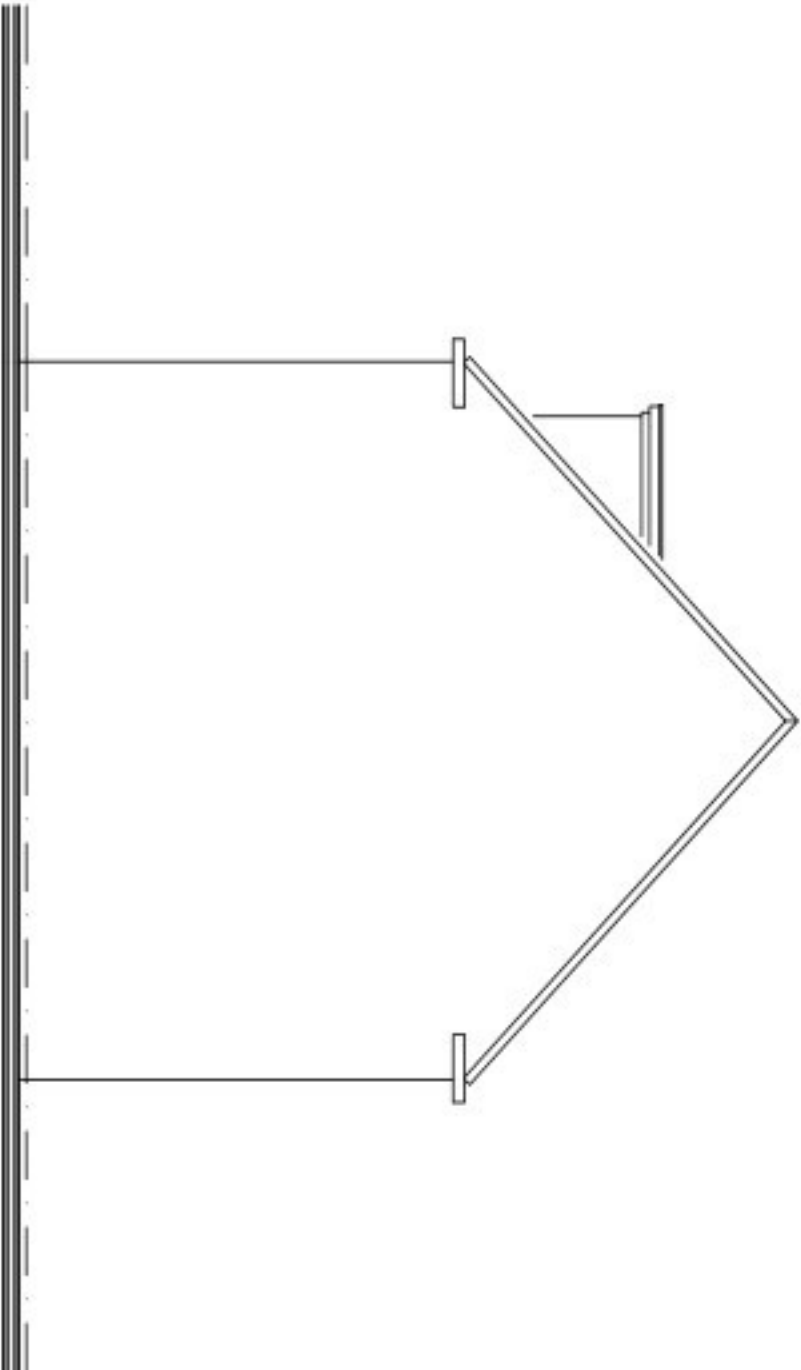

- Renvooi algemeen -

Alle maten in het werk door aannemer te controleren

Bestaande gebruiksoopp. = 118 m² Inhoud woonhuis bestaand = 558 m³

Bestaande verblifsoepgebied = 83 m²

Na uitbreiding gebruiksoopp = 121 m² Inhoud woonhuis na uitbreiding = 563 m³

Na uitbreiding verblifsoepgebied = 89 m²

vr = ventilatierooster

Alle buitenkozijnen met dubbele beglazing (met gasvulling) U=1,1 W/m2K, binnenbeglazingssysteem

Alle bewegbare delen in buitenkozijnen met tochtstips / tochtprofielen en dubbele kierdichting

Hang- en sluitwerk buitenkozijnen conform bouwbesluit afdeling 2.25 inbraakwerendheid, nieuwbouw

ALGEMEEN:

RENVOOI MATERIALEN - KLEUREN:

bekleding	:	trespa	grfs
boelboord	:	trespa	gebr. wit
kozijnen	:	kunststof	gebr. wit
Ramen	:	kunststof	gebr. wit

werk: Plaatsen dakkapel

aan de Steenoverweg 27 5753 AJ Deurne.

opdrachtgever:

onderdeel:

datum

schaal 1:100

Bouwkundig Adviesbureau