




westgevel

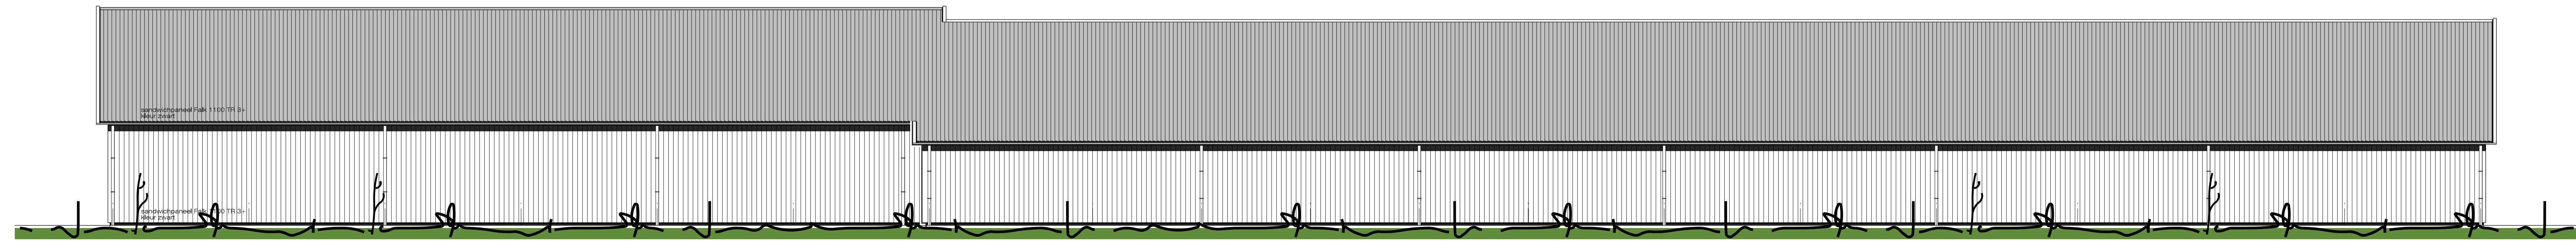

oostgevel

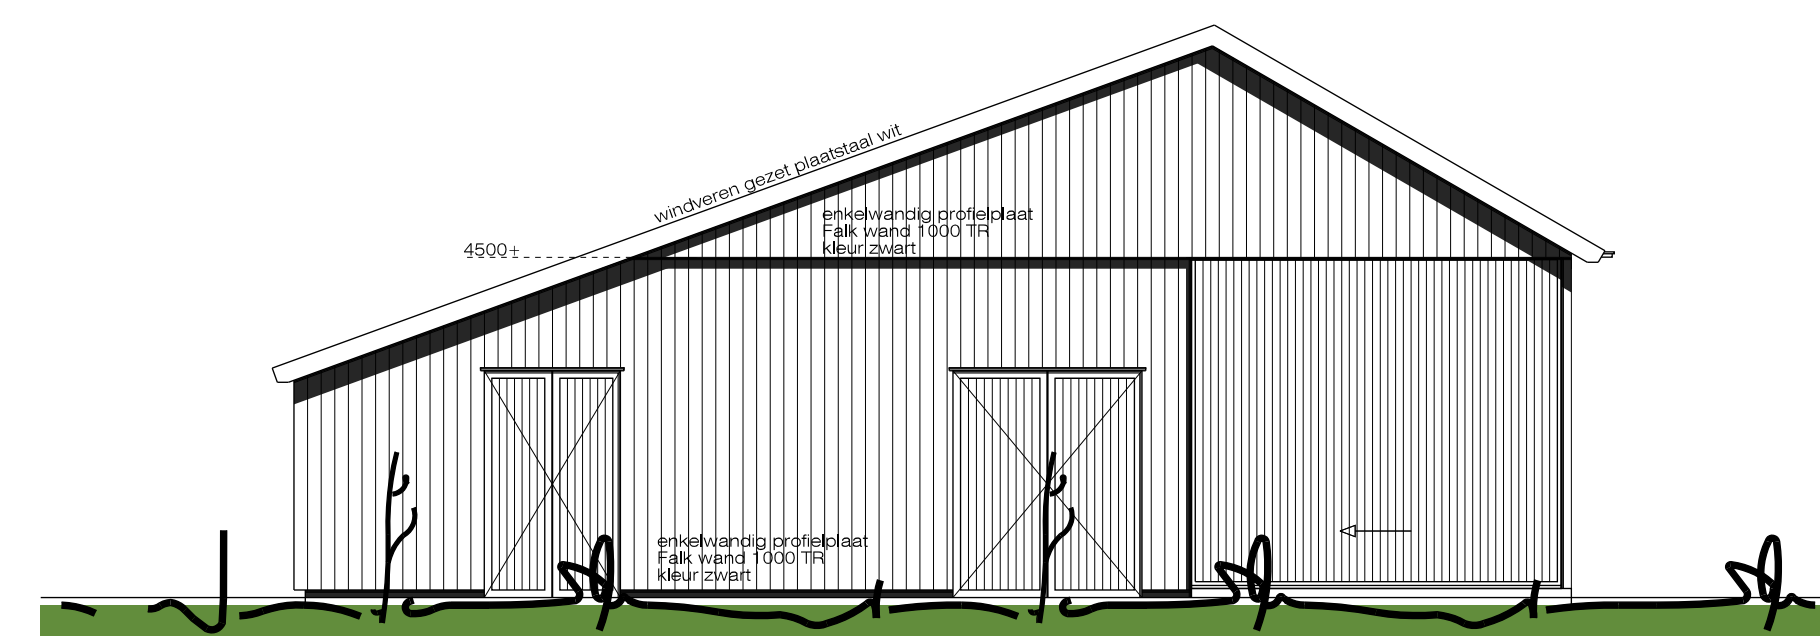

noordgevel

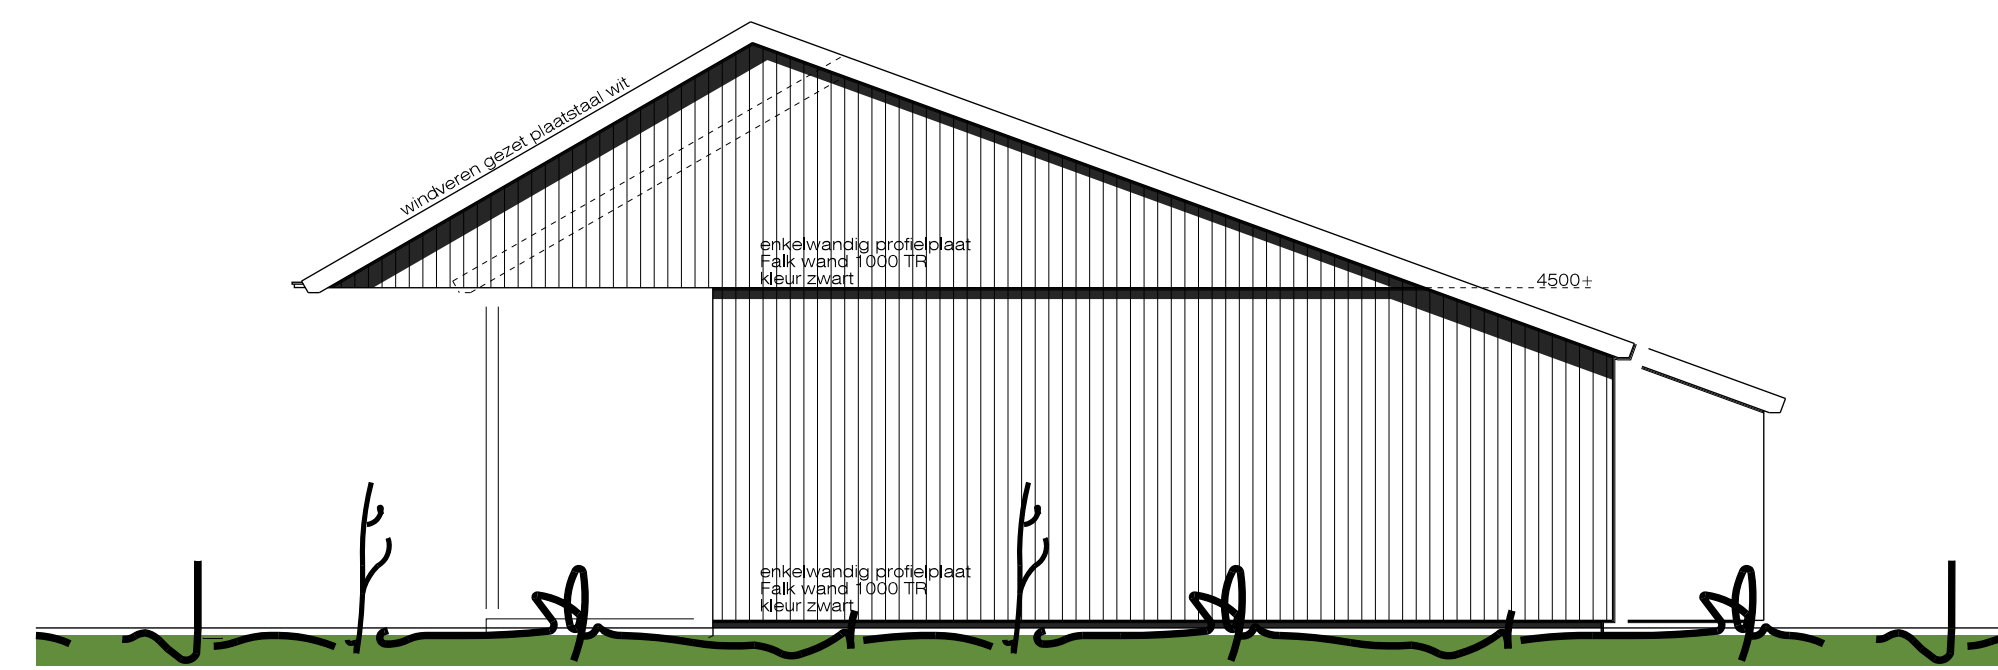

zuidgevel

KLEUREN EN MATERIALEN


ONDERDEEL	MATERIAAL	KLEUR
dakbedekking	sandwichpaneel Falk dak 1100 TR 3+	matt antraciet
windveren	gezet plaatstaal	wit
goten	aluminium	antraciet
gevel Oostgevel	sandwichpaneel Falk 1100 TR 3+	zwart
gevel Noord- en Zuidgevel	damwandprofiel Falk 1000 / 35 TR	zwart
gevelbeschieting	damwandprofiel Falk 1000 / 35 TR	zwart
schuifdeur	sandwichpaneel in verzinkt stalen kader	zwart
dubbele draaideuren	sandwichpaneel in verzinkt stalen kader	zwart
kolommen	staal	natuurl

HET BOLWEN ZAL GESCHIEDEN VOLGENS HET BOUWBESLUIT.

ALLE MATEN EN DETAILS VOORAFGAANDE AAN HET WERK. CONTROLEREN !!!
geringe maat- en detailwijzigingen voorbehouden

ALLE CONSTRUCTIES BEREKENEN DOOR CONSTRUCTEUR !!!
BU EN IN TUJELLE TOEGESTRUKEDEN IN DIENSIJES PREVALEERT DE CONSTRUCTIEBEREKENING.
Grondspanning sonderwaarde minimaal 4N/m²

Deze tekening is geen werktekening.

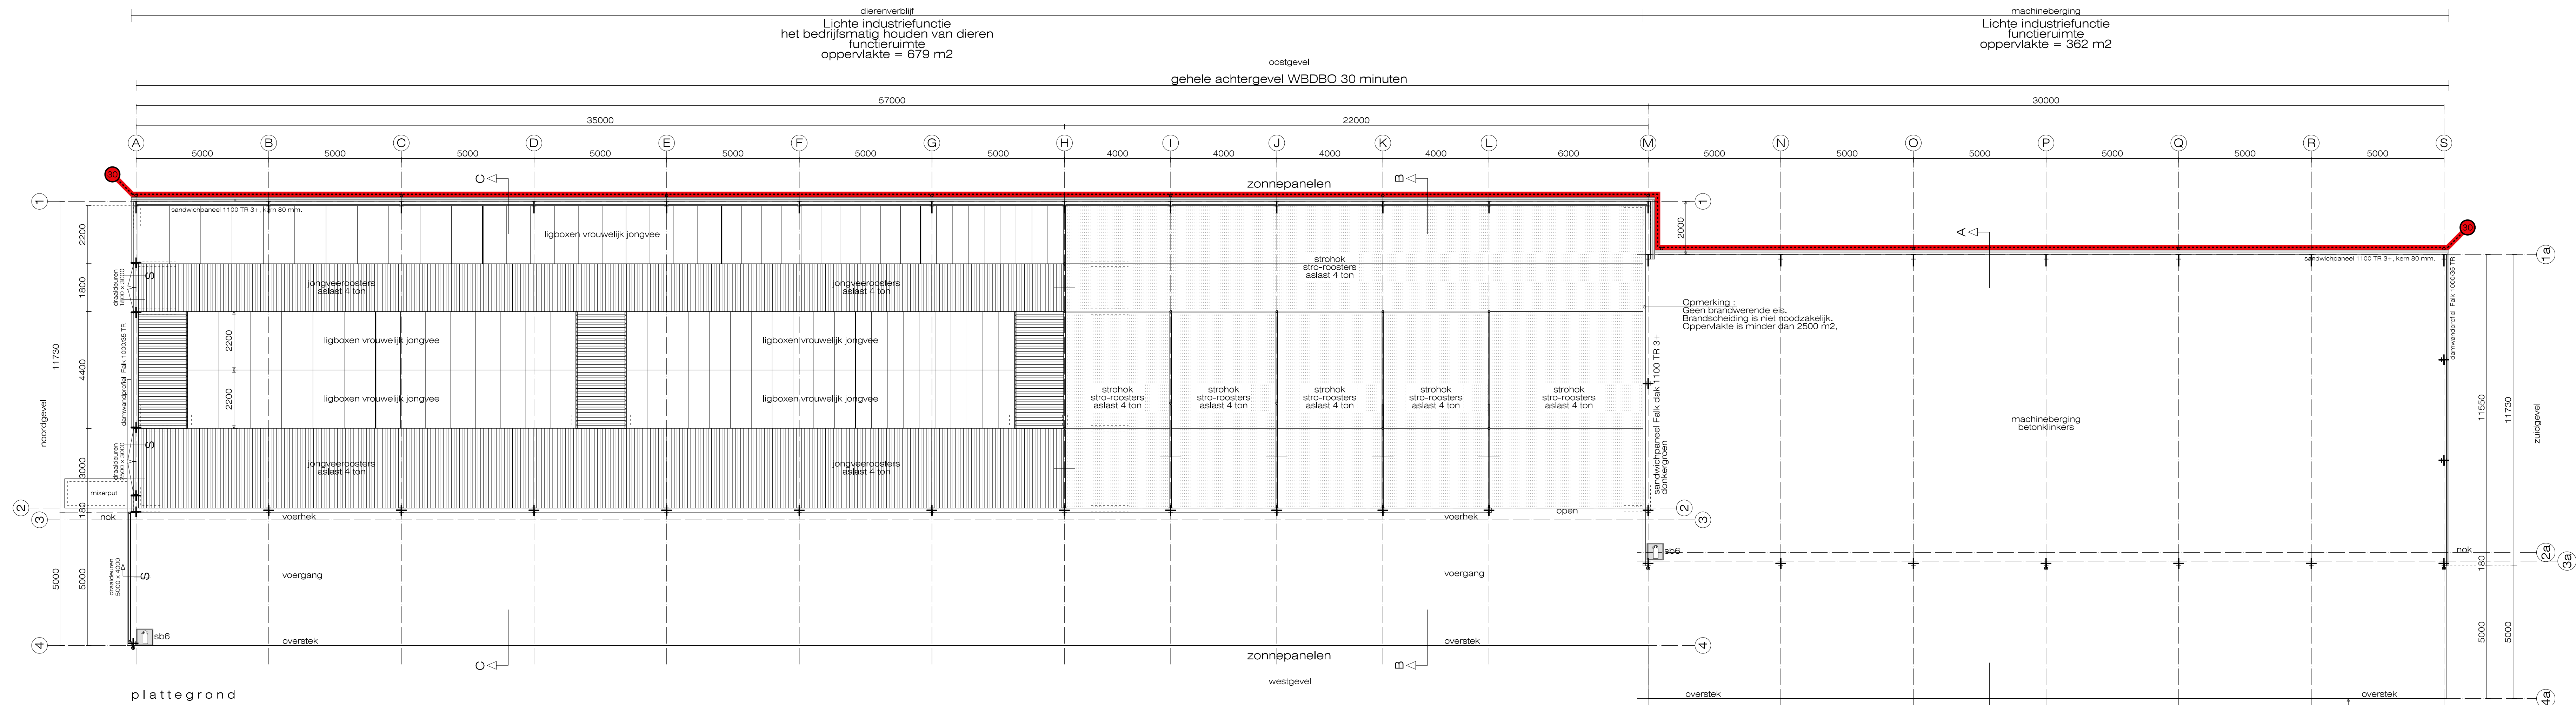


plattegrond

Gebouwtipe: Lichte industrie functie, t.b.v. het bedrijfsmatig houden van dieren

geringe maat- en detailwijzigingen voorbehouden

ALLE MATEN EN DETAILS VOORAFGAANDE AAN HET WERK. CONTROLEREN !!!

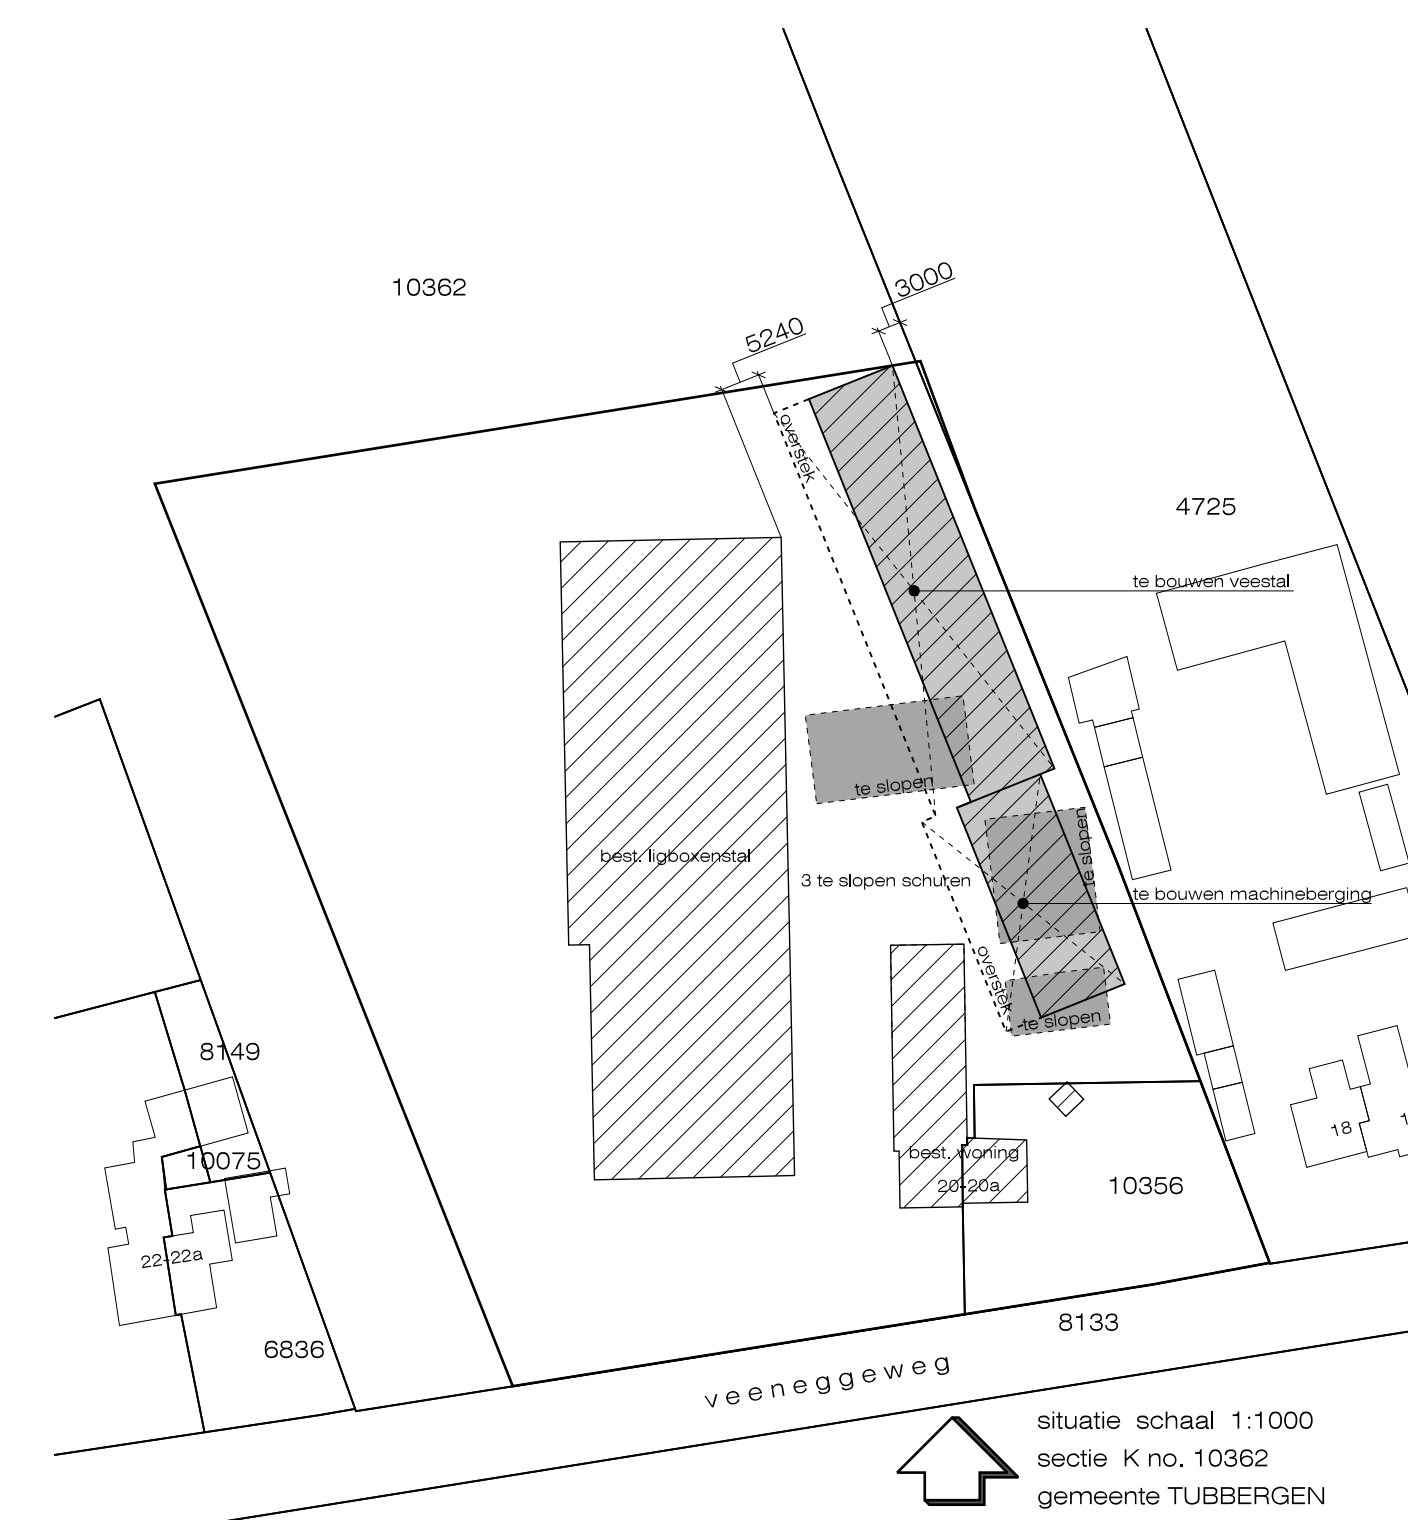

EM Erwin Meinders
bouwkundig bureau

Schotboersweg 7
7678VK Geesteren(C)1
tel. 0546 - 631 484
info@erwinmeinders.nl
www.erwinmeinders.nl

Werk
Bouwadres
Bouwen van een veestal / machineberging
Aanzichten en Plattegrond
Veeningeweg 20 7678 RC Geesteren