




Bestaande voorgevel  
1 : 100

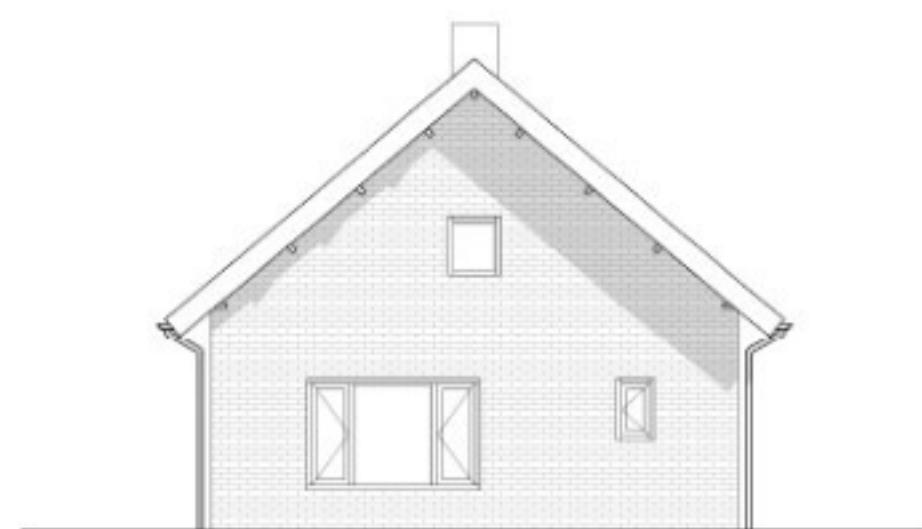

Bestaande rechter zijgevel  
1 : 100

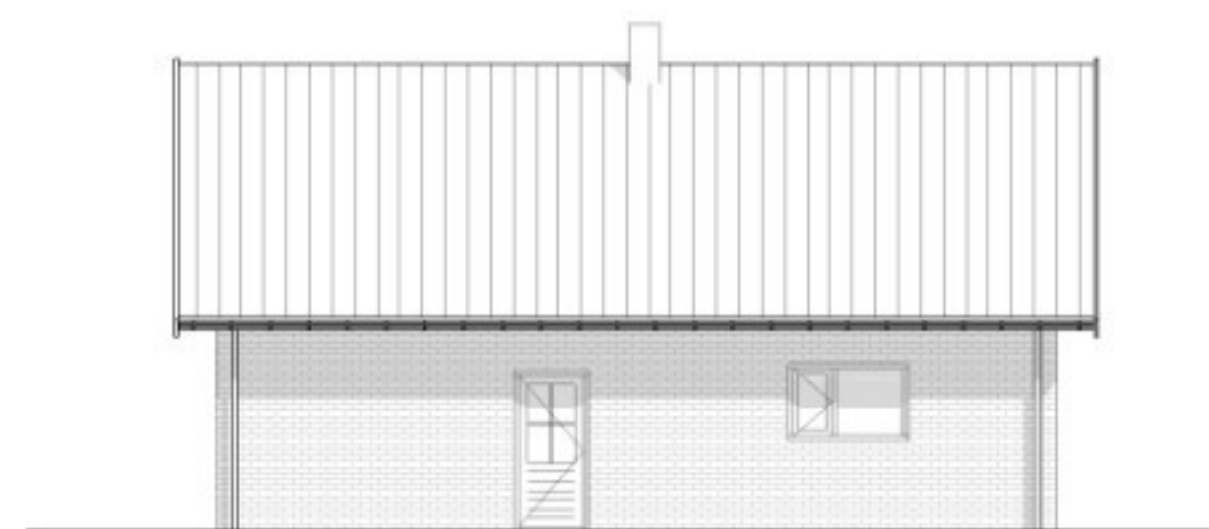

Bestaande achtergevel  
1 : 100

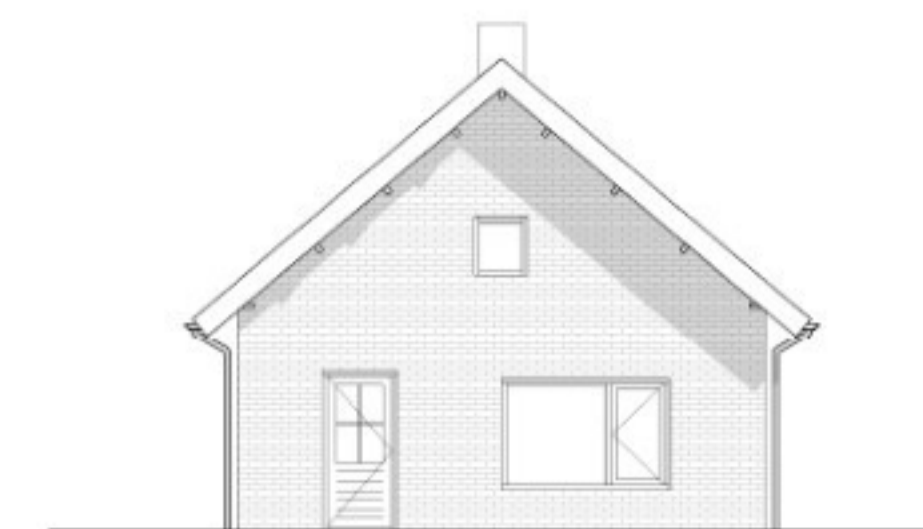

Bestaande linker zijgevel  
1 : 100



Nieuwe voorgevel  
1 : 100




Nieuwe rechter zijgevel  
1 : 100




Nieuwe achtergevel  
1 : 100




Nieuwe linker zijgevel  
1 : 100

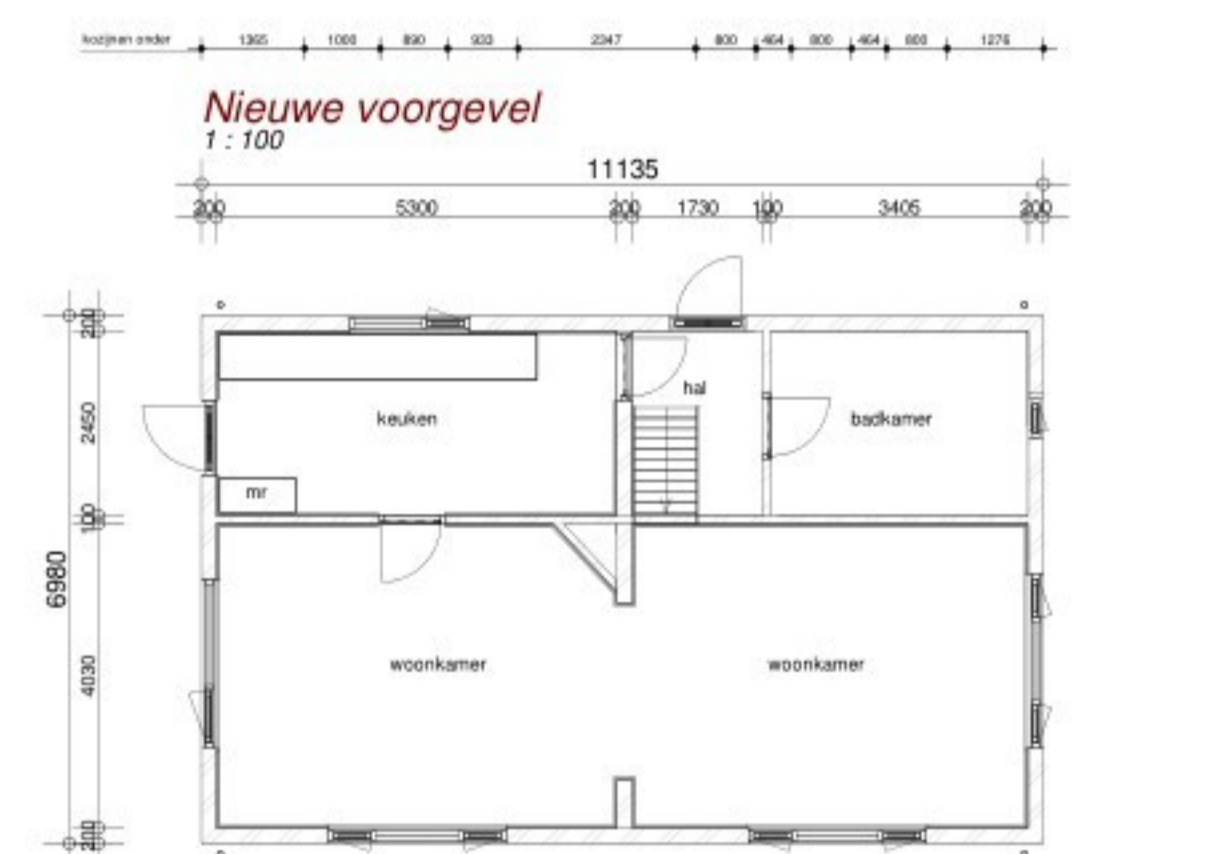

Bestaande begane grond  
1 : 100

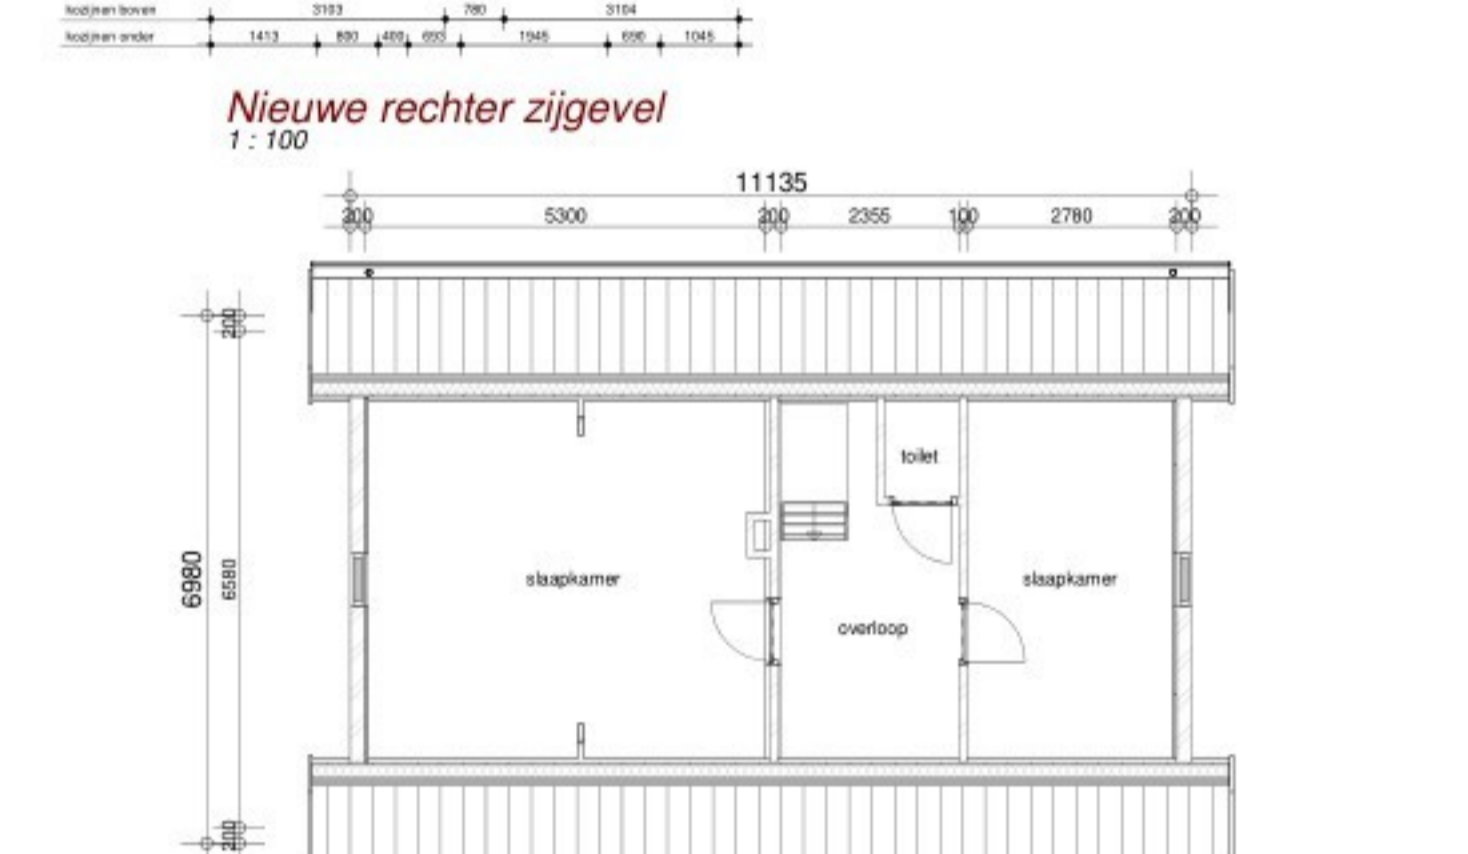


Bestaande 1ste verdieping  
1 : 100

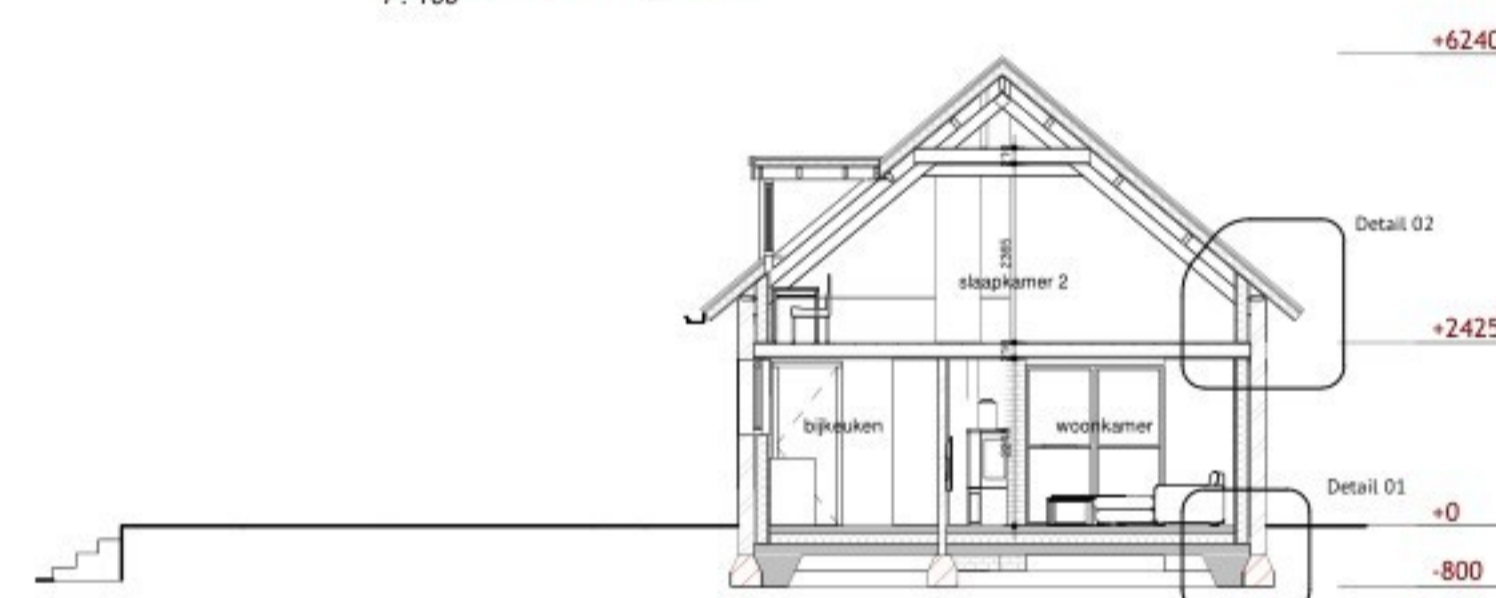


Doorsnede A-A  
1 : 100





Materialen en kleuren		
omschrijving:	materiaal:	kleur:
gevels	witte kalk gepotdekselde delen	wit (als bestaand) antraciet
gevels plint	beton	grijs
kozijnen	hardhout	wit-cremè
ramen	hardhout	wit-cremè
deuren	hardhout	wit-cremè
dak	dakpannen (ovh)	rood (als bestaand)

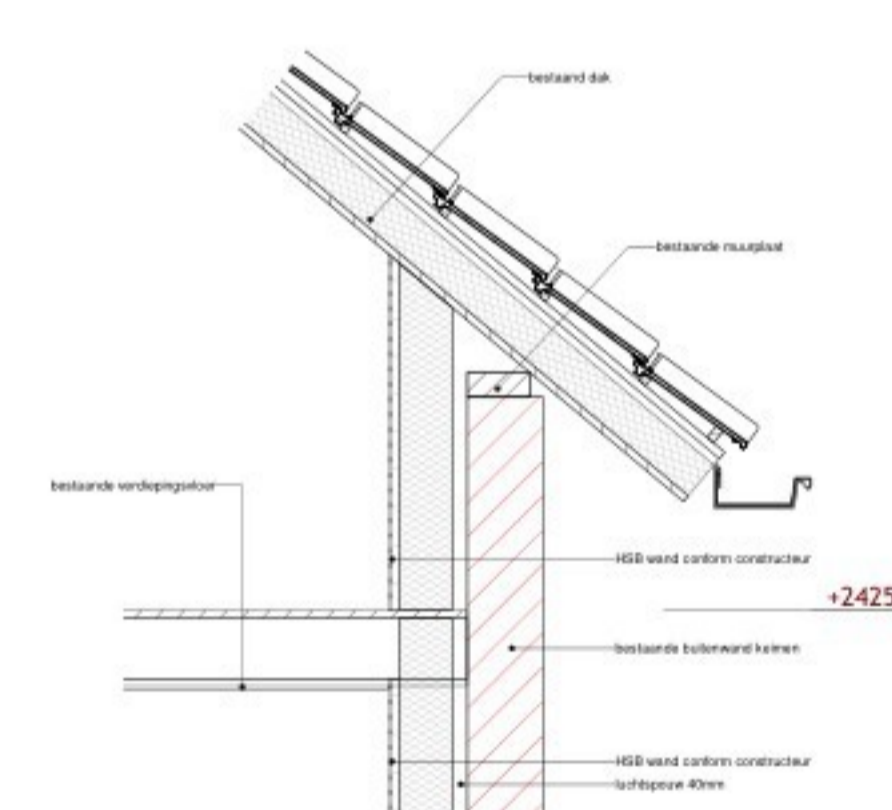


Detail 02  
1 : 20

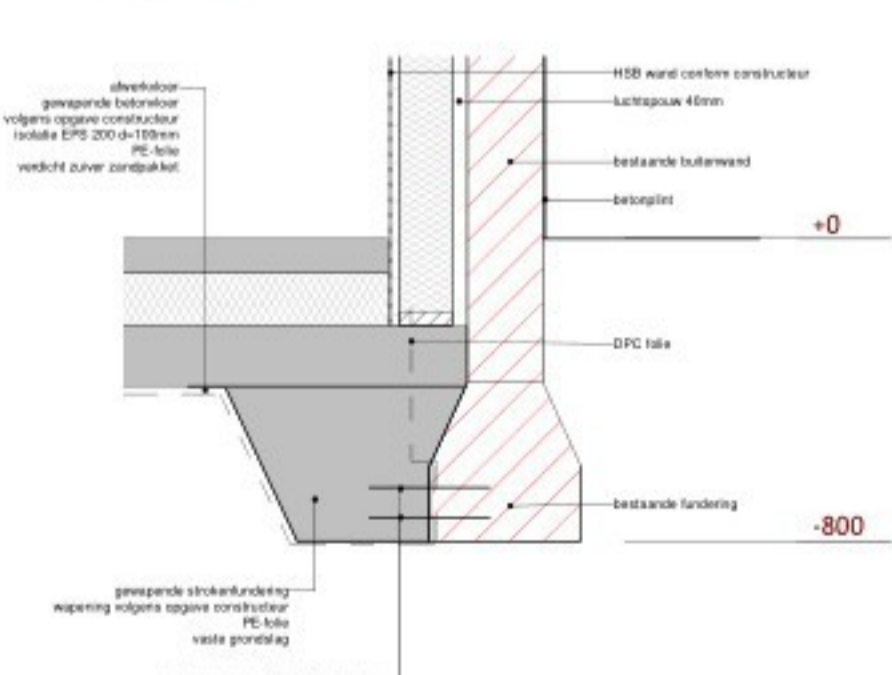


Detail 01  
1 : 20

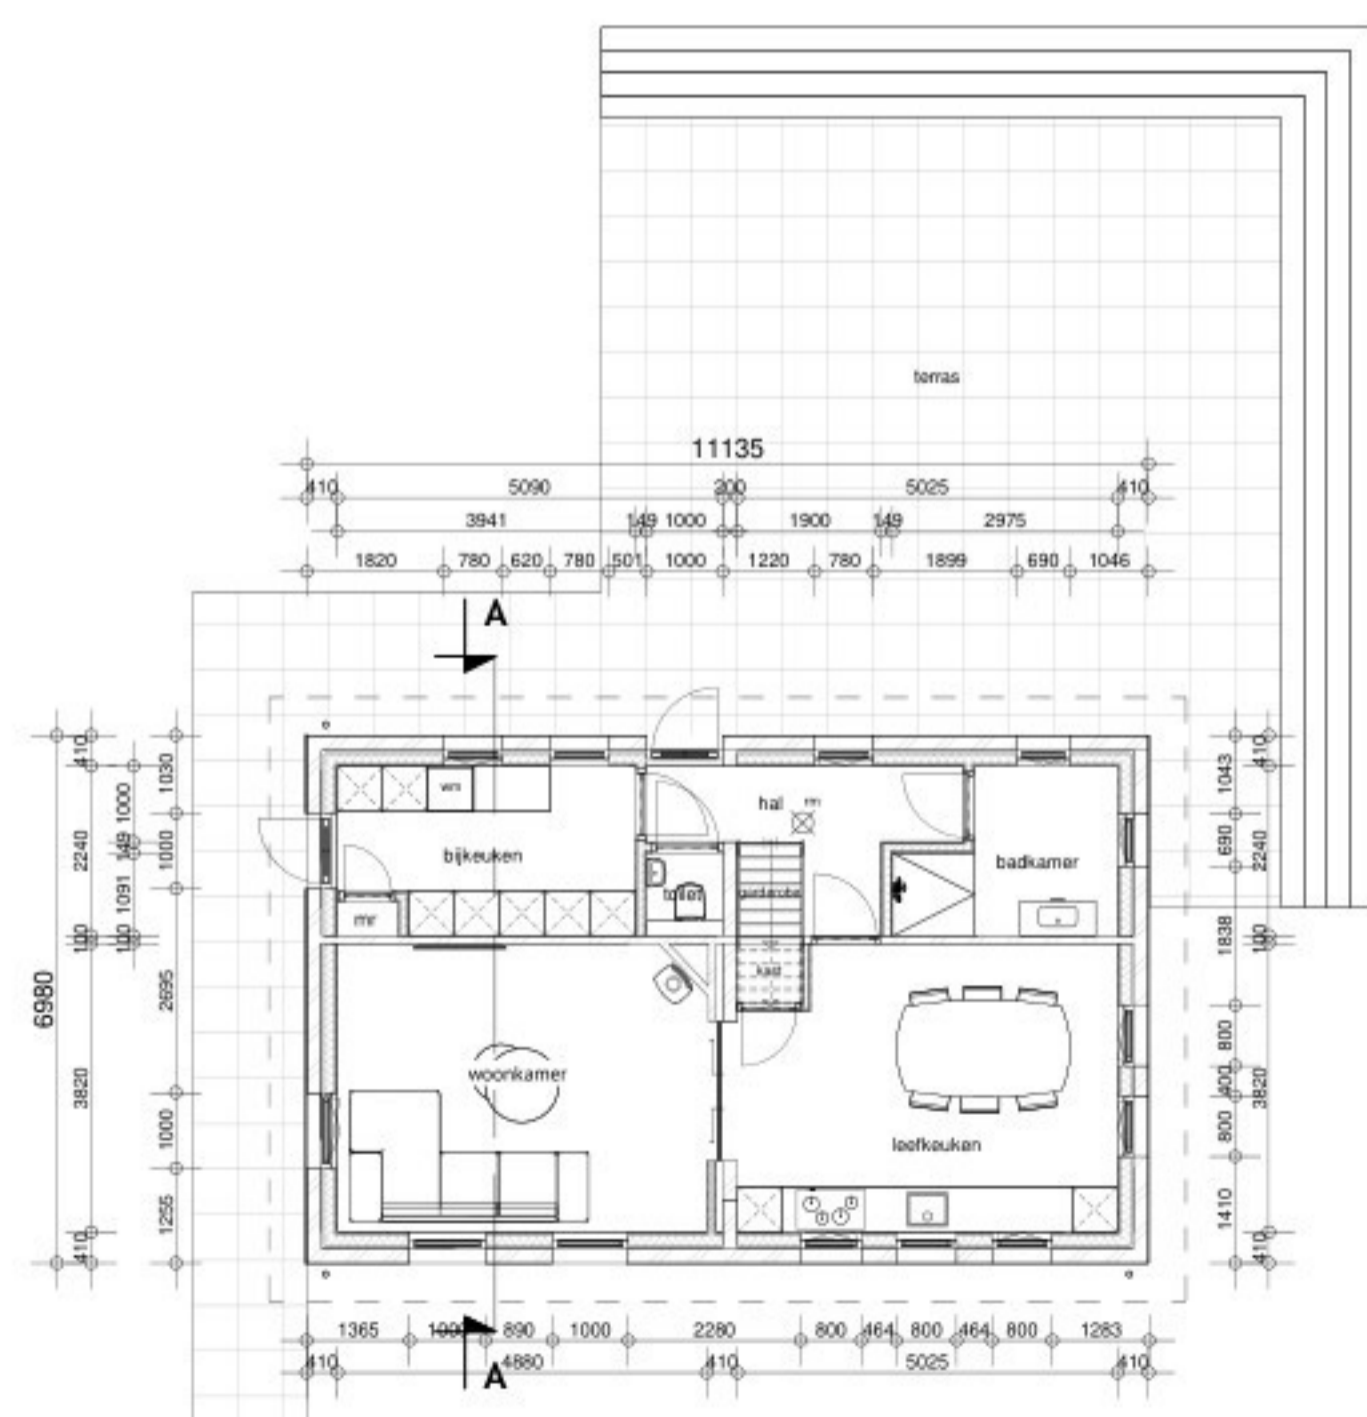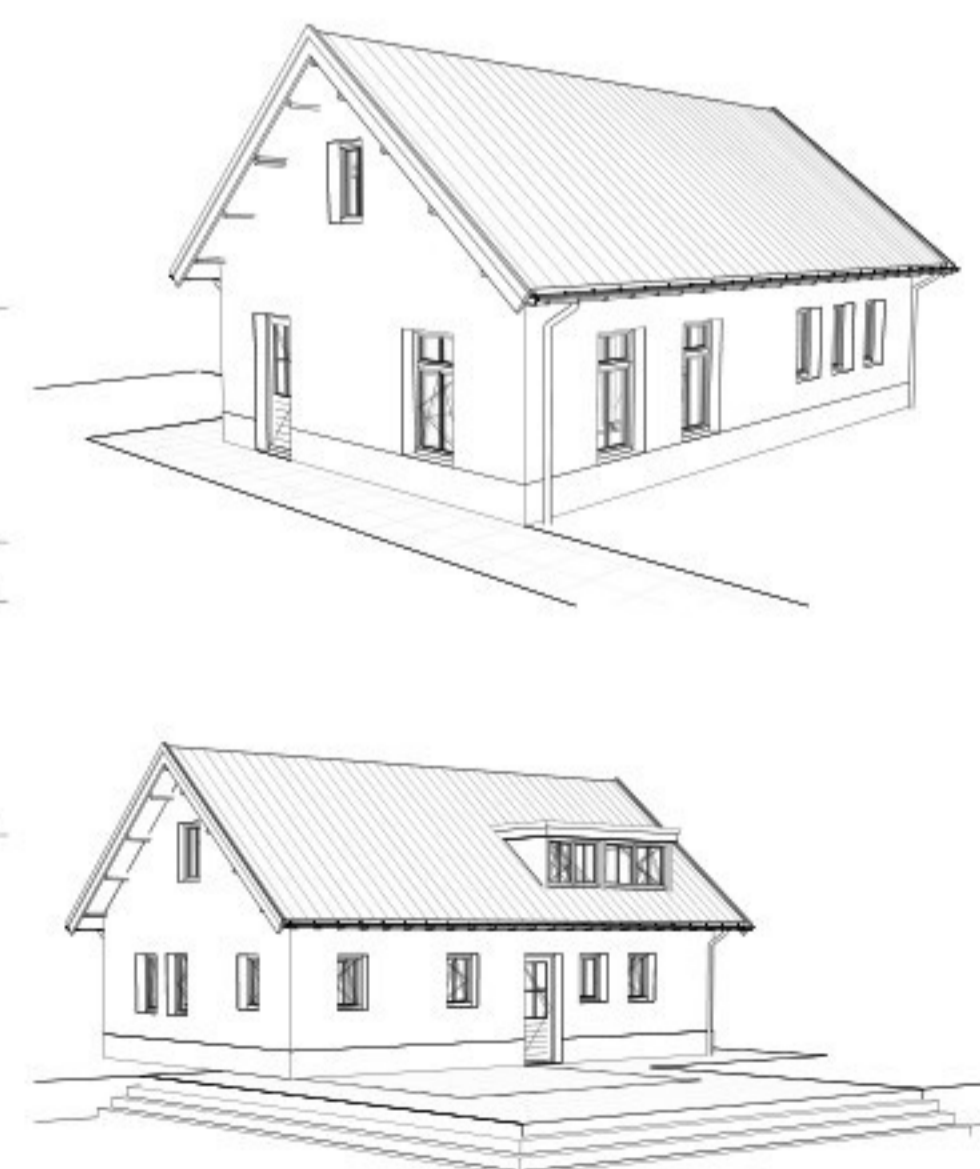

Nieuwe begane grond  
1 : 100

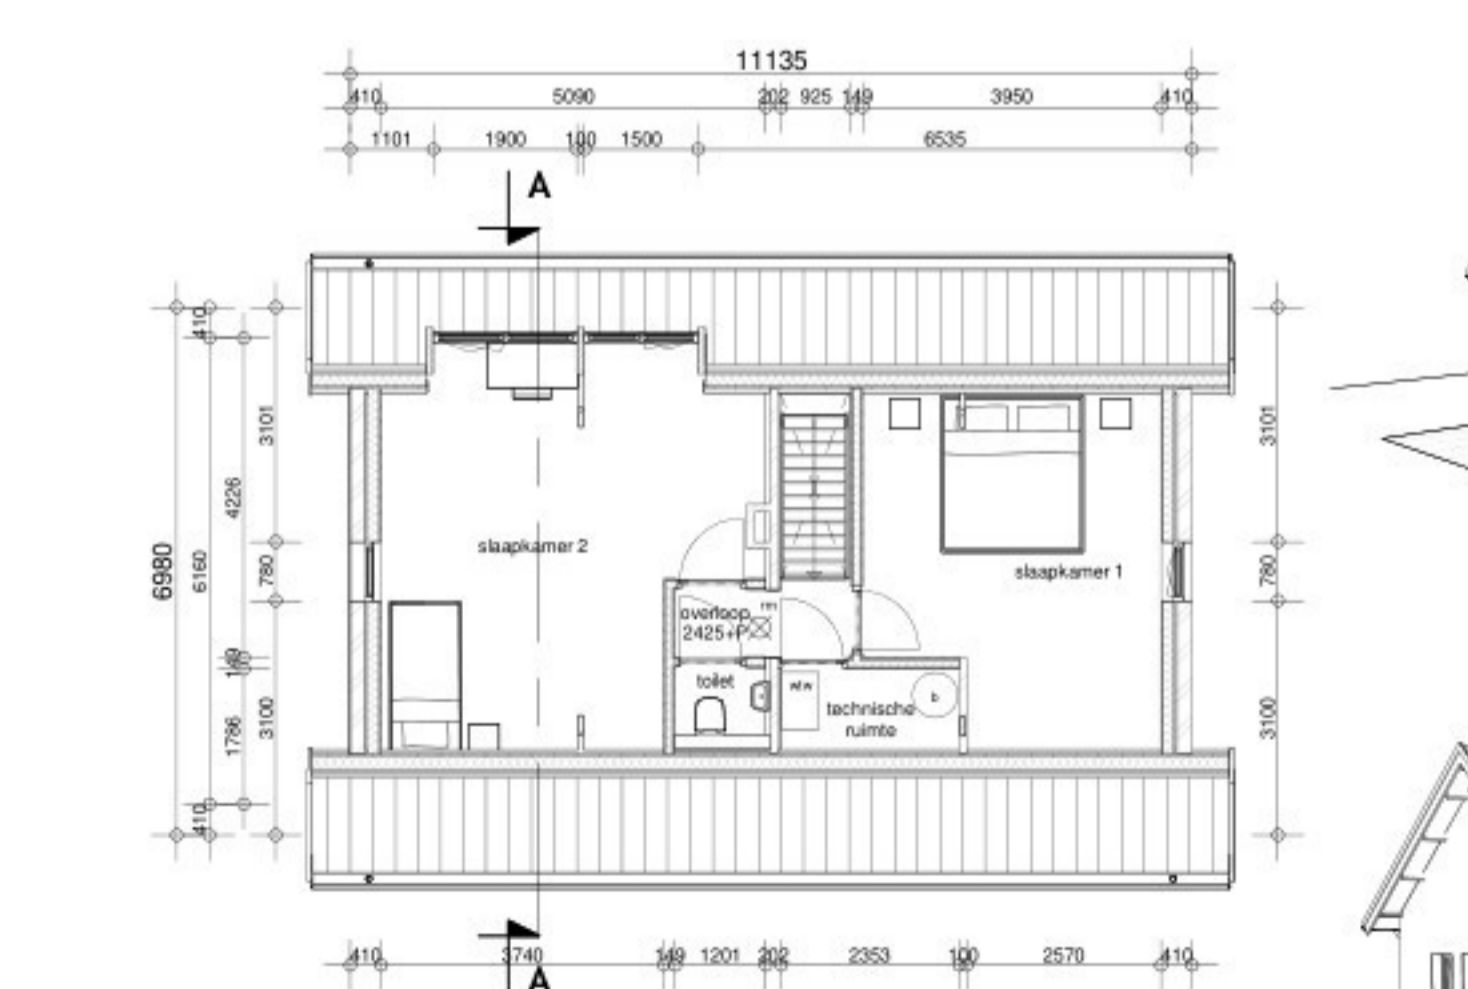

Nieuwe 1ste verdieping  
1 : 100

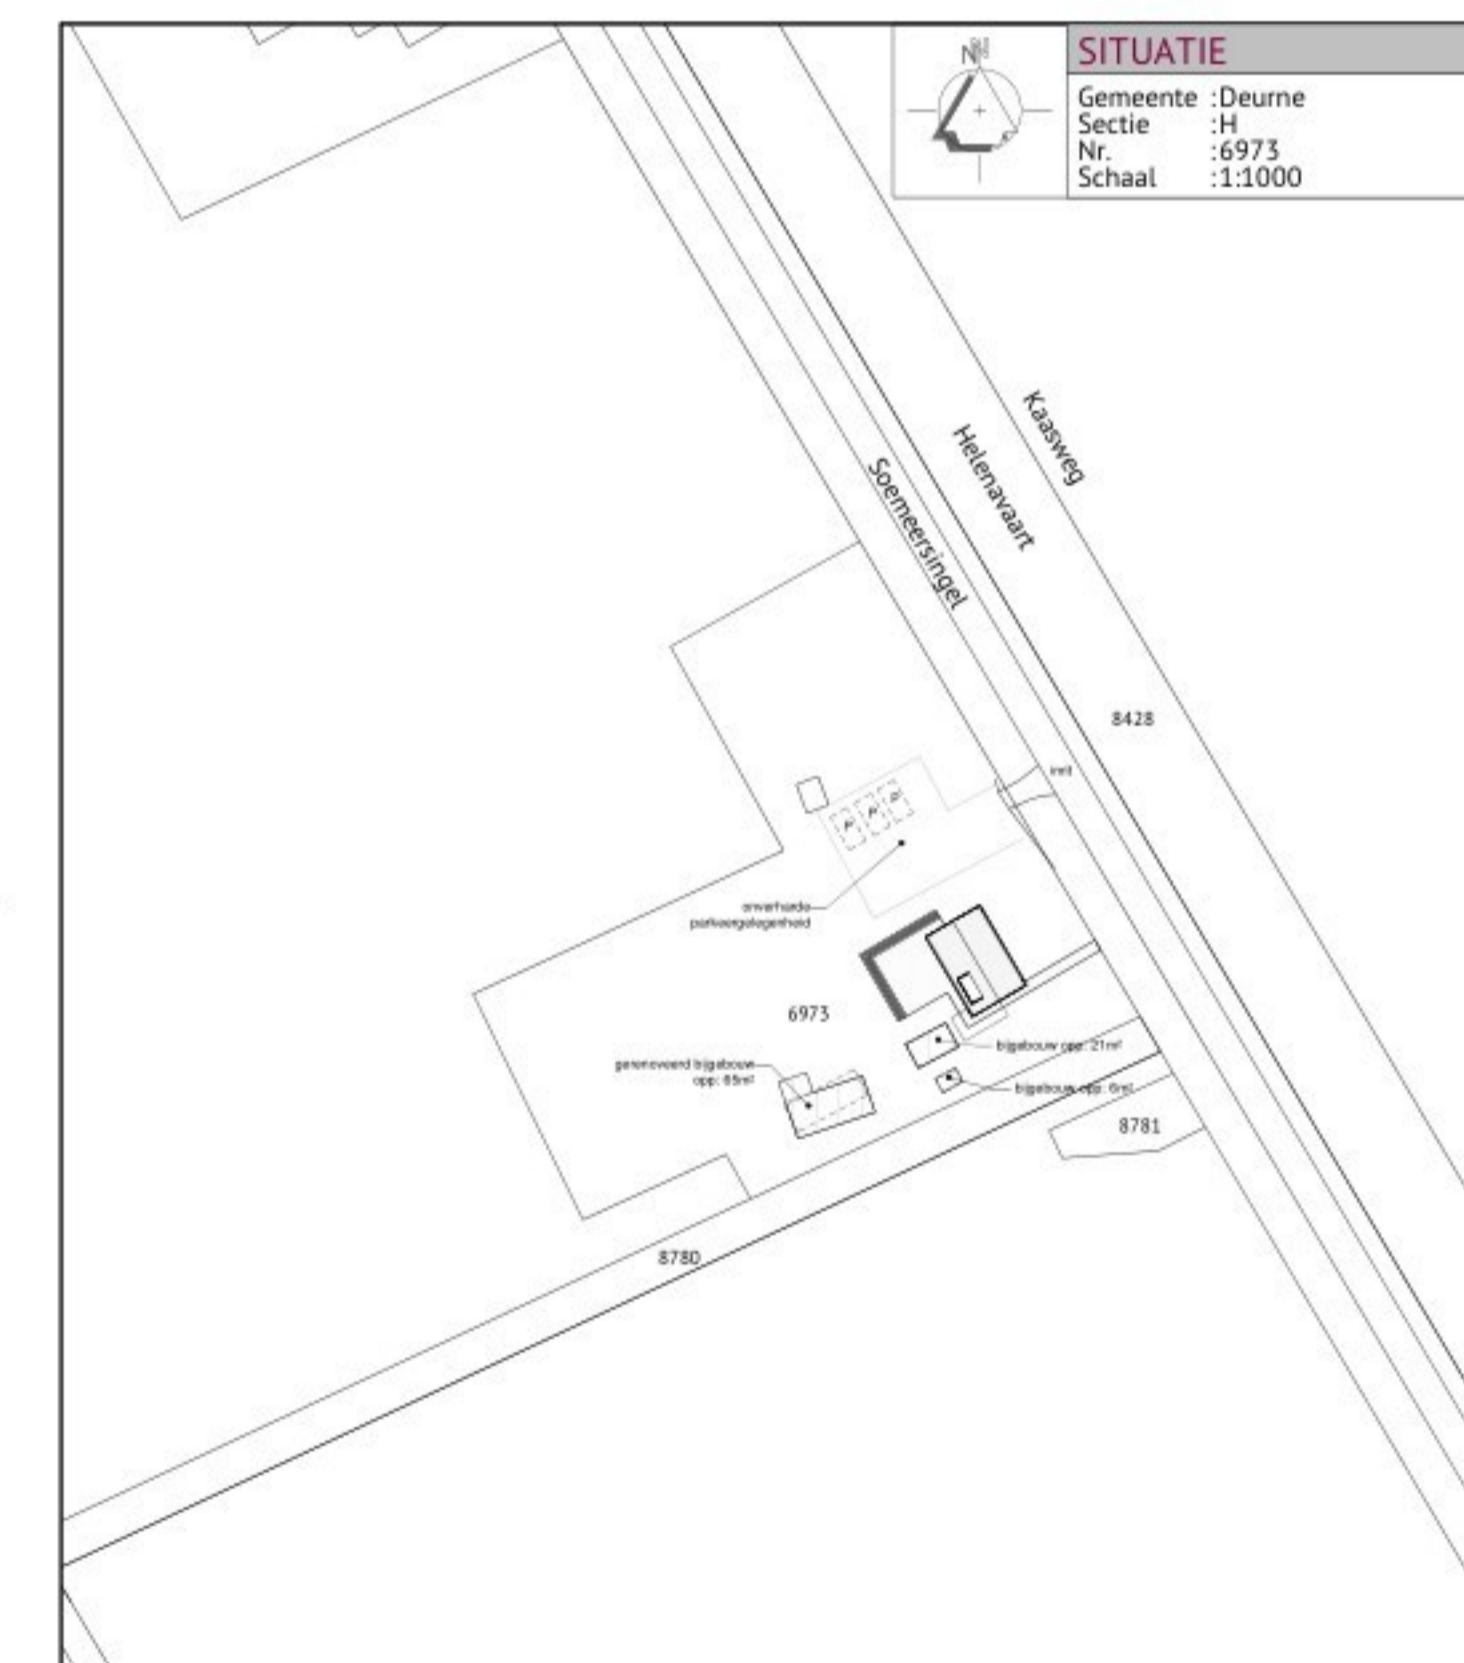

**SITUATIE**  
Gemeente :Deurne  
Sectie :H  
Nr. :6973  
Schaal :1:1000

Alle maten in het werk door de aannemer te controleren!  
Berekening en tekening van fundering-, vloer-, beton- en staalconstructies e.d. volgens opgave constructeur

Datum	18-05-2026
Gewijzigd	
Onderwerp	Tekening voor het wijzigen van gevelaanzichten en intern verbouwen (niet vergunningplichtig) van een woonhuis
Opdrachtgever	
Locatie	Soemmersingel 141 te Helenaveen
Schaal	1:100
Formaat	A1
Blad	01/01
Project	0280BV01