


**00 begane grond**

1 : 100

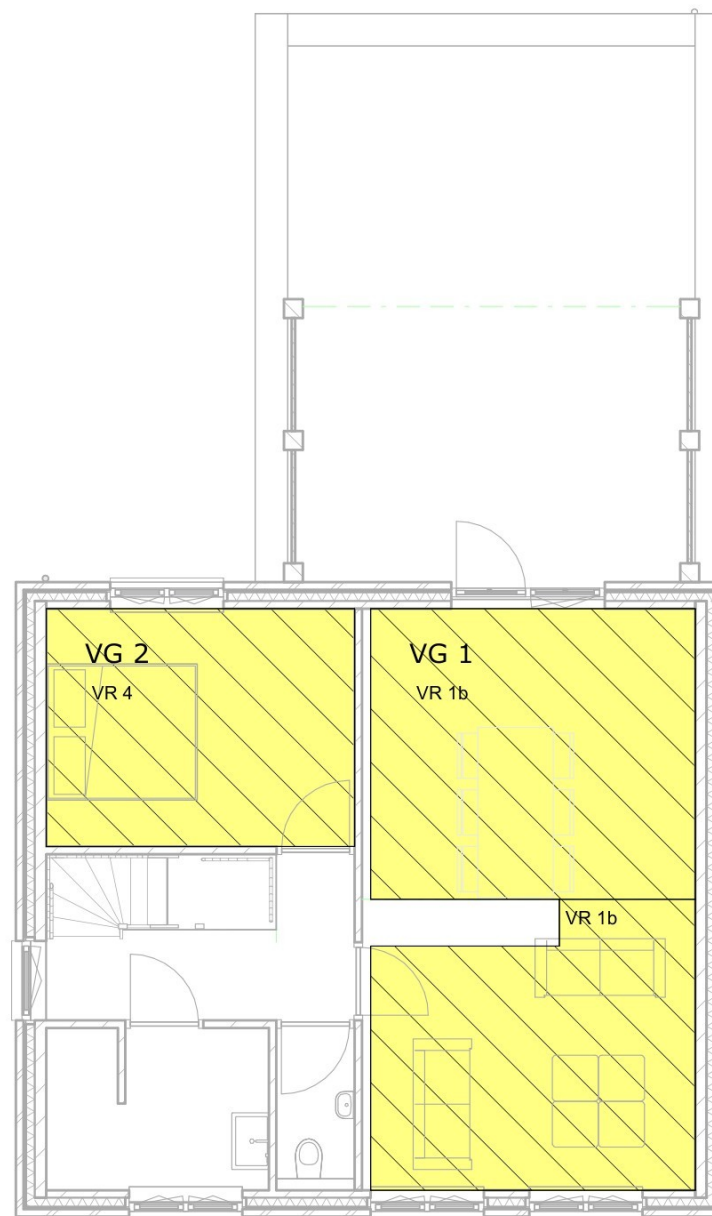


**01 eerste verdieping**

1 : 100

**Bouwbesluit**

Bouwplan dient te voldoen aan BBL

- Verbljfsruimte
- Verbljfsgebied
- gebruiksoppervlakte woonfunctie
- gebruiksoppervlakte overige gebruiksfunctie

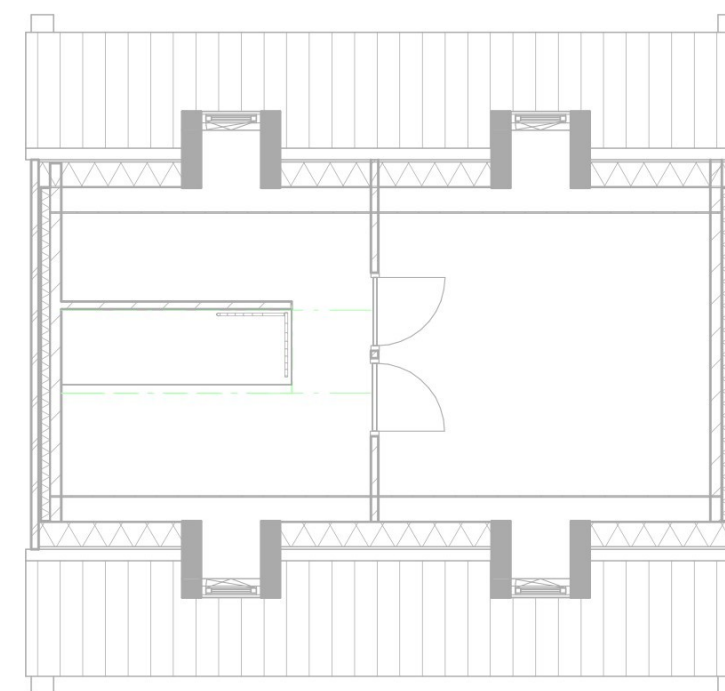

**02 tweede verdieping**

1 : 100

**Project**  
Nieuwbouw 2 appartementen  
Heuvelstraat

**Projectadres**  
Heuvelstraat 1B-1C



**Omschrijving**  
BBL zonering

**Status**  
Technisch ontwerp

**Schaal**  
1:100

**Formaat**  
A3

**Datum**  
09-01-2026

**Wijzigingsdatum**  
25-09-2018

**Projectnummer**  
2512

**Tekeningnummer**  
TO-2-03