

47700+ PEIL bestemmingsplan (ten opzichte van maaiveld)
geen hoogte overschrijding ten opzichte van bestaand

45500+ PEIL bestemmingsplan
(ten opzichte van maaiveld)

850+ PEIL
bestemmingsplan =
vloerpeil 0.000 Hilton

0.000+ PEIL = bestemmingsplan peil:
de gemiddelde hoogte van het
bestaande aansluitende afgewerkte
maaiveld

betref omgevingsaanvraag

buiten aanvraag

doorsnede A-A

Opmerkingen:

Wijzigingen:
A 28-06-2024 definitief
B 10-01-2025 hoogte gebouwen en verlaten
geometrie


opdrachtgever:
Amsterdam Hilton Hotel B.V.
Duivendrechtsteede E7
postbus 14028
1000GB Amsterdam
Tel: 020-6922444

adviseur constructie:
Van Rossum Ruimtebouw Ingenieurs b.v.
Amsterdam
Rooft de Meiberglaan 3a
1036 WX Amsterdam
Tel: 020-6163771

adviseur installaties:
Instalatie
Wouterstraat 3
2171 TP Soesterbeek
Tel: 0252-745133

adviseur brandveiligheid:
EPIC risk & safety consultants
Leermansweg 113G
3721 NC Bilthoven
Tel: 030-2252400

architect:
OZ
main architect OZ
Postbus 37057
1032 BR Amsterdam
main project leader OZ
+31 20 314 1111
k.loewang@OZarchitect.nl

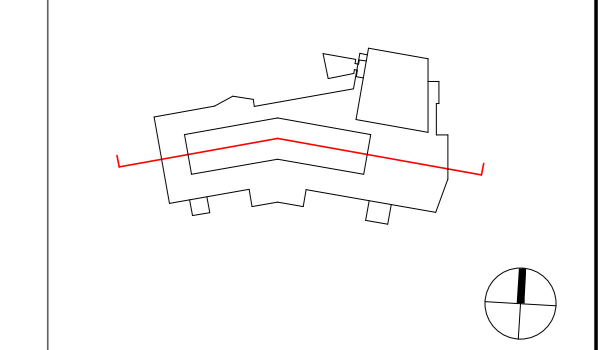

Hilton Hotel Amsterdam, vergroten dakopbouw
21-7899B
Aanvraag Omgevingsvergunning
bladnummer:
04-201

versie:
B

datum:
10-01-2025

onderwerp:
doorsnede AA

schaal:
1:100

formaat:
A0-XL