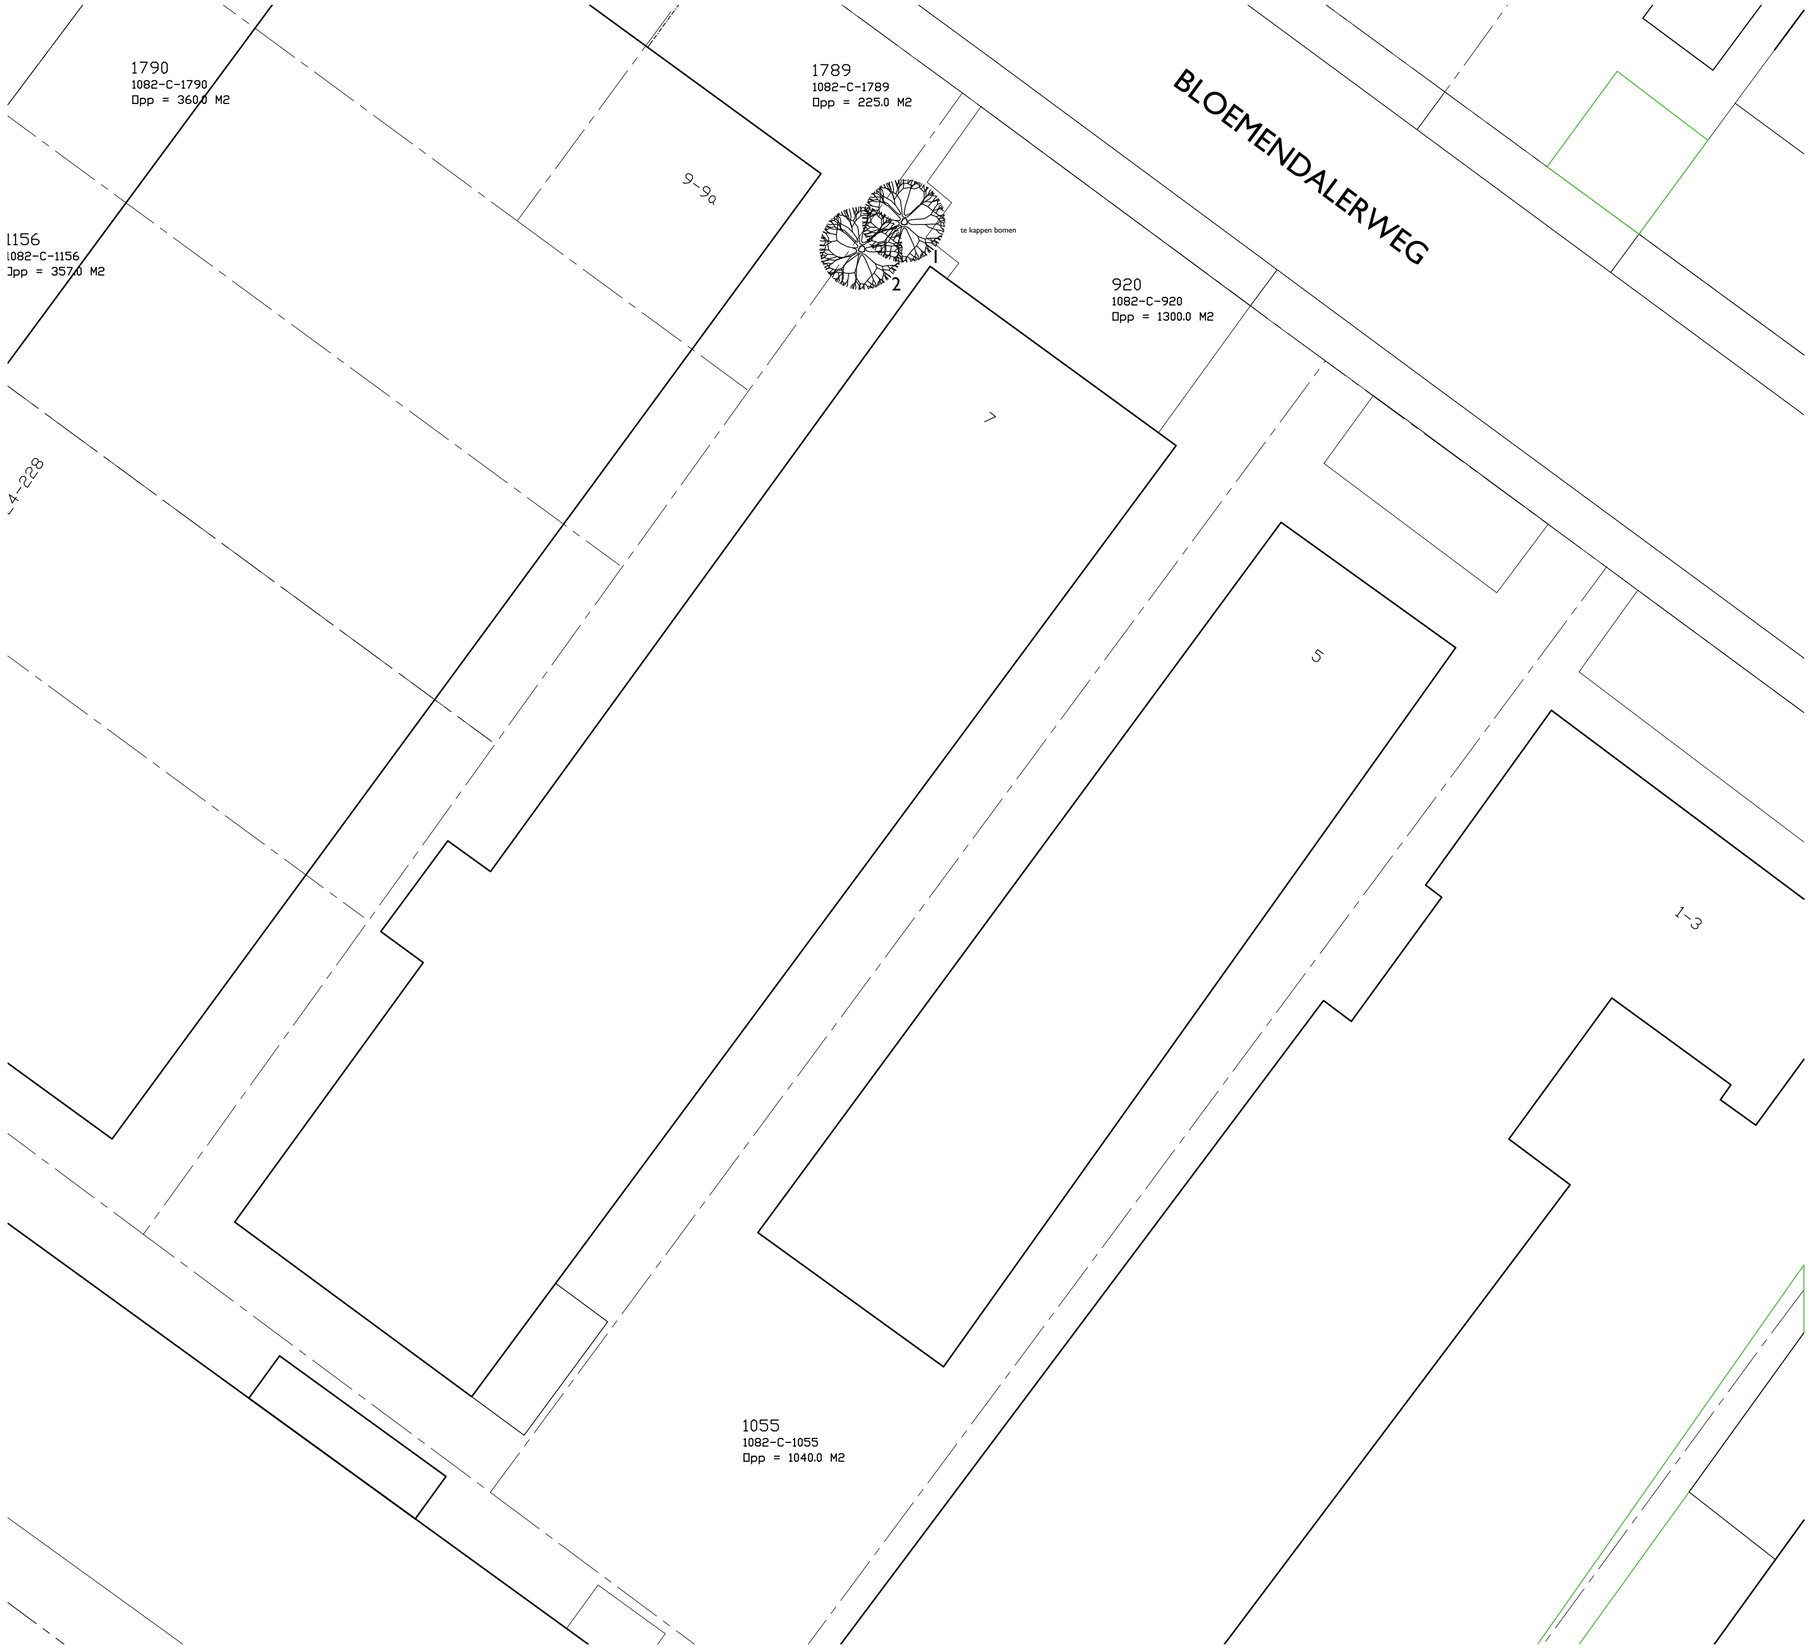


Renvooi bomen

nr.	soort	omtrek op 1,30 meter	opmerking
1	berk	ca. 110 cm/110 cm	2-stammig
2	conifeer	ca. 190 cm	

PREMARK ADVIES & ARCHITECTUUR
Melbournestraat 3 2e
1175 RM LIJNDEN
020-6387520
INFO@PREMARK.NL

ARCHITECT	–
GETEKEND DOOR	ing J. Luyten
OPDRACHTGEVER	dhr. D. Leonhardt Bloemendalerweg 19 1382 KB Weesp
WERK	**Kappen van 2 houtopstanden**
WERKADRES	Bloemendalerweg 7 1382 KB Weesp
SCHAAL	1:200
FORMAAT	A2
DATUM	21-10-2026
WERKNR	26.99.BDW

DATUM GET	WIJZIGING
a	
b	
c	
d	
e	
f	
g	

TEK.NR	**99.BDW.10**
ONDERDEEL	**Situatie**