


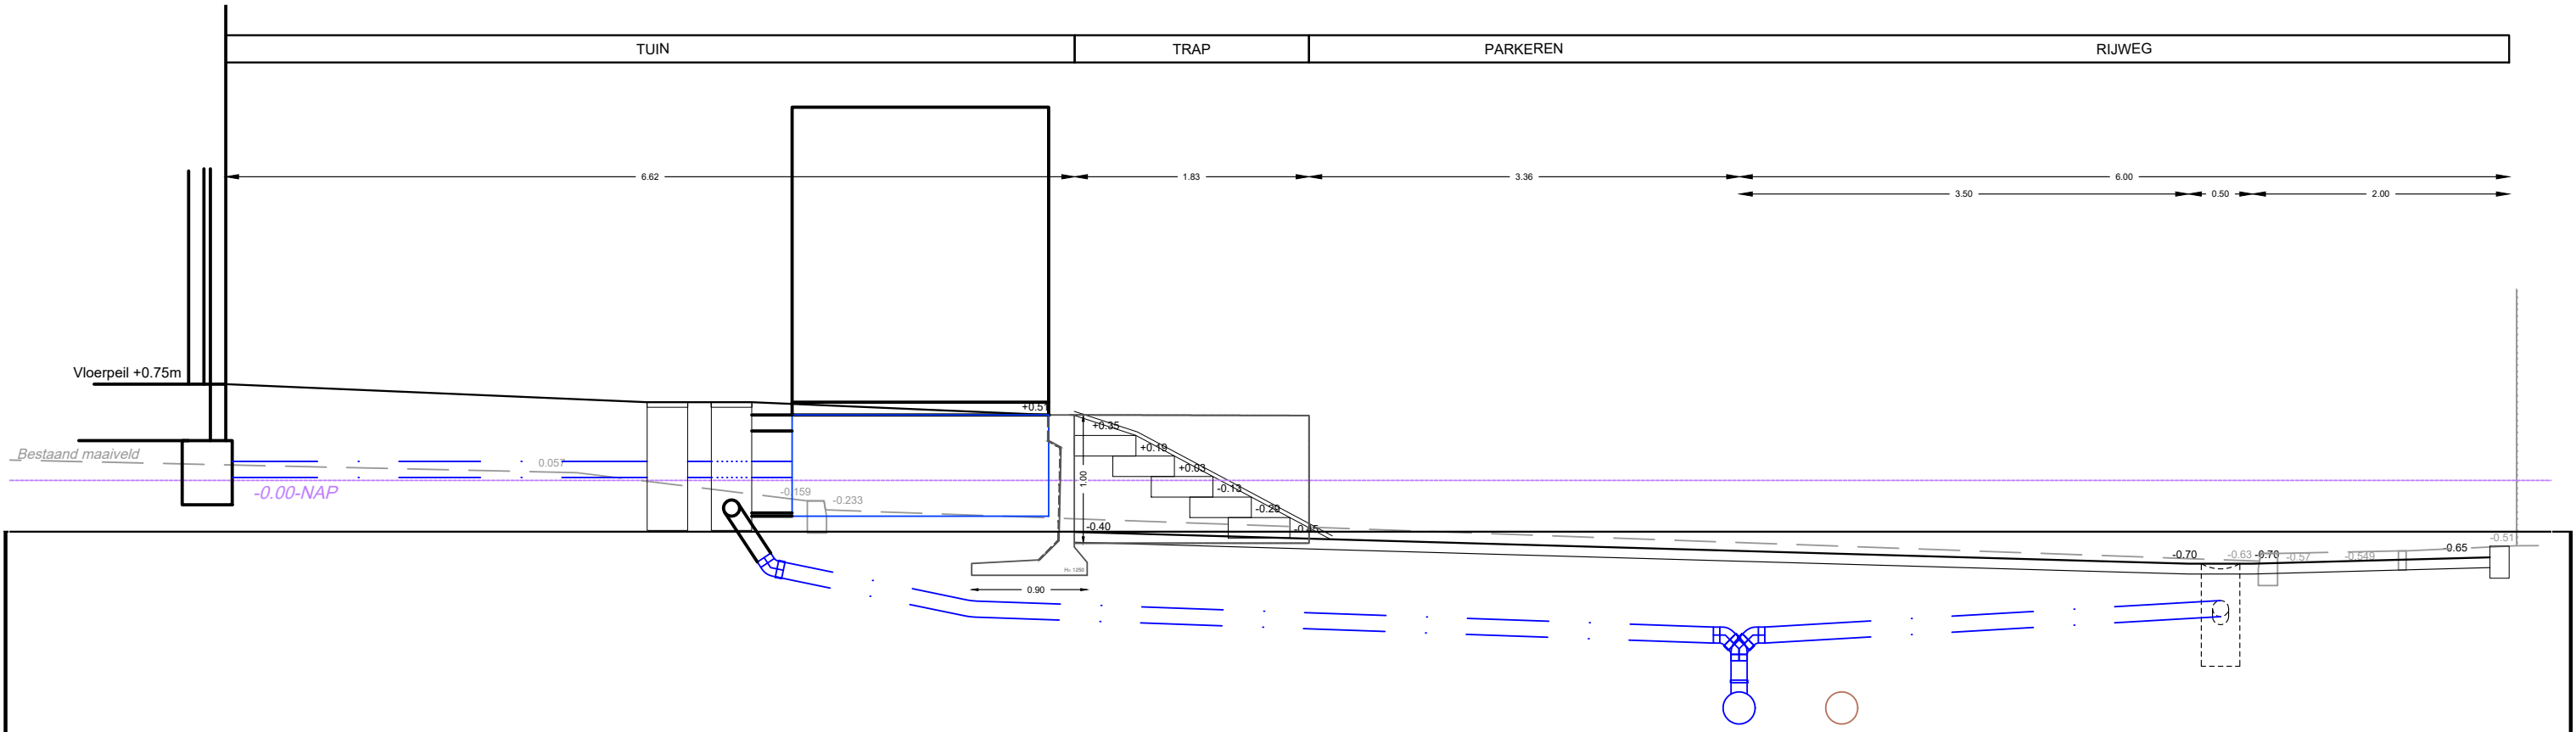


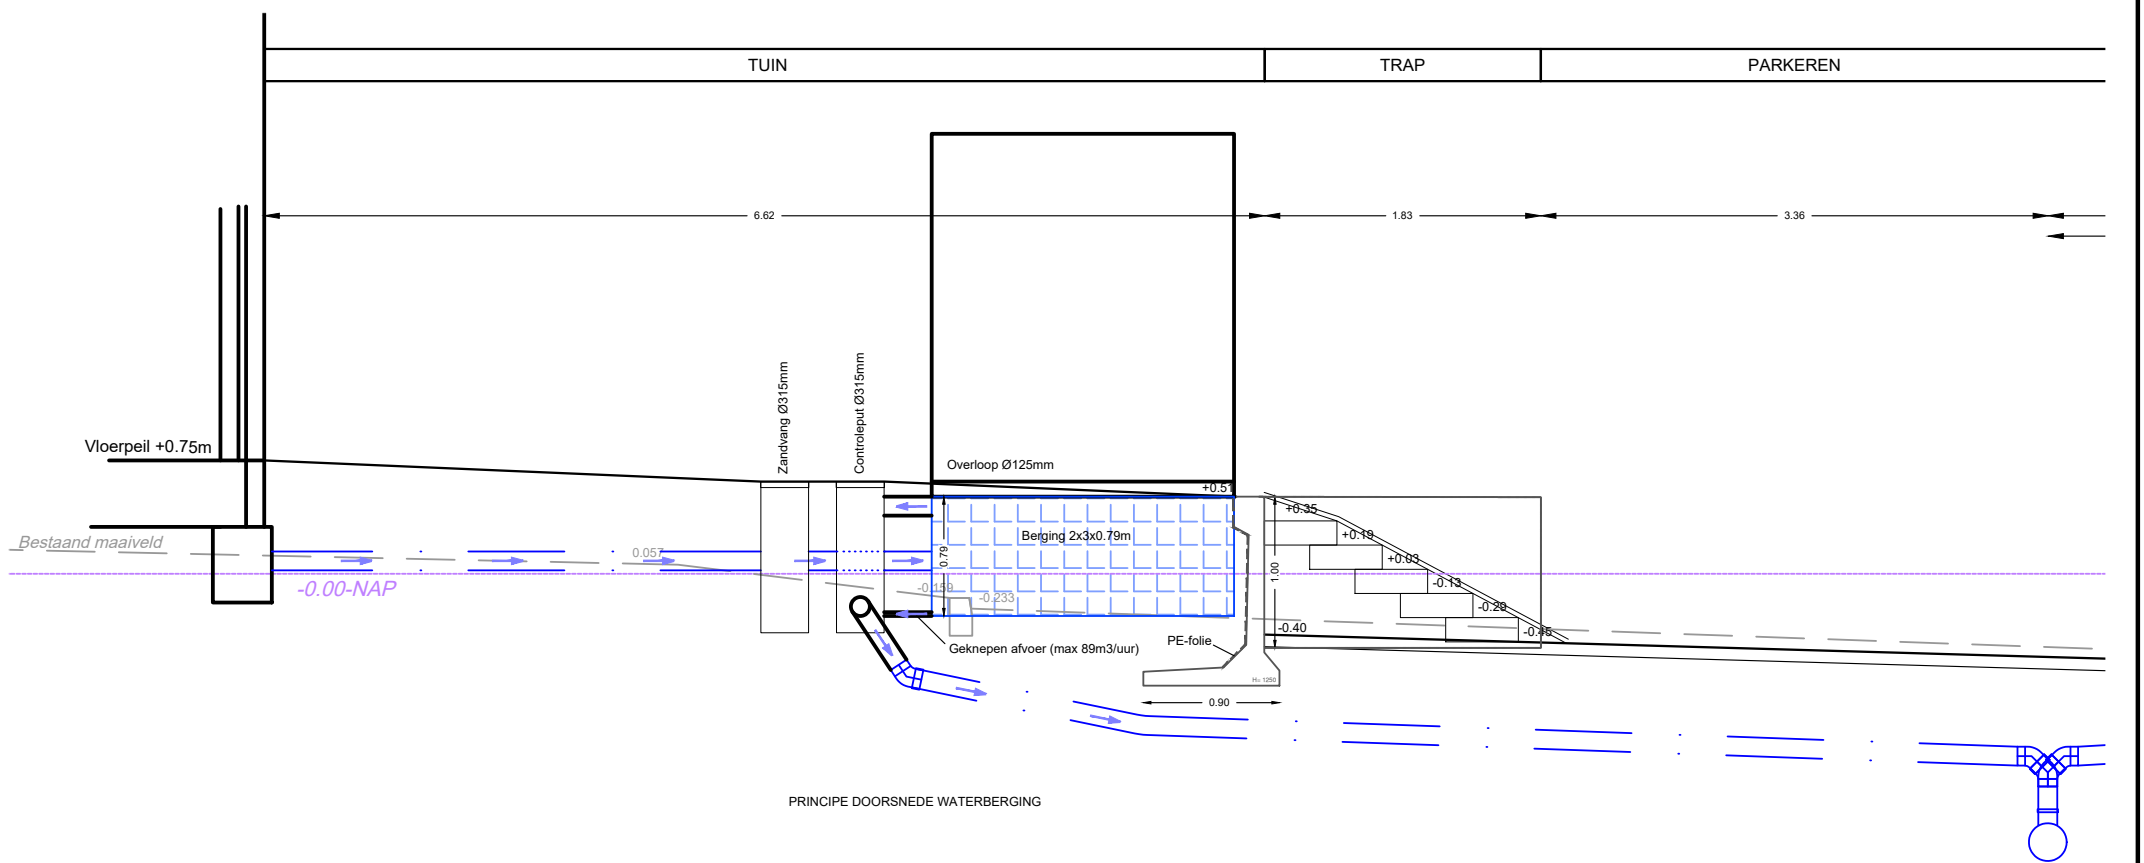

DOORSNEDE P1A
schaal 1:50

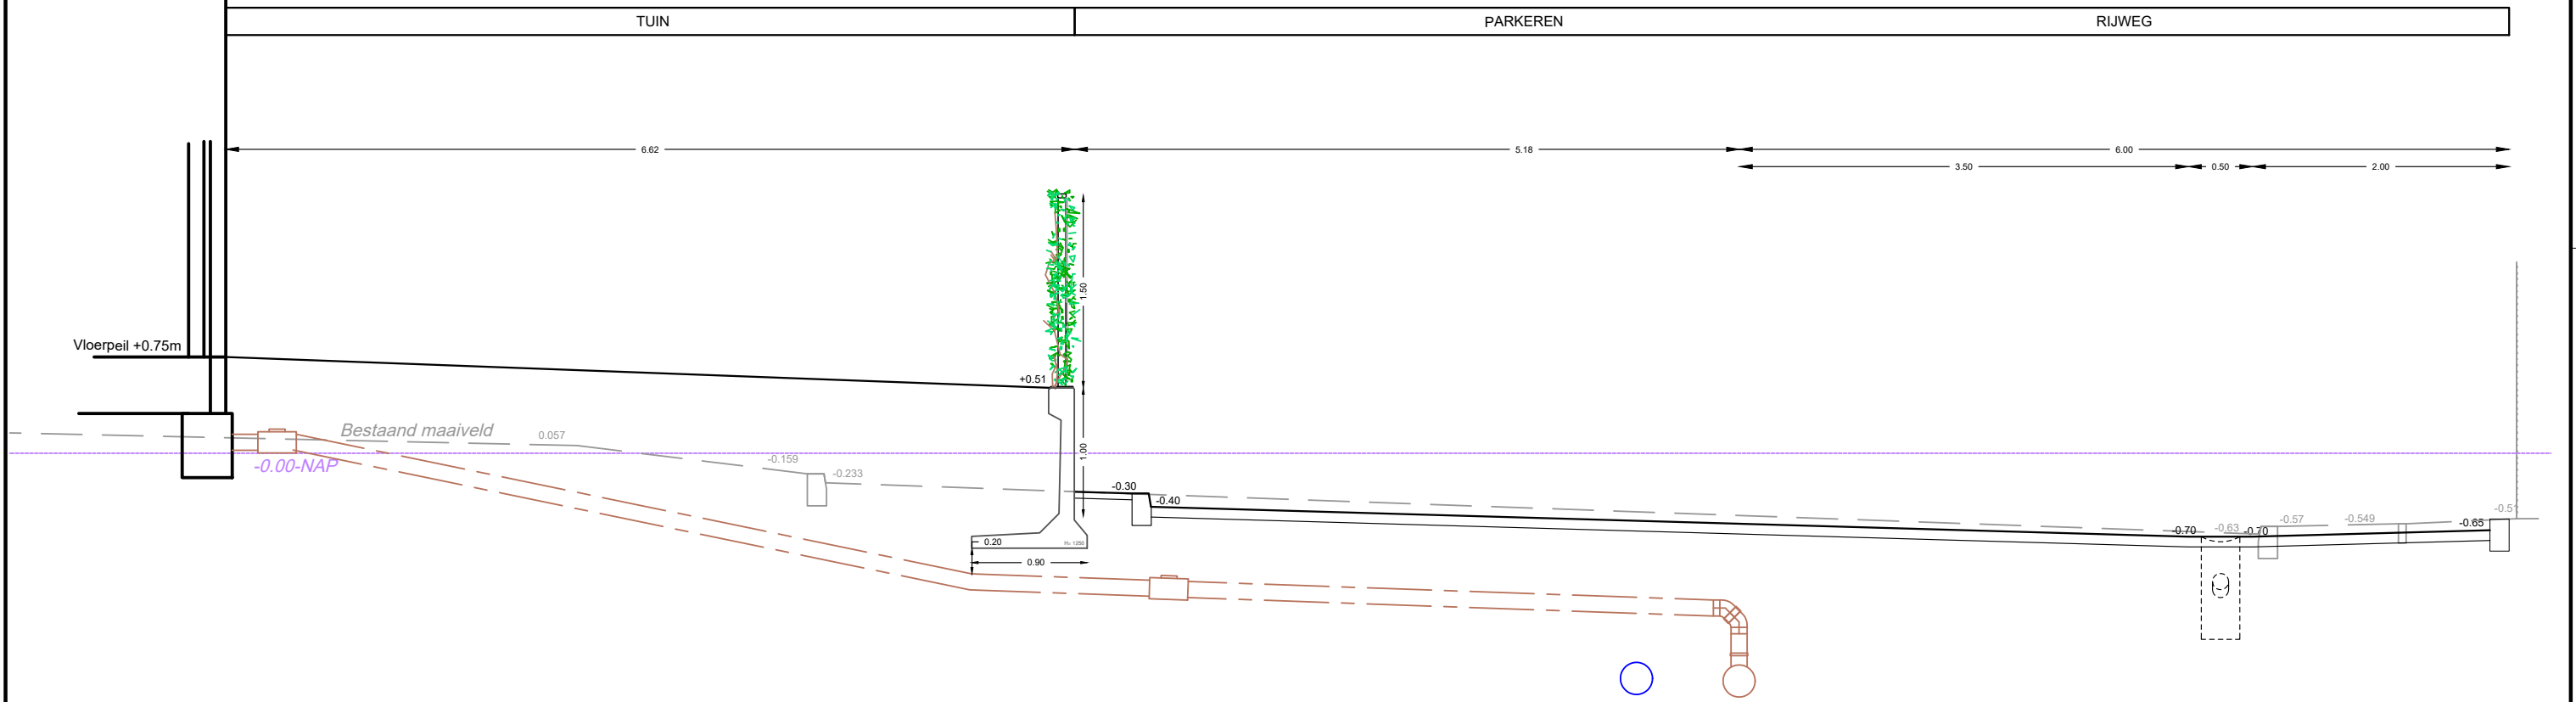

PRINCIPE DOORSNEDE WATERBERGING

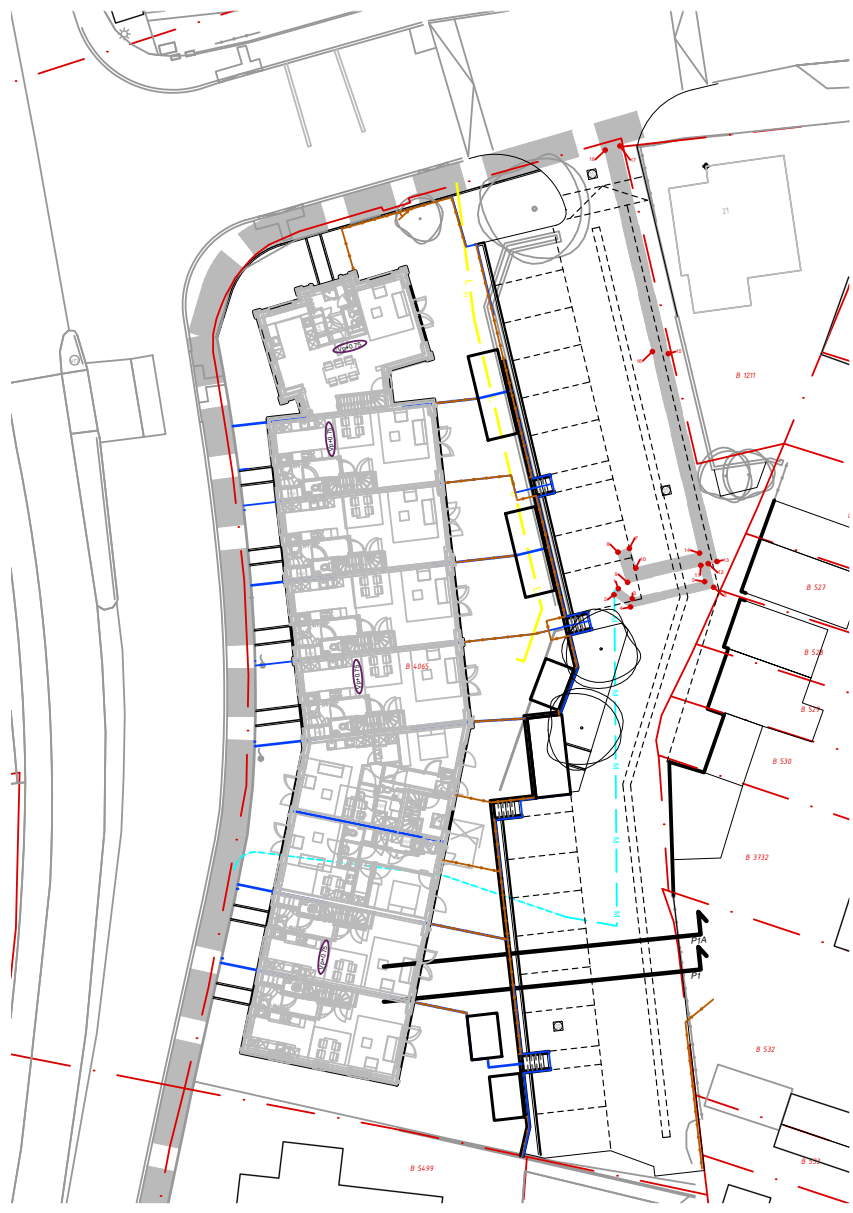

Riede, Mol & Donkers
Ingenieursbureau stads - en landschapsinrichting
Overslag 2 2771 CEBOSKOOP
www.riede.nl www.moldonkers.nl

Project:	BUITENVEER 25 WEESP		
Tekening:	Doorsneden Alle peilen in meters t.o.v. NAP		
tek. nr:	355063	wijzigingen:	
blad nr:	05-1	26-04-2023	Aanpassingen na overleg
formaat:	A1	01-08-2023	Riolering toegevoegd
schaal:	1:50	14-09-2023	Wijzigingen als besproken met Waternet
status:	CONCEPT	14-04-2025	Principe waterberging toegevoegd
datum:	14-04-2023		
get:		file:	355063 Buitenveer 25 Weesp