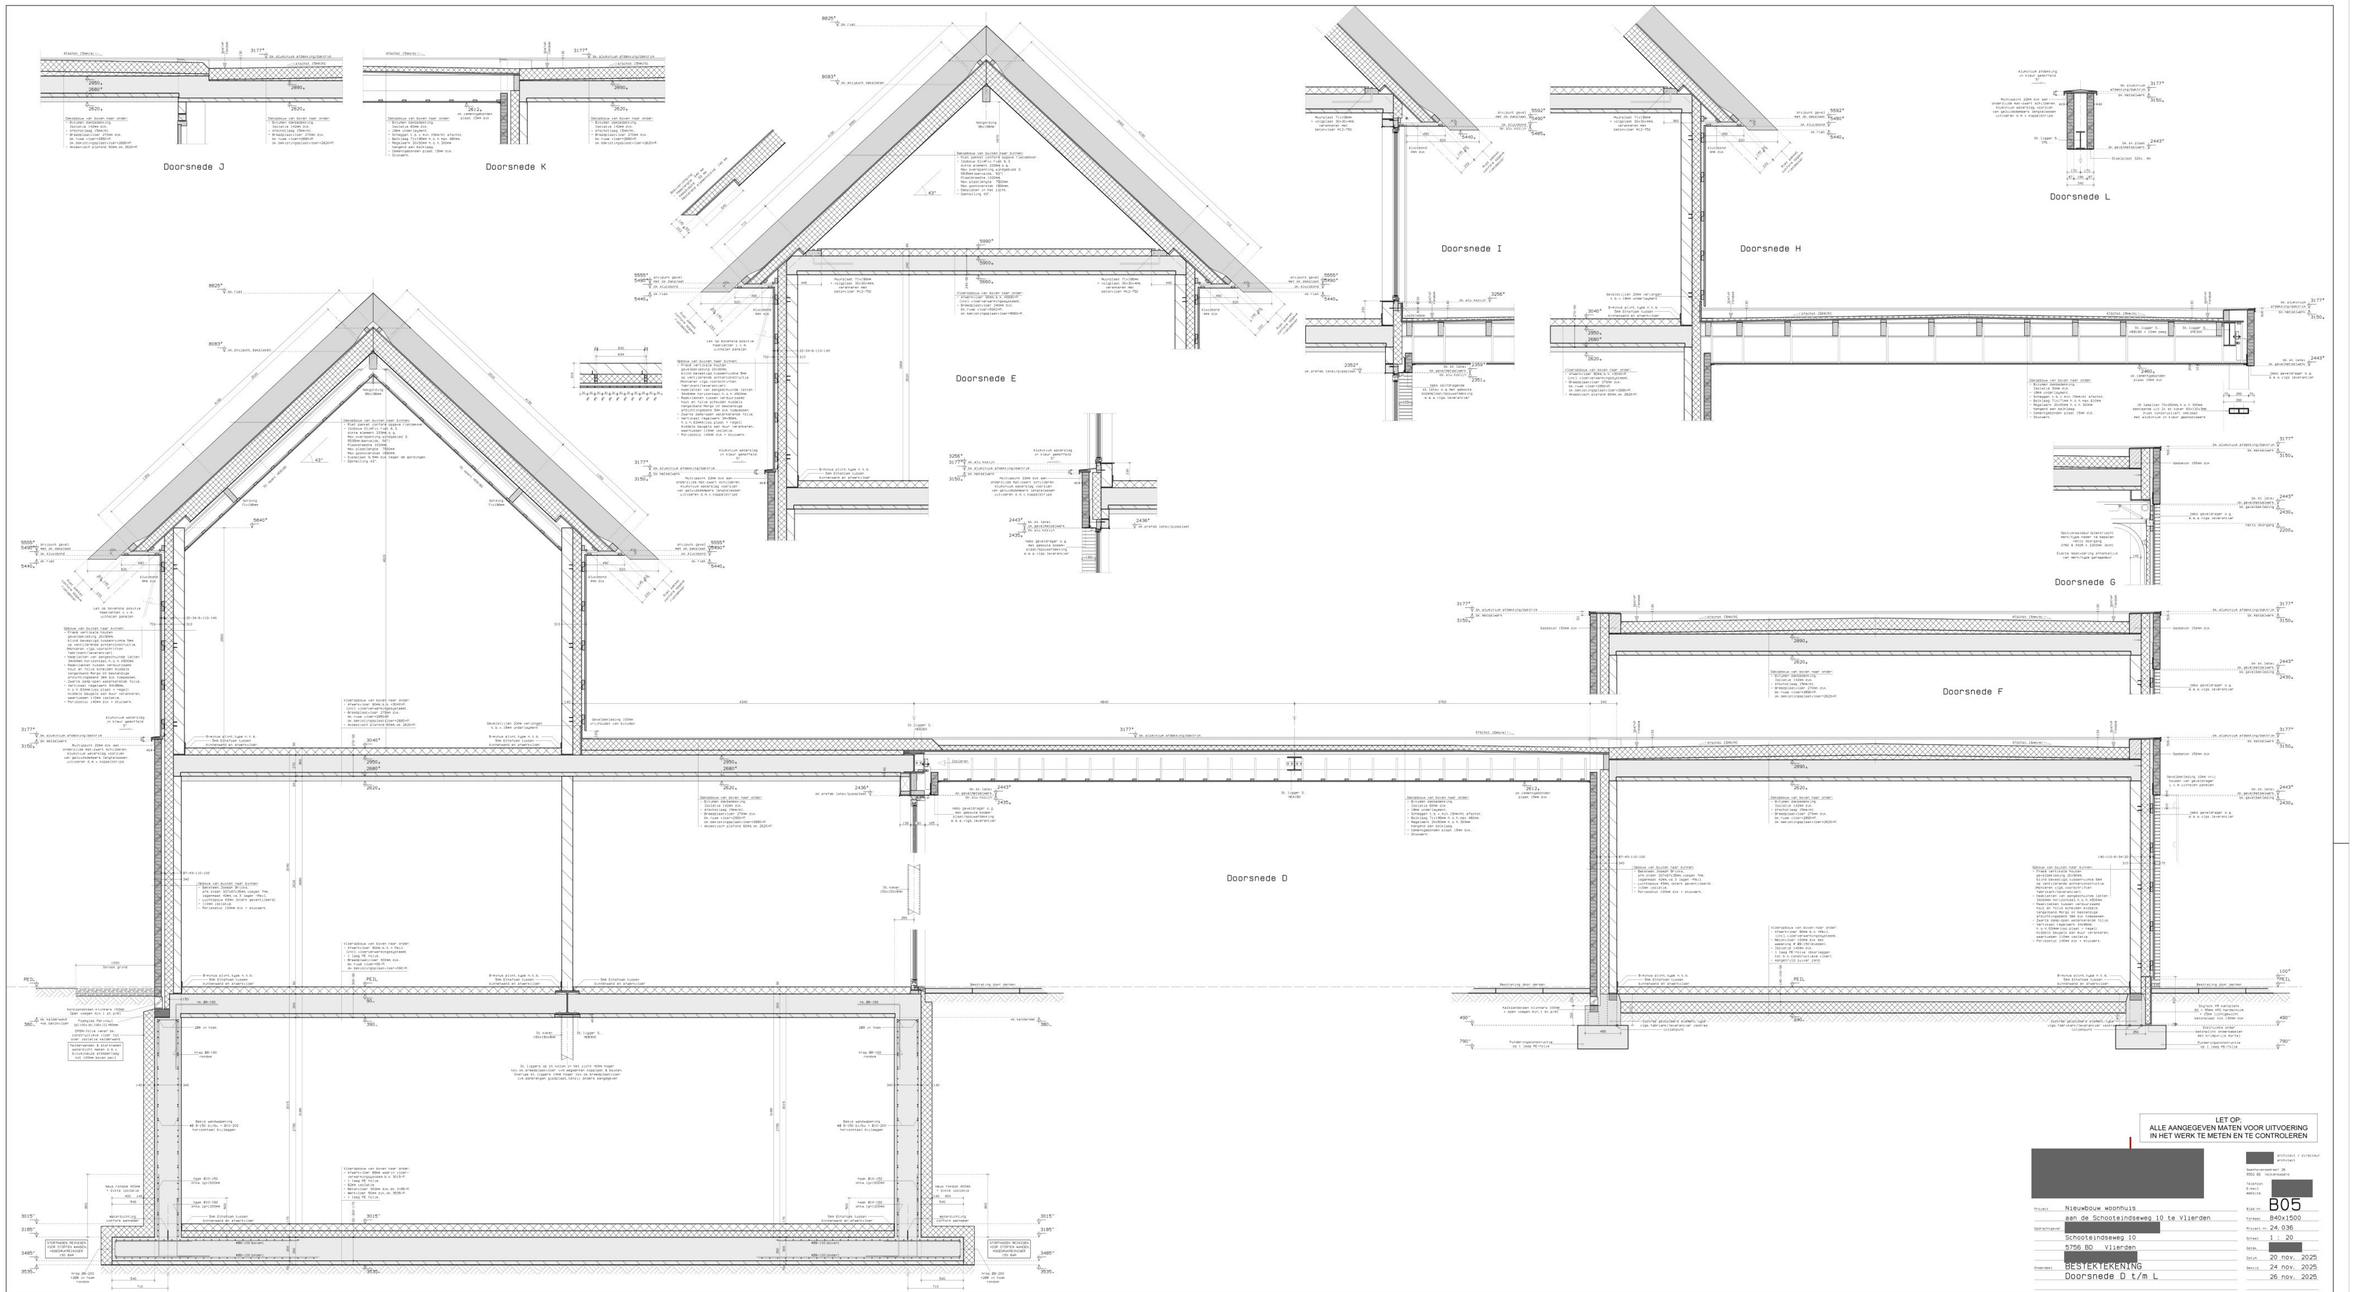

LET OP:
ALLE AANGEGEVEN MATEN VOOR UITVOERING
IN HET WERK TE METEN EN TE CONTROLEREN

[redacted]

Project:	Nieuwbouw woonhuis aan de Schootsindseweg 10 te Vlierden
Opdrachtgever:	[redacted] Schootsindseweg 10 5756 BD Vlierden
Onderwerp:	BESTEKTEKENING Doorsnede D t/m L

[redacted] architect / directeur eigenaar

Beerthuisweiwert 26
5552 BD Valkenswaard

Telefoon
E-mail:
Website: [redacted]

B05

Blad nr.	B05
Formaat:	840x1500
Project nr.	24.036
Schaal:	1 : 20
Gecontr.	[redacted]
Datum:	20 nov. 2025
Gewijz.	24 nov. 2025
	26 nov. 2025