




SITUATIE

GEMEENTE: DEURNE
 SECTIE: U7 nr.: 496, 501
 SCHAAL: 1:500

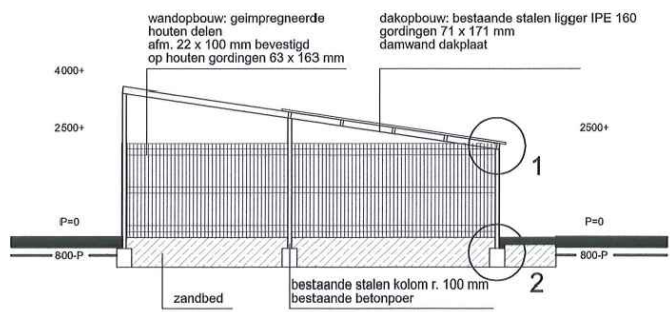

DOORSNEDE A-A

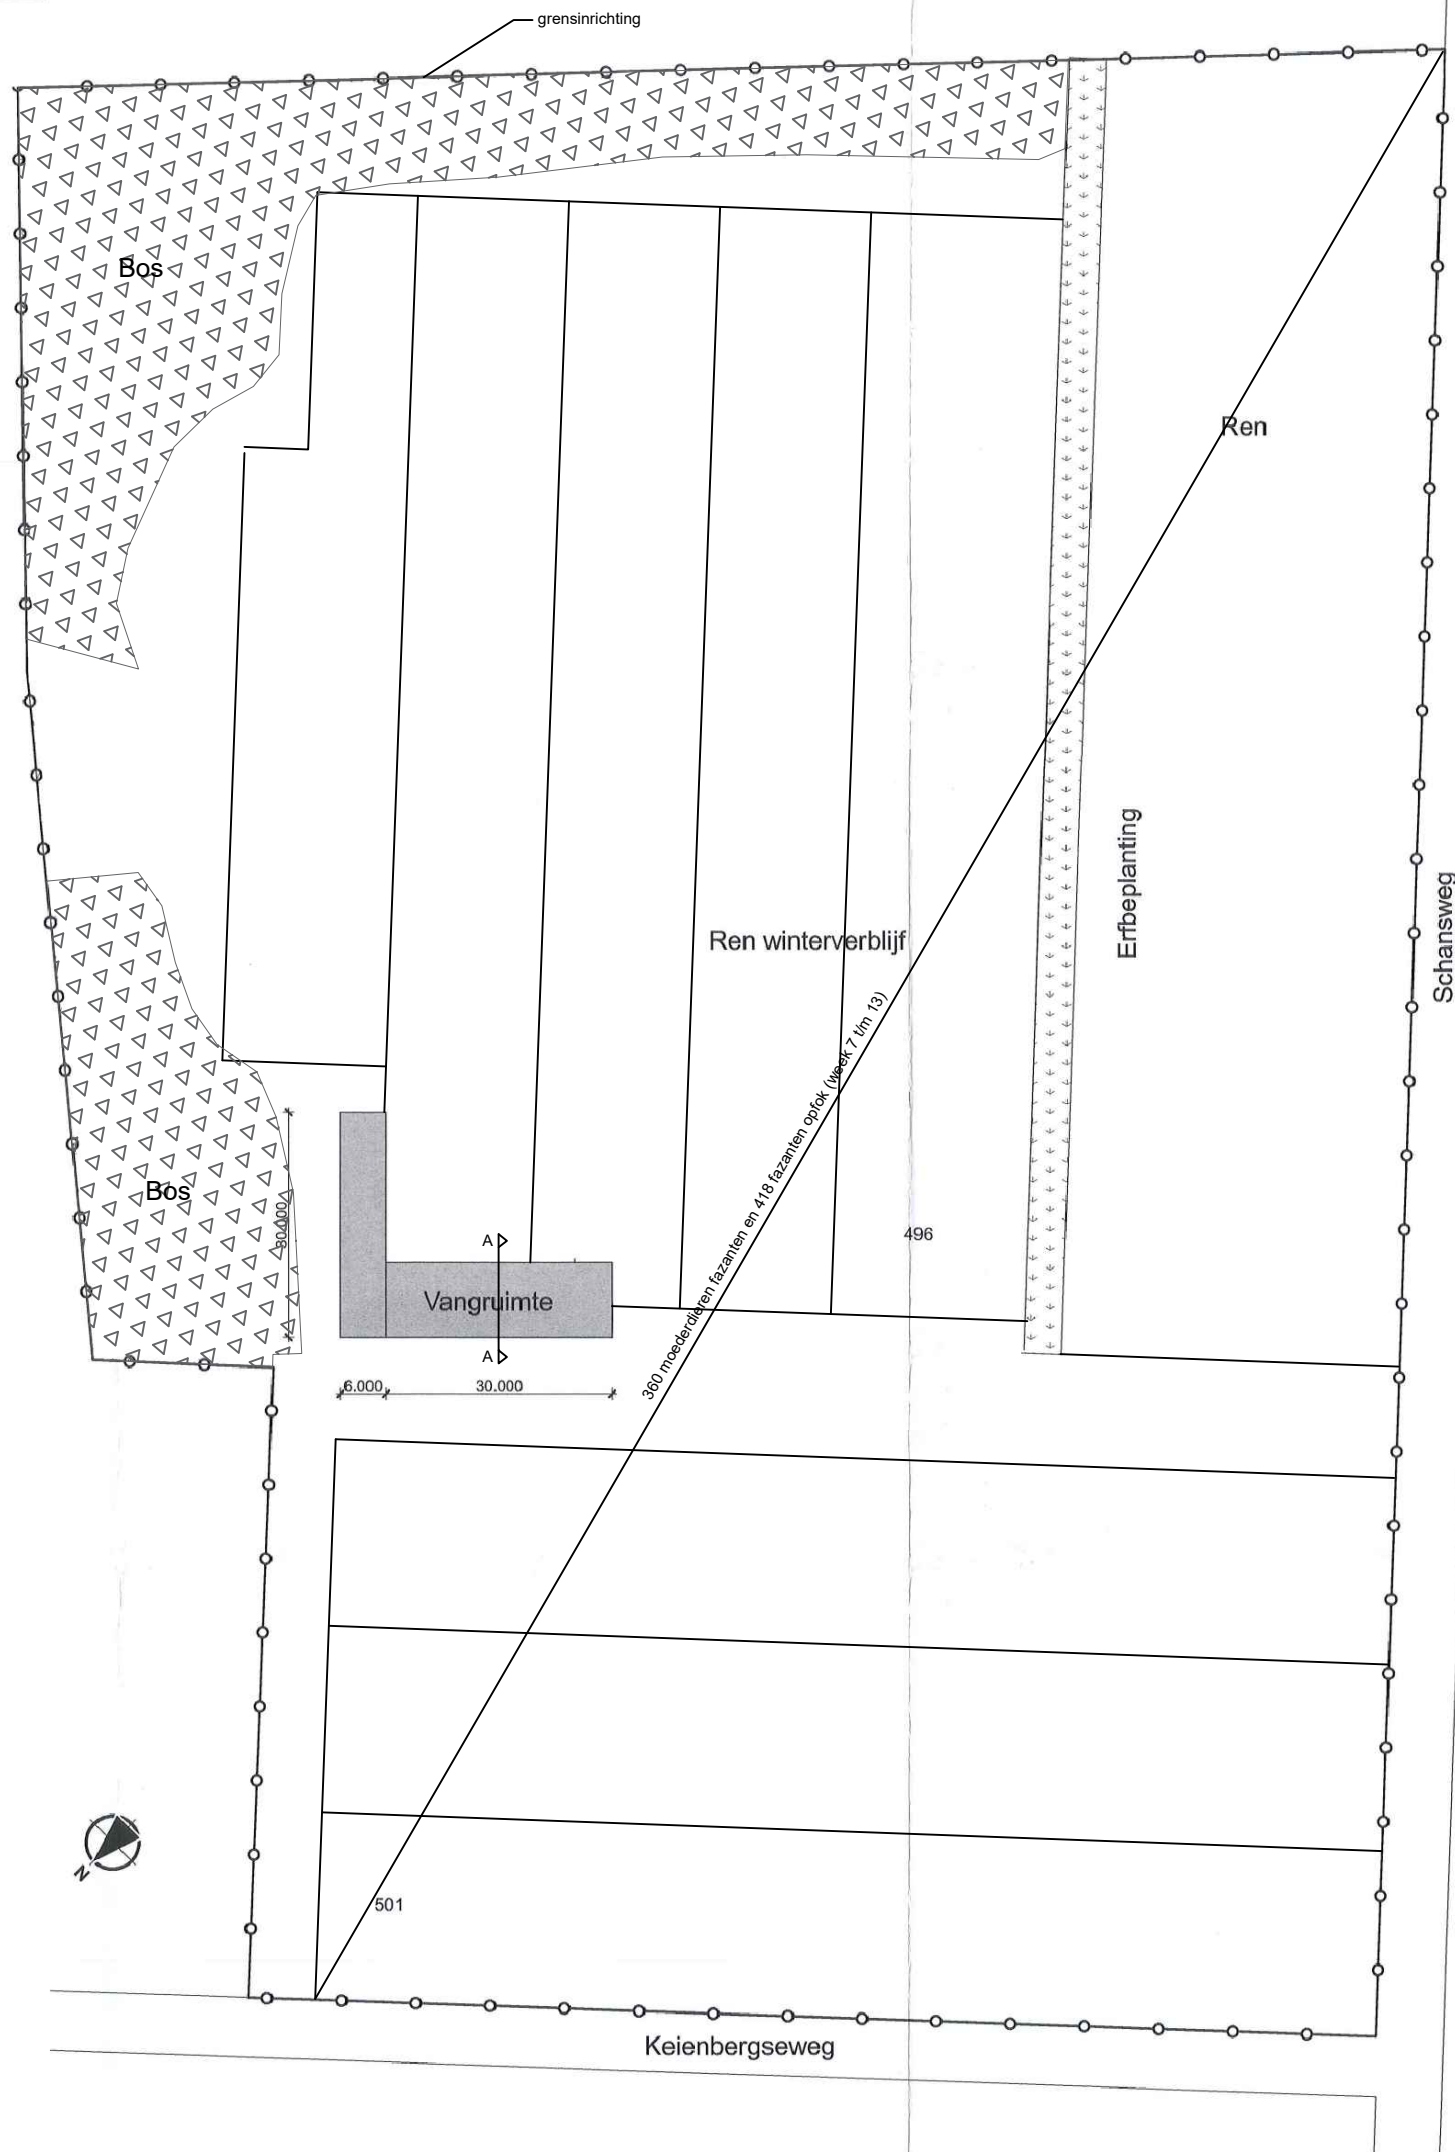

 Geling Advies	Onderwerp		Omgevingsvergunning Milieu Projectlocatie C	
	Locatie		Keienbergseweg ongenummerd	
Opdrachtgever 't Zinkske Vuurlinie 10 5758 RN Neerkant	Schaal	1:500	Datum	23-02-2022
	Getekend door	P.V.	Wijzigingsdatum	09-06-2022 30-03-2023
	Projectnummer	5853OM101	Formaat	A3
			Bladnummer	04/06

▶ Postbus 12 ▶ tel. 0493 - 59 75 00 ▶ Bezoekadres: Burg. Wijtvielaan 1 te De Rips
 ▶ 5845 ZG Sint Anthonis ▶ fax. 0493 - 59 75 09 ▶ www.gsadviessgroep.nl