



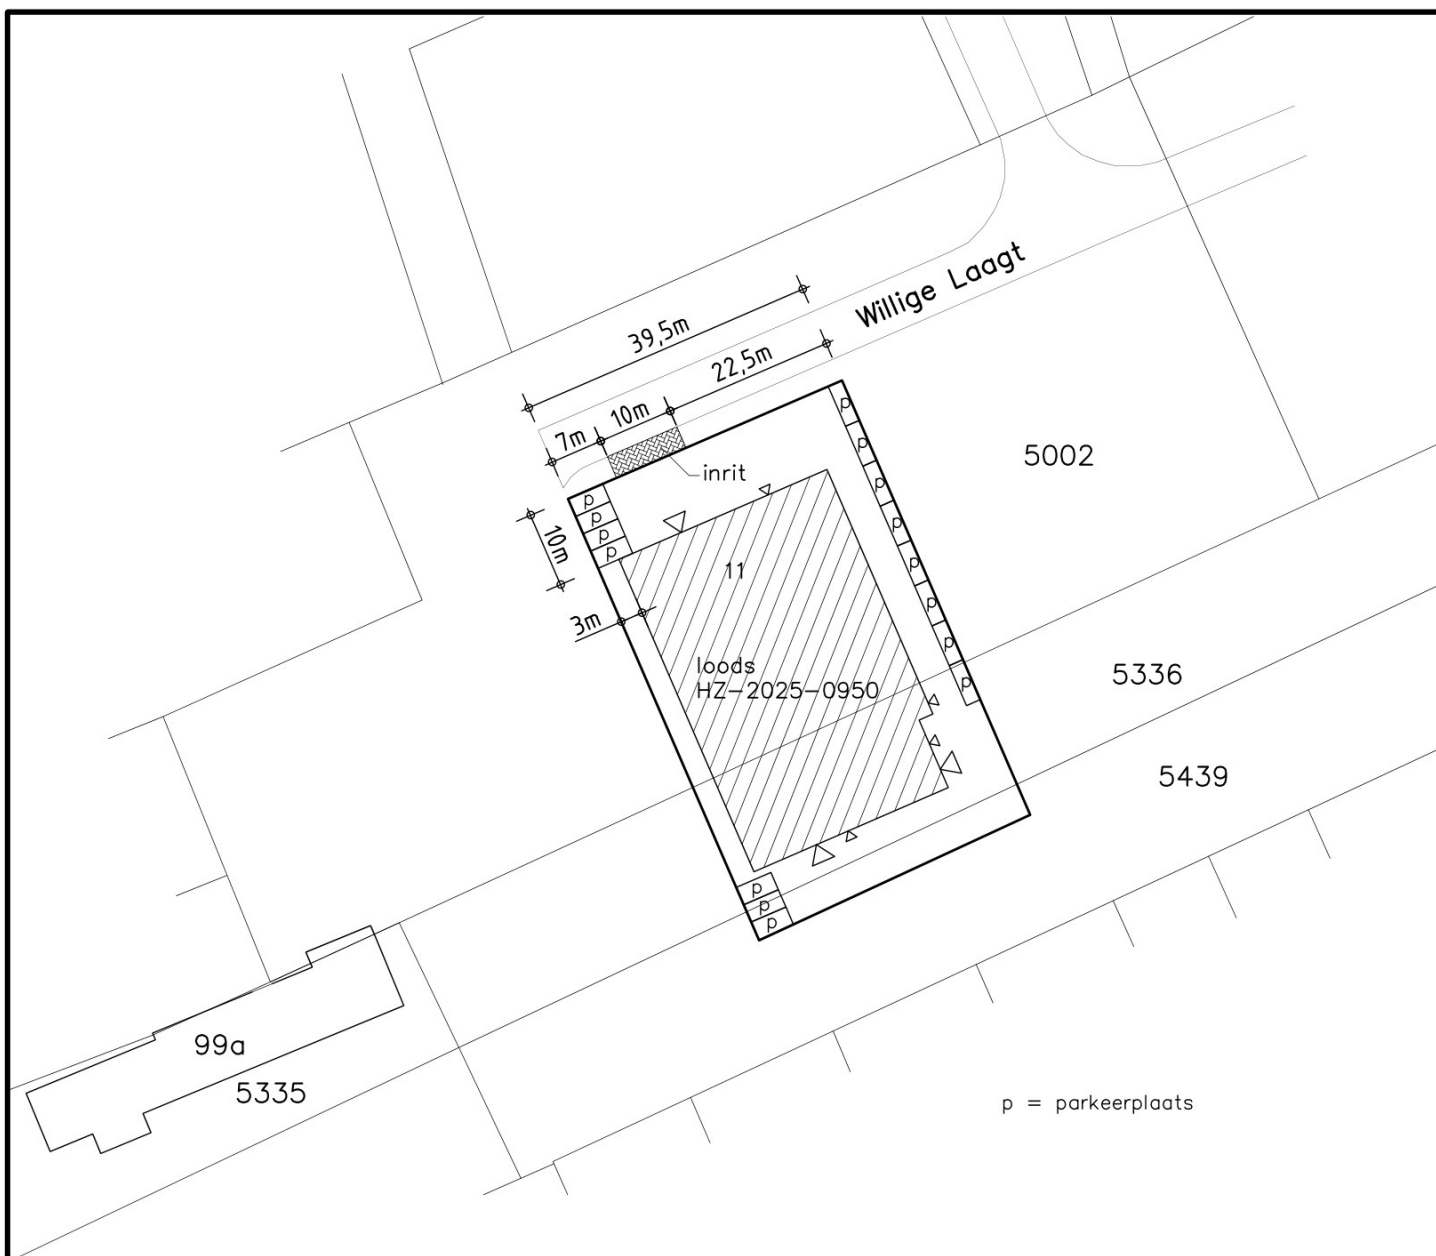

p = parkeerplaats

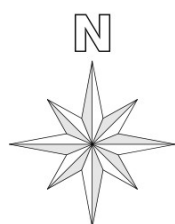

SITUATIE

Schaal: 1:1000

Kadastraal gemeente Deurne


Sectie: G Nr.: 5002+5336 ged.

Bouwplaats:

Willige Laagt 11

5757 PZ Liessel

OPDRACHTGEVER:		BARCODE :
		GEWIJZIGD :
		GEWIJZIGD :
		GEWIJZIGD :
WERK:	Situatie aanleggen inrit	GEWIJZIGD :
		GEWIJZIGD :
GEMEENTE:		DATUM: 18-08-'25 JC
ZAAKNUMMER:		SCHAAL: 1:1000
		BLADNO.: 00
		WERK NR: 15301

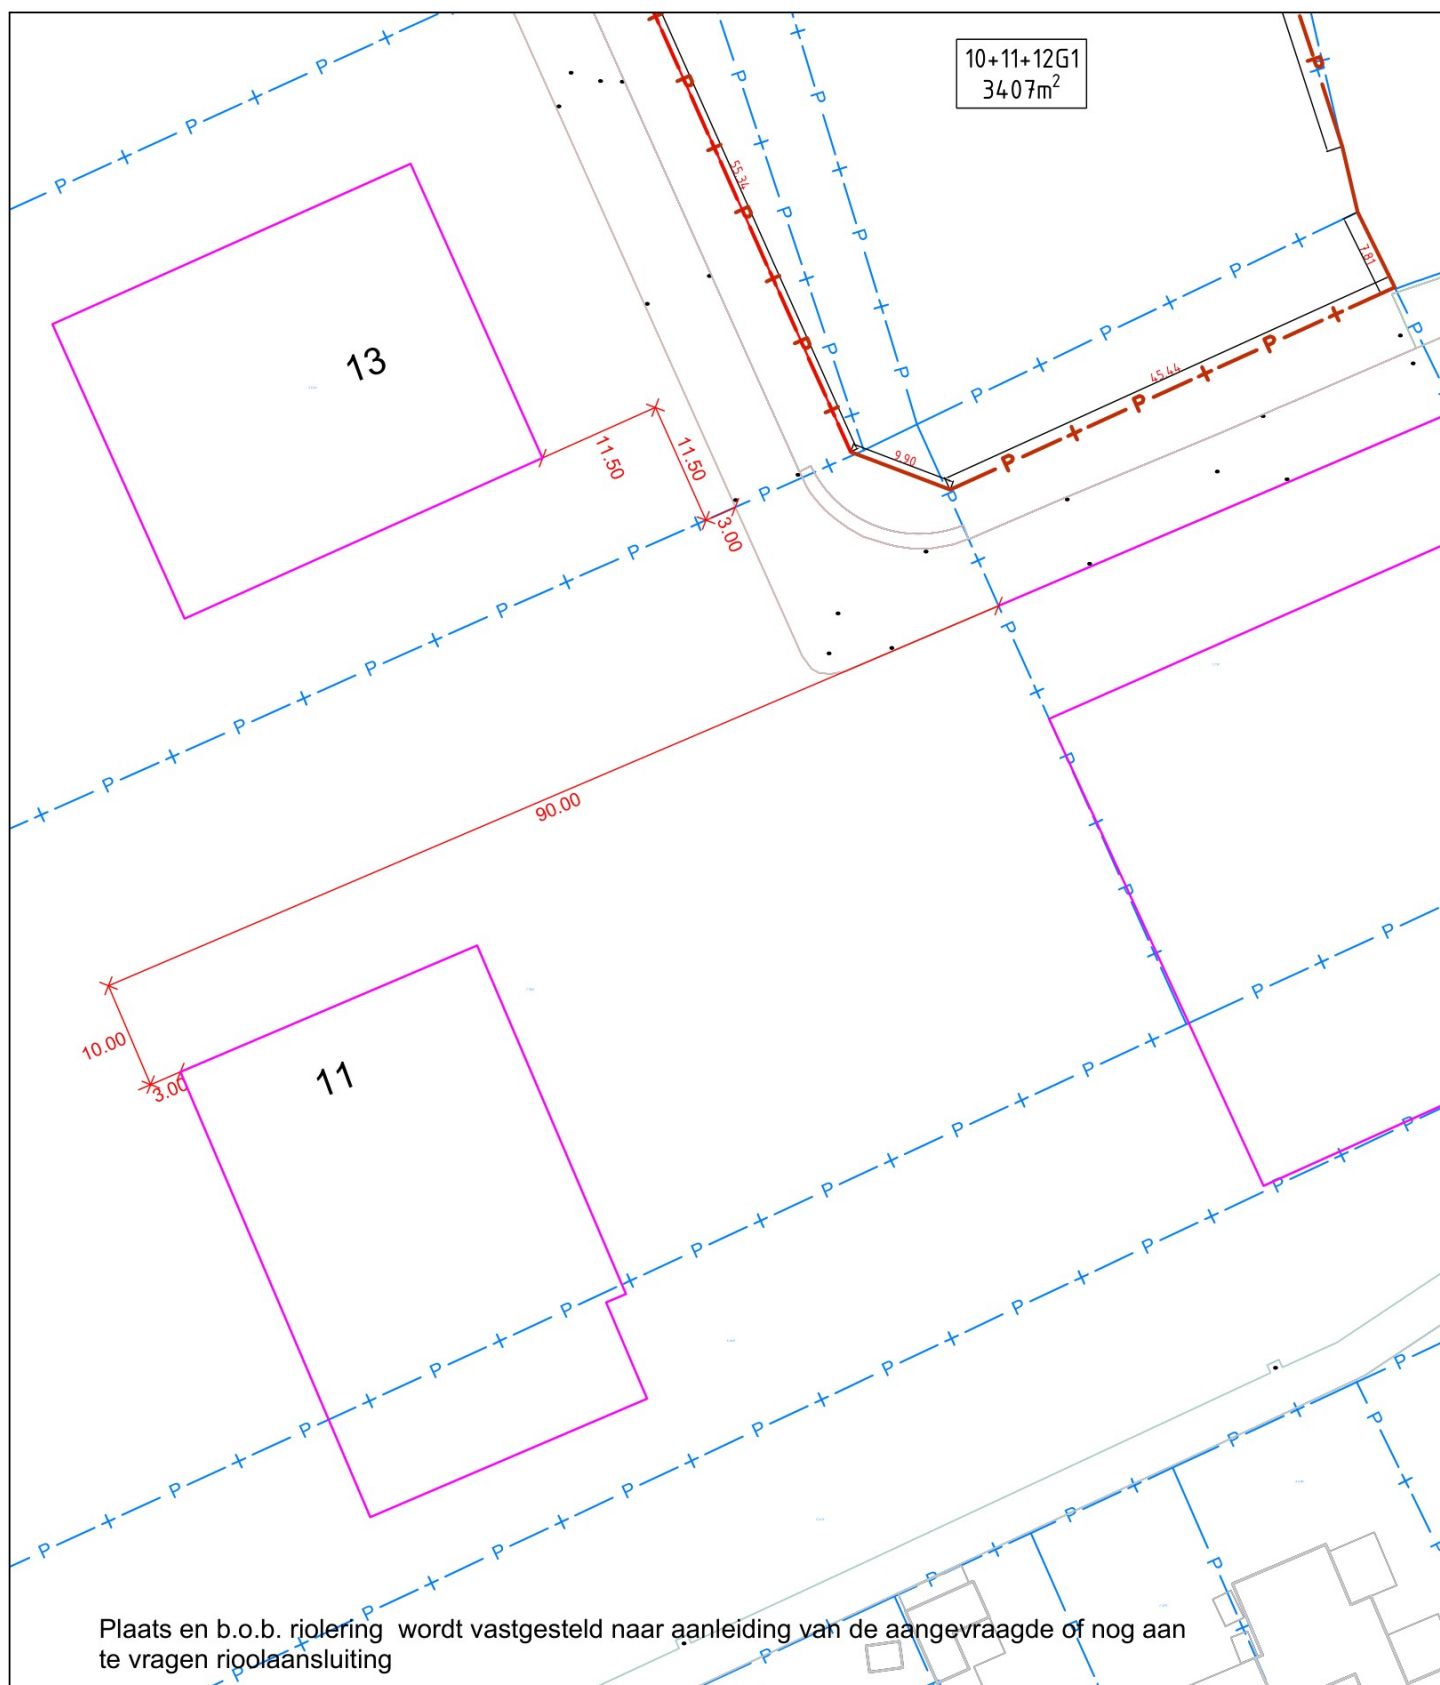

OMGEVINGSVERGUNNING

Nr omgevingsverg. : HZ-2025-0950
Project : het bouwen van een loods
Bouwadres : Willige Laagt 11
Kadastraal bekend : Gemeente Deurne
G 5002 & 5336 ged.
Peil woning :
Uitgezet d.d. :
Gecontroleerd d.d. :

Par.
Par.

Onderwerp :

Uitzettekening

Getekend : LW
Datum : 21-7-2025

Schaal :

Tekening
BAG - registratie

Plotdatum
21-7-2025

