

# STRUIJCKENKADE, AMSTERDAM



## OPDRACHTGEVER

Woningcorporatie Stadgenoot  
Sarphatistraat 370  
1018 GW Amsterdam  
T: +31 (0)20 511 8000

contactpersoon:  
Nicole Plasschaert  
E: [nplasschaert@stadgenoot.nl](mailto:nplasschaert@stadgenoot.nl)

## ARCHITECT


Geurst & Schulze architecten B.V.  
Kranenburgweg 136  
2583 ER Den Haag  
T: +31 (0)70 3650948  
E: [info@geurst-schulze.nl](mailto:info@geurst-schulze.nl)



## INHOUD

Colophon / Inhoud	2
Situatie 1:1000	3
Overzichten 1:500	4
Plattegronden blok C en D 1:200	8
Gevelaanzichten blok C en D 1:200	18
Doorsnedes blok C en D 1:200	20
Perspectieven	21





- - - Flexibele rooilijn stedenbouwkundig kader
- Rooilijn stedenbouwkundig kader

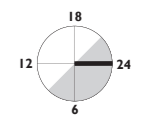

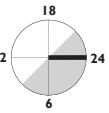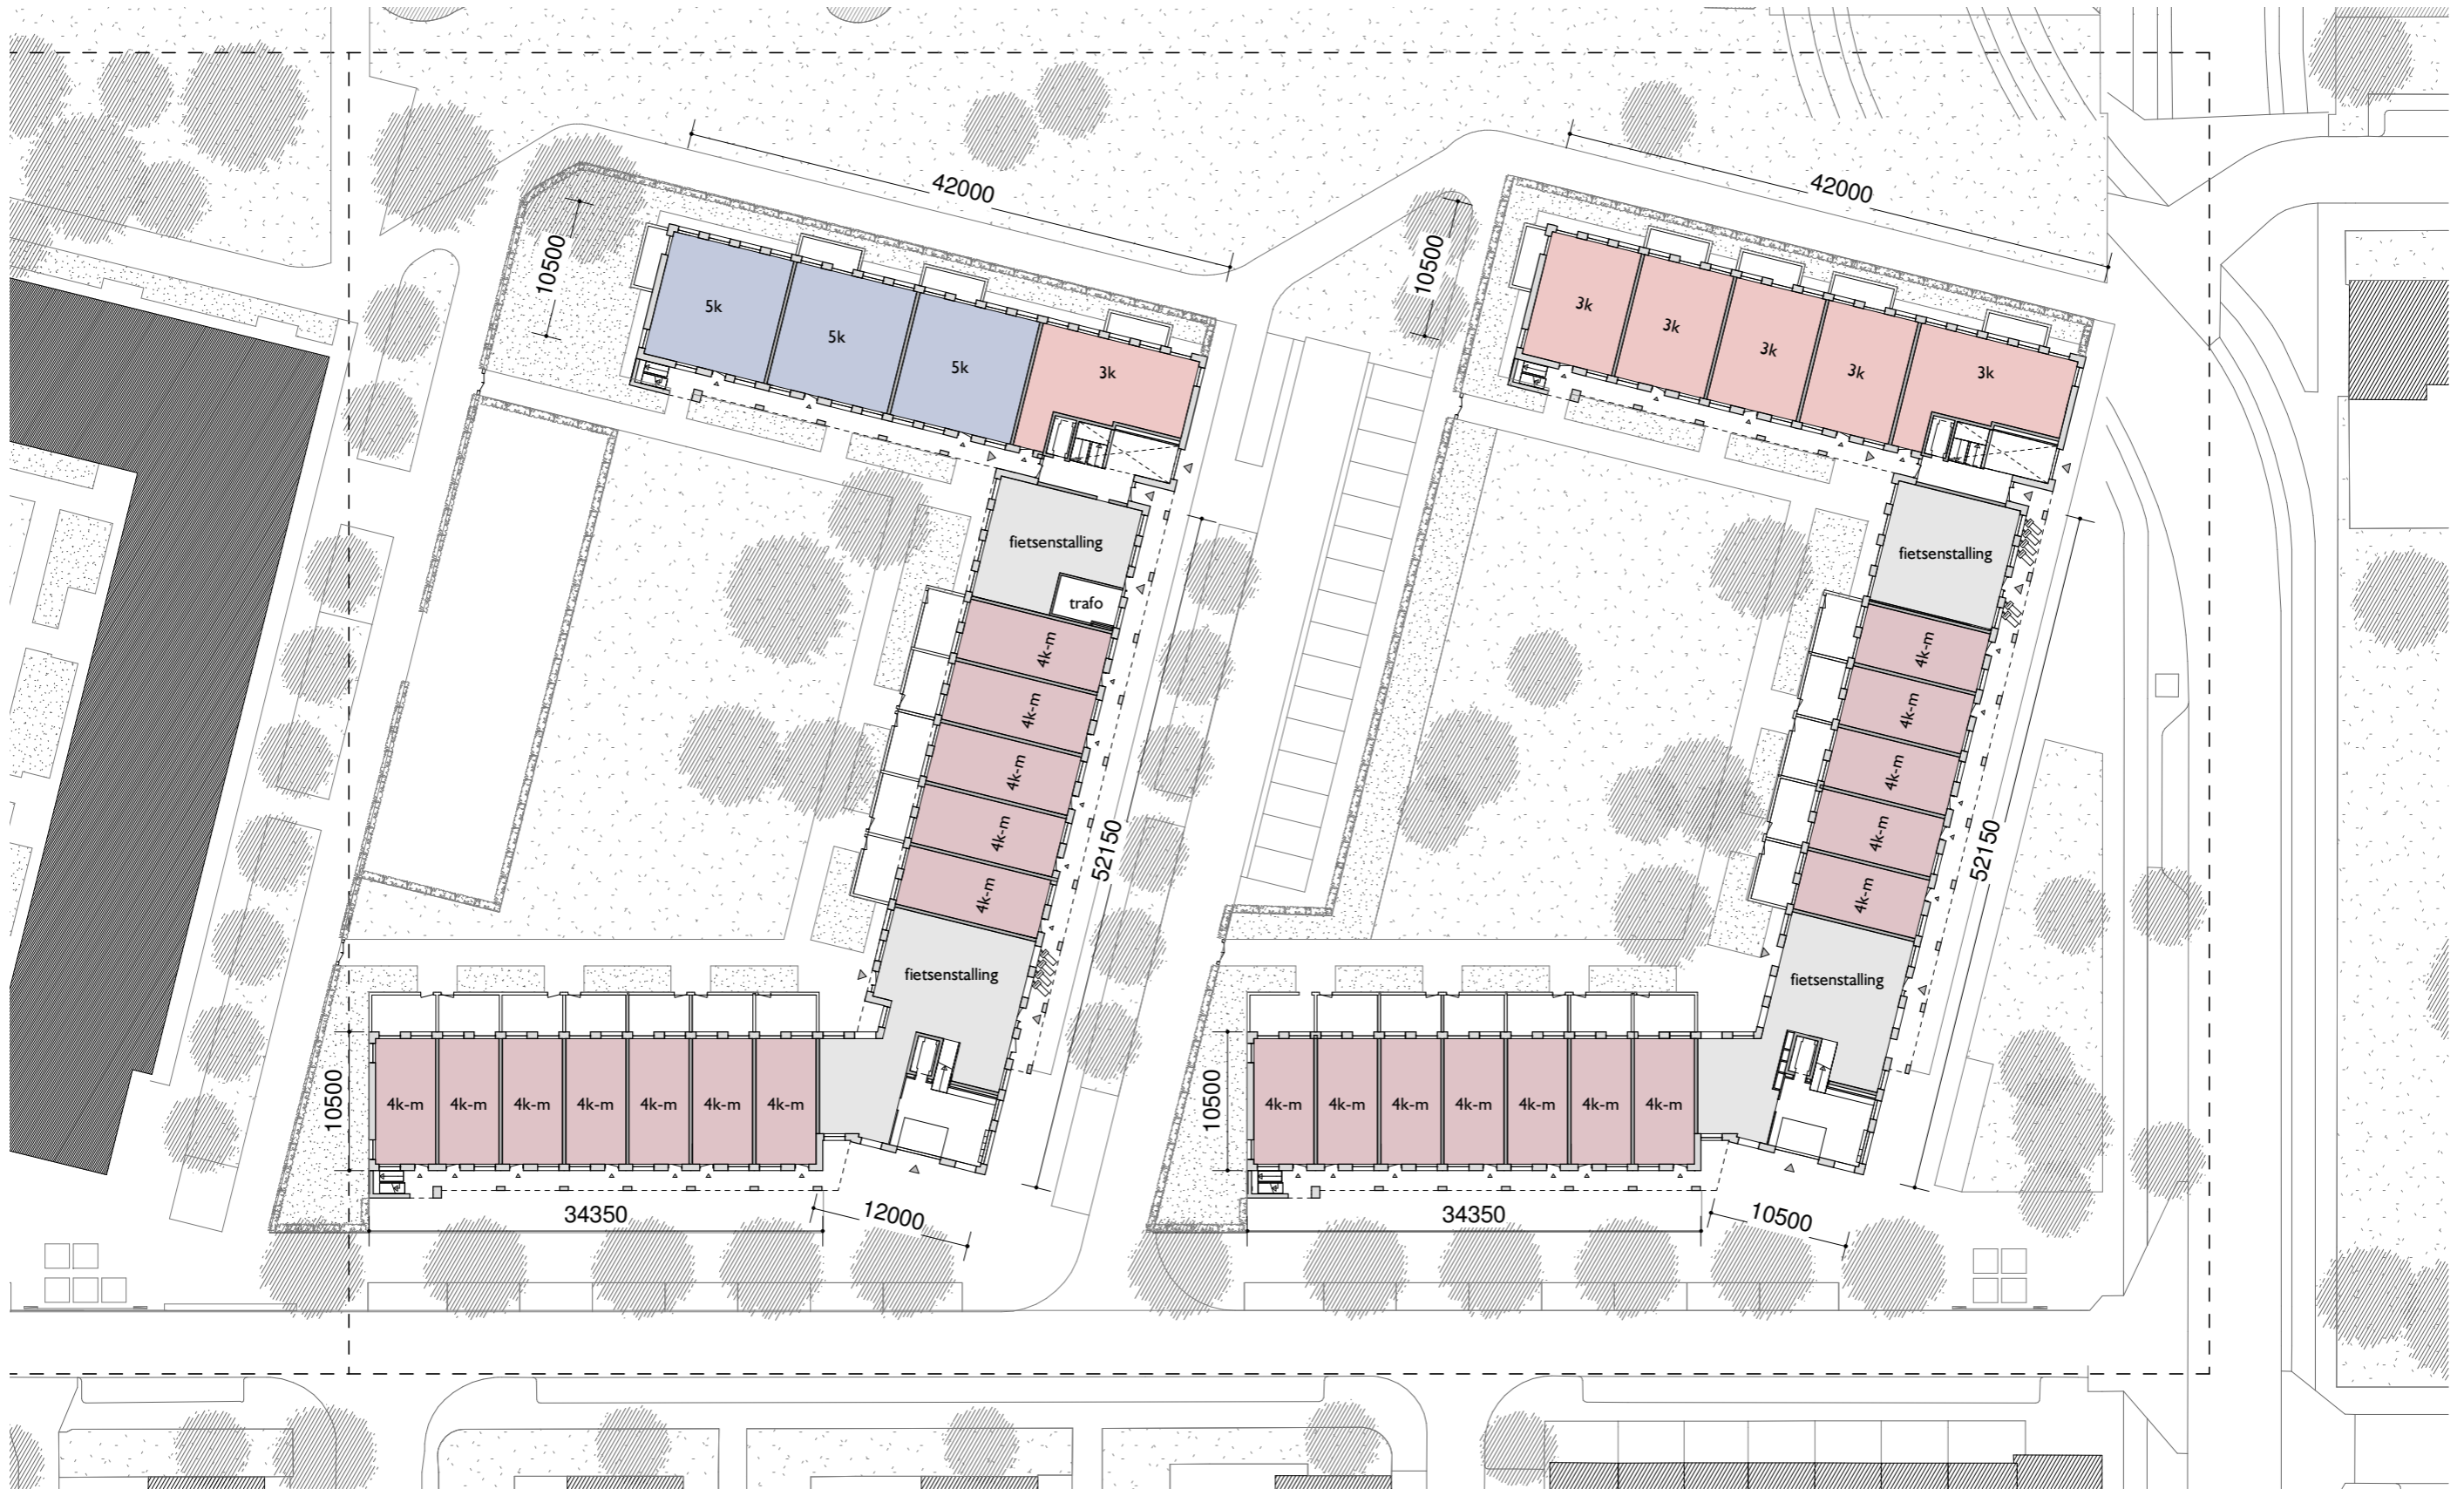



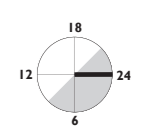

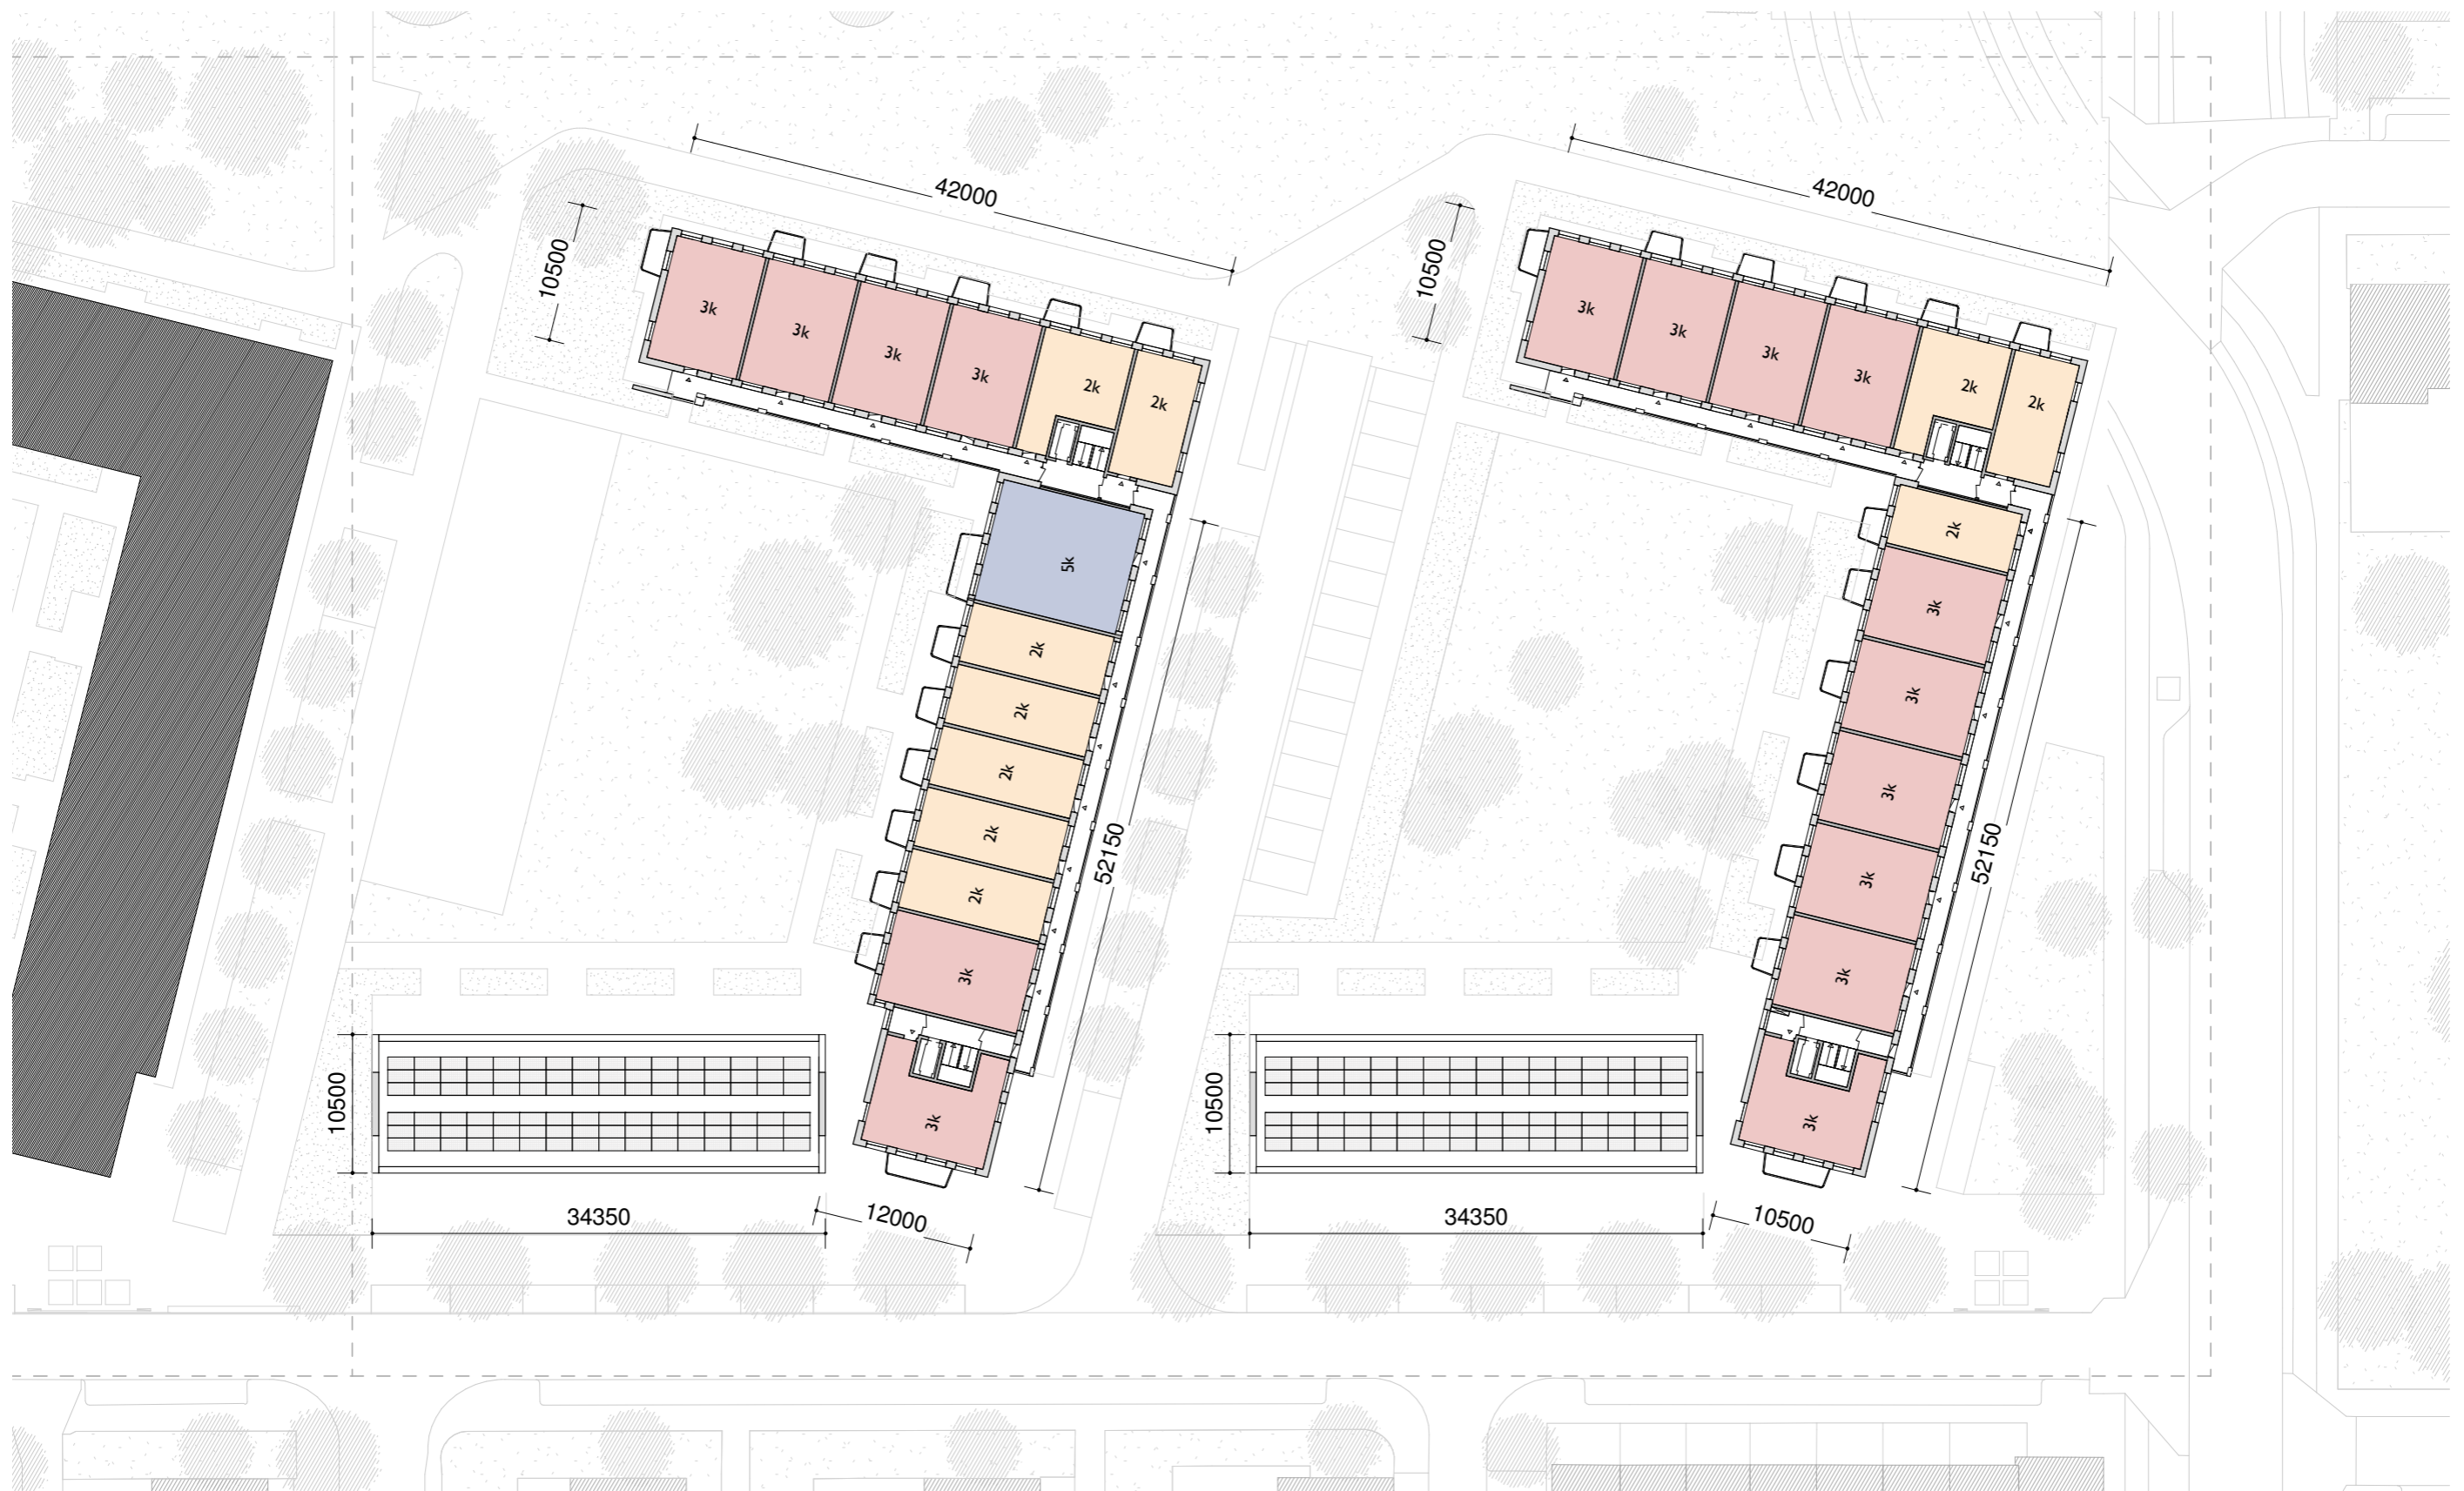












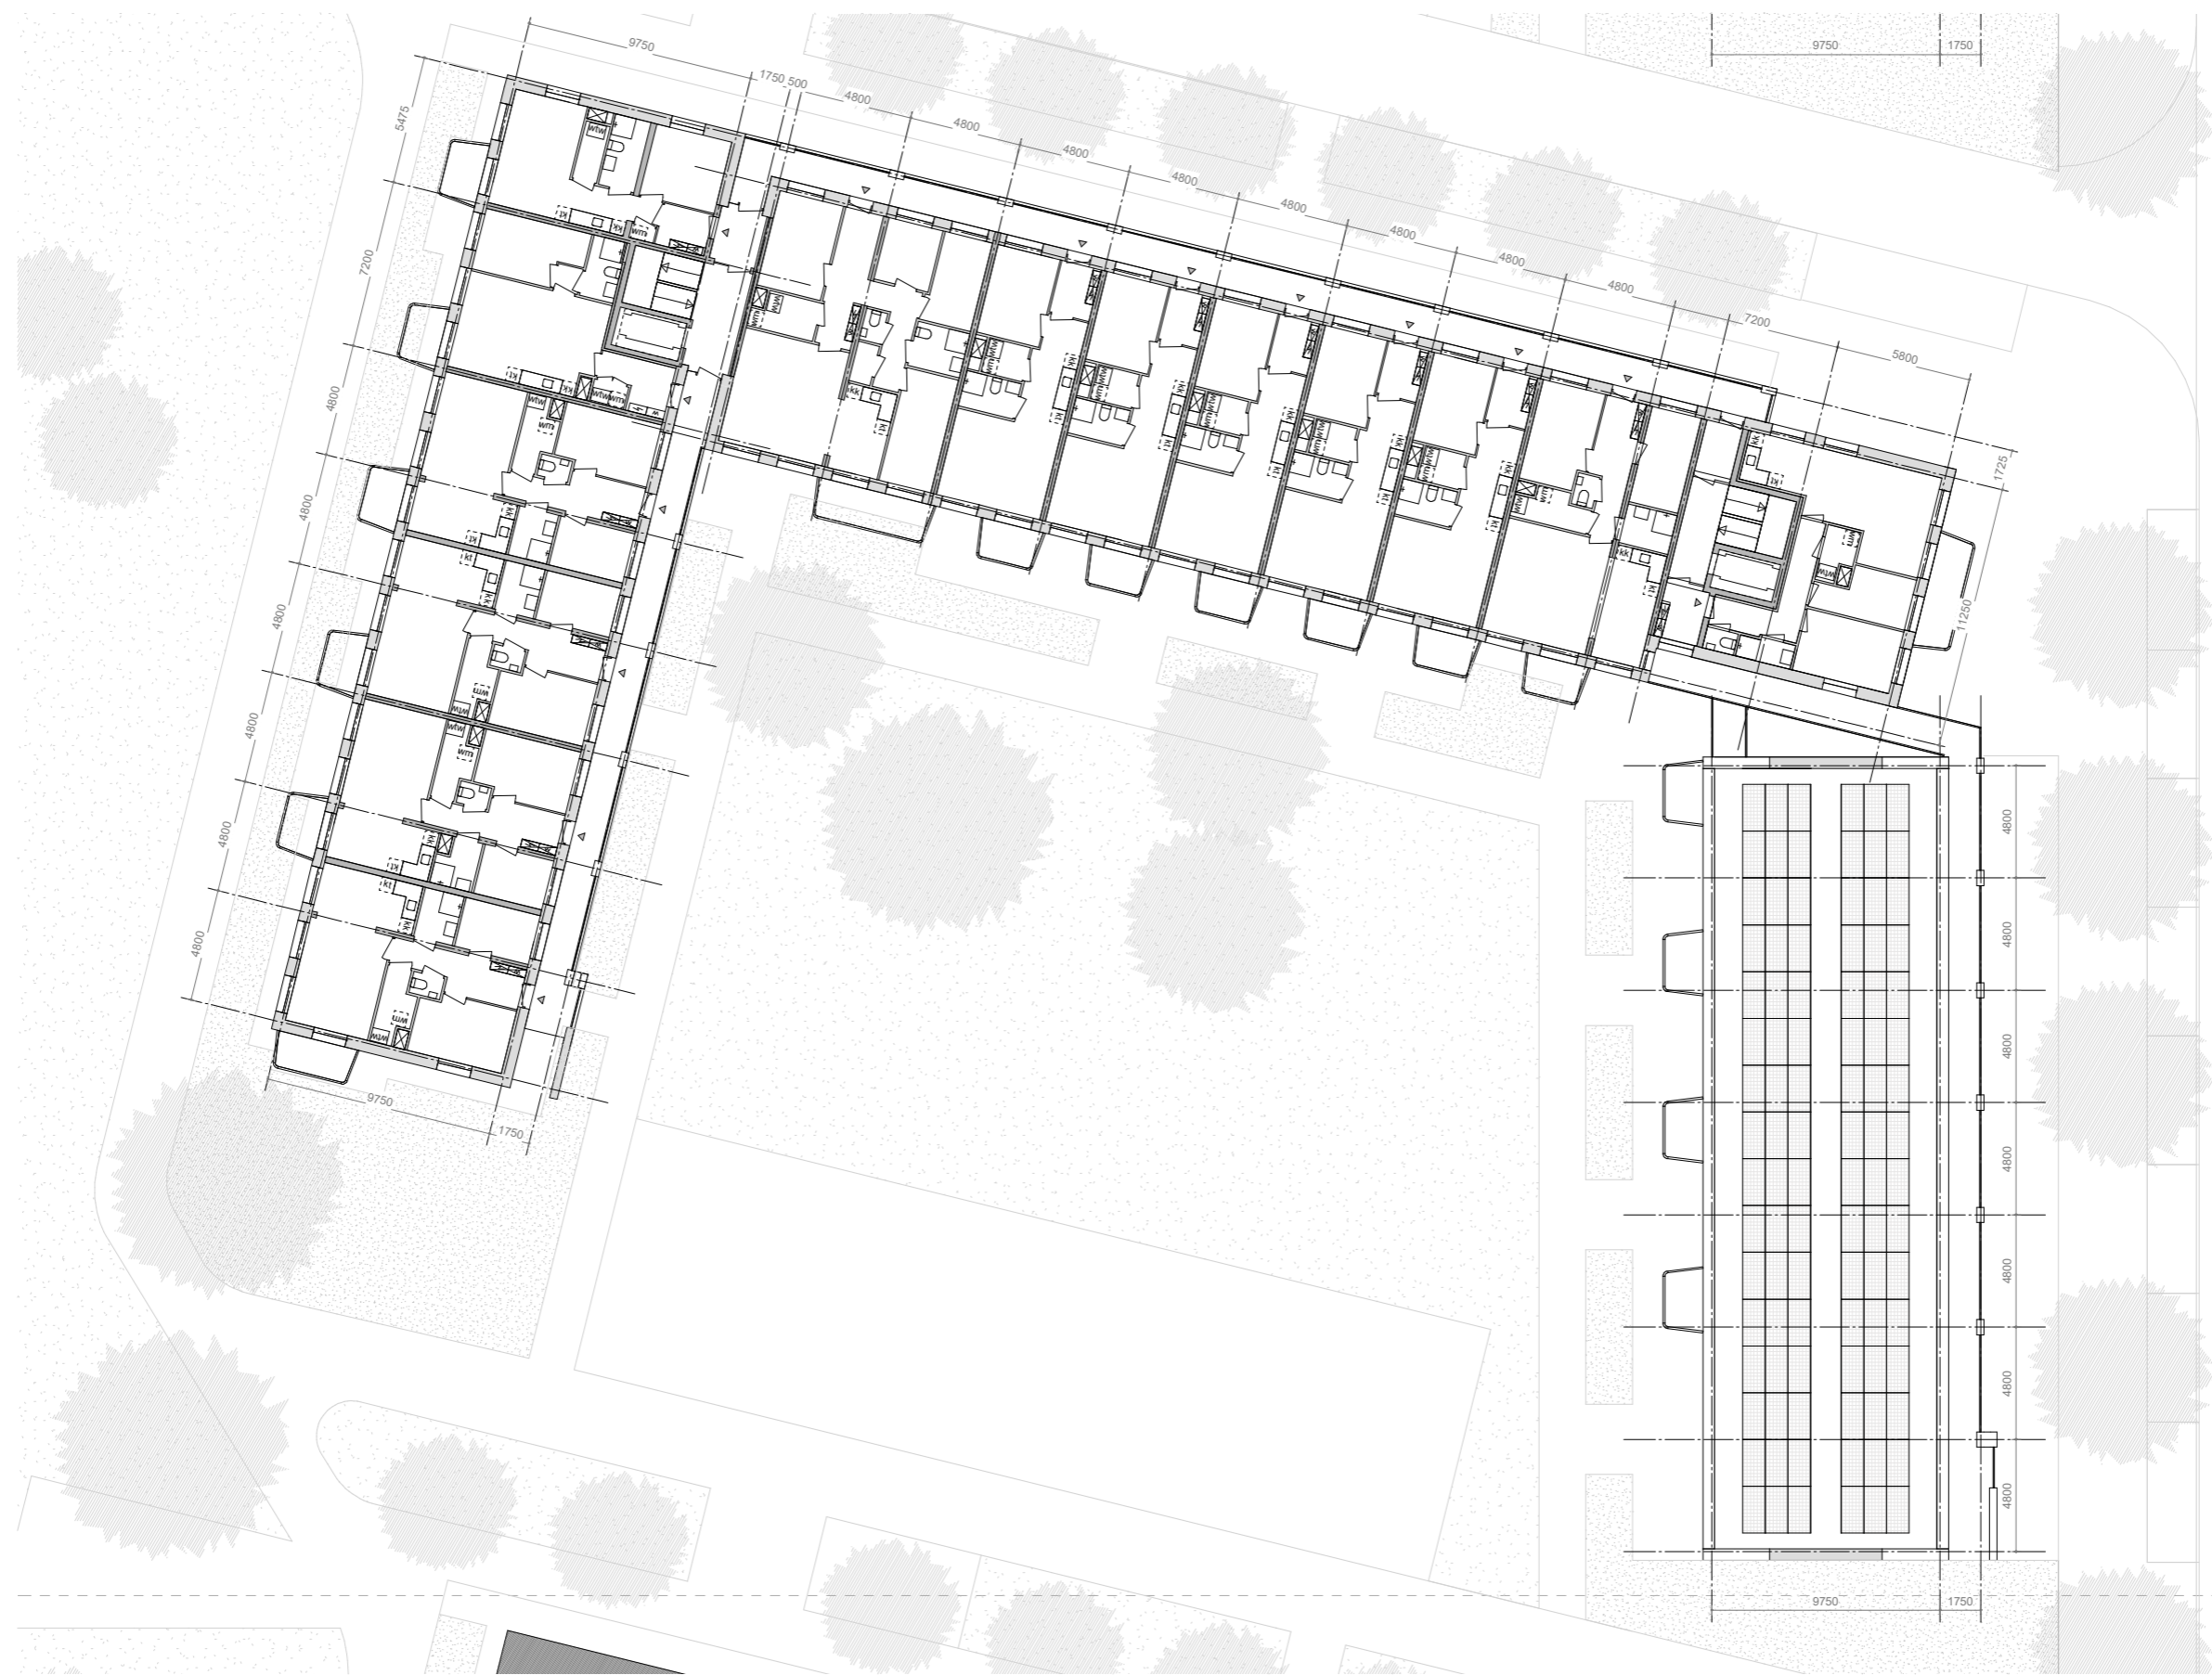












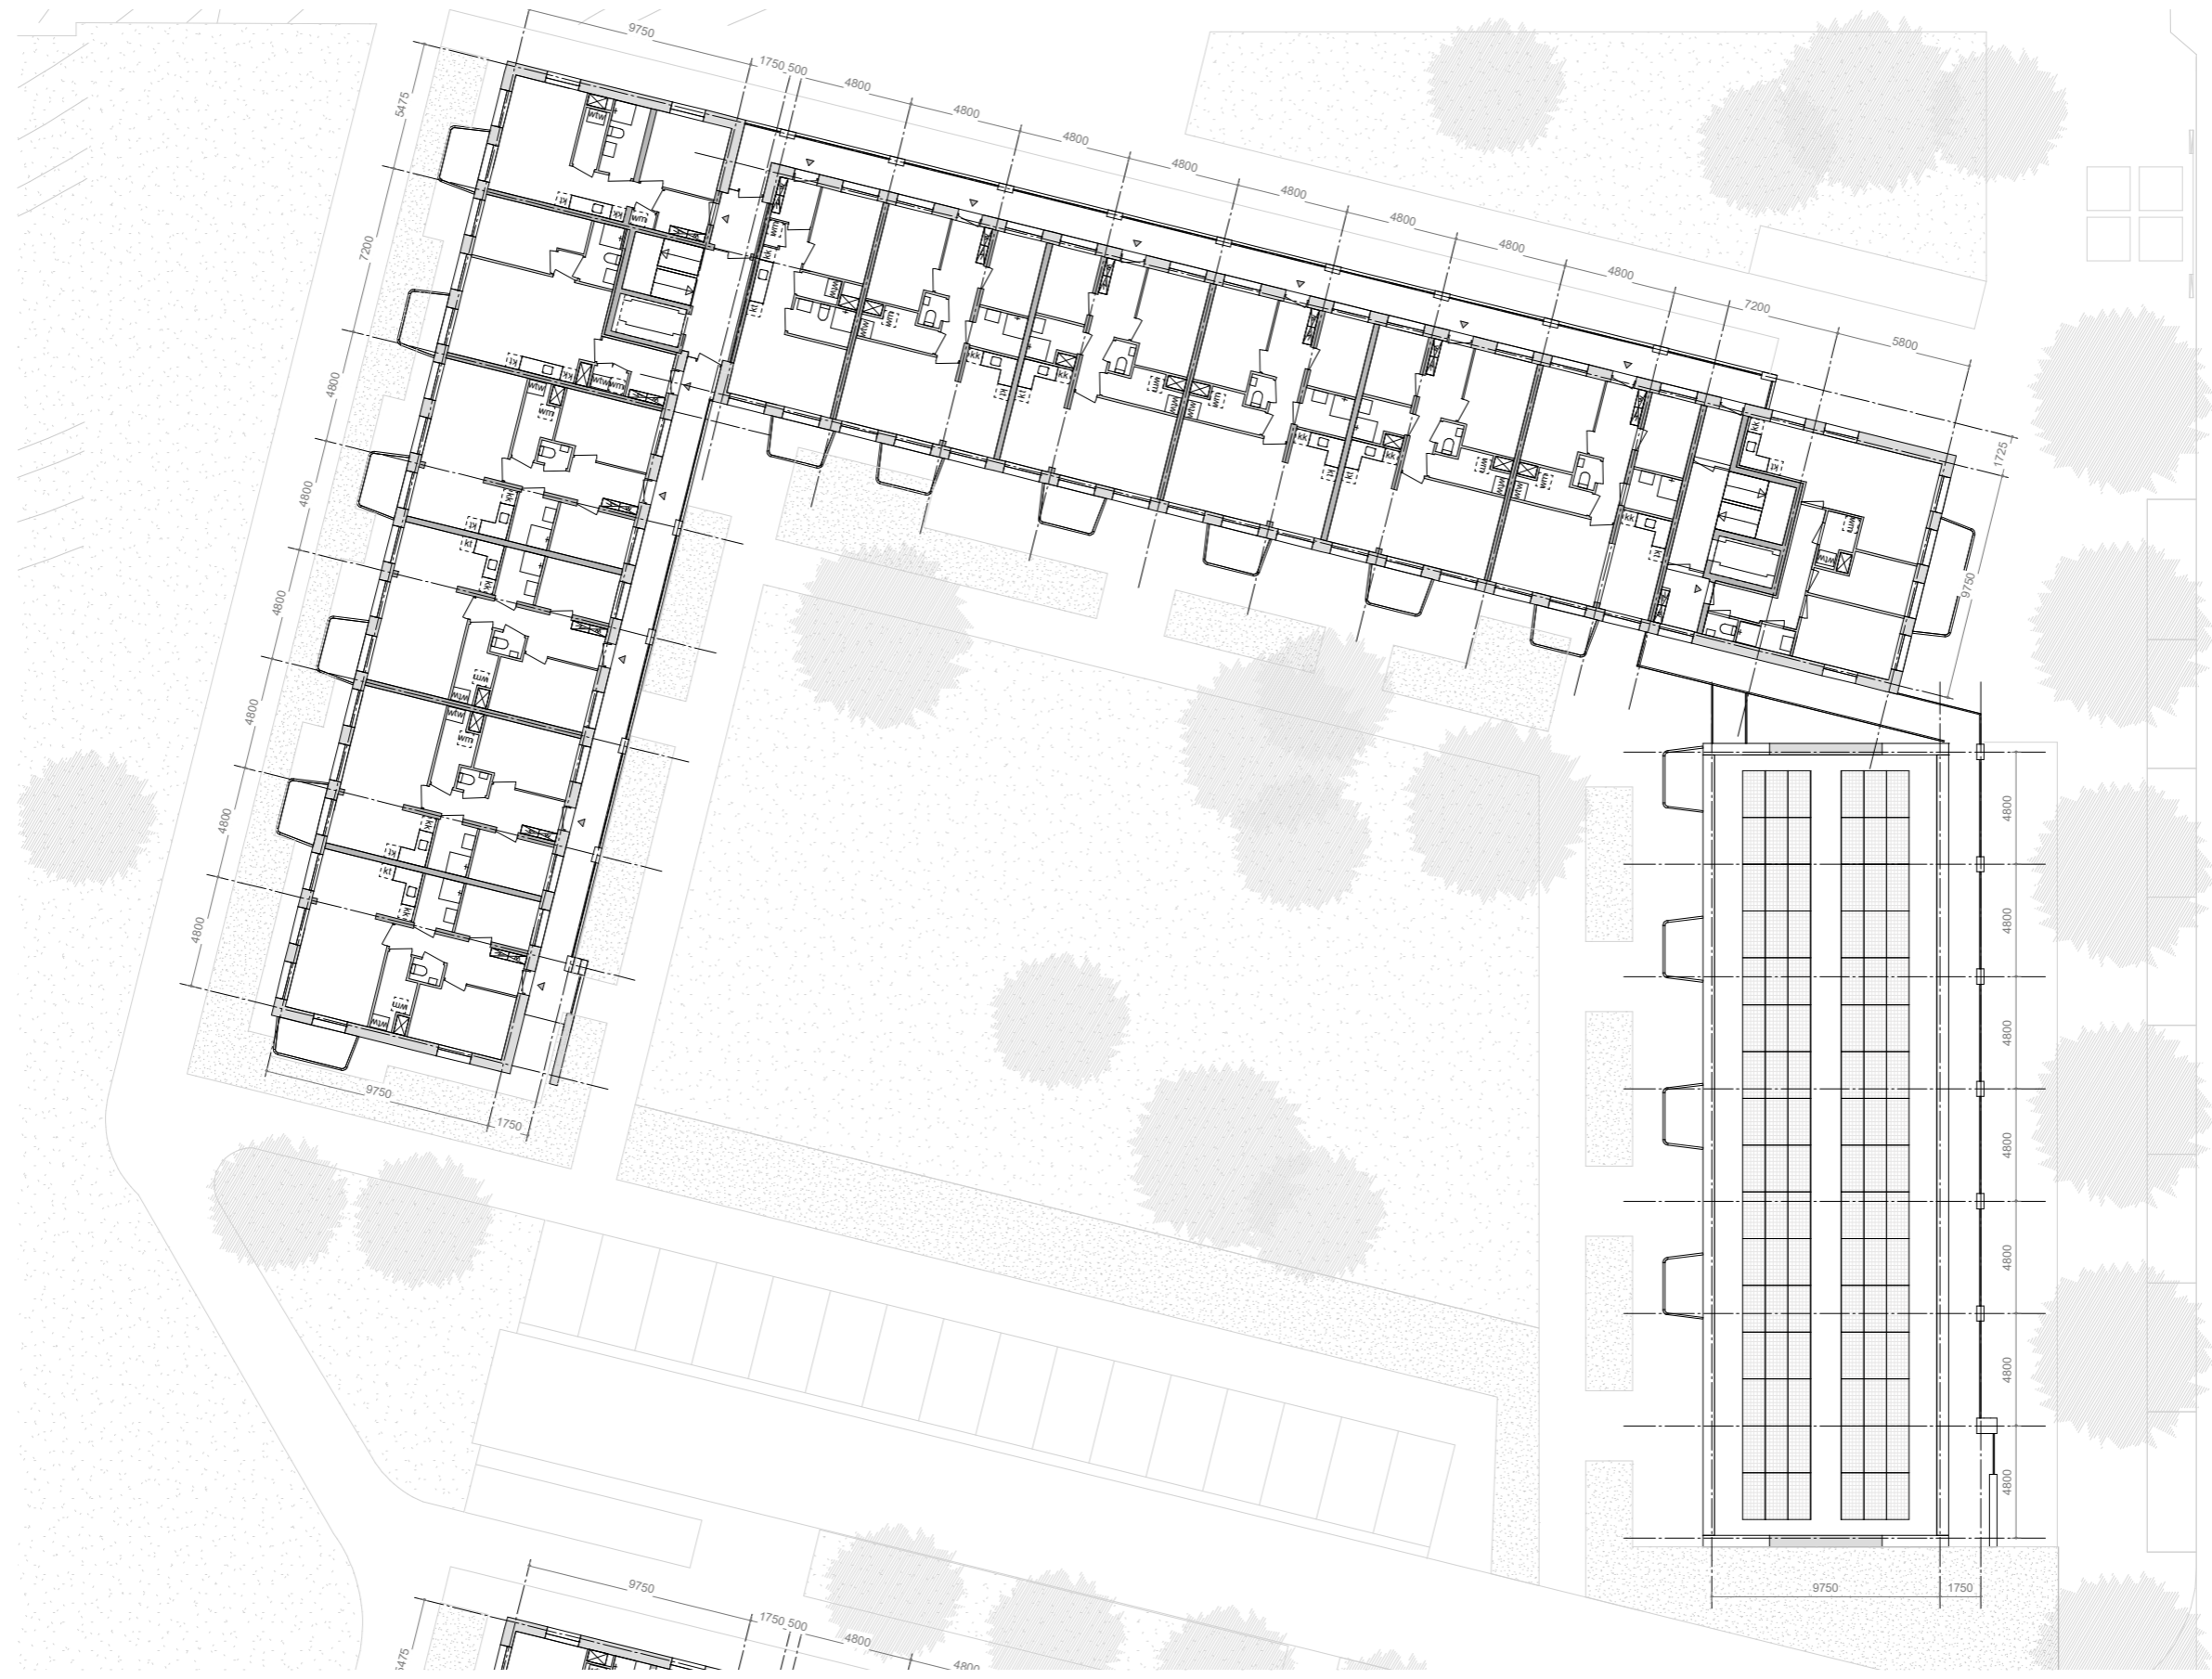



Aanzicht west



Aanzicht zuid



Aanzicht oost



Aanzicht noord



Langsdoorsnede



Dwarsdoorsnede

















