



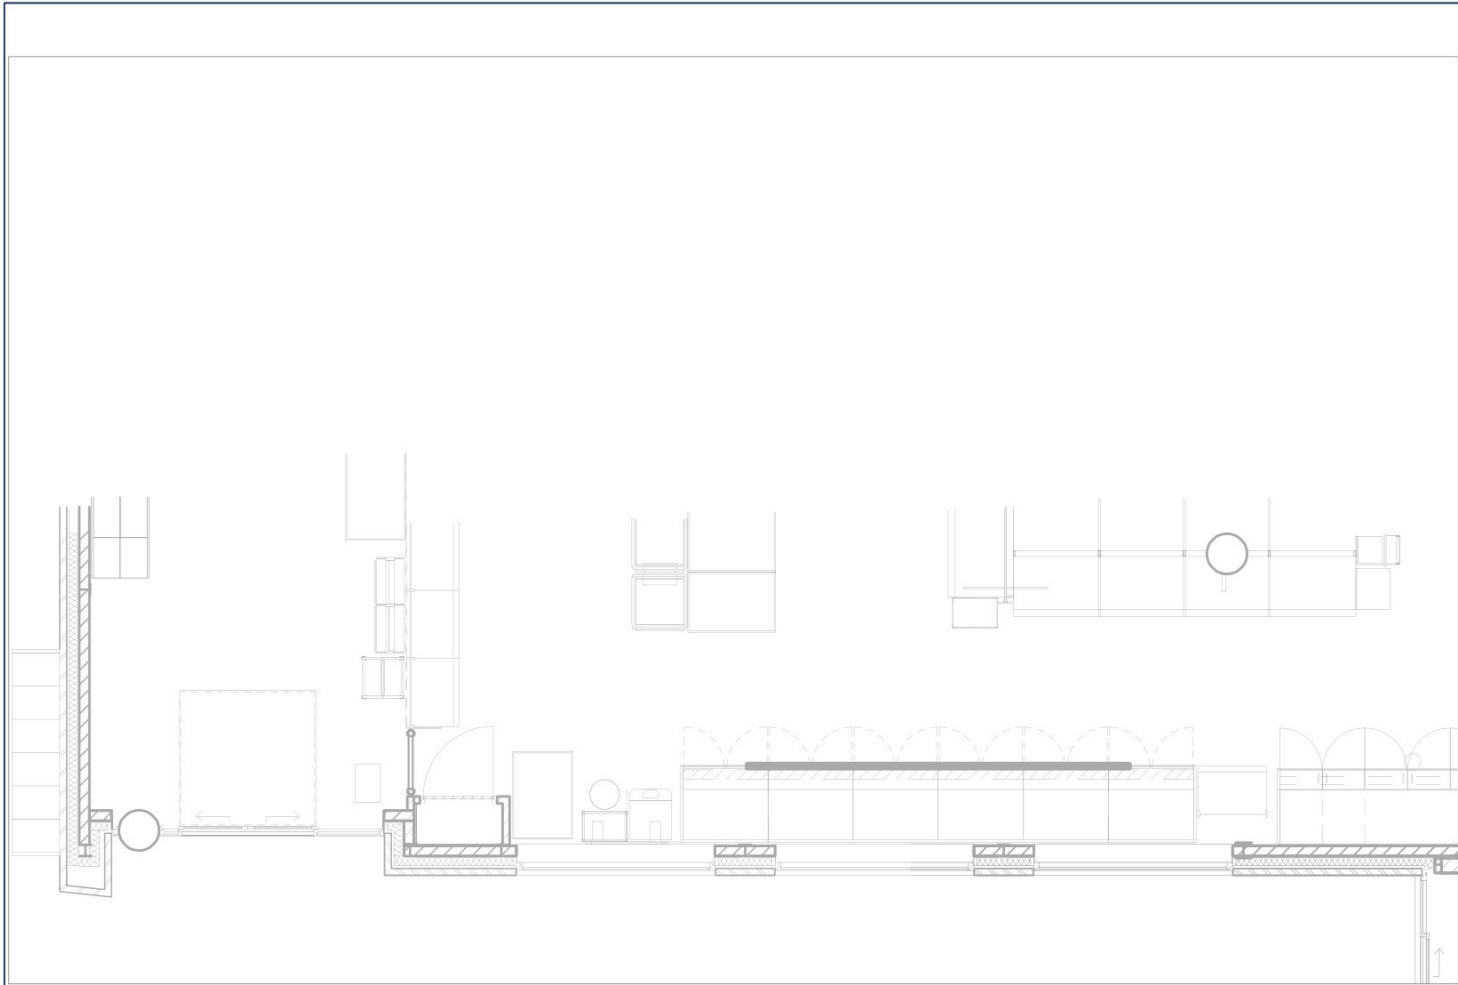

Doosletter PLUS
-Verlicht
-3886x700mm
-P= 700mm hoog

Doosletter Bouwmans
-Verlicht
-4337x570mm
-B=560mm hoog

Groene LED-lijn ± 18000mm

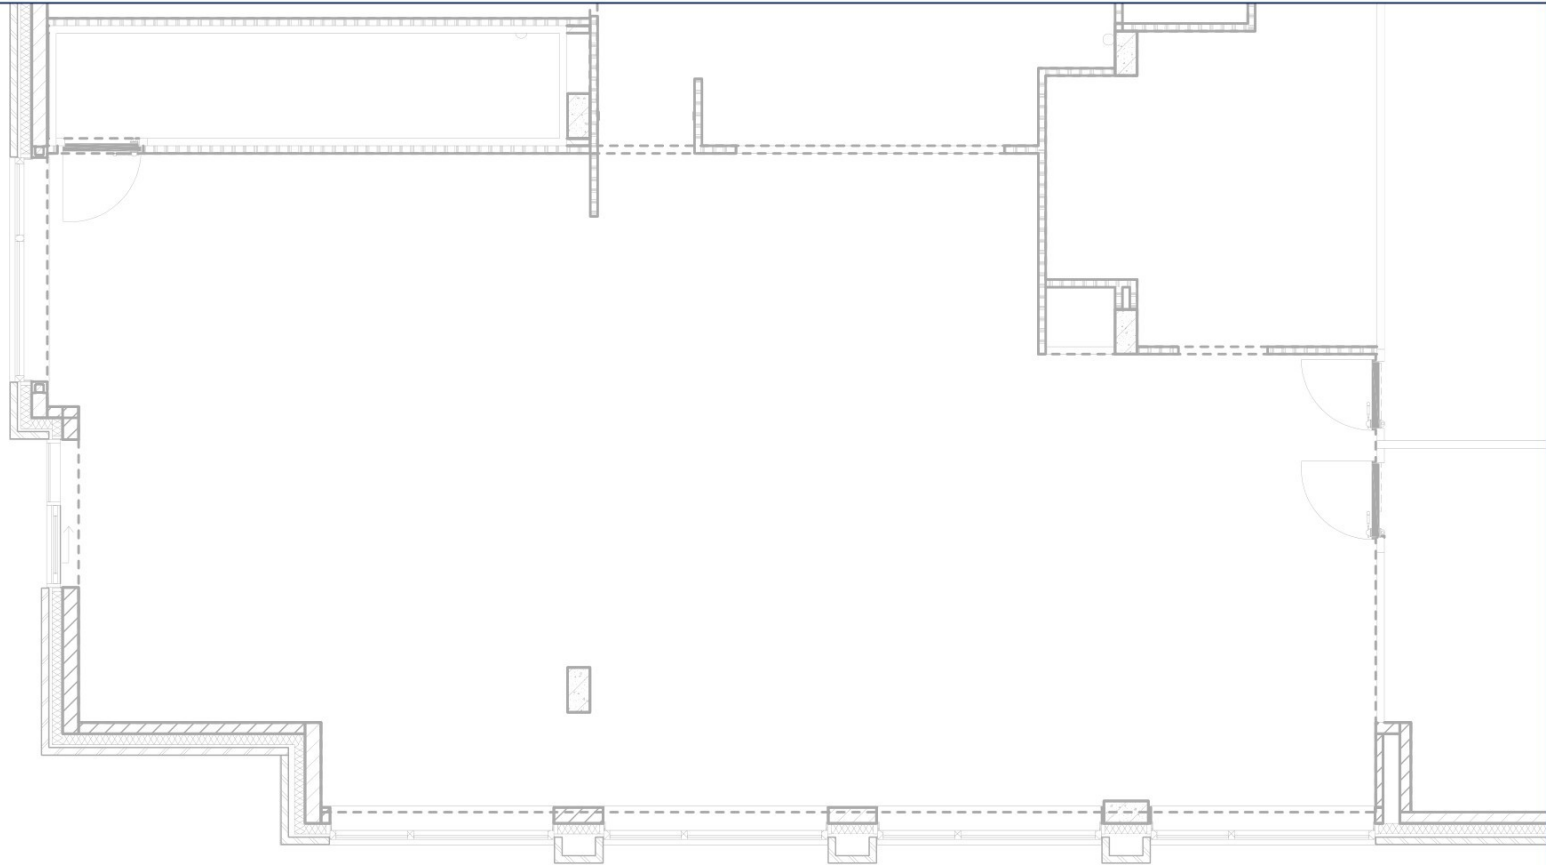

Voorgevel (straatbeeld Zeilbergsestraat)



Project
OMSCHRIJVING
Projectnummer
Datum
Schaal

Plus Deurne (PL5753AV)
St. Josefstraat 36
Geveltekening - Voorgevel
261482
06-10-2026
nvt

Bladnummer
Getekend
Formaat

1 van 4
A3

NIELS BOHRSTRAAT 24 | 6716 AM EDE | T +31 (0) 0318 62 12 97 | INFO@REKLET.NL

reklet