


maten in het werk controleren

R en U-waarden volgens  
overzichtstekening

constructieonderdelen volgens  
opgave constructeur

aansluitingen en luchtdichting op  
basis van sbr-referentiedetails

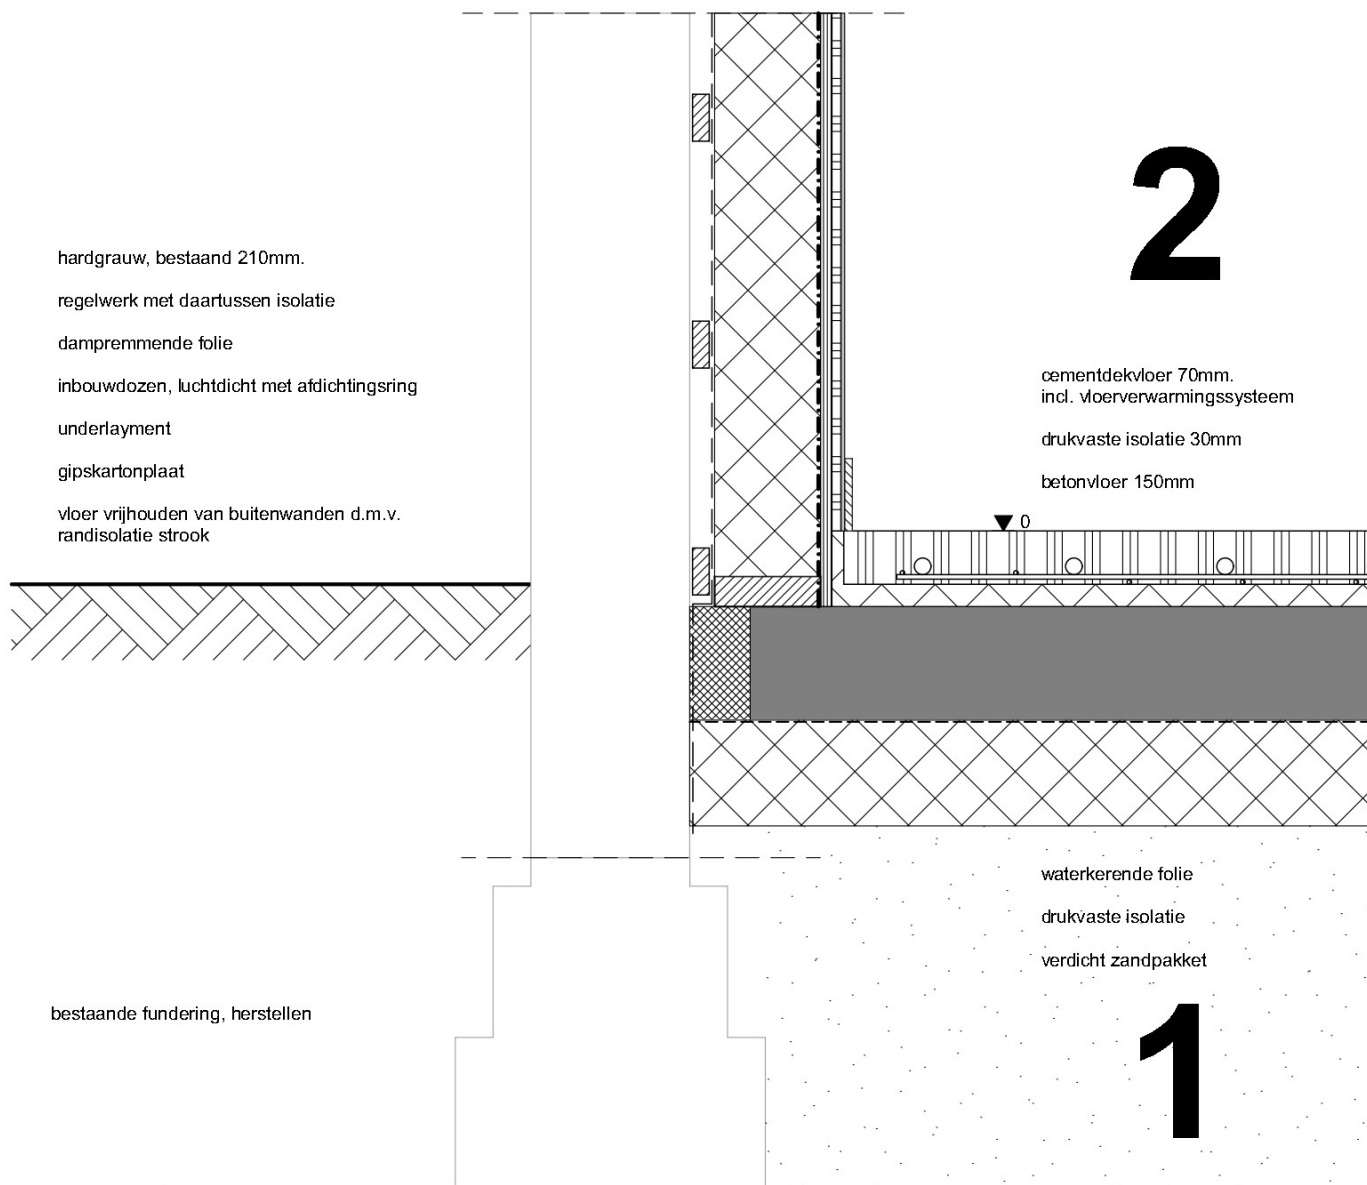

Project

**Verbouw en restauratie woonboerderij**

Werknummer: 2303-1

Bladnummer:  
zie detailnr.

Gemeenteweg 83, 7951 CE Staphorst

Onderdeel: **Principe details**

Schaal: **1:10**

Opdrachtgever:

**vestus**  
bouwadvies

Revisie C:

Revisie B:

Revisie A:

Datum:

02-05-2024

maten in het werk controleren

R en U-waarden volgens  
overzichtstekening

constructieonderdelen volgens  
opgave constructeur

aansluitingen en luchtdichting op  
basis van sbr-referentiedetails

riet, geschroefd

underlayment, dubbeldun  
2x 10mm.

bestaande sporen

knelp plank, fijn bezaagd lariks

muurplaat, plaatselijk herstellen

hardgrauw, bestaand 210mm.


luchtspouw, voorzetwand vrijhouden van  
gevels/tegelwanden. uitvoeren met  
afstandhouders en waterkerende  
spinvliesfolie

regelwerk met daartussen isolatie

dampremmende folie

underlayment

gipskartonplaat

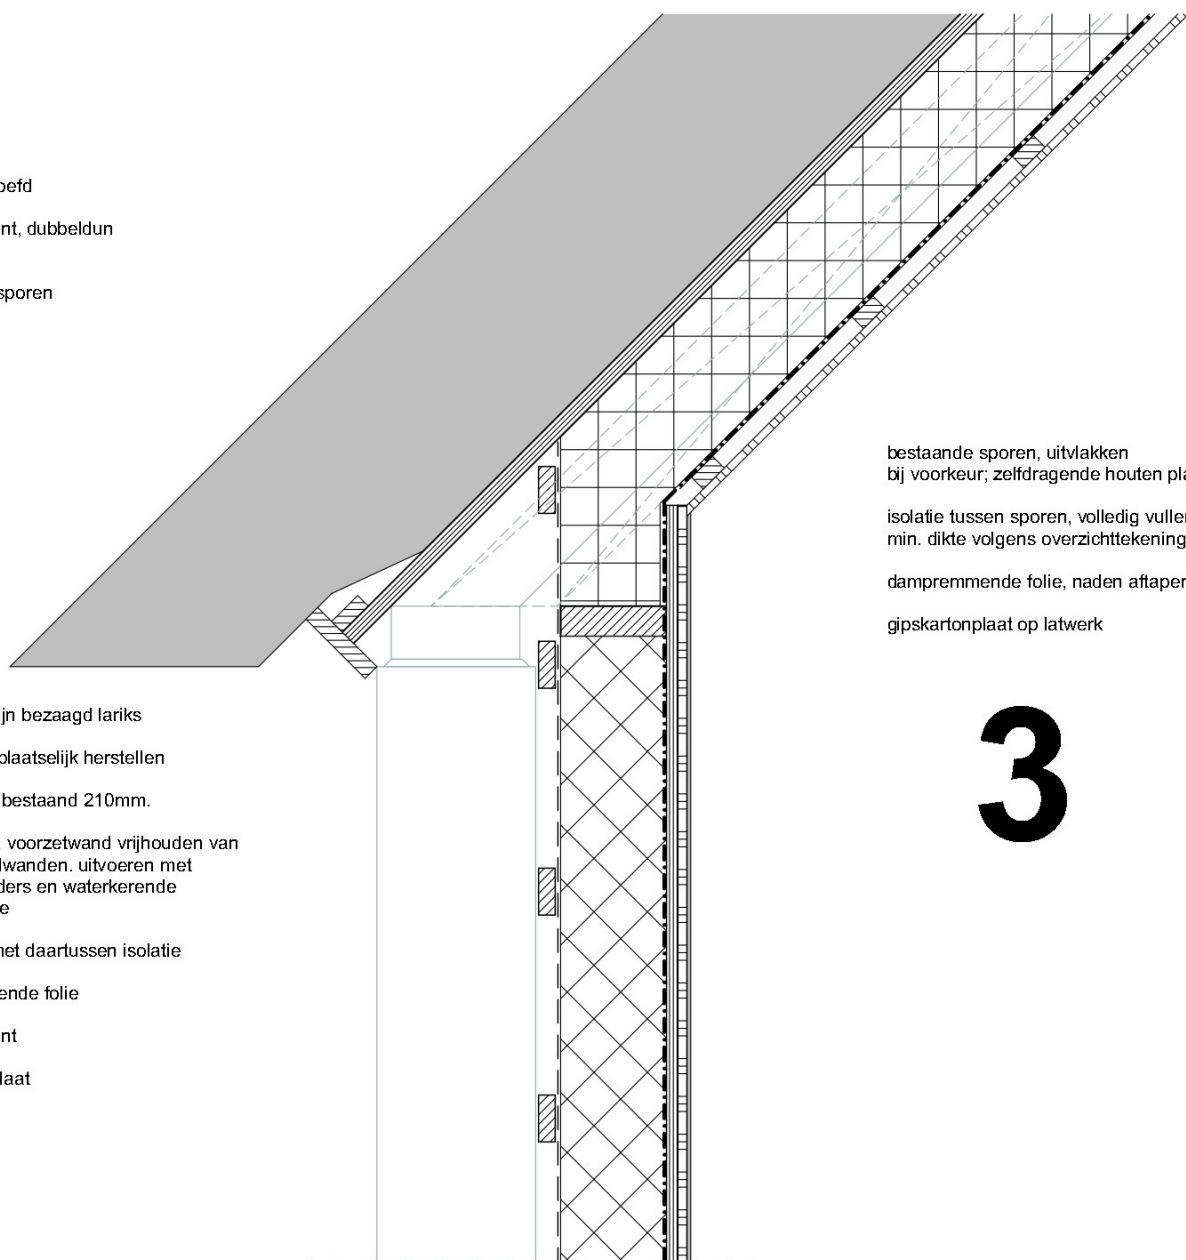

bestaande sporen, uitvlakken  
bij voorkeur; zelfdragende houten planken

isolatie tussen sporen, volledig vullen  
min. dikte volgens overzichtstekening

dampremmende folie, naden aftapen

gipskartonplaat op latwerk

3

Project

**Verbouw en restauratie woonboerderij**

Werknummer:

2303-1

Bladnummer:  
zie detailnr.

Gemeenteweg 83, 7951 CE Staphorst

Onderdeel:

**Principe details**

Schaal:

**1:10**

Opdrachtgever:

**vestus**  
bouwadvies

Revisie C:

Revisie B:

Revisie A:

Datum:


02-05-2024

maten in het werk controleren

R en U-waarden volgens  
overzichtstekening

constructieonderdelen volgens  
opgave constructeur

aansluitingen en luchtdichting op  
basis van sbr-referentiedetails

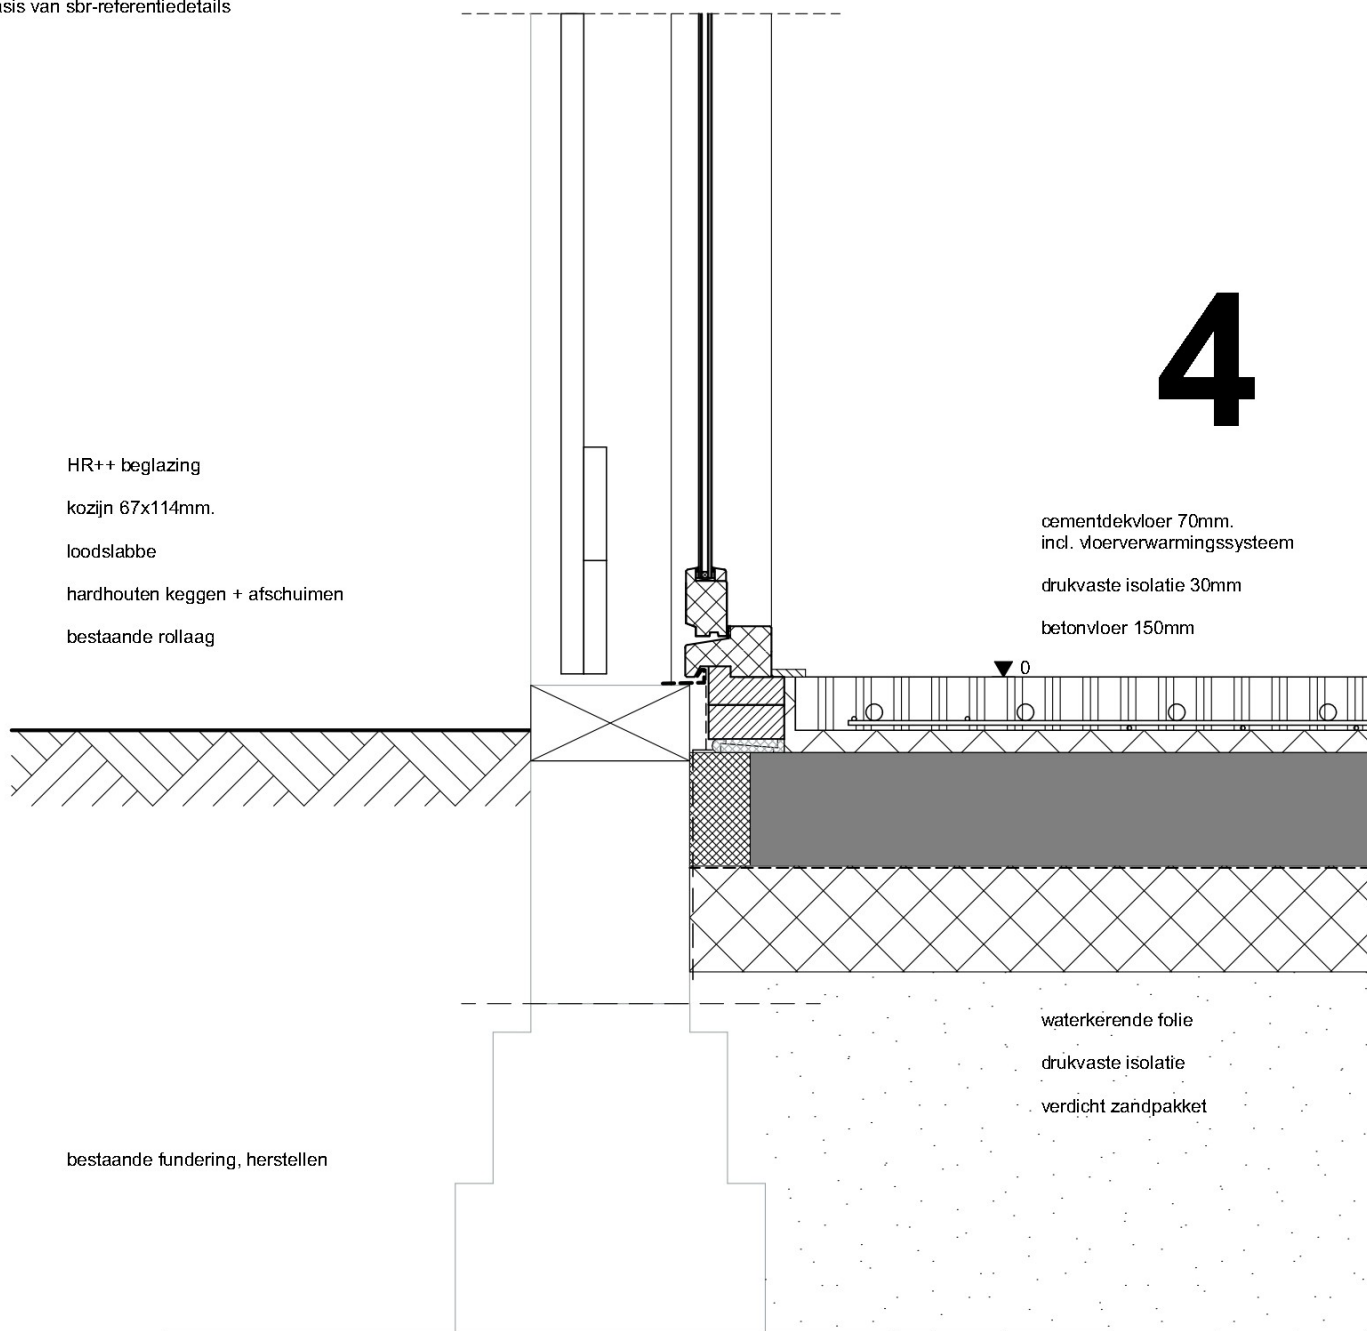

Project

**Verbouw en restauratie woonboerderij**

Werknummer:

2303-1

Bladnummer:  
zie detailnr.

Gemeenteweg 83, 7951 CE Staphorst

Onderdeel:

**Principe details**

Schaal:

**1:10**

Opdrachtgever:

**vestus**  
bouwadvies

Revisie C:

Revisie B:

Revisie A:

Datum:

02-05-2024

maten in het werk controleren

R en U-waarden volgens  
overzichtstekening

constructieonderdelen volgens  
opgave constructeur

aansluitingen en luchtdichting op  
basis van sbr-referentiedetails

riet, geschroefd


underlayment, dubbeldun  
2x 10mm.

bestaande sporen

alu. L-profiel in kleur

kozijn 67x114mm.

HR++ beglazing

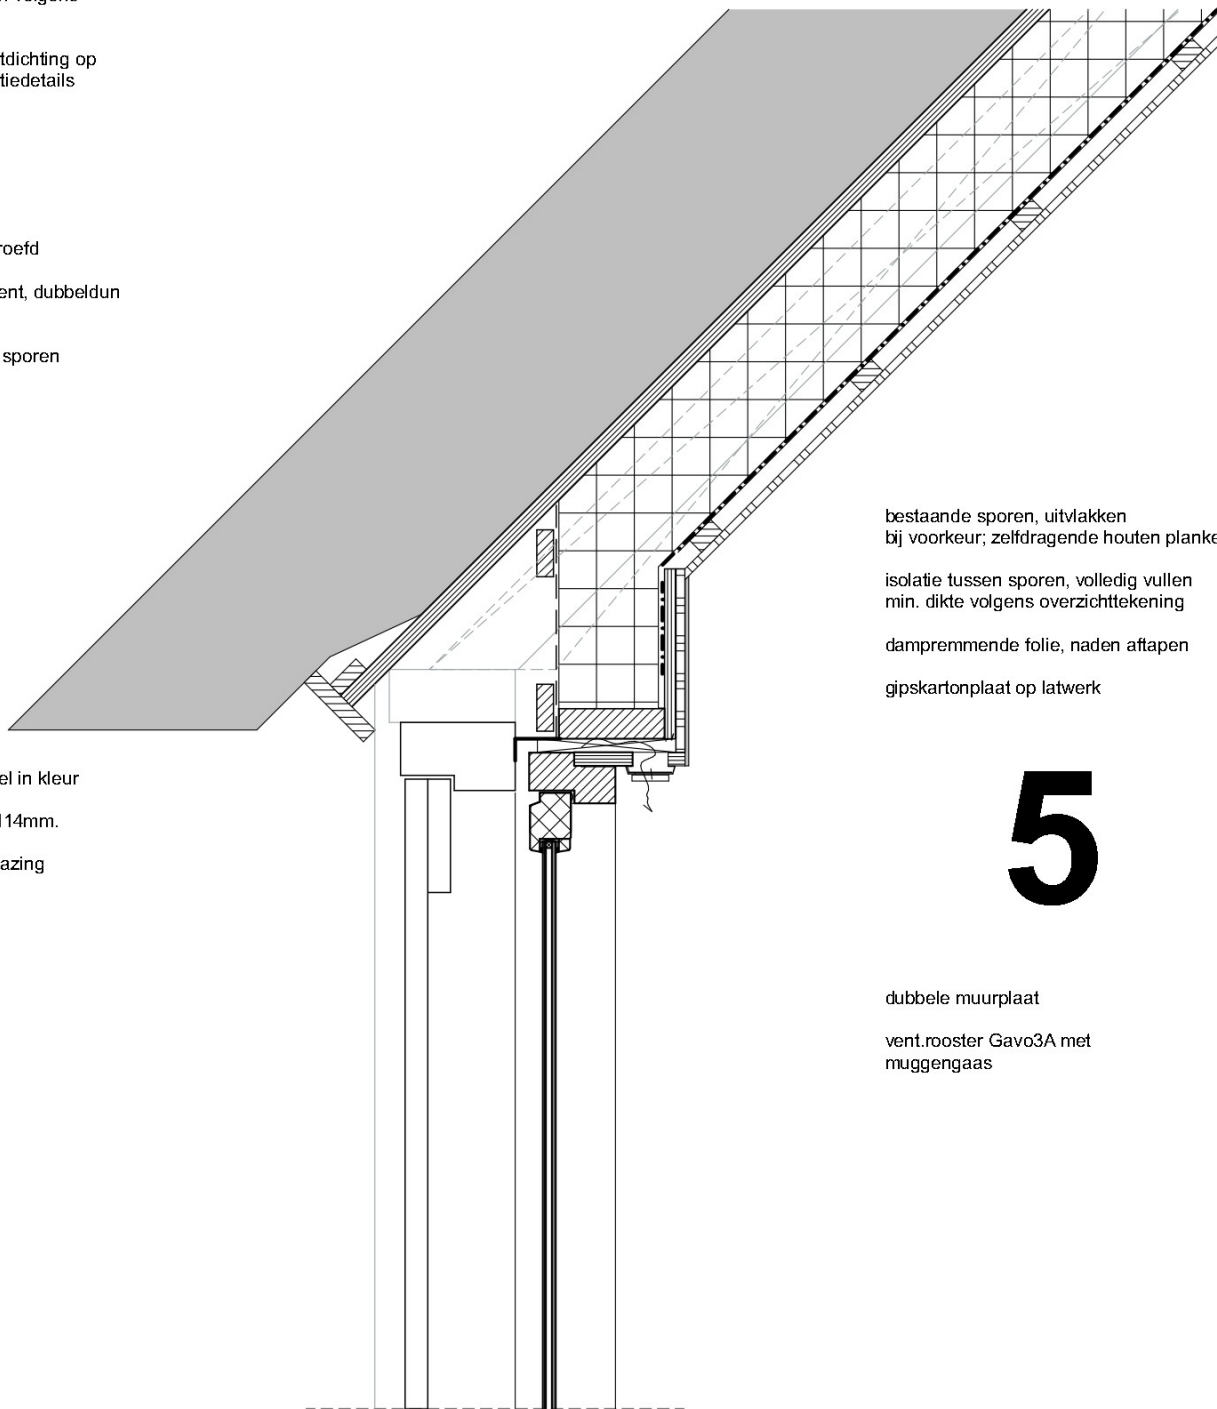

bestaande sporen, uitvlakken  
bij voorkeur; zelfdragende houten planken

isolatie tussen sporen, volledig vullen  
min. dikte volgens overzichttekening

dampremmende folie, naden aftapen

gipskartonplaat op latwerk

# 5

dubbele muurplaat

vent.rooster Gavo3A met  
muggengaas

Project

**Verbouw en restauratie woonboerderij**

Werknummer:

2303-1

Bladnummer:  
zie detailnr.

Gemeenteweg 83, 7951 CE Staphorst

Onderdeel:

**Principe details**

Schaal:

**1:10**

Opdrachtgever:

**VESTUS**  
bouwadvies

Revisie C:

Revisie B:

Revisie A:

Datum:

02-05-2024

maten in het werk controleren

R en U-waarden volgens  
overzichtstekening


constructieonderdelen volgens  
opgave constructeur

aansluitingen en luchtdichting op  
basis van sbr-referentiedetails

negegekanten meestucen

achterzet kozijn 67x114mm

bestaand kozijn met deuren

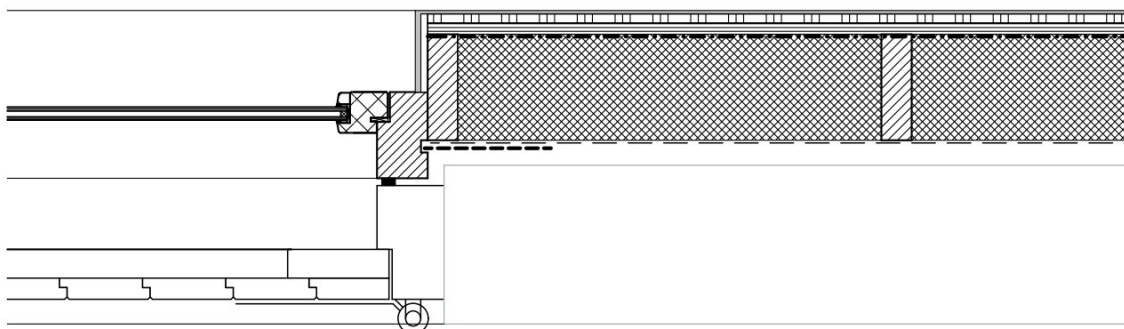

# 6

gipskartonplaat 12,5mm

underlayment 10mm

dampremmende folie

regelwerk met daartussen isolatie

luchtspouw, voorzetwand vrijhouden van  
gevels. uitvoeren met afstandhouders en  
waterkerende spinvliesfolie

hardgrauw 210mm bestaand

Project

**Verbouw en restauratie woonboerderij**

Werknummer:

2303-1

Bladnummer:  
zie detailnr.

Gemeenteweg 83, 7951 CE Staphorst

Onderdeel:

**Principe details**

Schaal:

**1:10**

Opdrachtgever:

**vestus**  
bouwadvies

Revisie C:

Revisie B:

Revisie A:

Datum:

02-05-2024

maten in het werk controleren


R en U-waarden volgens  
overzichtstekening

constructieonderdelen volgens  
opgave constructeur

aansluitingen en luchtdichting op  
basis van sbr-referentiedetails

bestaande rollaag  
stalen kozijn  
demontabel achterzet kozijn  
buigtriplex neggekant

bestaande rollaag  
hardgrauw, bestaand 210mm.  
regelwerk met daartussen isolatie  
dampremmende folie  
underlayment  
gipskartonplaat  
vloer vrijhouden van buitenwanden d.m.v.  
randisolatie strook

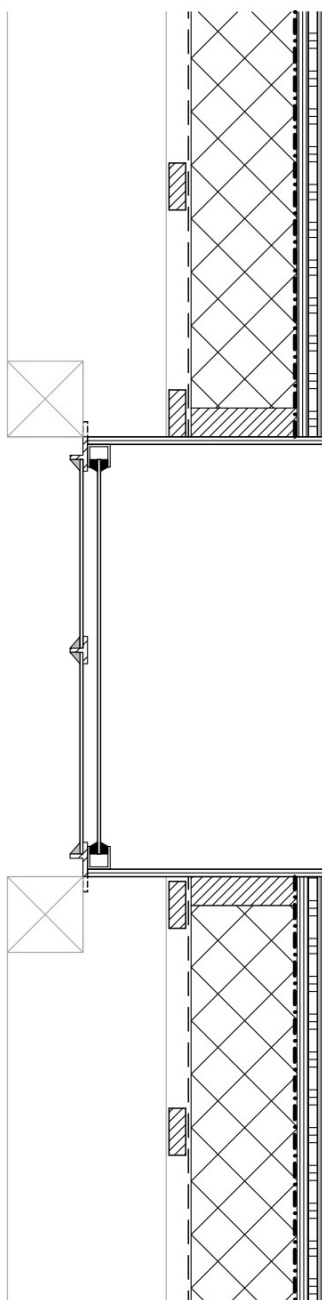

8

7

Project

**Verbouw en restauratie woonboerderij**

Werknummer:

2303-1

Bladnummer:  
zie detailnr.

Gemeenteweg 83, 7951 CE Staphorst

Onderdeel:

**Principe details**

Schaal:

**1:10**

Opdrachtgever:

**vestus**  
bouwadvies

Revisie C:

Revisie B:

Revisie A:

Datum:



02-05-2024

maten in het werk controleren

R en U-waarden volgens  
overzichtstekening

constructieonderdelen volgens  
opgave constructeur

aansluitingen en luchtdichting op  
basis van sbr-referentiedetails

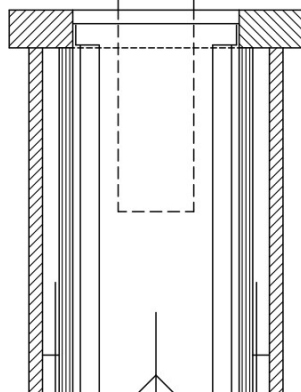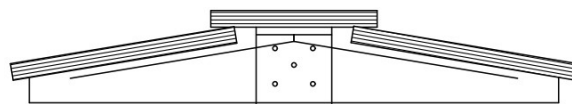

zink  
eiken 22mm  
eiken ca. 50x80mm  
regelwerk 22x60mm  
multiplex 22mm  
oetrisplaat 10mm  
RVS-pijp  
loodslabbe  
rieten dak

9

Project

**Verbouw en restauratie woonboerderij**

Werknummer: 2303-1

Bladnummer:  
zie detailnr.

Gemeenteweg 83, 7951 CE Staphorst

Onderdeel: **Principe details**

Schaal: **1:10**

Opdrachtgever:

**vestus**  
bouwadvies

Revisie C:

Revisie B:

Revisie A:

Datum:

02-05-2024



maten in het werk controleren

R en U-waarden volgens  
overzichtstekening

constructieonderdelen volgens  
opgave constructeur

aansluitingen en luchtdichting op  
basis van sbr-referentiedetails

riet, geschroefd


underlayment, dubbeldun  
2x 10mm.

bestaande sporen

kozijn 67x114mm.

HR++ beglazing

dragende stijl buitenzijde  
kozijn

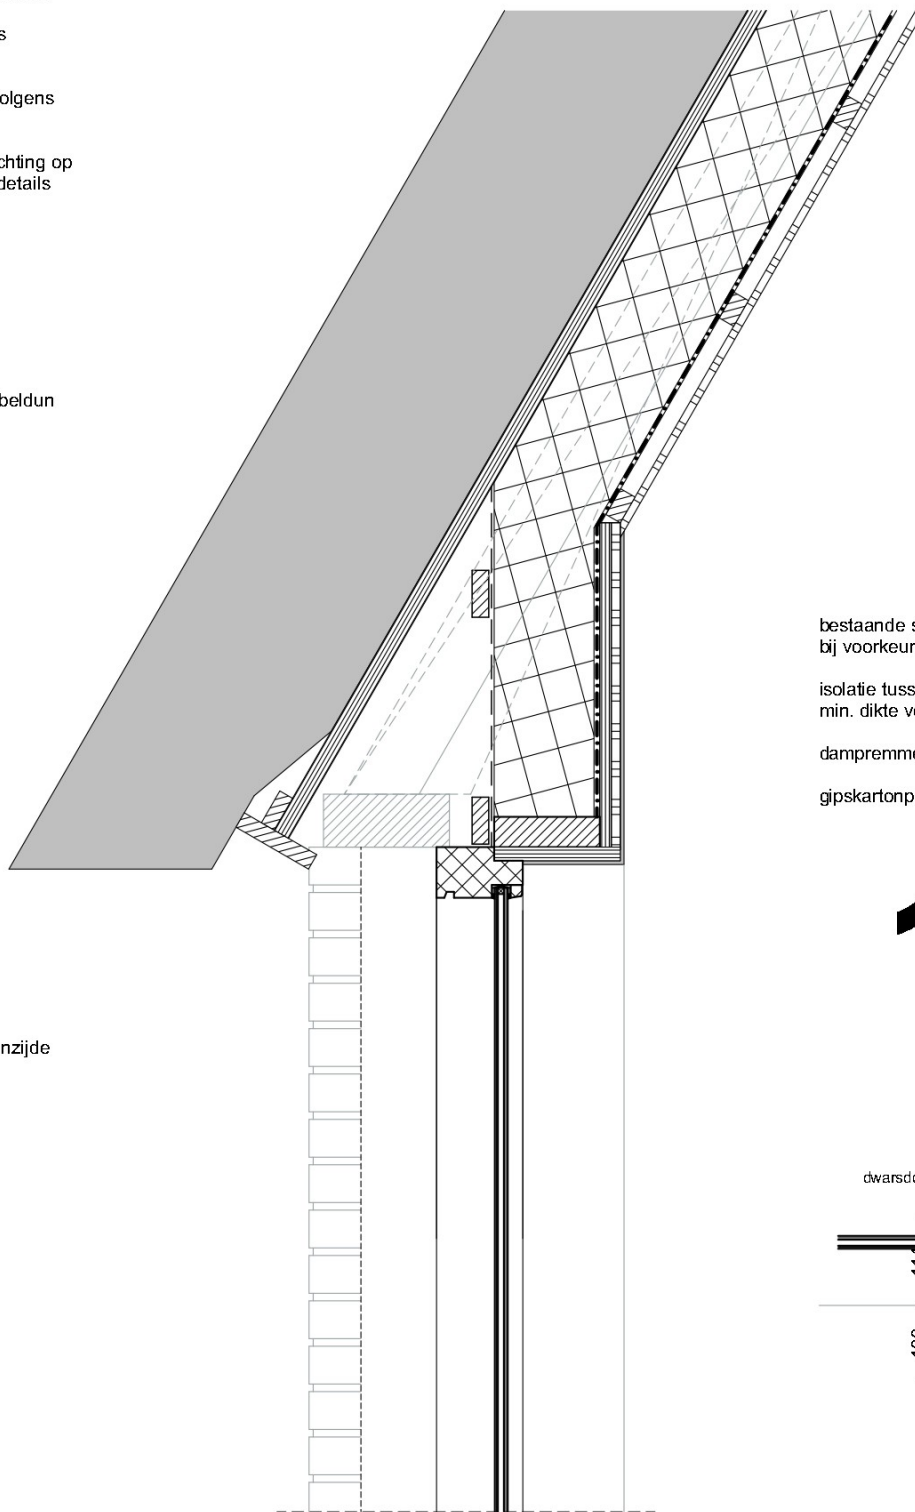

bestaande sporen, uitvlakken  
bij voorkeur; zelfdragende houten planken


isolatie tussen sporen, volledig vullen  
min. dikte volgens overzichtstekening

dampremmende folie, naden aftapen

gipskartonplaat op latwerk

# 10

dwarsdoorsnede dr. kozijnprofiel

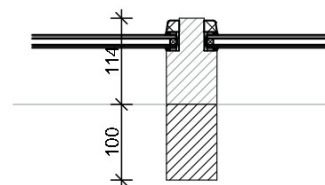

Project

**Verbouw en restauratie woonboerderij**

Werknummer:

2303-1

Bladnummer:  
zie detailnr.

Gemeenteweg 83, 7951 CE Staphorst

Onderdeel:

**Principe details**

Schaal:

**1:10**

Opdrachtgever:

**vestus**  
bouwadvies

Revisie C:

Revisie B:

Revisie A:

Datum:

02-05-2024