

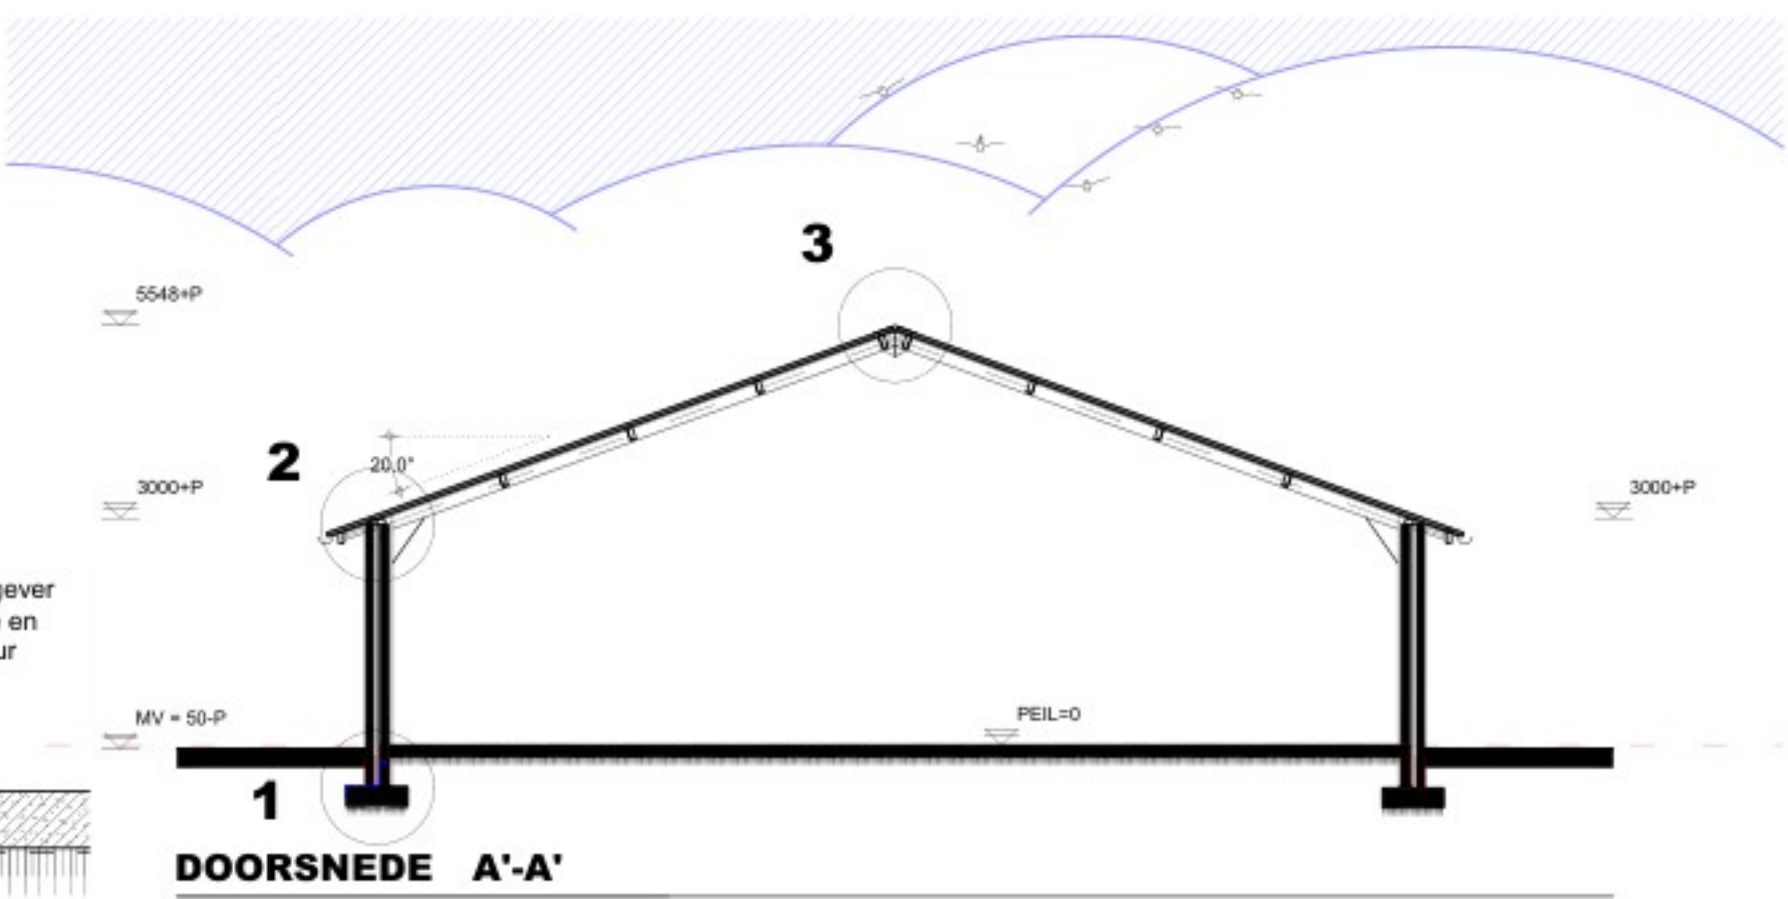
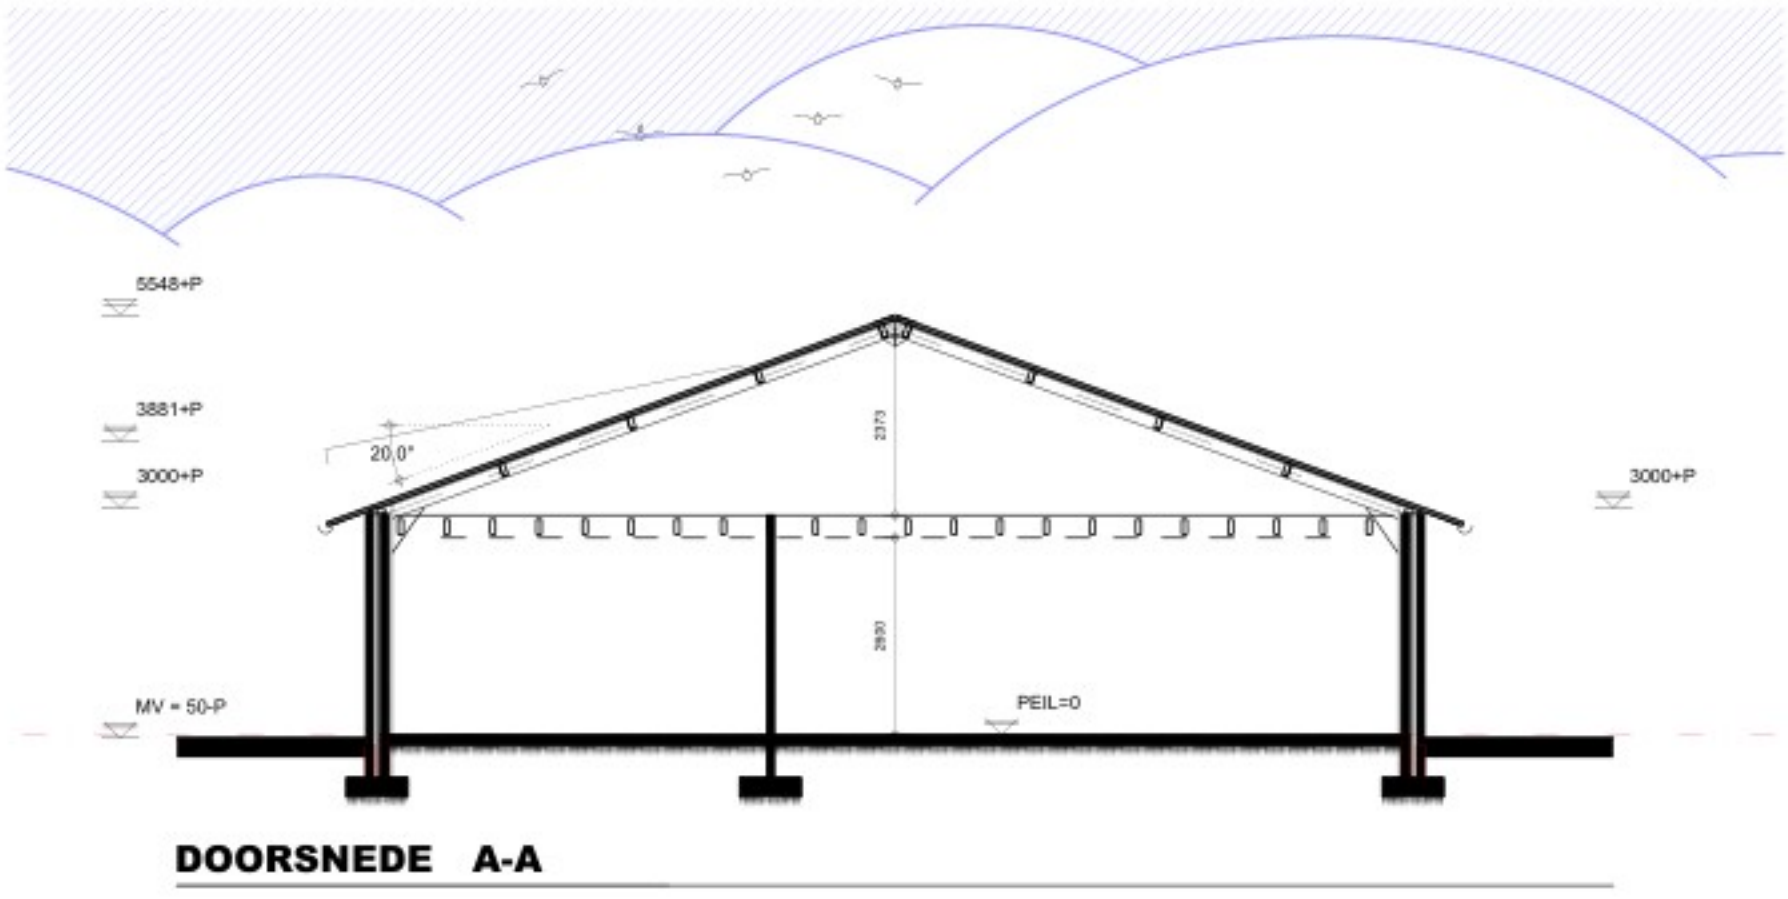
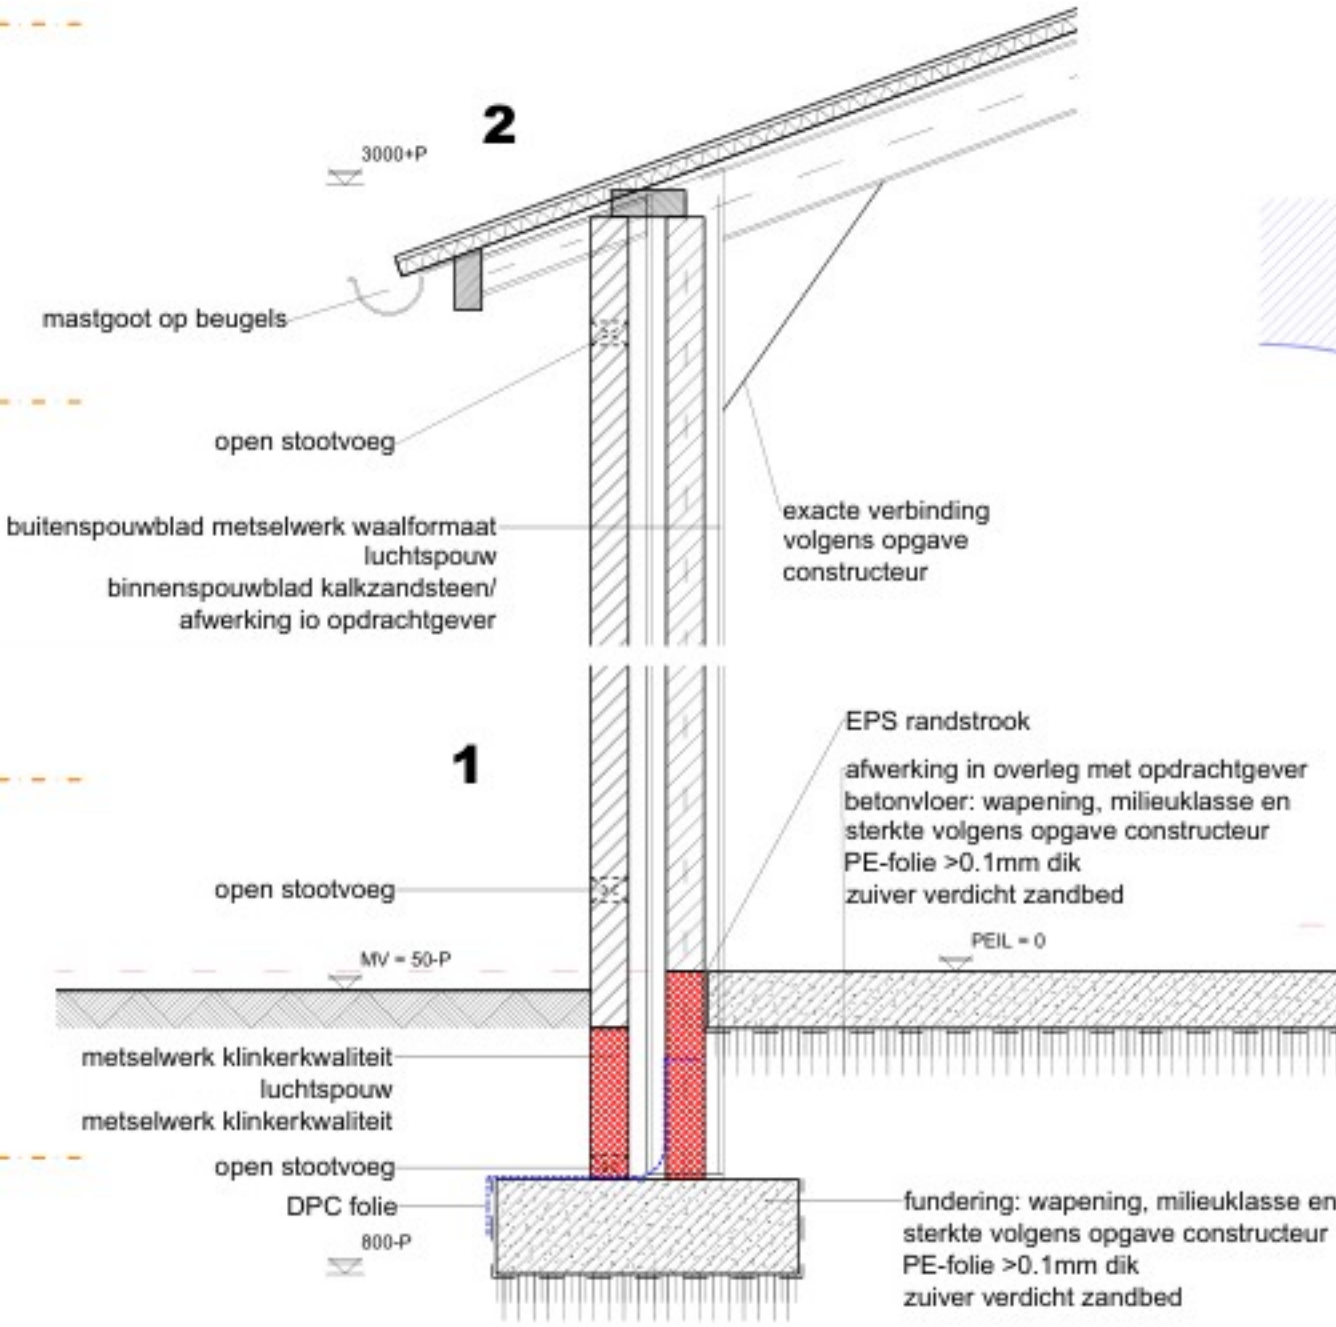
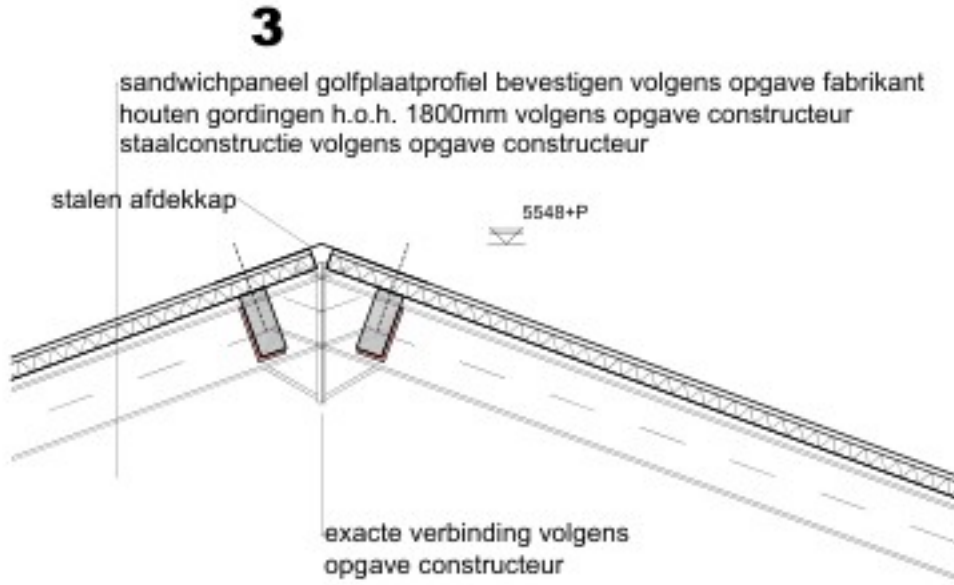
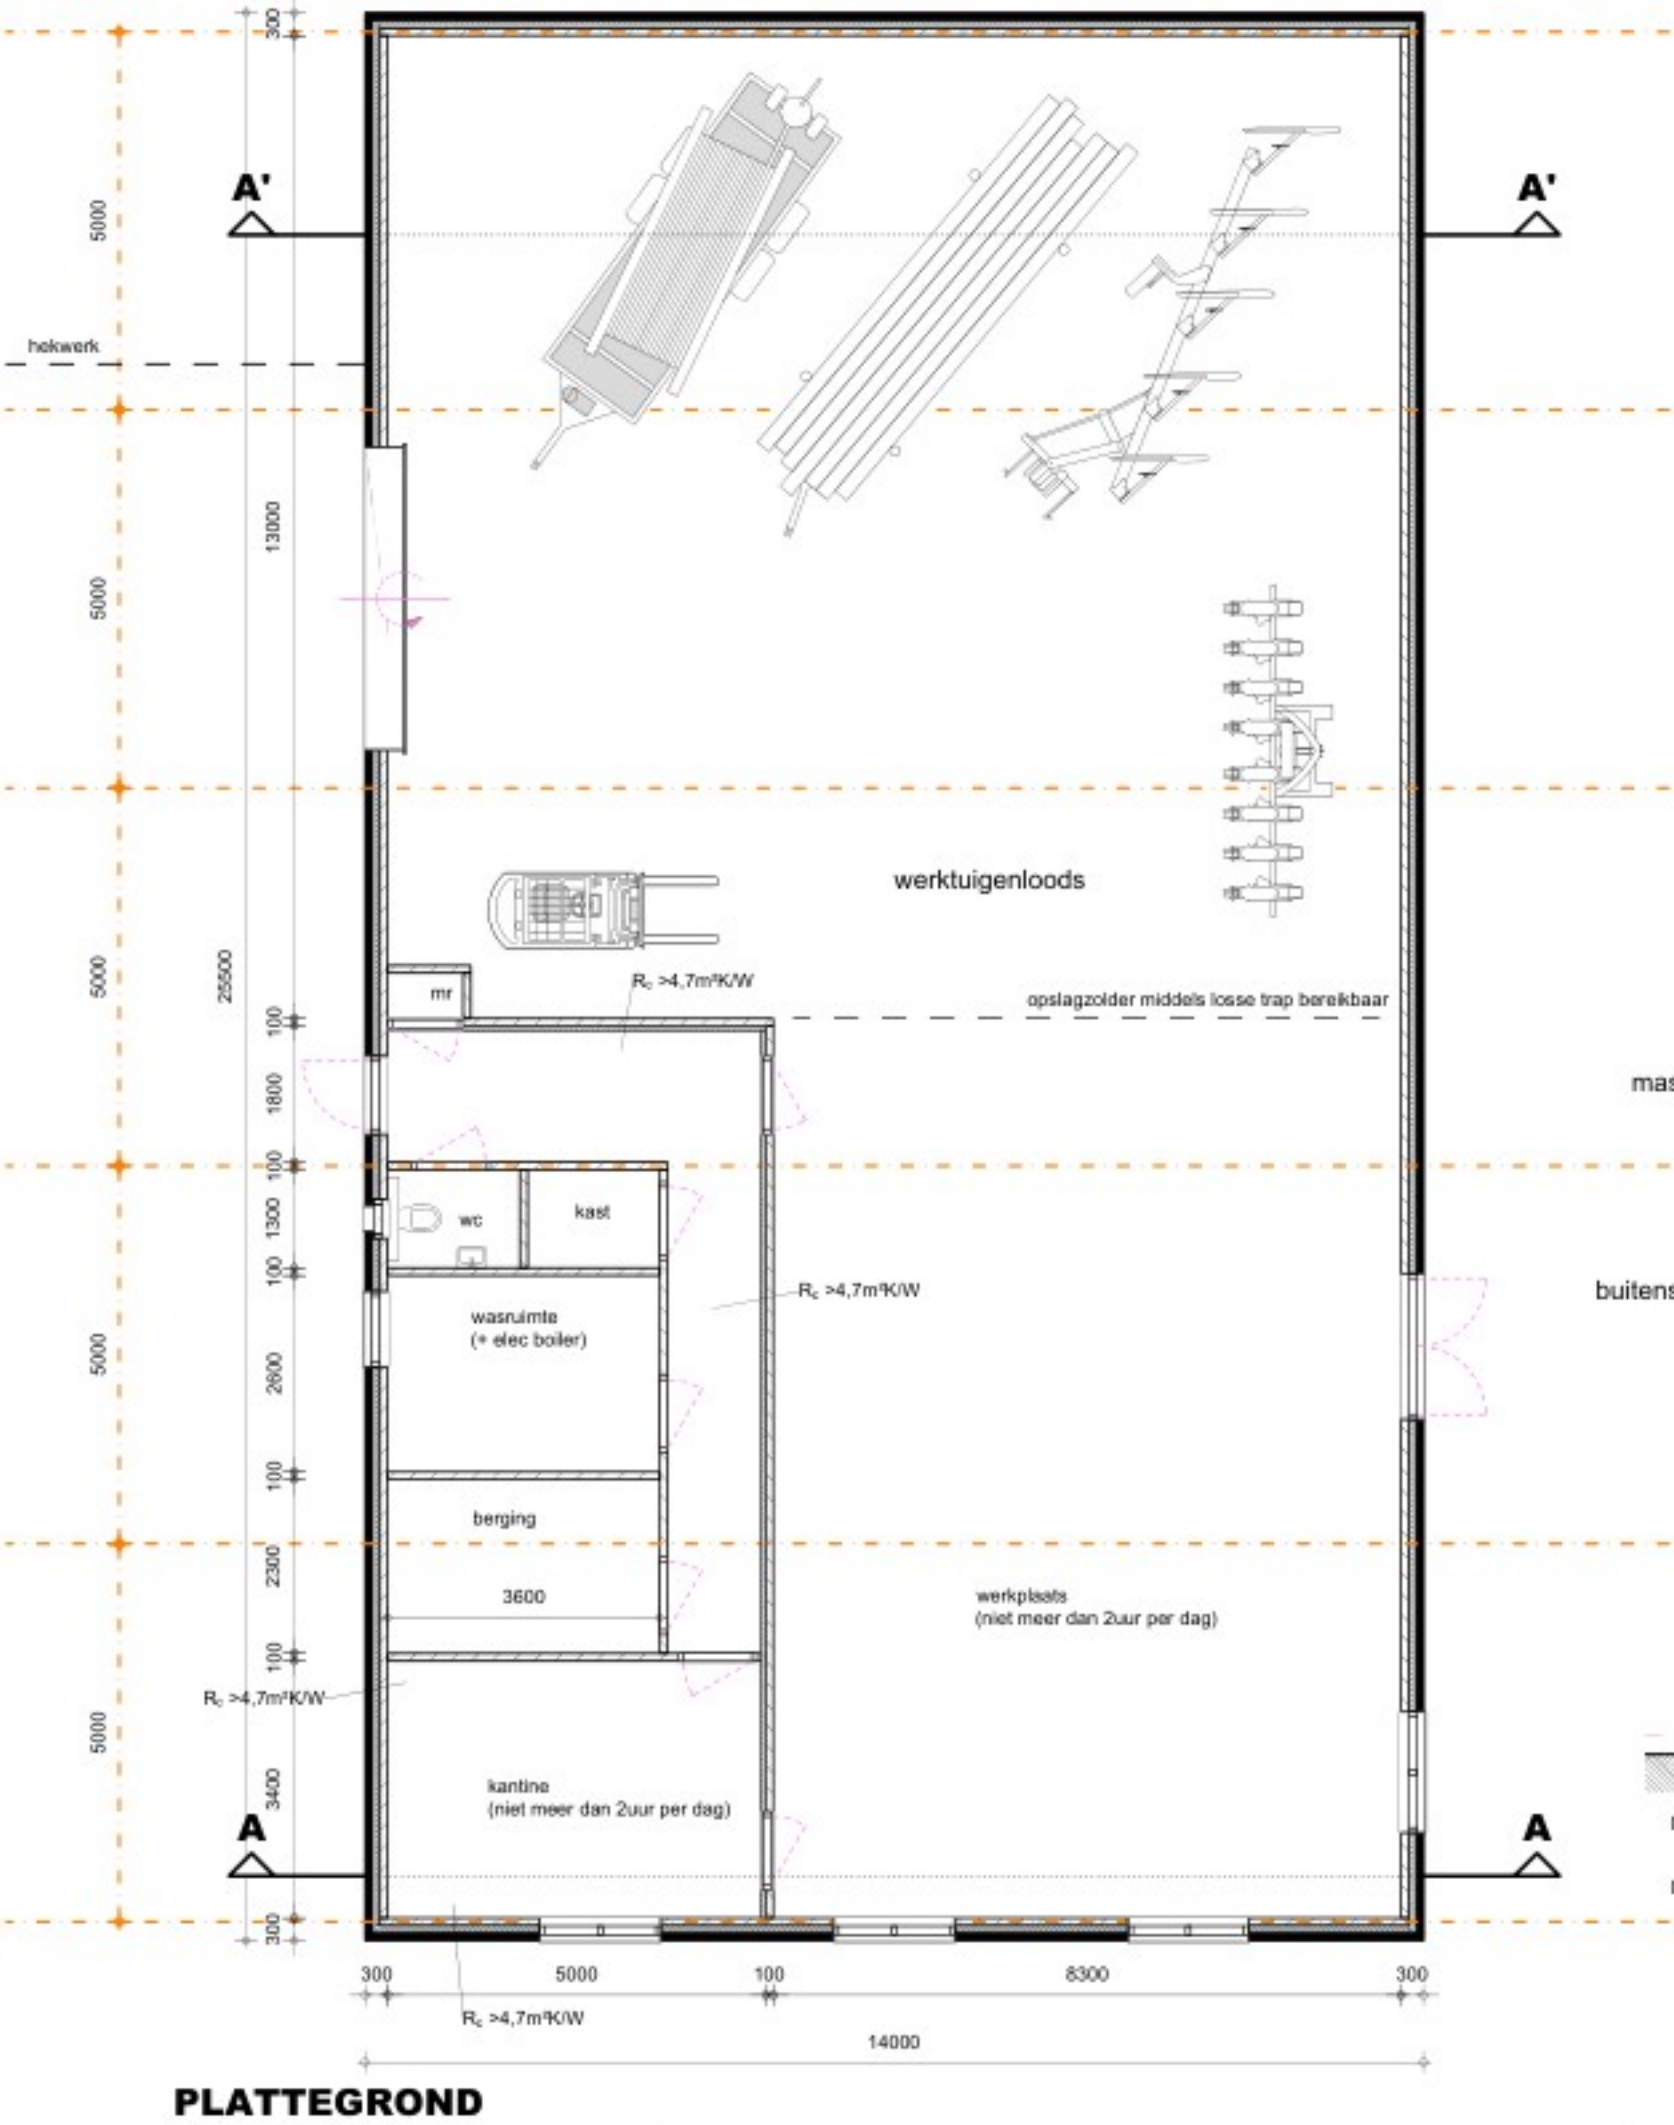


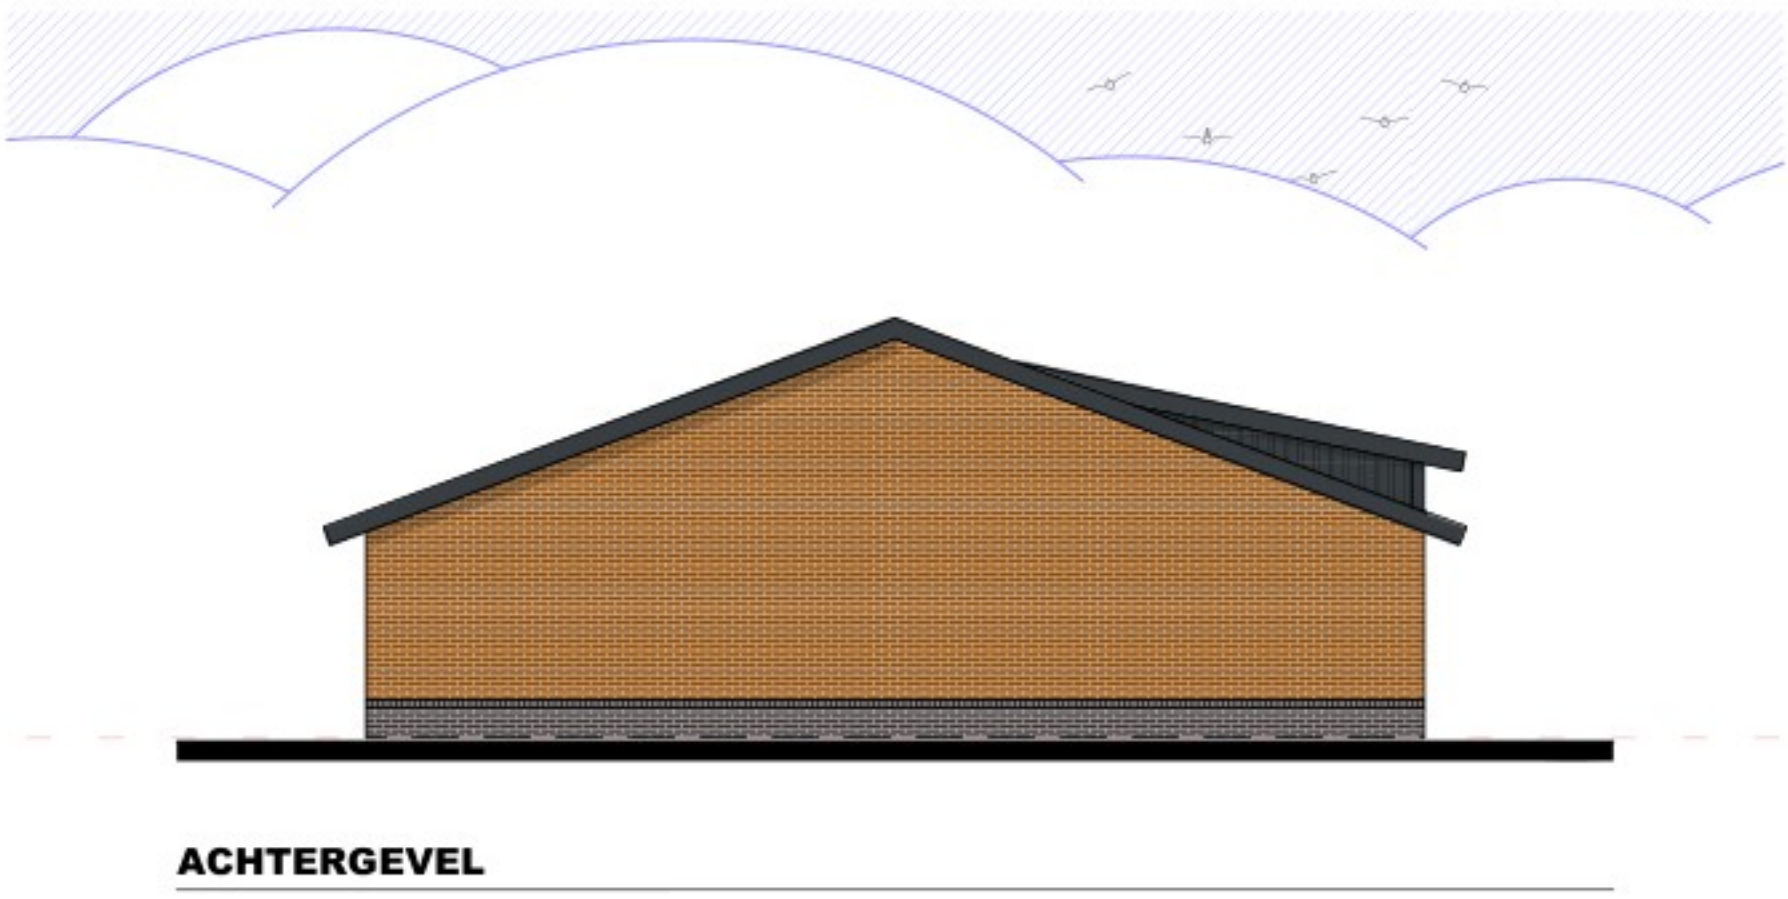

bouwdeel	materiaal	kleur
gevels	metselwerk baksteen waalformaat	roodbruin
gevelbekleding	sandwichpaneel damwandprofiel	antraciet
deurkozijnen	kunststof	wit
deuren	kunststof	antraciet
bedrijfsdeuren	sandwichpaneel	antraciet
raamkozijnen	kunststof	wit
dakbedekking	sandwichpaneel golfmotief	antraciet
boelboord overstek	stalen windveer	antraciet
goten	aluminium	grijs
hwa's	pvc	grijs

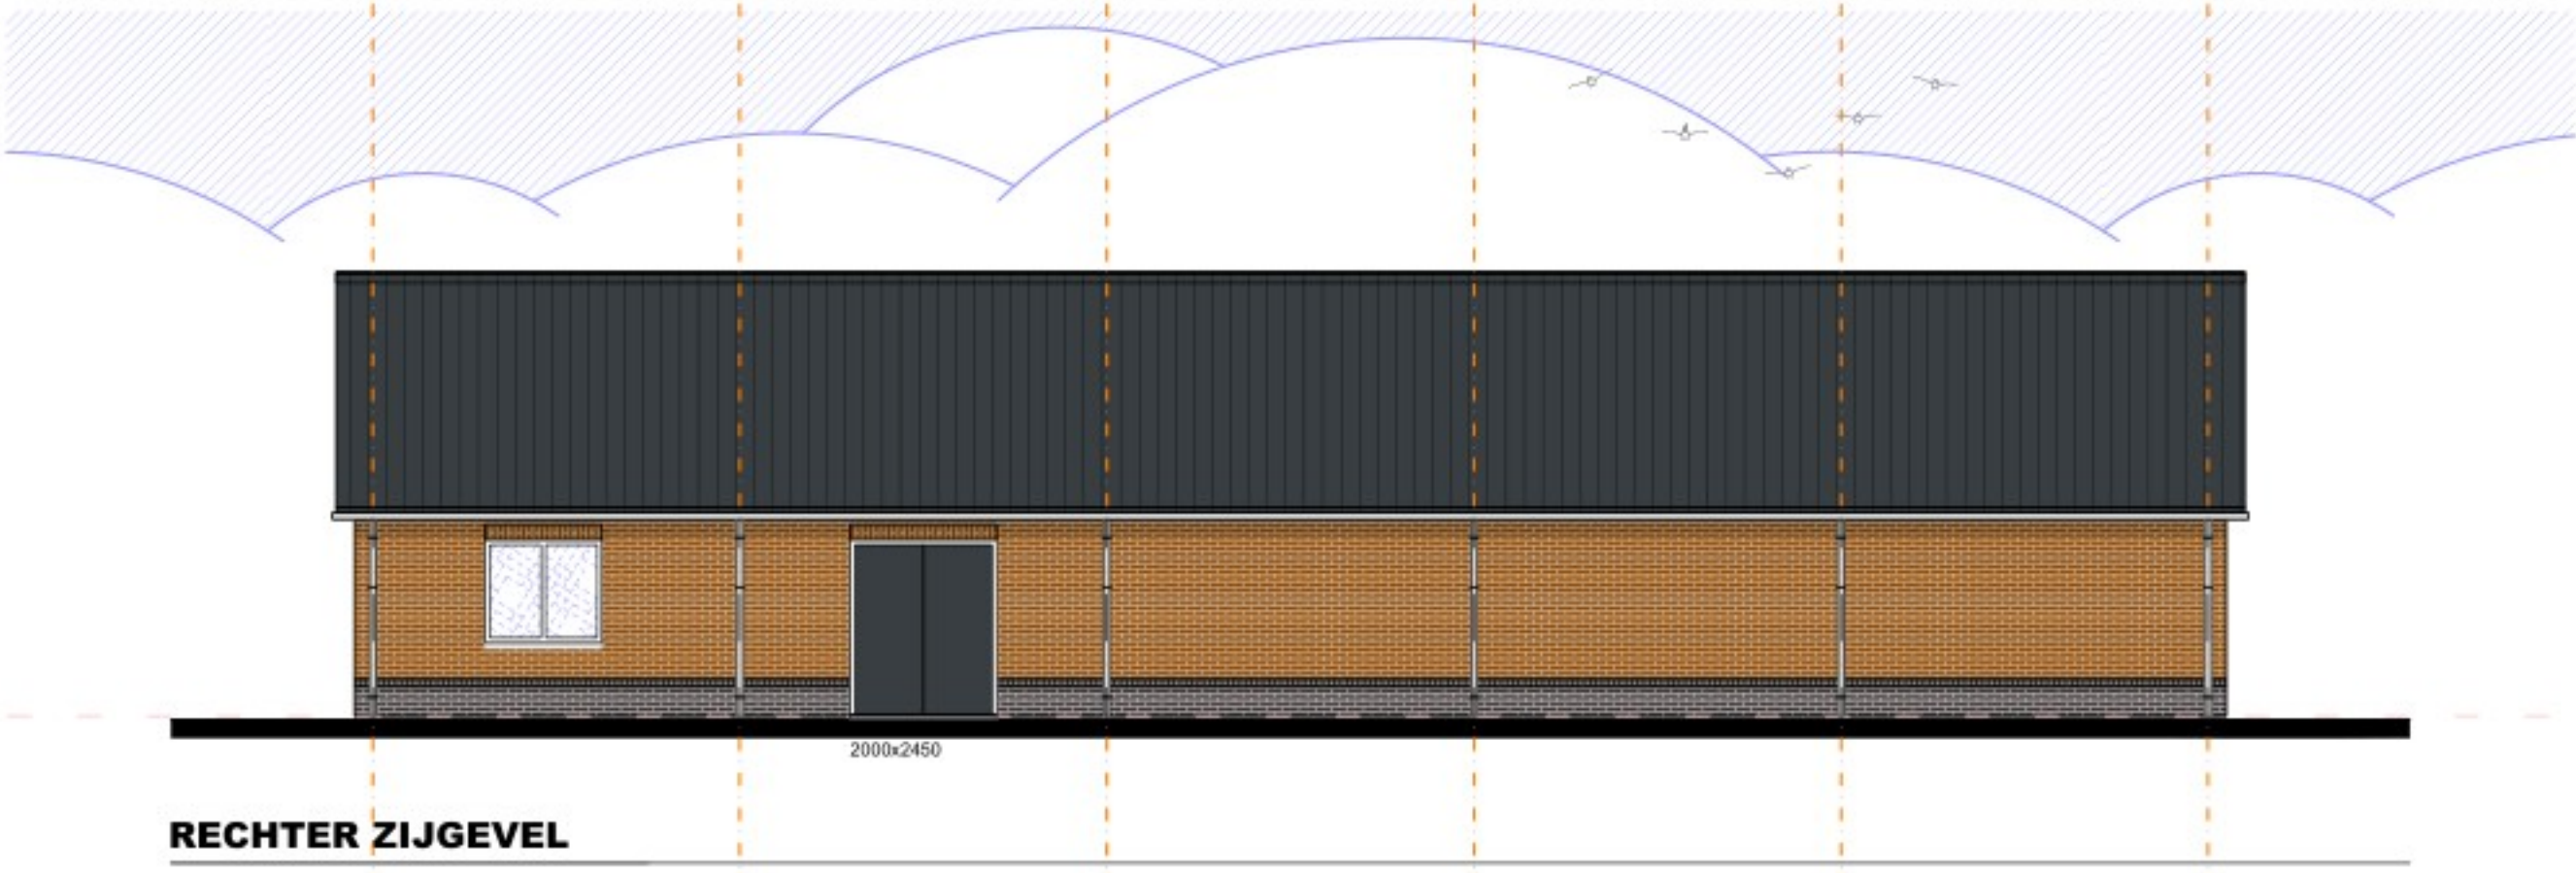

TEKENING BEHORENDE BIJ AANVRAAG OMGEVINGSVERGUNNING BOUWACTIVITEIT (Ruimtelijk)

Alle maten en aantallen vooraf in het werk te controleren!
constructie van fundering, vloeren, prefab elementen, staal- en houtconstructies volgens opgave constructeur en/of fabrikant/leverancier.
dilataties in metselwerk volgens opgave leverancier/fabrikant.

blad 1 Plattegrond(en), gevels, doorsnede, principedetails en situatie.