

BVO begane grond

1 : 100


Brutvloeroppervlakte (BVO)			
bouwdeel	Naam	Verdieping	Oppervlakte (m²)
01	BVO	00 begane grond	75,6 m²
01	BVO	01 eerste verdieping	75,6 m²
01	BVO	02 tweede verdieping	75,6 m²
01			226,8 m²
02	BVO	00 begane grond	75,6 m²
02	BVO	01 eerste verdieping	75,6 m²
02	BVO	02 tweede verdieping	75,6 m²
02			226,8 m²
			453,6 m²



GO begane grond

1 : 100

Gebruiksoppervlakte (GO)			
bouwdeel	Naam	Verdieping	Oppervlakte (m²)
01	GO	00 begane grond	63,3 m²
01	GO	01 eerste verdieping	63,3 m²
01	GO	02 tweede verdieping	47,1 m²
			173,6 m²
02	GO	00 begane grond	63,3 m²
02	GO	01 eerste verdieping	63,3 m²
02	GO	02 tweede verdieping	47,1 m²
			173,6 m²
			347,2 m²

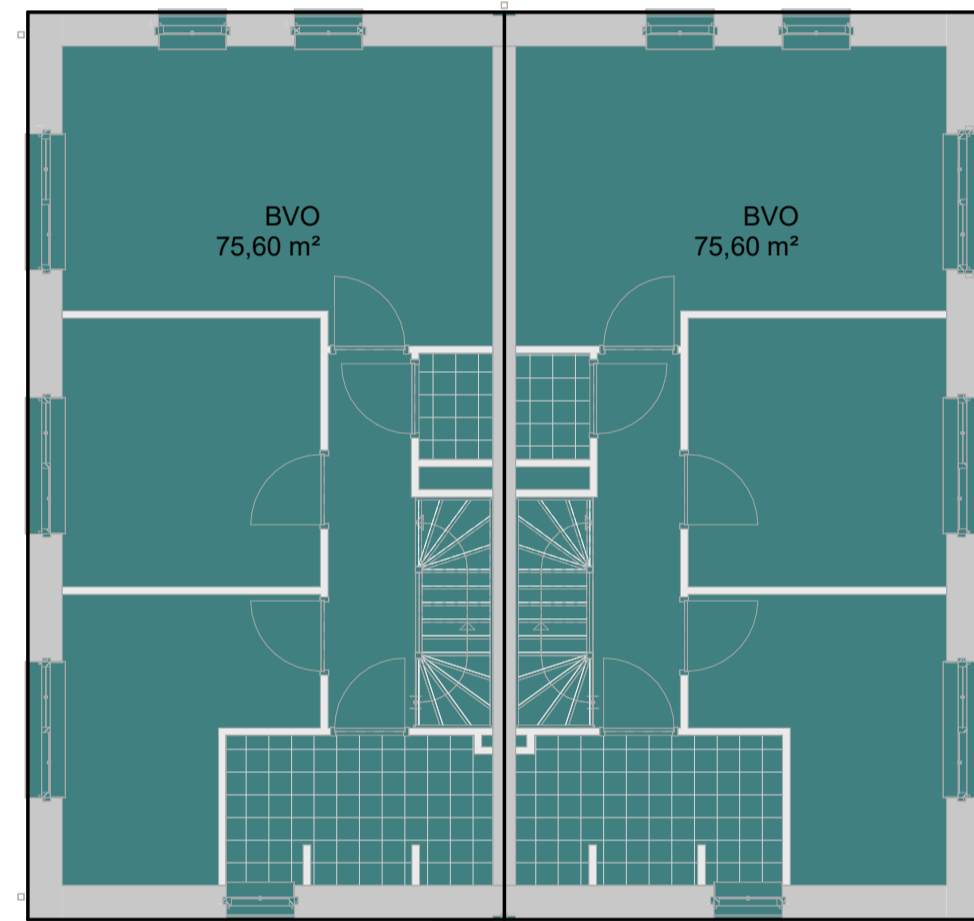

BVO eerste verdieping

1 : 100




GO eerste verdieping

1 : 100



BVO tweede verdieping

1 : 100

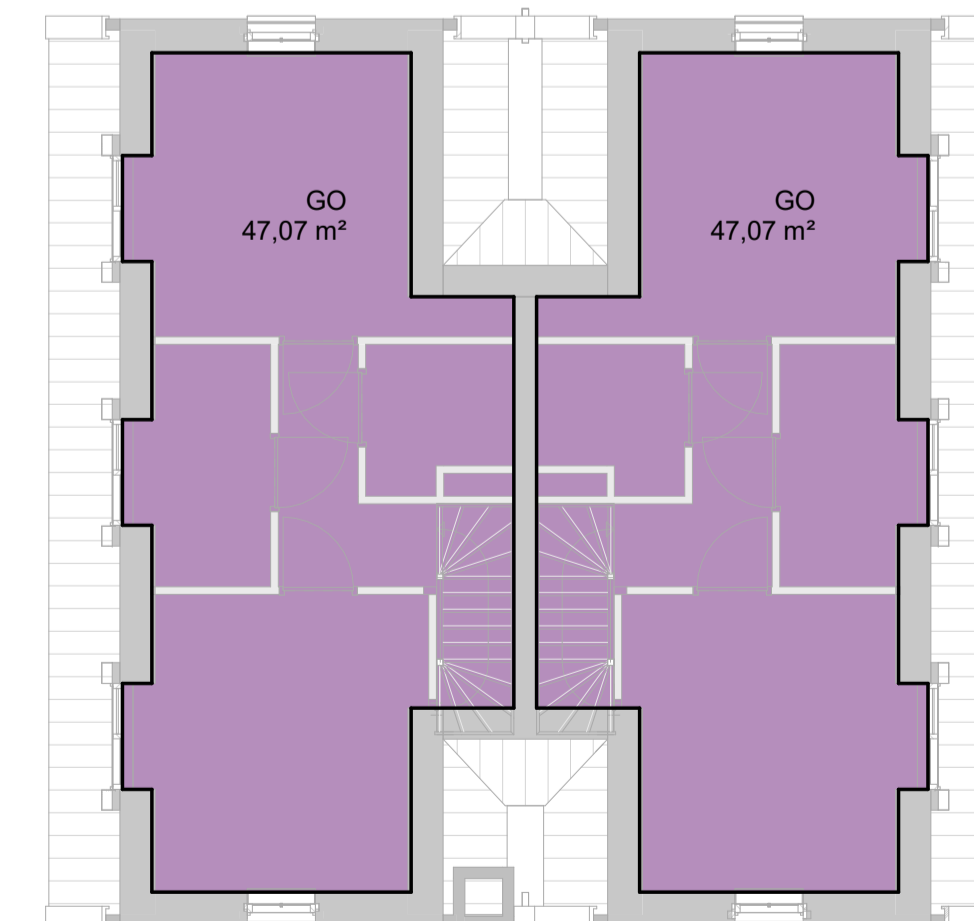

GO tweede verdieping

1 : 100

ENZO®

kennerdijk 239 t + 31(0)172 50 30 90 info@enzoarchitecten.nl
2154Ann burgerveen www.enzoarchitecten.nl

opdrachtgever Hugo van Luling Beheer B.V.
Stommeerweg 72/H, 1431 EX
Aalsmeer

project Slotterweg Amsterdam
Slotterweg 992/994, 1066 CS
Amsterdam

tekening BVO en GO tekening
BLOK 1 - voorhuis
fase definitief ontwerp

schaal 1 : 100
formaat A1
getekend FdP

projectdatum 28-06-2024
wijziging a
wijziging b
wijziging c
wijziging d
wijziging e

DEFINITIEF

ALLE MATEN IN HET WERK TE CONTROLEREN !

projectnummer

21525

tekeningnummer

DO-B.01-71