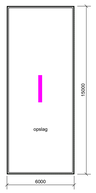

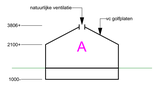

110 m3 DRIJFMESTOPSLAG

20	JONGVEE	OW HA 2.100
7	VLEESVEE	OW HA 6.100

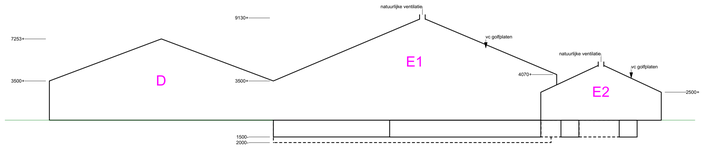

E1 1600 m³ DRIJFMESTOPSLAG

120 MELKKOEIEN OW HA 1.100

E2 75 m³ DRIJFMESTOPSLAG

5	MELKVEE	OW HA 1.100
2	STIEREN	OW HA 6.100

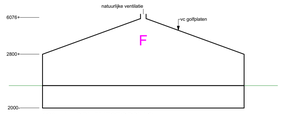

800 m³ DRIJFMESTOPSLAG

50	JONGVEE (incl. jongvee in flexstal)	OW HA 2.100
20	VLEESVEE	OW HA 5.100

370 m³ DRIJFMESTOPSLAG

221	VLEESVARKENS (biologisch)	OW HD 5.100

370 m³ DRIJFMESTOPSLAG

100	GESPEENDE BIGGEN (biologisch)	OW HD 1.100
5	KRAAMZEUGEN, incl. biggen tot spenen (biologisch)	OW HD 2.100
15	GUSTE- EN DRAGENDE ZEUGEN (biologisch)	OW HD 3.100
1	DEKBEER (biologisch)	OW HD 4.100

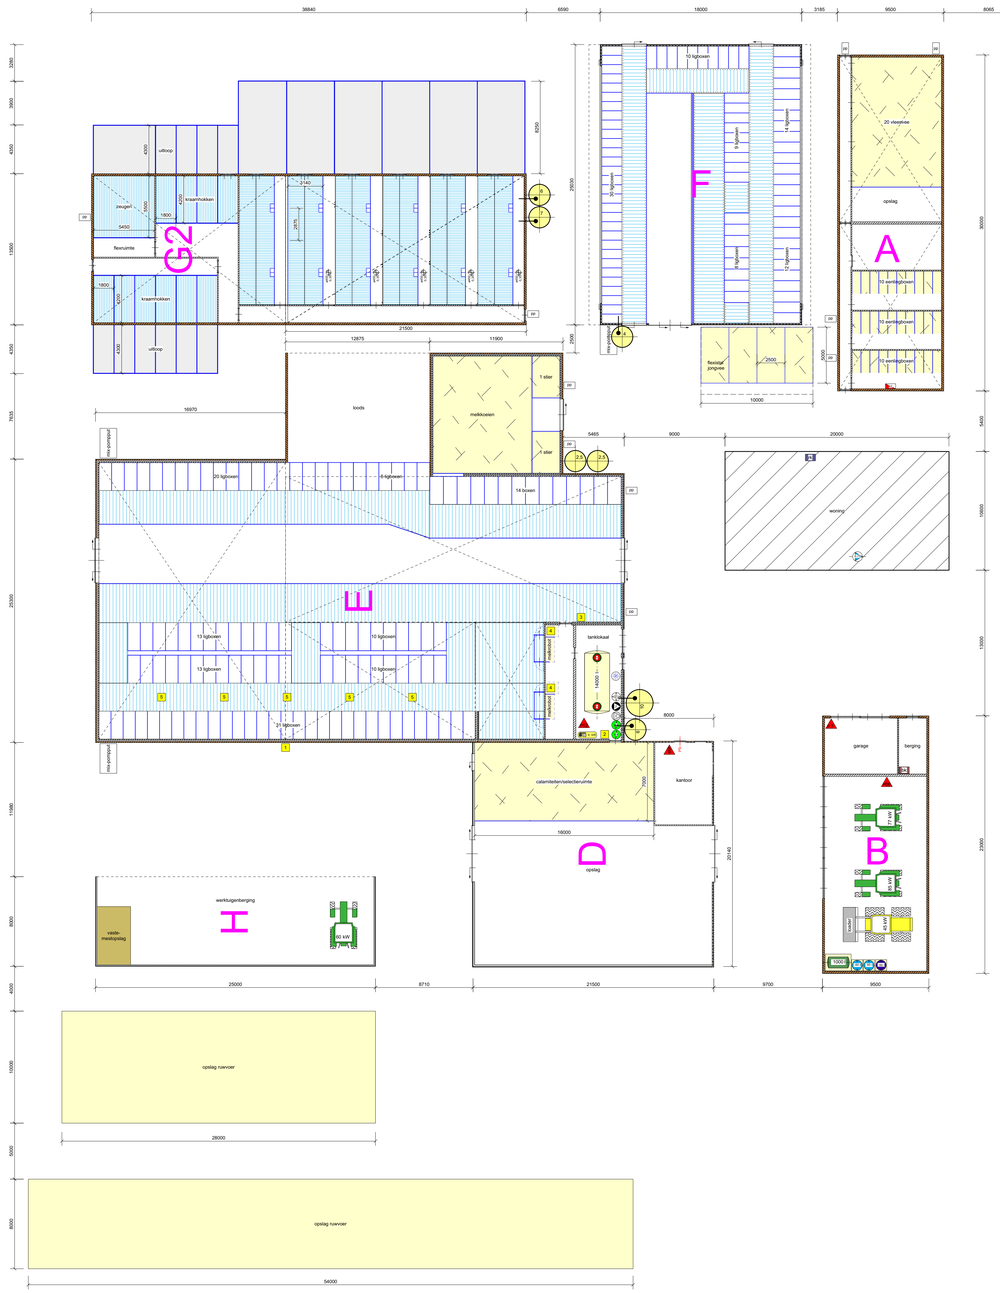

RENVOOI

ALGEMEEN

Staldoorsneden zijn genomen op de plaats
en in de richting van de stalletter

GEVELOPENINGEN

- deuropening
- raamopening

MATERIALEN

- metalewerk spouwmuur
- metalewerk buitenwand
- metalewerk binnenwand
- prefab gevelelement (200 mm)
- prefab gevelelement (140 mm)
- stalen profielplaat
- gewapend beton
- prefab beton
- sandwichpaneel
- kunststof
- stalinrichting

LEIDINGEN

- mestafvoer

VLOERARCERINGEN

- betonnroostervloer
- roostervloer - metaal of kunststof
- betonnroostervloer - stro 5% open
- strobed
- onderkelderd

VENTILATOREN

ventilator verticale luchtstroom	7	2.45	kW

ELEKTROMOTOREN

menger melkoeitank waarin aangegeven vermogen	2	2	kW
melkpomp waarin aangegeven het vermogen	1	2	kW
koelaggregaat waarin aangegeven het vermogen	1	2	kW
vacuumpomp waarin aangegeven het vermogen	1	2	kW
spoelpomp waarin aangegeven het vermogen	1	2	kW
waterpomp waarin aangegeven het vermogen	1	0.75	kW
vijzel	5	3.75	kW
compressor waarin aangegeven het vermogen	1	4	kW

VERBRANDINGSMOTOREN

tractor waarin aangegeven het vermogen	3	222	kW
loader waarin aangegeven het vermogen	1	45	kW

VERWARMING

c.v. ketel waarin aangegeven het vermogen	1	42	kW
elektrische boiler waarin aangegeven het vermogen	2	4	kW

TANKS - VATEN - OPSLAG - SILO'S

dieselolietank volgens PGS 30	1	1000	L
melkoeitank incl. inhoud	1	14000	L
opslag motorolie in vat in lekbak	2	120	L
opslag afgewerkte olie in vat in lekbak	1	60	L
reinigings- ontsmettingsmiddelenkast	1	50	L
bestrijdingsmiddelenkast	1	25	kg
veevoedersilo waarin aangegeven tonnage	7	38	ton
kunstmestsilo waarin aangegeven tonnage	0	0	ton

BRANDVEILIGHEID

handbrandblusser	4	94	kg

DIVERSEN

pomput drijfmest	13		
elektrische mixer	1	5	kW
warmte terugwinning	1	1	kW
oplaadpunt meetrobot	1	2	kW
melkrobot	2	15	kW
interne ventilator	5	7.5	kW

TOTALEN

Elektromotorisch vermogen	51.45 kW
Verbrandingsmotorisch vermogen	267 kW

SITUATIE

kadastrale gemeente: Renswoude
sectie: G nr: 1000, 1001, 1003, 294
schaal: 1 : 1000

- perceel
- bouwvlak vastgesteld 05-10-2010
- bedrijfsweg
- gebouw bestaand
- gebouw nieuw
- te slopen gebouwen
- grens van de inrichting
- erfverharding
- sleufsilo of kuilplaat

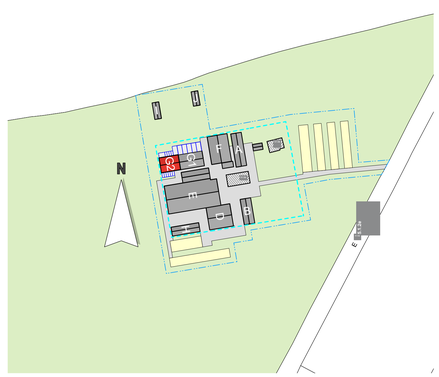

TEKENING NIET GESCHIKT VOOR UITVOERING

PROJECT
Aanvraag Omgevingsvergunning Milieubelastende activiteit
voor het bedrijf aan de 5.1.2e te Renswoude

ONDERWERP
Plattegrond, doorsneden en situatieschets

OPDRACHTGEVER
5.1.2e Renswoude
5.1.2e
5.1.2e Renswoude

ADVISEUR:	MV
GETEKEND:	MK
CONTROLE:	
SCHAAL:	1 : 200
FORMAAT:	574 x 1150
DATUM:	4 februari 2026 RH
WIJZ. A:	
WIJZ. B:	
WIJZ. C:	
WIJZ. D:	
WIJZ. E:	

PROJECTNR.
008234-13

TEKENINGNR.
Mb-26

A D V I E S M I L I E U B O U W
Postbus 396 5.1.2e Ede Tel: 5.1.2e E: info@agra-matic.nl
AGRA-MATIC

008234_DWG01-V3_Vrevi_MS_Ma-26.vsz © 2026 alle rechten voorbehouden

Legenda toegepaste uitzonderingsgrondslagen

In dit document zijn gegevens definitief geanonimiseerd op grond van:

Wet	Artikel	Omschrijving	Pagina's
Wet open overheid	Art. 5.1 lid 2 sub e	De eerbiediging van de persoonlijke levenssfeer	1