

Schaal 1:100

De Wit vispassage met autatische schuif bediend middels compactbesturing, voorzien van TMX-LMX401, plaatsen in voetpadkast PV installatie.

Bestaande kolom met zonnepanelen, inclusief fundering, verwijderen en ter beschikking stellen aan het waterschap.


Nieuwe Flow 3 kolom, inclusief fundering, plaatsen aan noordzijde. Exacte locatie in het werk te bepalen.

Zowel De Witpassage als bestaande stuw hierop aansluiten.


Bestaande niveaumetingen verplaatsen naar de noordoever en aansluiten op nieuwe kolom (Nieuwe bekabeling).

Bestaande aardinginstallatie controleren, verbeteren, herstellen en uitbreiden.


Verdere specificaties zie: *Locatiebelden Vispassage fase 2B V10*

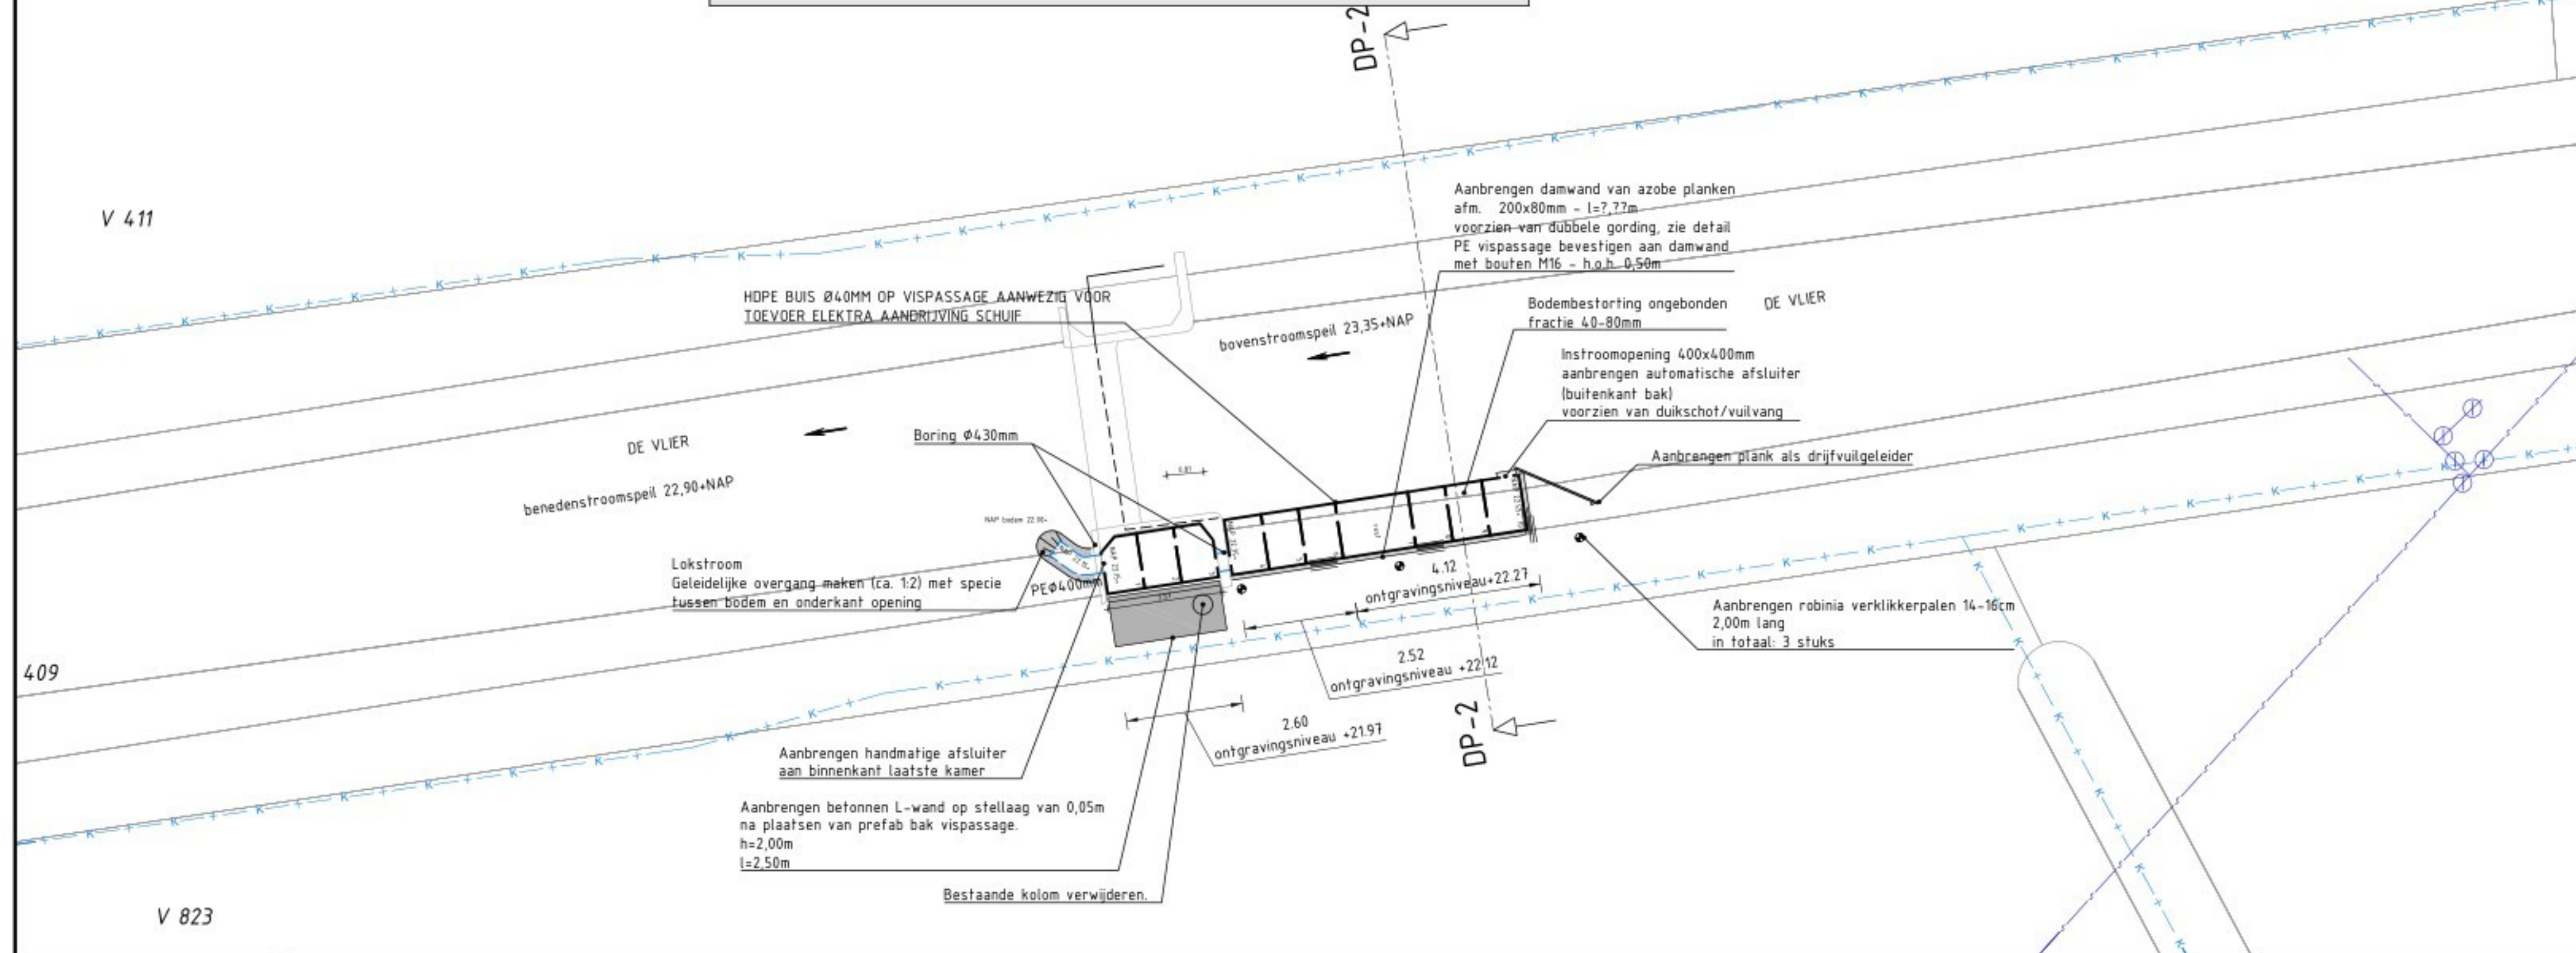

Schaal 1:1000

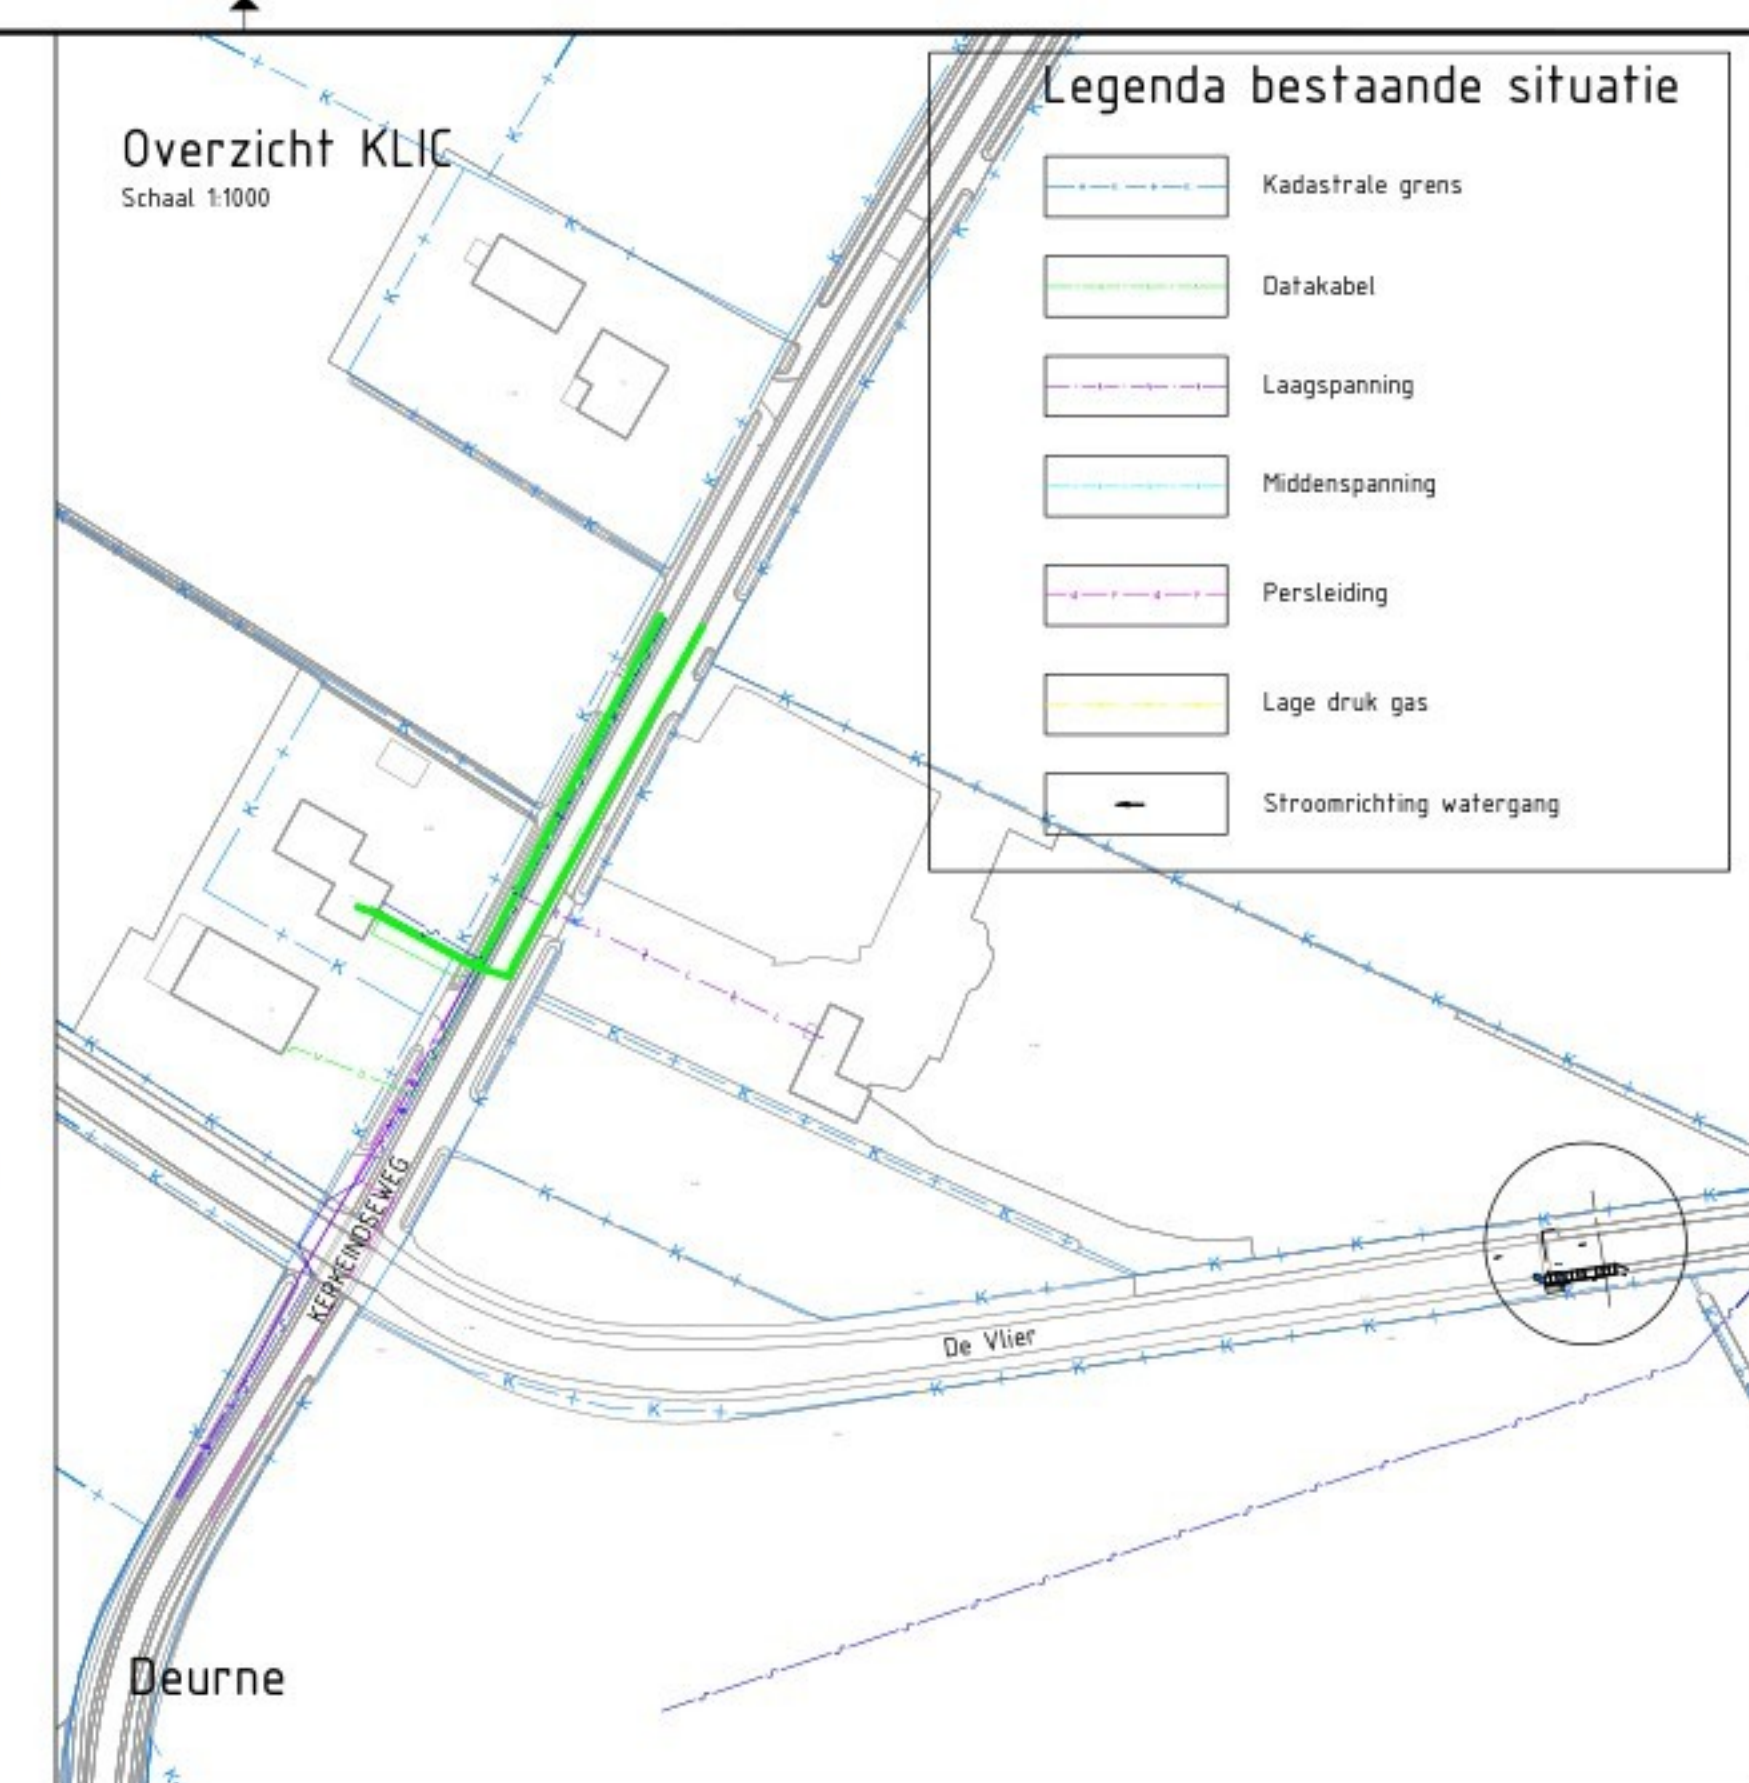

Schaal 1:20

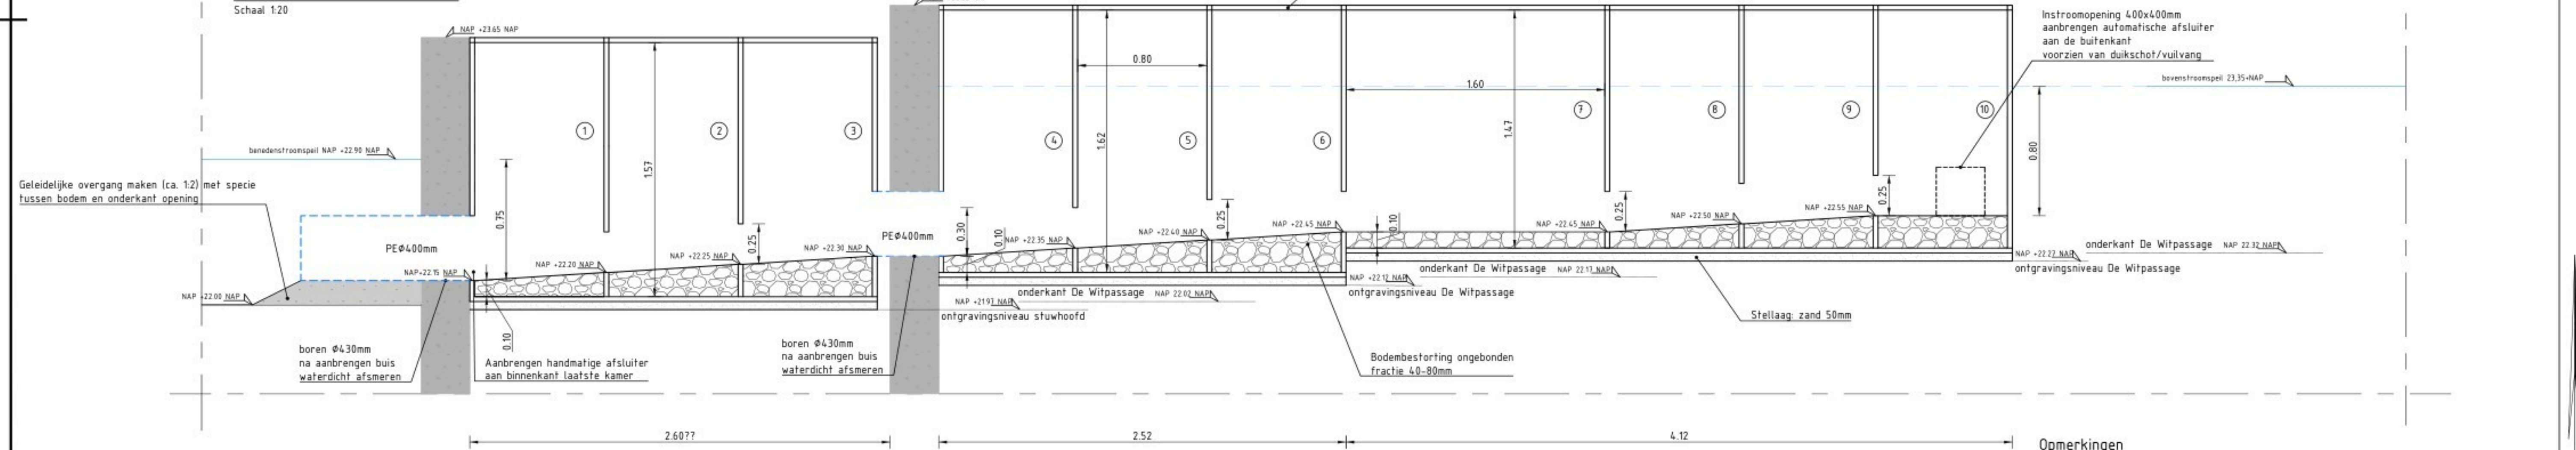

Opmerkingen

- Maten in meters, tenzij anders vermeld;
- Materiaalmaten in millimeters, tenzij anders vermeld;
- Hoogtematen in meters t.o.v. N.A.P., tenzij anders vermeld;
- Diameters in millimeters, tenzij anders vermeld;
- Coördinaten in meters t.o.v. Rijksdriehoekswaarsel;
- Hoeken in graden (360°);
- Ligging kabels en leidingen indicatief weergegeven, exacte ligging bepalen d.m.v. het graven van proefsloaen;

0 10
Schuel. 1:1000

P01-01	Eerste uitgave	ONTW	CNTR	DO-MM-JJJJ	
Revisie:	Omschrijving:	Gelasteld:	Gecontroleerd:	Datum:	
Ontwontwerper: Haskoning Nederland B.V.		Goedgekeurd: Naam / Initialen			
Opdrachtgever: Waterschap Aa en Maas					


Project:	Vispassage	Omgeving:	Situatie
	Stuw 261CH		Situatie / Dwarsprofielen / Details / etc.

Vier

Fase:	BO	Discipline:	Civil
Formaat:	A1	Status:	Concept

	Schaal: 1:1000/100/20/10	Blad: van
	Tekeningnummer: D1.2514 HAS-DC-G-00400-261CH	

Behoudens anderszinsde afspraken met de Opdrachtgever, mag niets uit dit document worden vervaeteld of

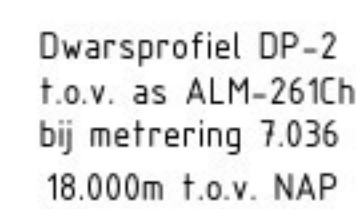

Afstand	-1,40	-6,60	-5,75	-3,79	-2,74	-1,09	-0,79	0,00	1,05	1,64	2,54	3,17	3,62	4,99	6,72
Bestaande hoogte	23,82	23,82	23,83	23,86	23,88	23,54	22,89	22,00	21,90	22,00	22,44	23,03	23,70	23,88	23,95
Hoogte ontgraving				23,85	23,79	23,74	22,77	22,21							

