


W1.2 fase 1b  
ca. 146,2 m<sup>2</sup>


W1.2 fase 1a  
ca. 323,2 m<sup>2</sup>

W1.3  
ca. 474,1 m<sup>2</sup>

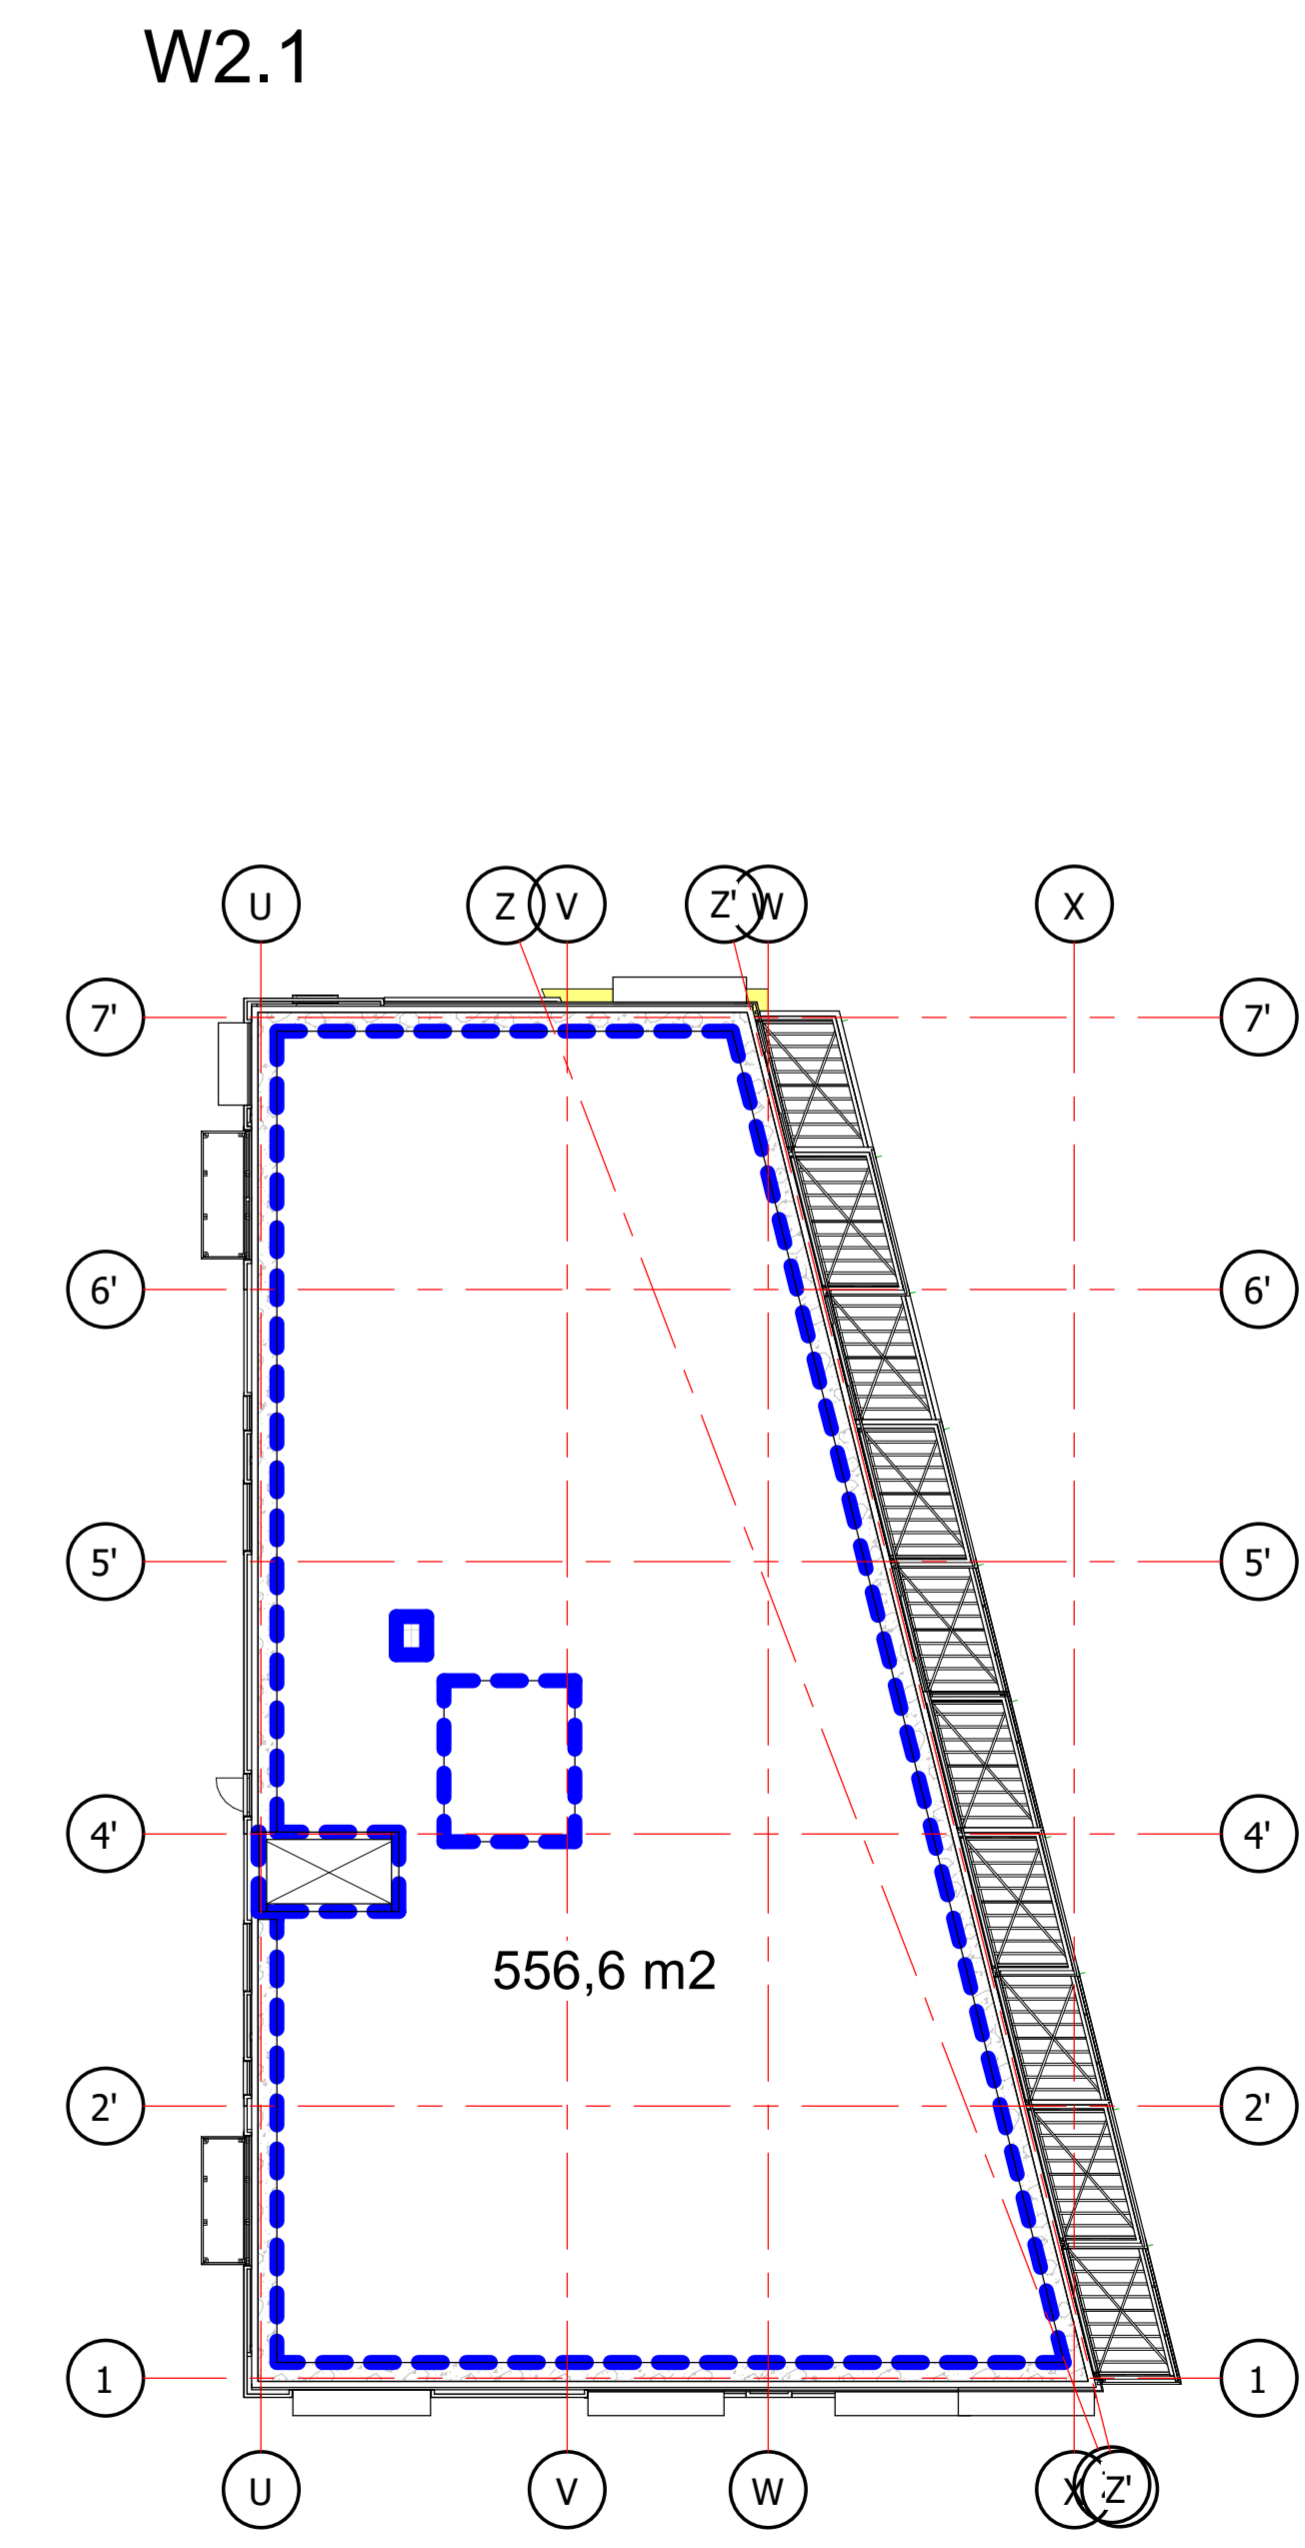

S1

oppervlakte retentiekragen ter indicatie  
start retentiekragen 500mm vanaf  
dakrand/opstanden

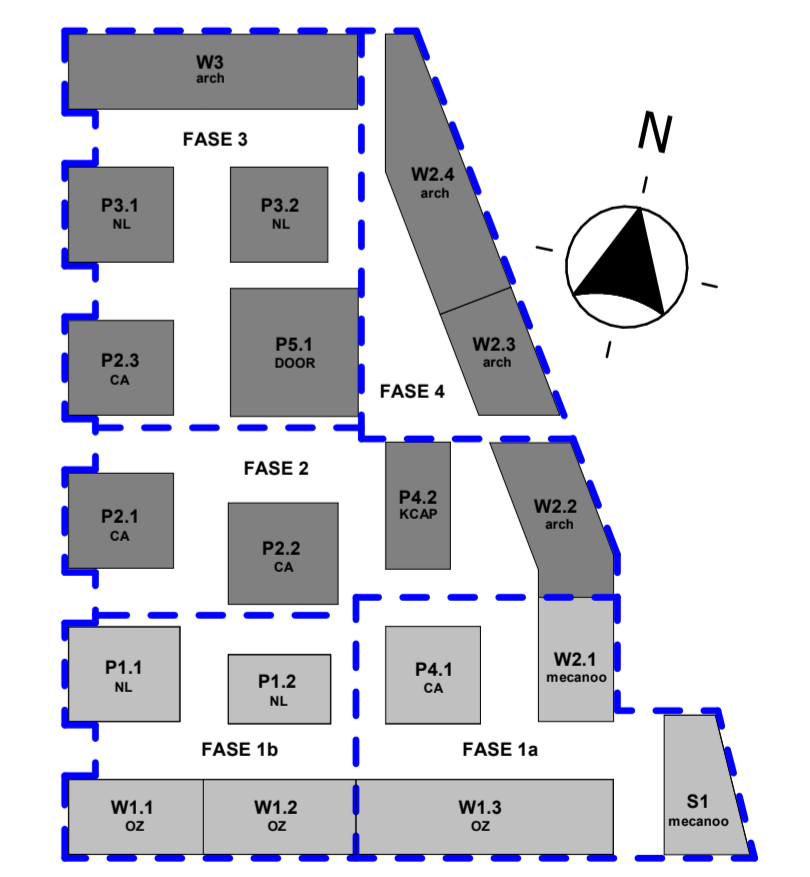

**hfb**

project  
Marktkwaliteit West fase 1a - Amsterdam  
opdrachtgever  
Marktkwaliteit  
fase  
DO  
tekeningnaam  
dakoverzicht oppervlakte retentiekragen  
o onderdeel  
Coördinatietekening  
projectmanager  
**VOORLOPIG**  
formaat  
A1  
verlengd  
schaal  
1:200  
getekend/gewijzigd  
12-12-2022  
projectcode  
20087  
tekeningcode  
CM-200