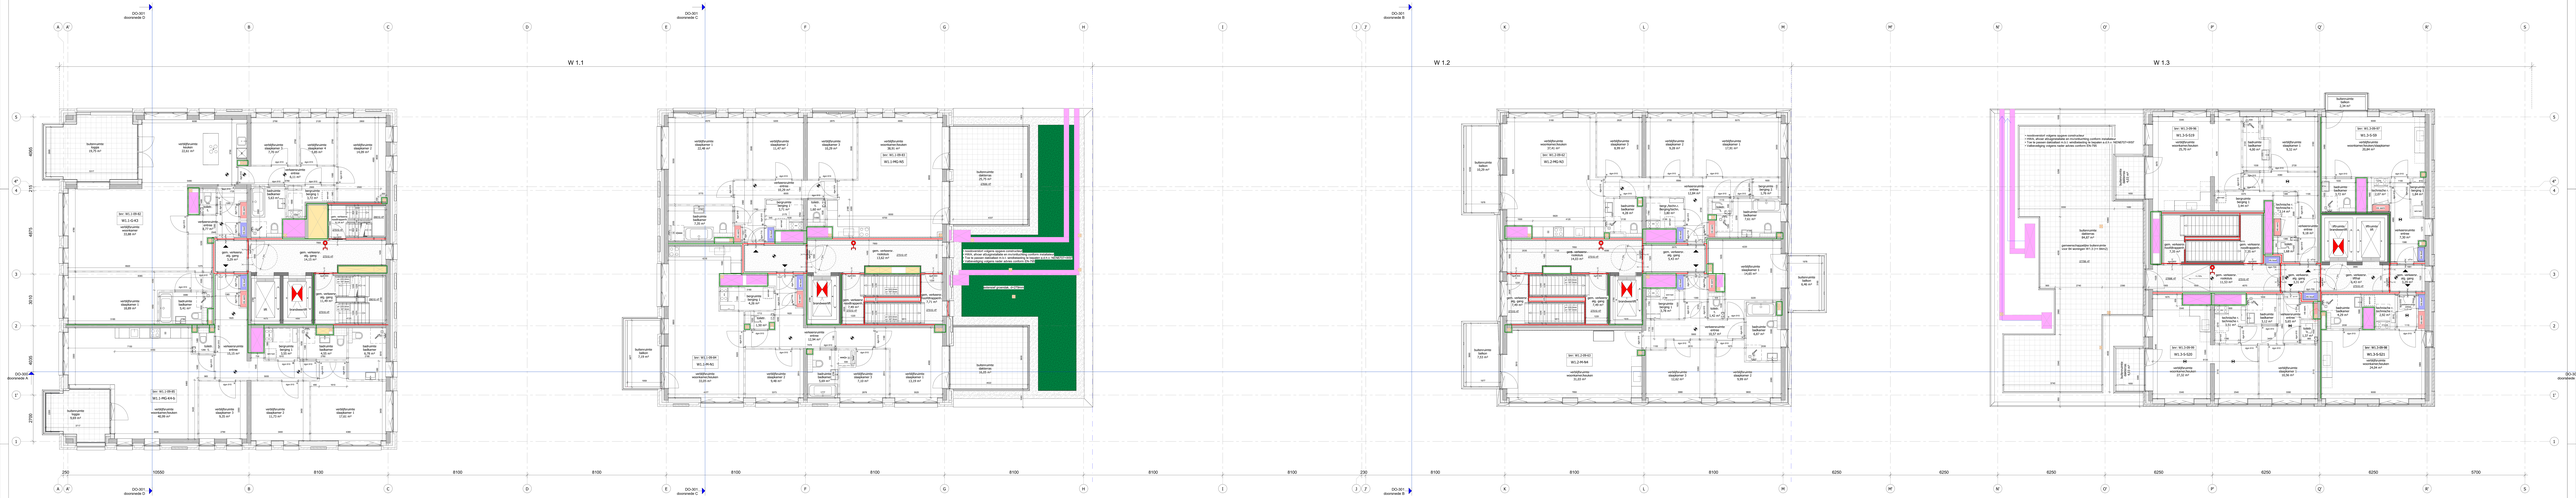
W 1.1
W 1.2
W 1.3
DO-001
doorsnede C
DO-002
doorsnede A
W1.1-G-K3
W1.1-M2-K4-L
W1.1-M2-K6
W1.1-M2-K5
W1.2-M2-K2
W1.2-N-K4
W1.3-N-G2b
W1.3-N-G2a
W1.3-S-G3
W1.3-S-G4
W1.3-M-K1
W1.3-M-K2
