




Doorsnede A-A

schaal 1:100



Doorsnede B-B

schaal 1:100

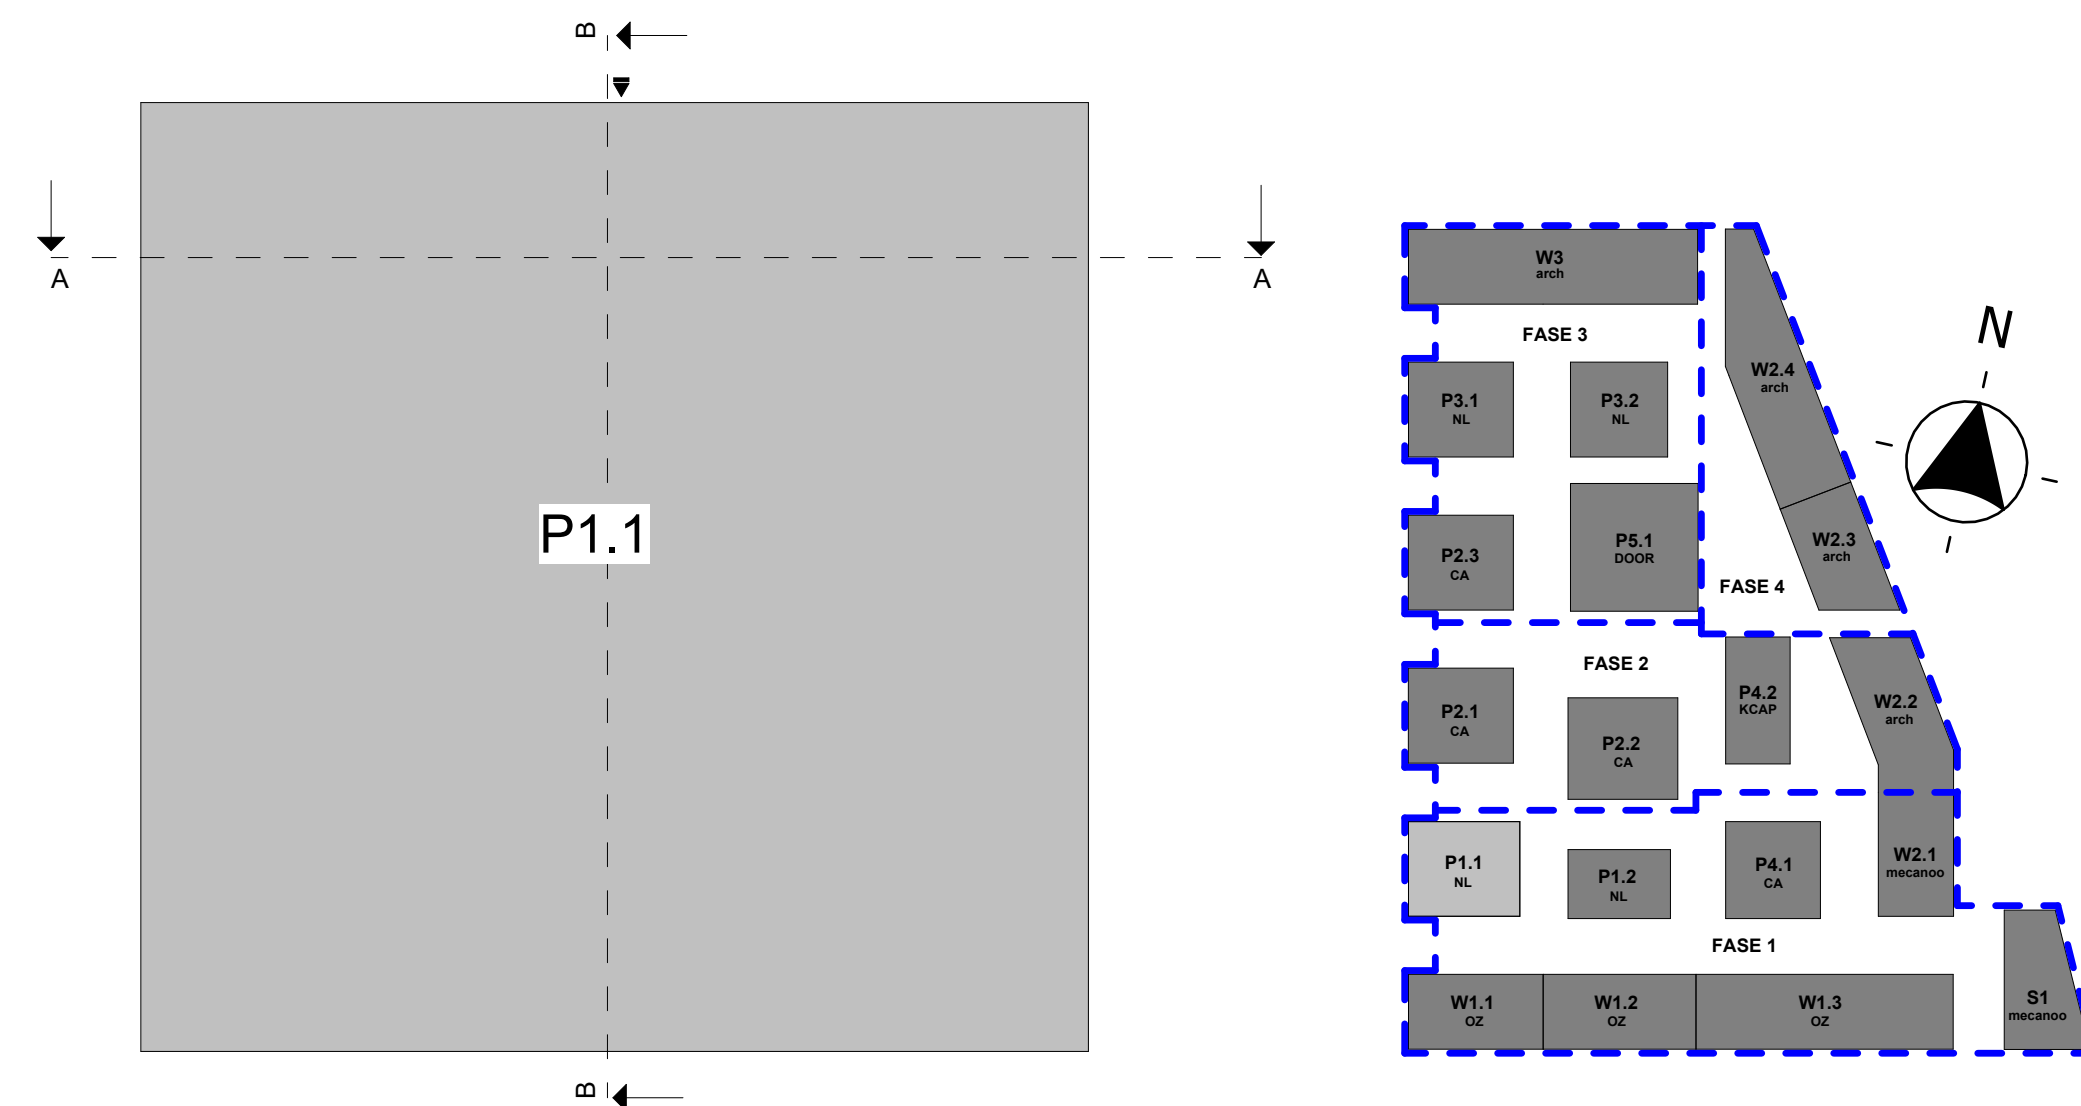

hfb

adres
HFB B.V.
Vasteland 78
3011 BN, Rotterdam

telefoonnummer
010 266 66 44

website
www.hfb-groep.nl

e-mail
info@hfb-groep.nl

A 22-05-2026 wijzigingen t.b.v. welstand
wijz. datum omschrijving

project
Marktkwartier West fase 1, Amsterdam

opdrachtgever
Marktkwartier C.V.

fase
DO

tekeningnaam
doorsnede A-A & B-B

formaat
A1

schaal
1:100

getekend/gewijzigd
31-10-2024
A 22-05-2026

DEFINITIEF

projectcode
20087

tekeningcode
DO-300