


BVO begane grond

1 : 100


Brutovloeroppervlakte (BVO)			
woning	naam	verdieping	opp (m²)
03	BVO	00 begane grond	75,6 m²
03	BVO - gebouwdgebonden buitenruimte	00 begane grond	25,5 m²
03	BVO	01 eerste verdieping	101,1 m²
03	BVO	02 tweede verdieping	75,6 m²
			277,8 m²
04	BVO	00 begane grond	75,6 m²
04	BVO - gebouwdgebonden buitenruimte	00 begane grond	25,5 m²
04	BVO	01 eerste verdieping	101,1 m²
04	BVO	02 tweede verdieping	75,6 m²
			277,8 m²
			555,6 m²

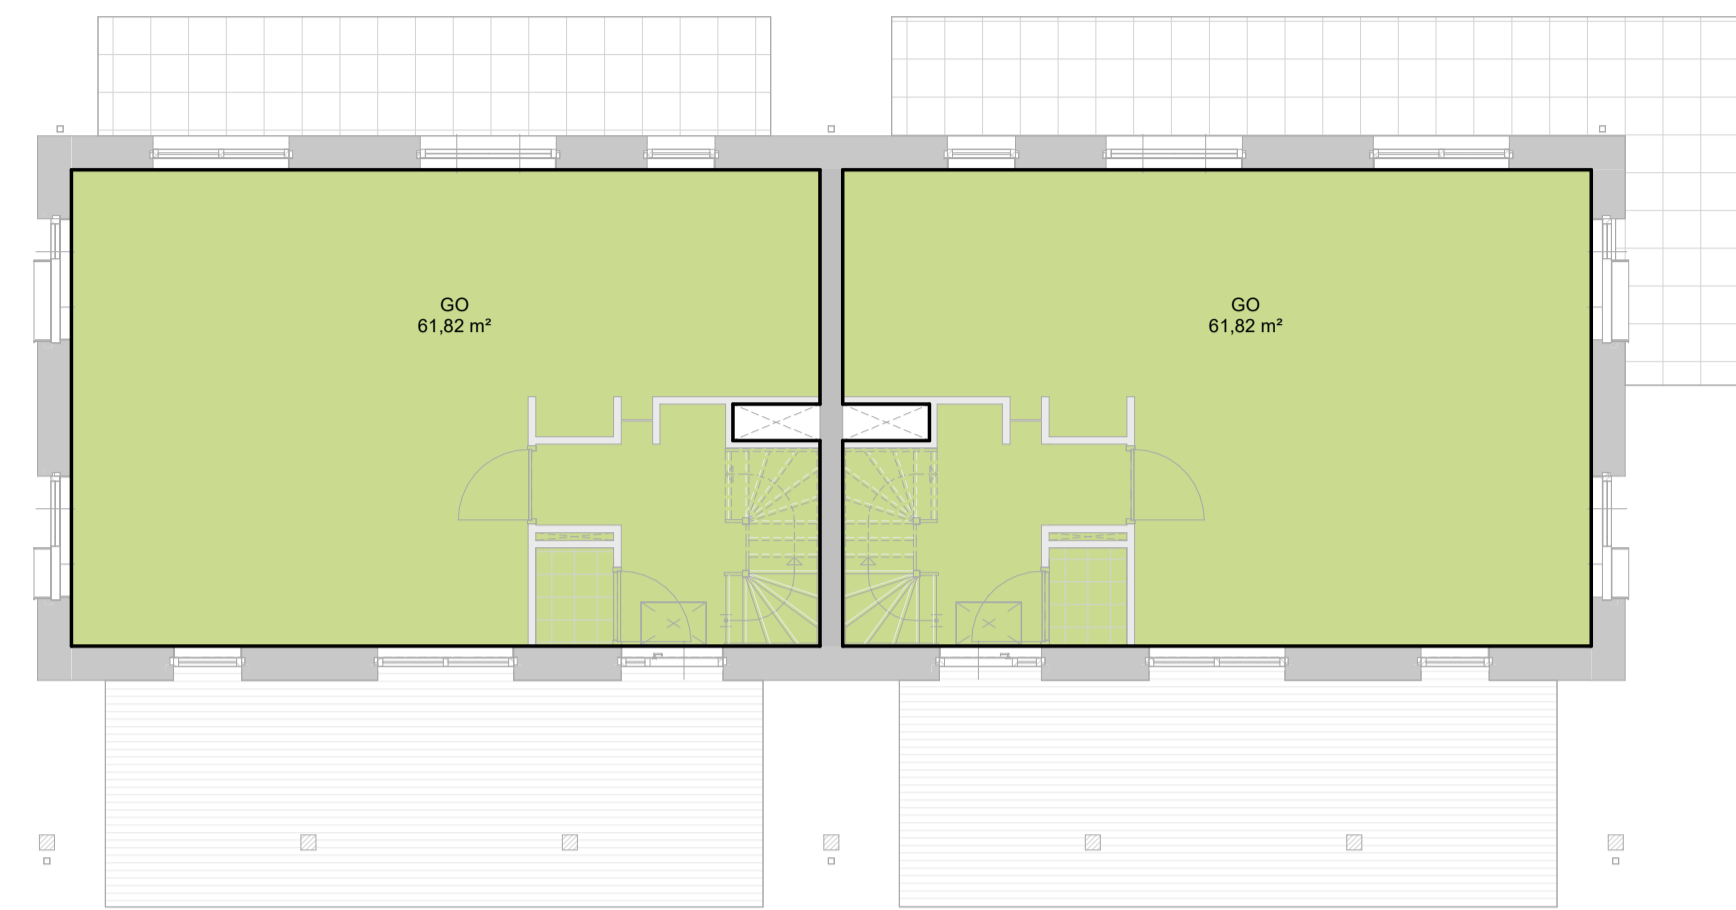

GO begane grond


1 : 100

Gebruiksoppervlakte (GO)			
woning	naam	verdieping	opp (m²)
03	GO	00 begane grond	61,8 m²
03	GO	01 eerste verdieping	79,7 m²
03	GO	02 tweede verdieping	36,2 m²
			177,8 m²
04	GO	00 begane grond	61,8 m²
04	GO	01 eerste verdieping	79,7 m²
04	GO	02 tweede verdieping	36,2 m²
			177,8 m²
			355,5 m²

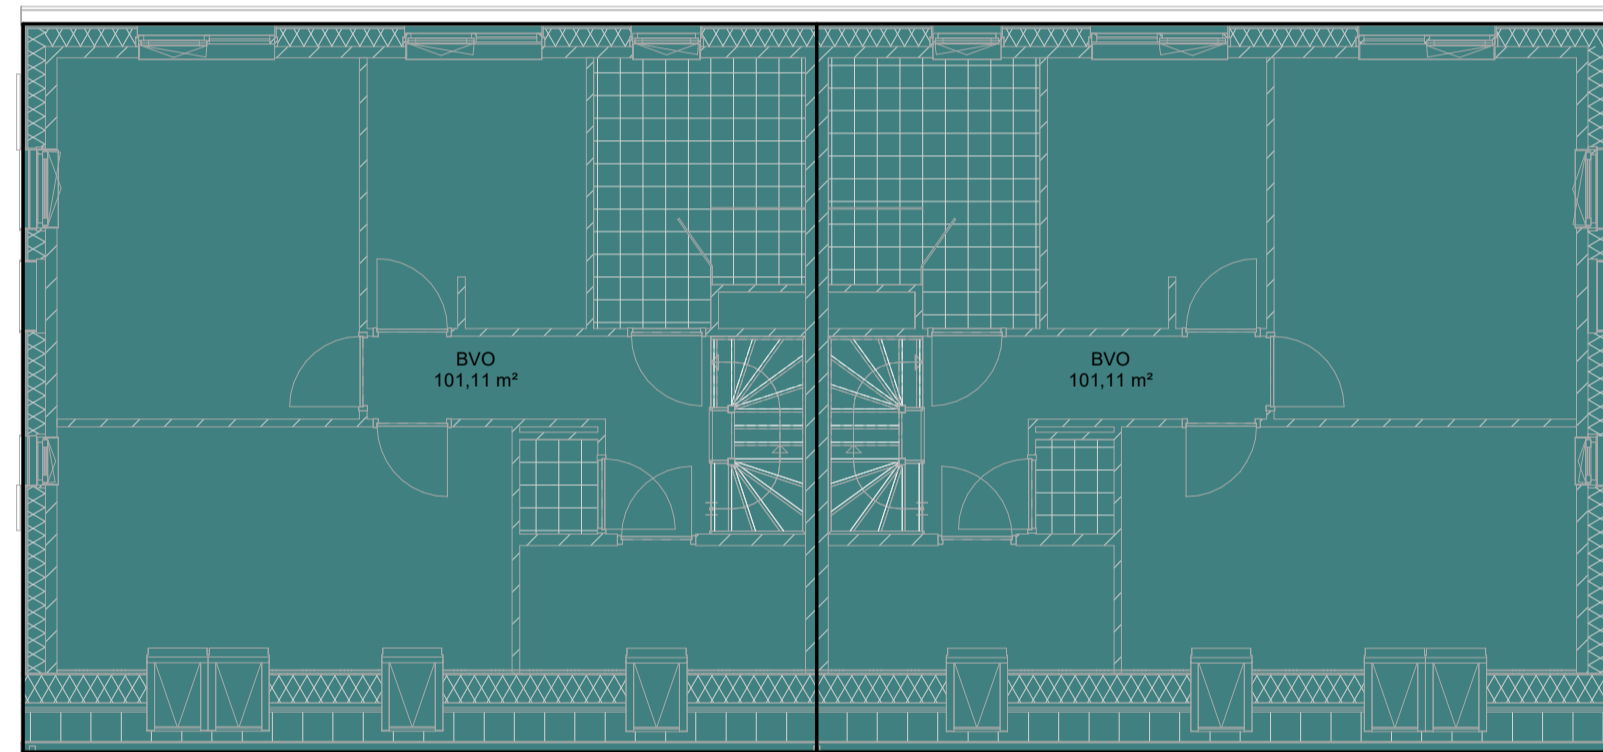


BVO eerste verdieping

1 : 100

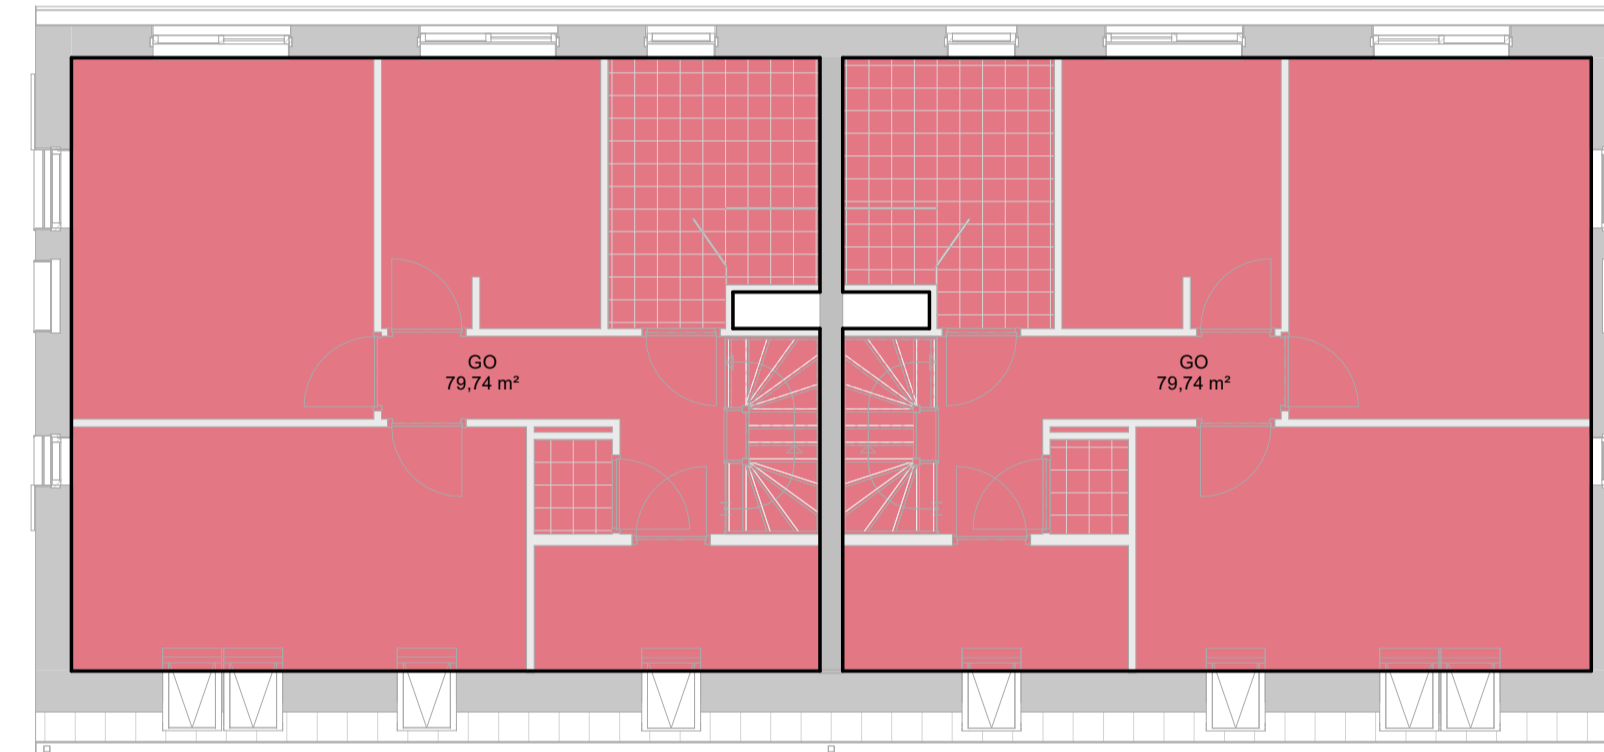


GO eerste verdieping

1 : 100

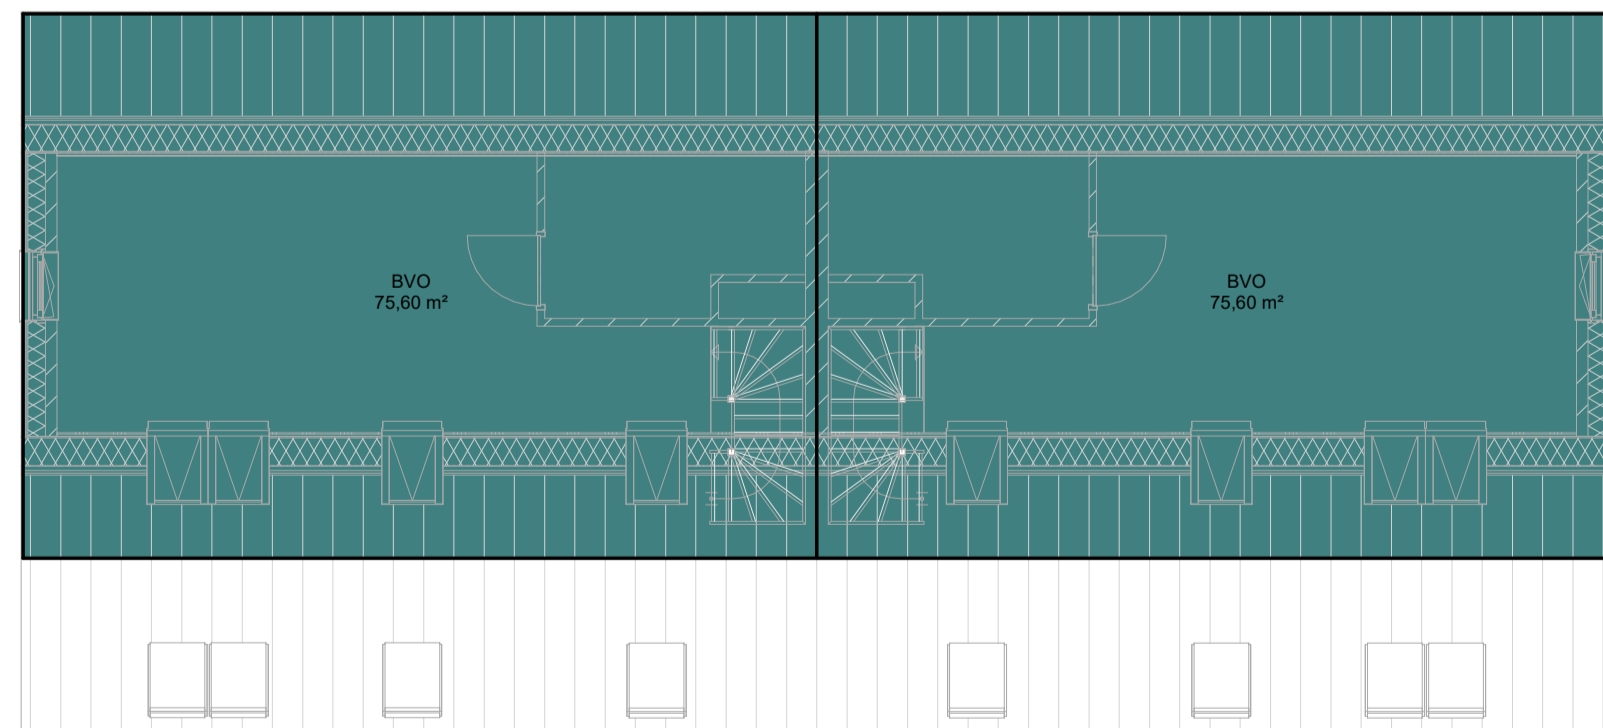

BVO tweede verdieping

1 : 100

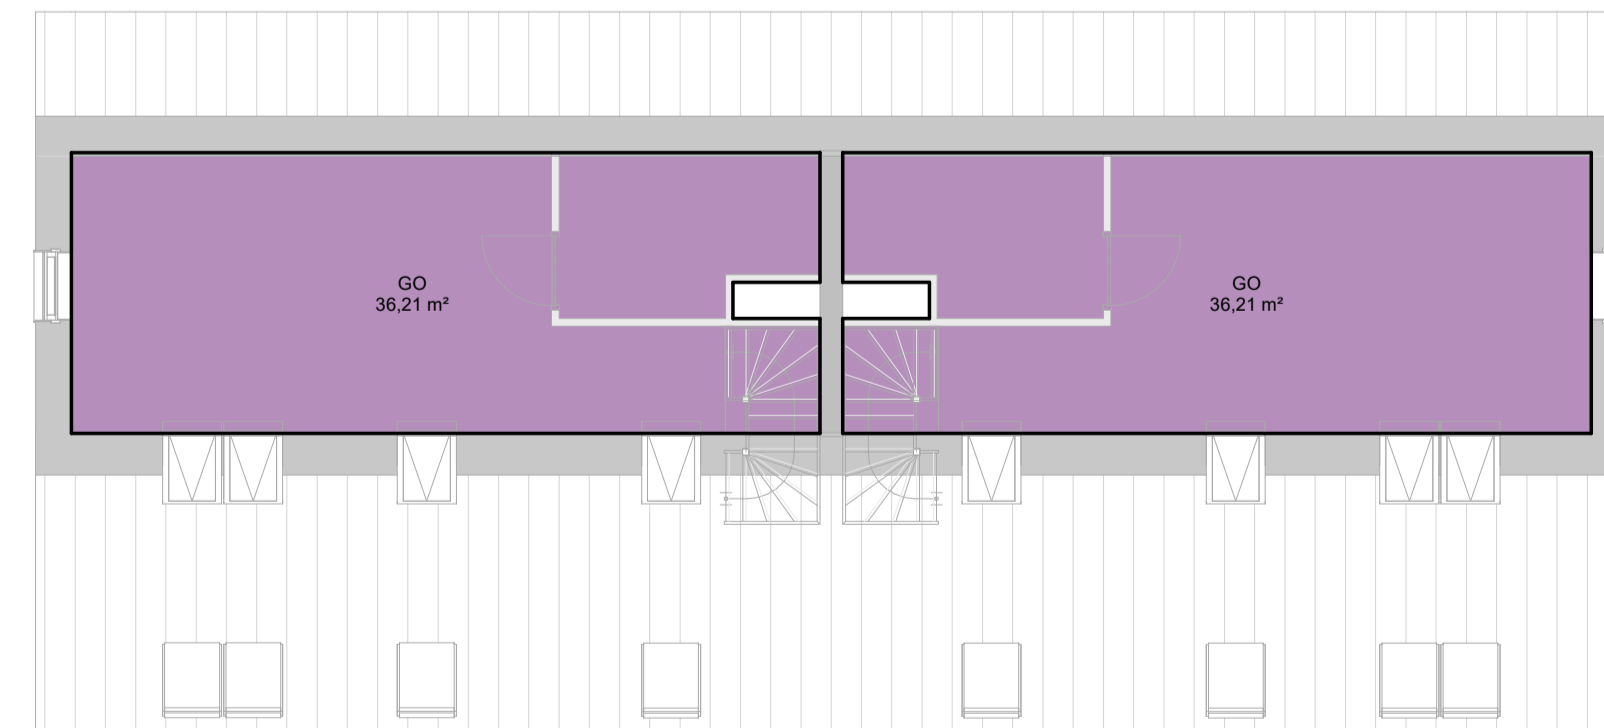

GO tweede verdieping

1 : 100

ENZO®

kennerdijk 239 t + 31(0)172 59 30 90 info@enzoarchitecten.nl
2154nn burgerveen www.enzoarchitecten.nl

opdrachtgever Hugo van Luling Beheer B.V.
Stommeerweg 72/H, 1431 EX
Aalsmeer

project Sloteweg Amsterdam
Sloterweg 992/994, 1066 CS
Amsterdam

tekening BVO en GO tekening
BLOK 2 - schuurwoning
definitief ontwerp

schaal 1 : 100
formaat A1
getekend FdP

projectdatum 28-06-2024
wijziging a
wijziging b
wijziging c
wijziging d
wijziging e

CONCEPT
ALLE MATEN IN HET WERK TE CONTROLEREN !

projectnummer
21525

tekeningnummer
DO-B.02-71