



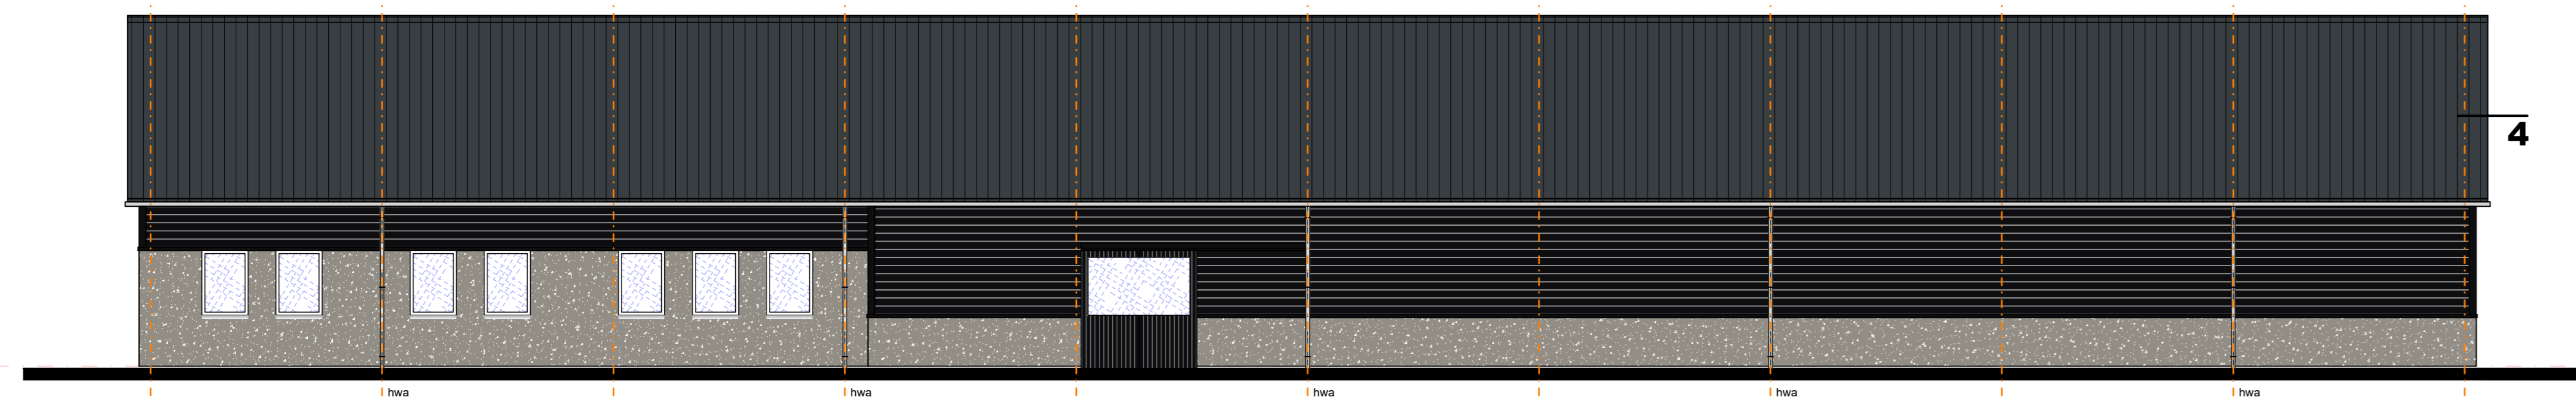


LINKER ZIJGEVEL




RECHTER ZIJGEVEL

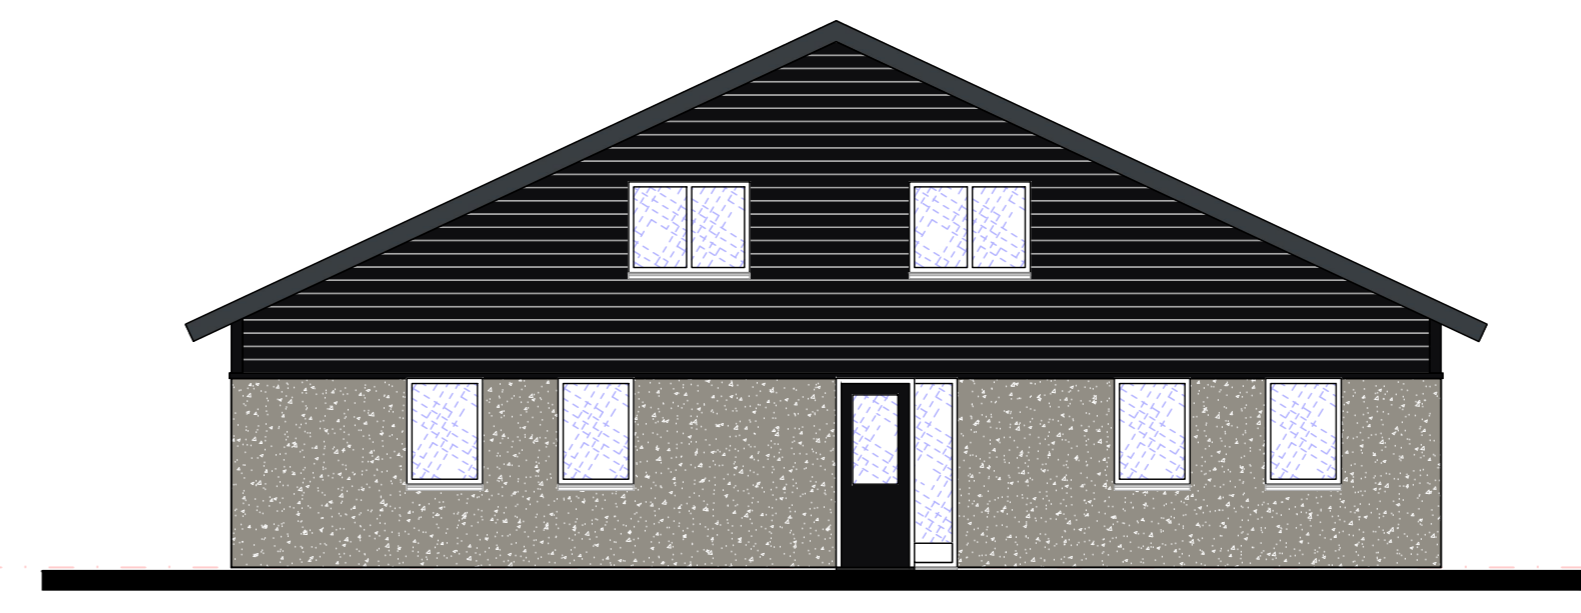


VOORGEVEL

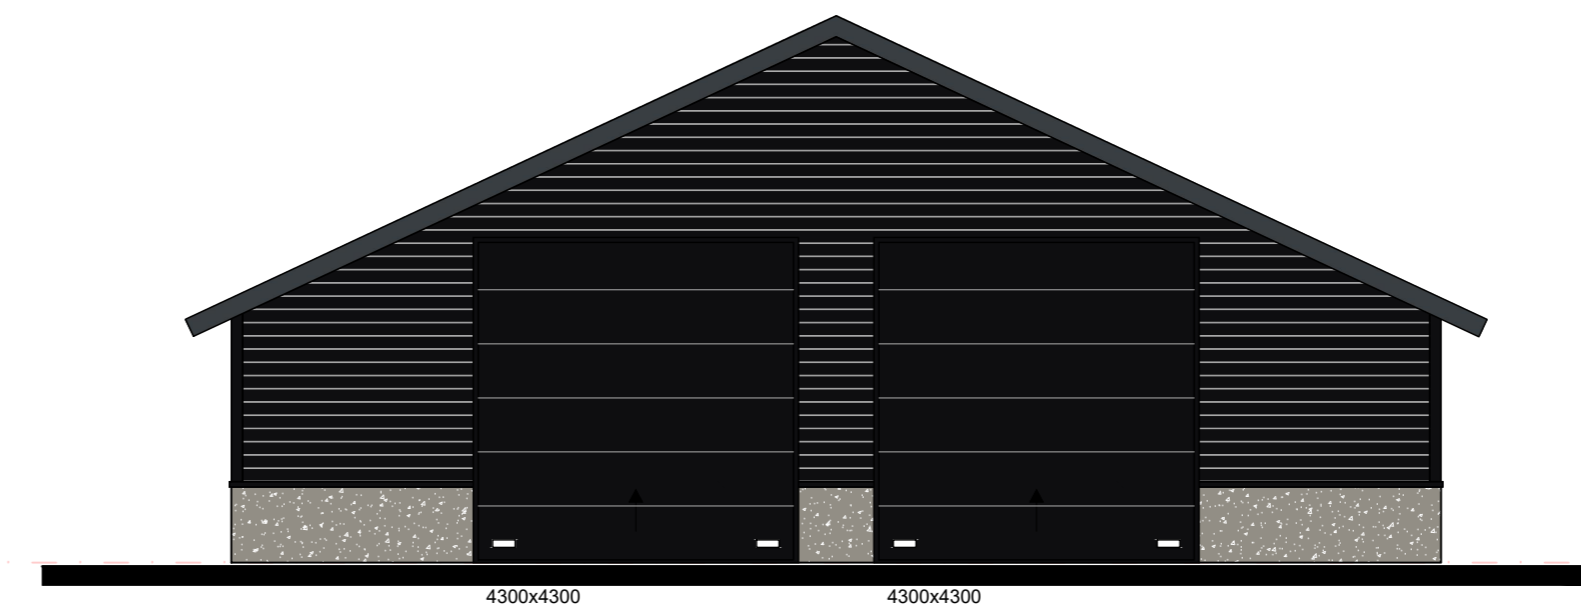


ACHTERGEVEL

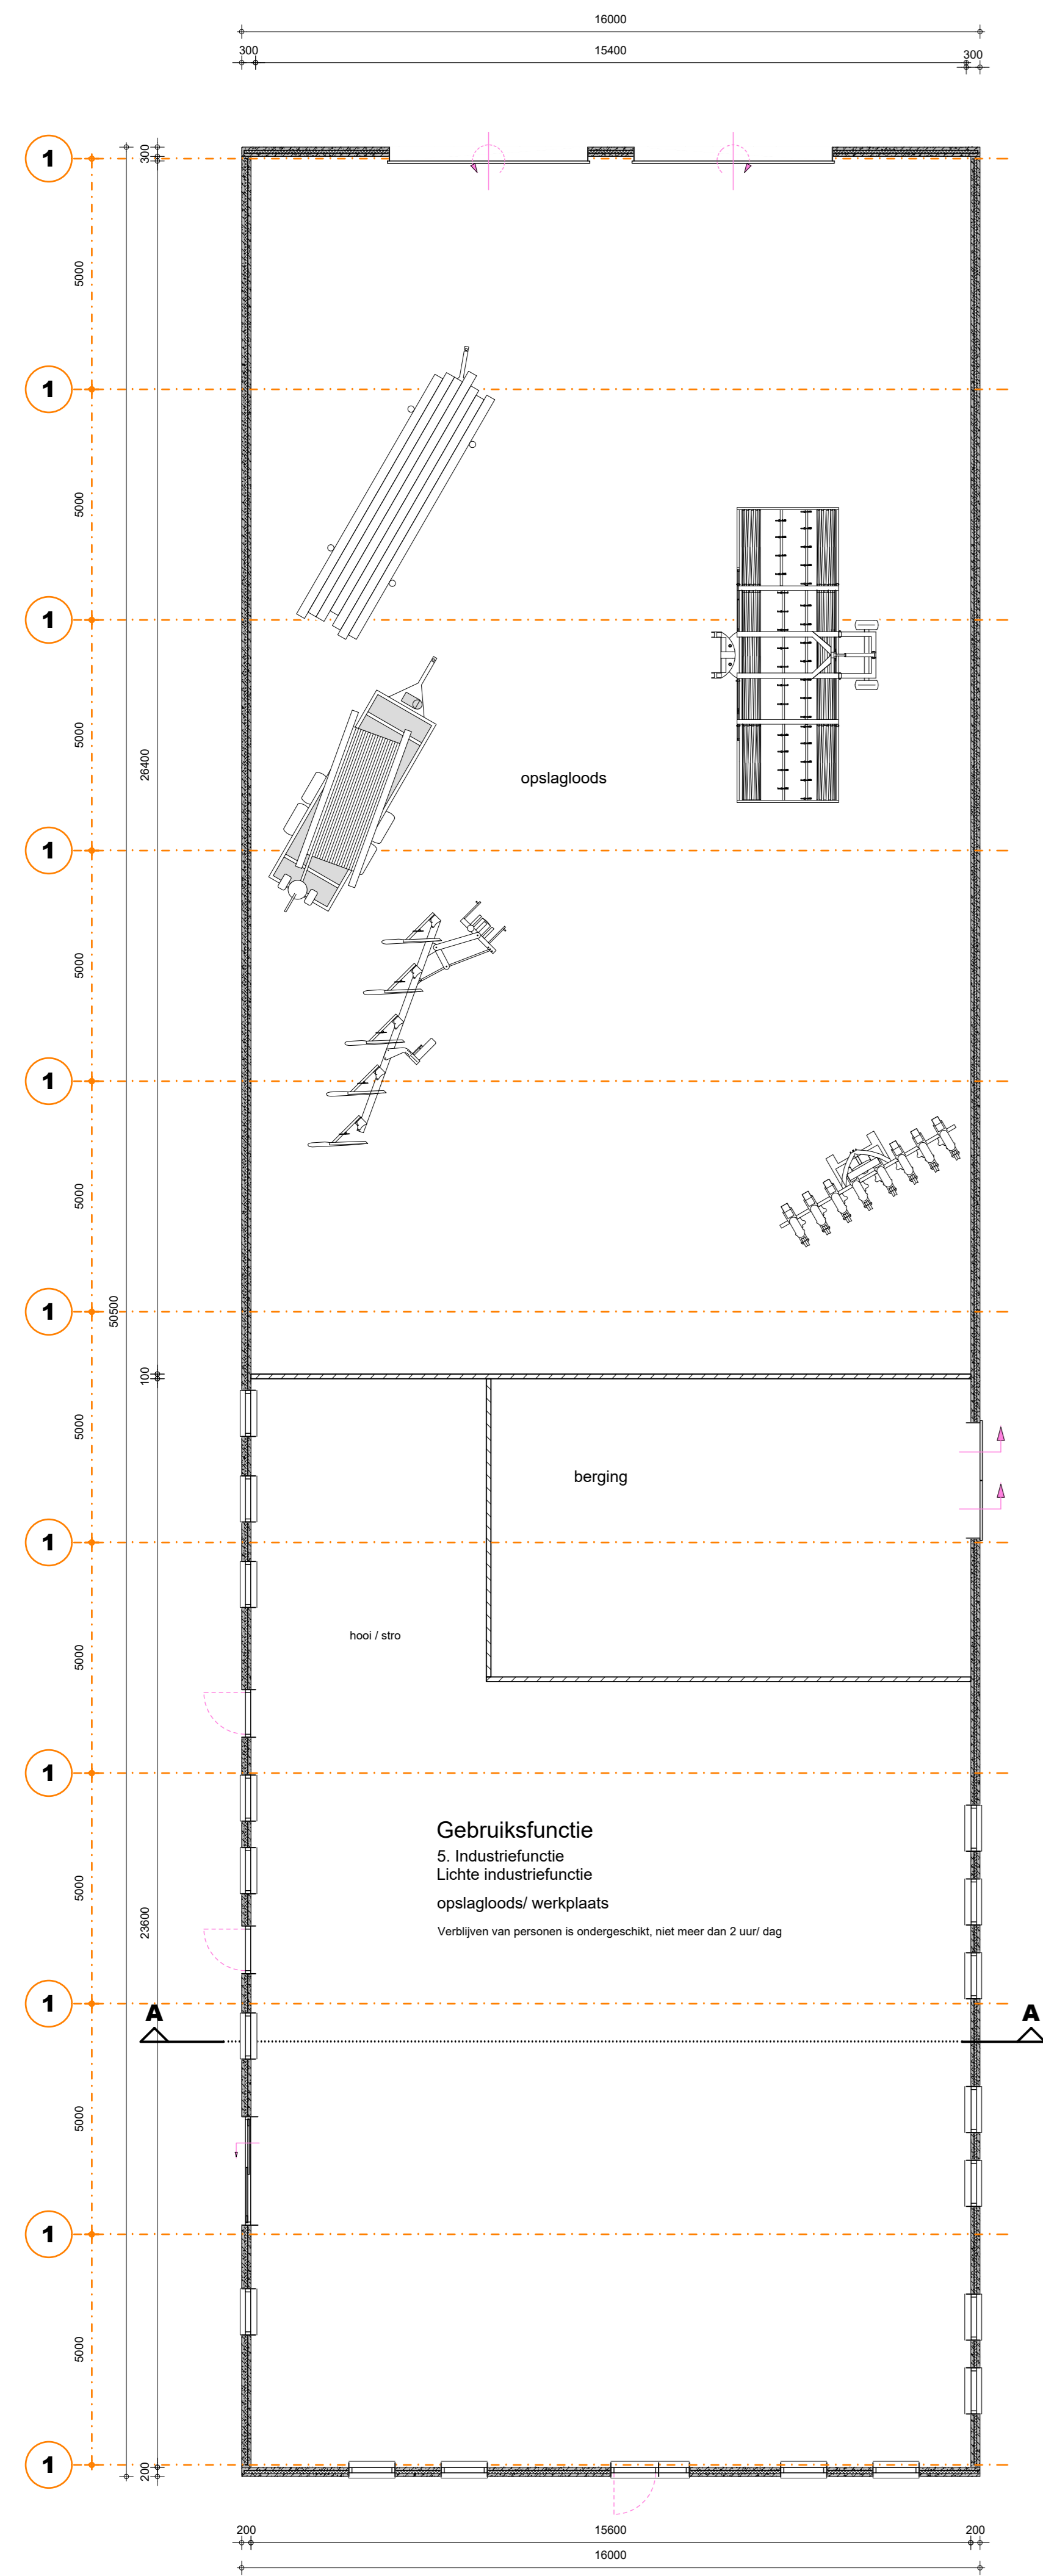


BEGANE GROND

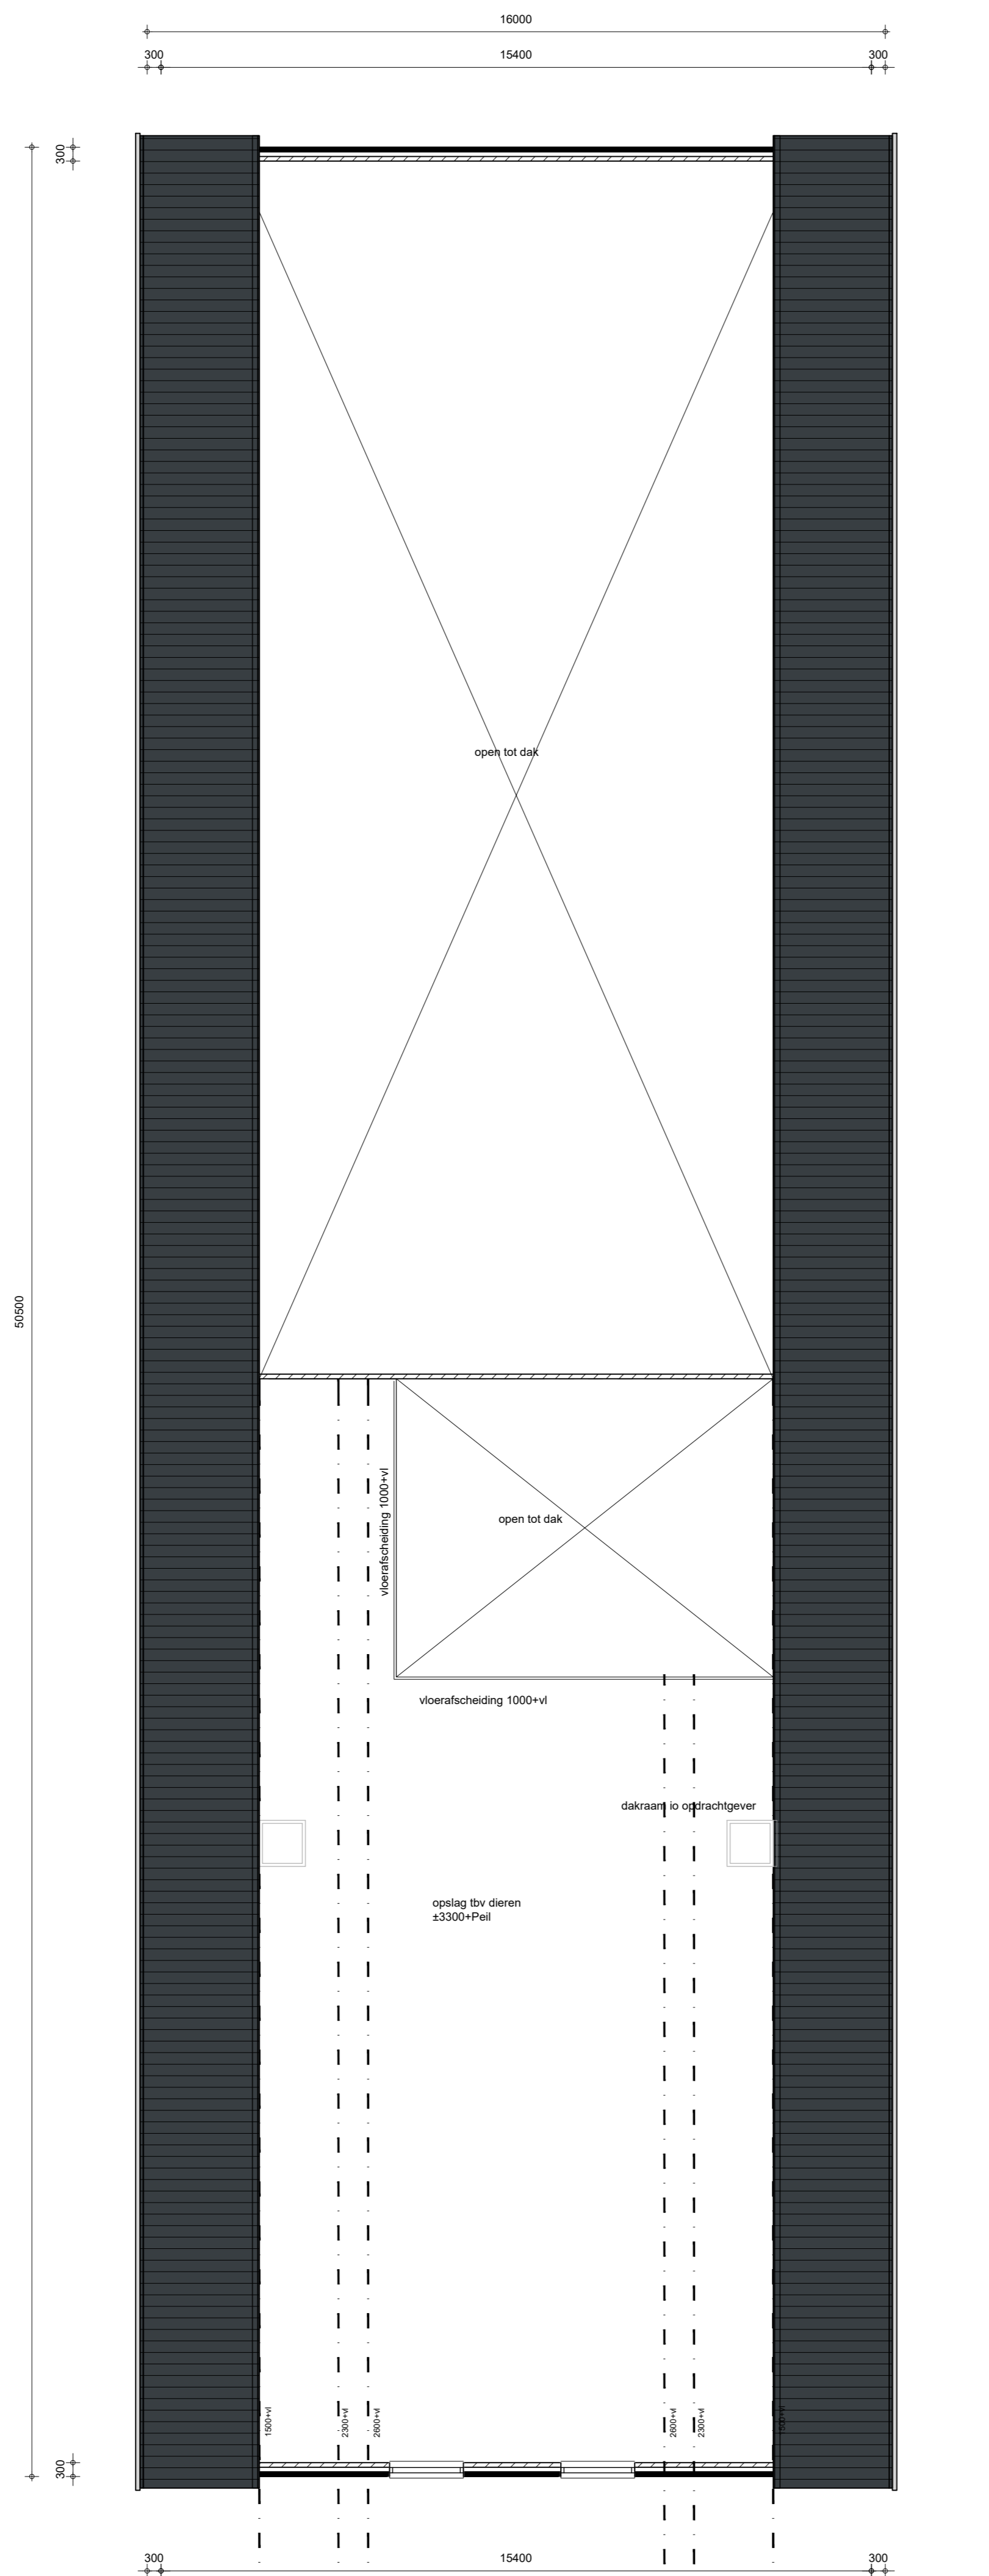

1° VERDIEPING

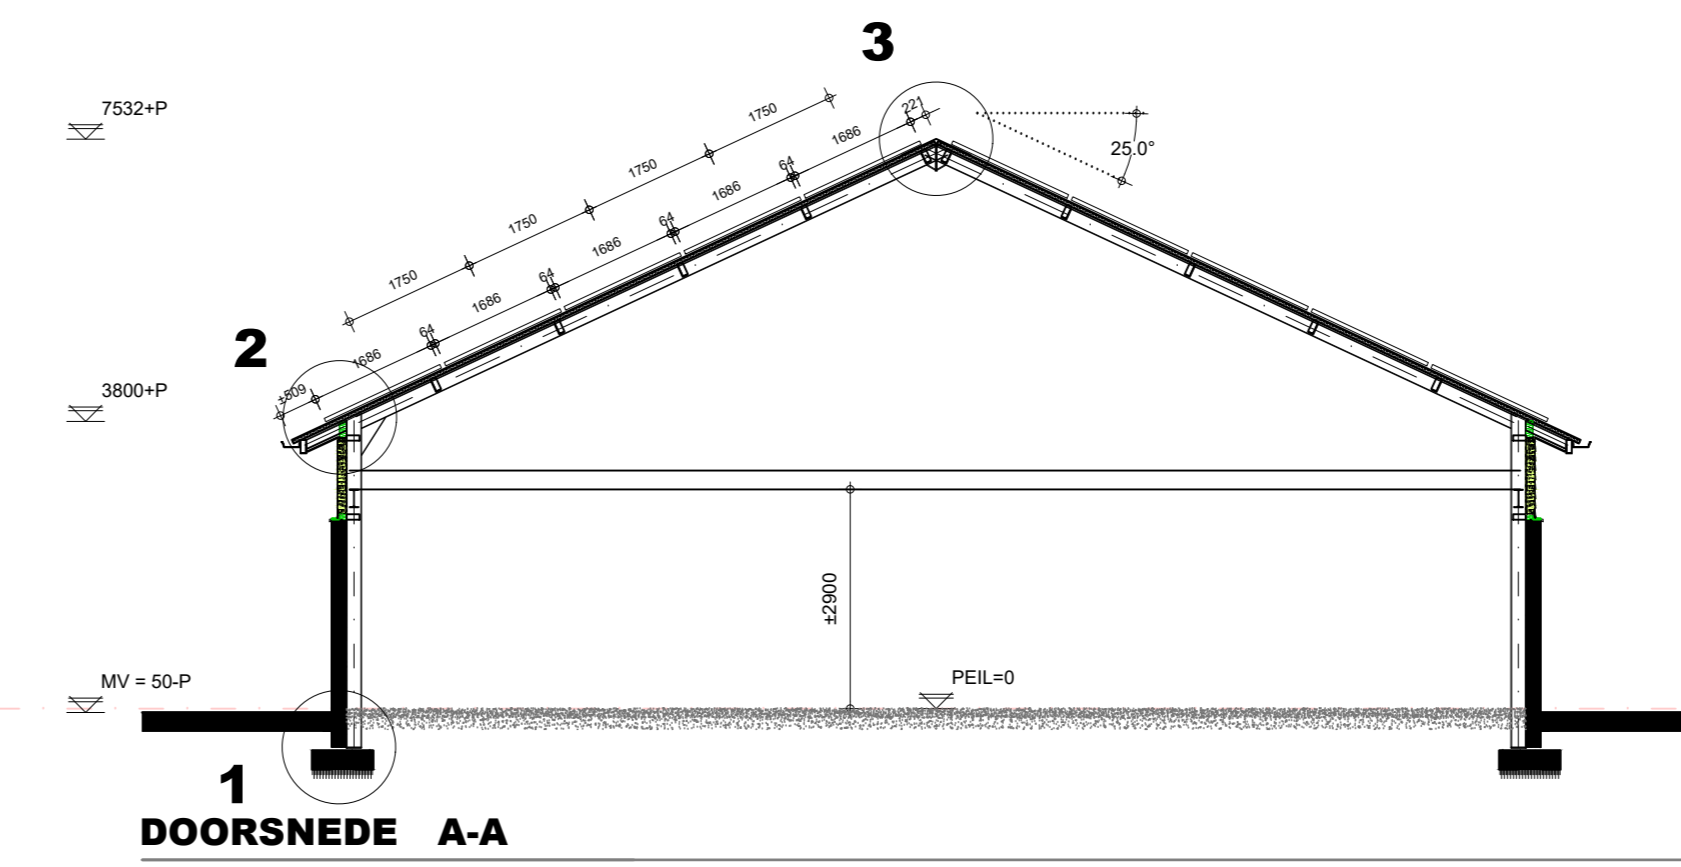


DOORSNEDE A-A

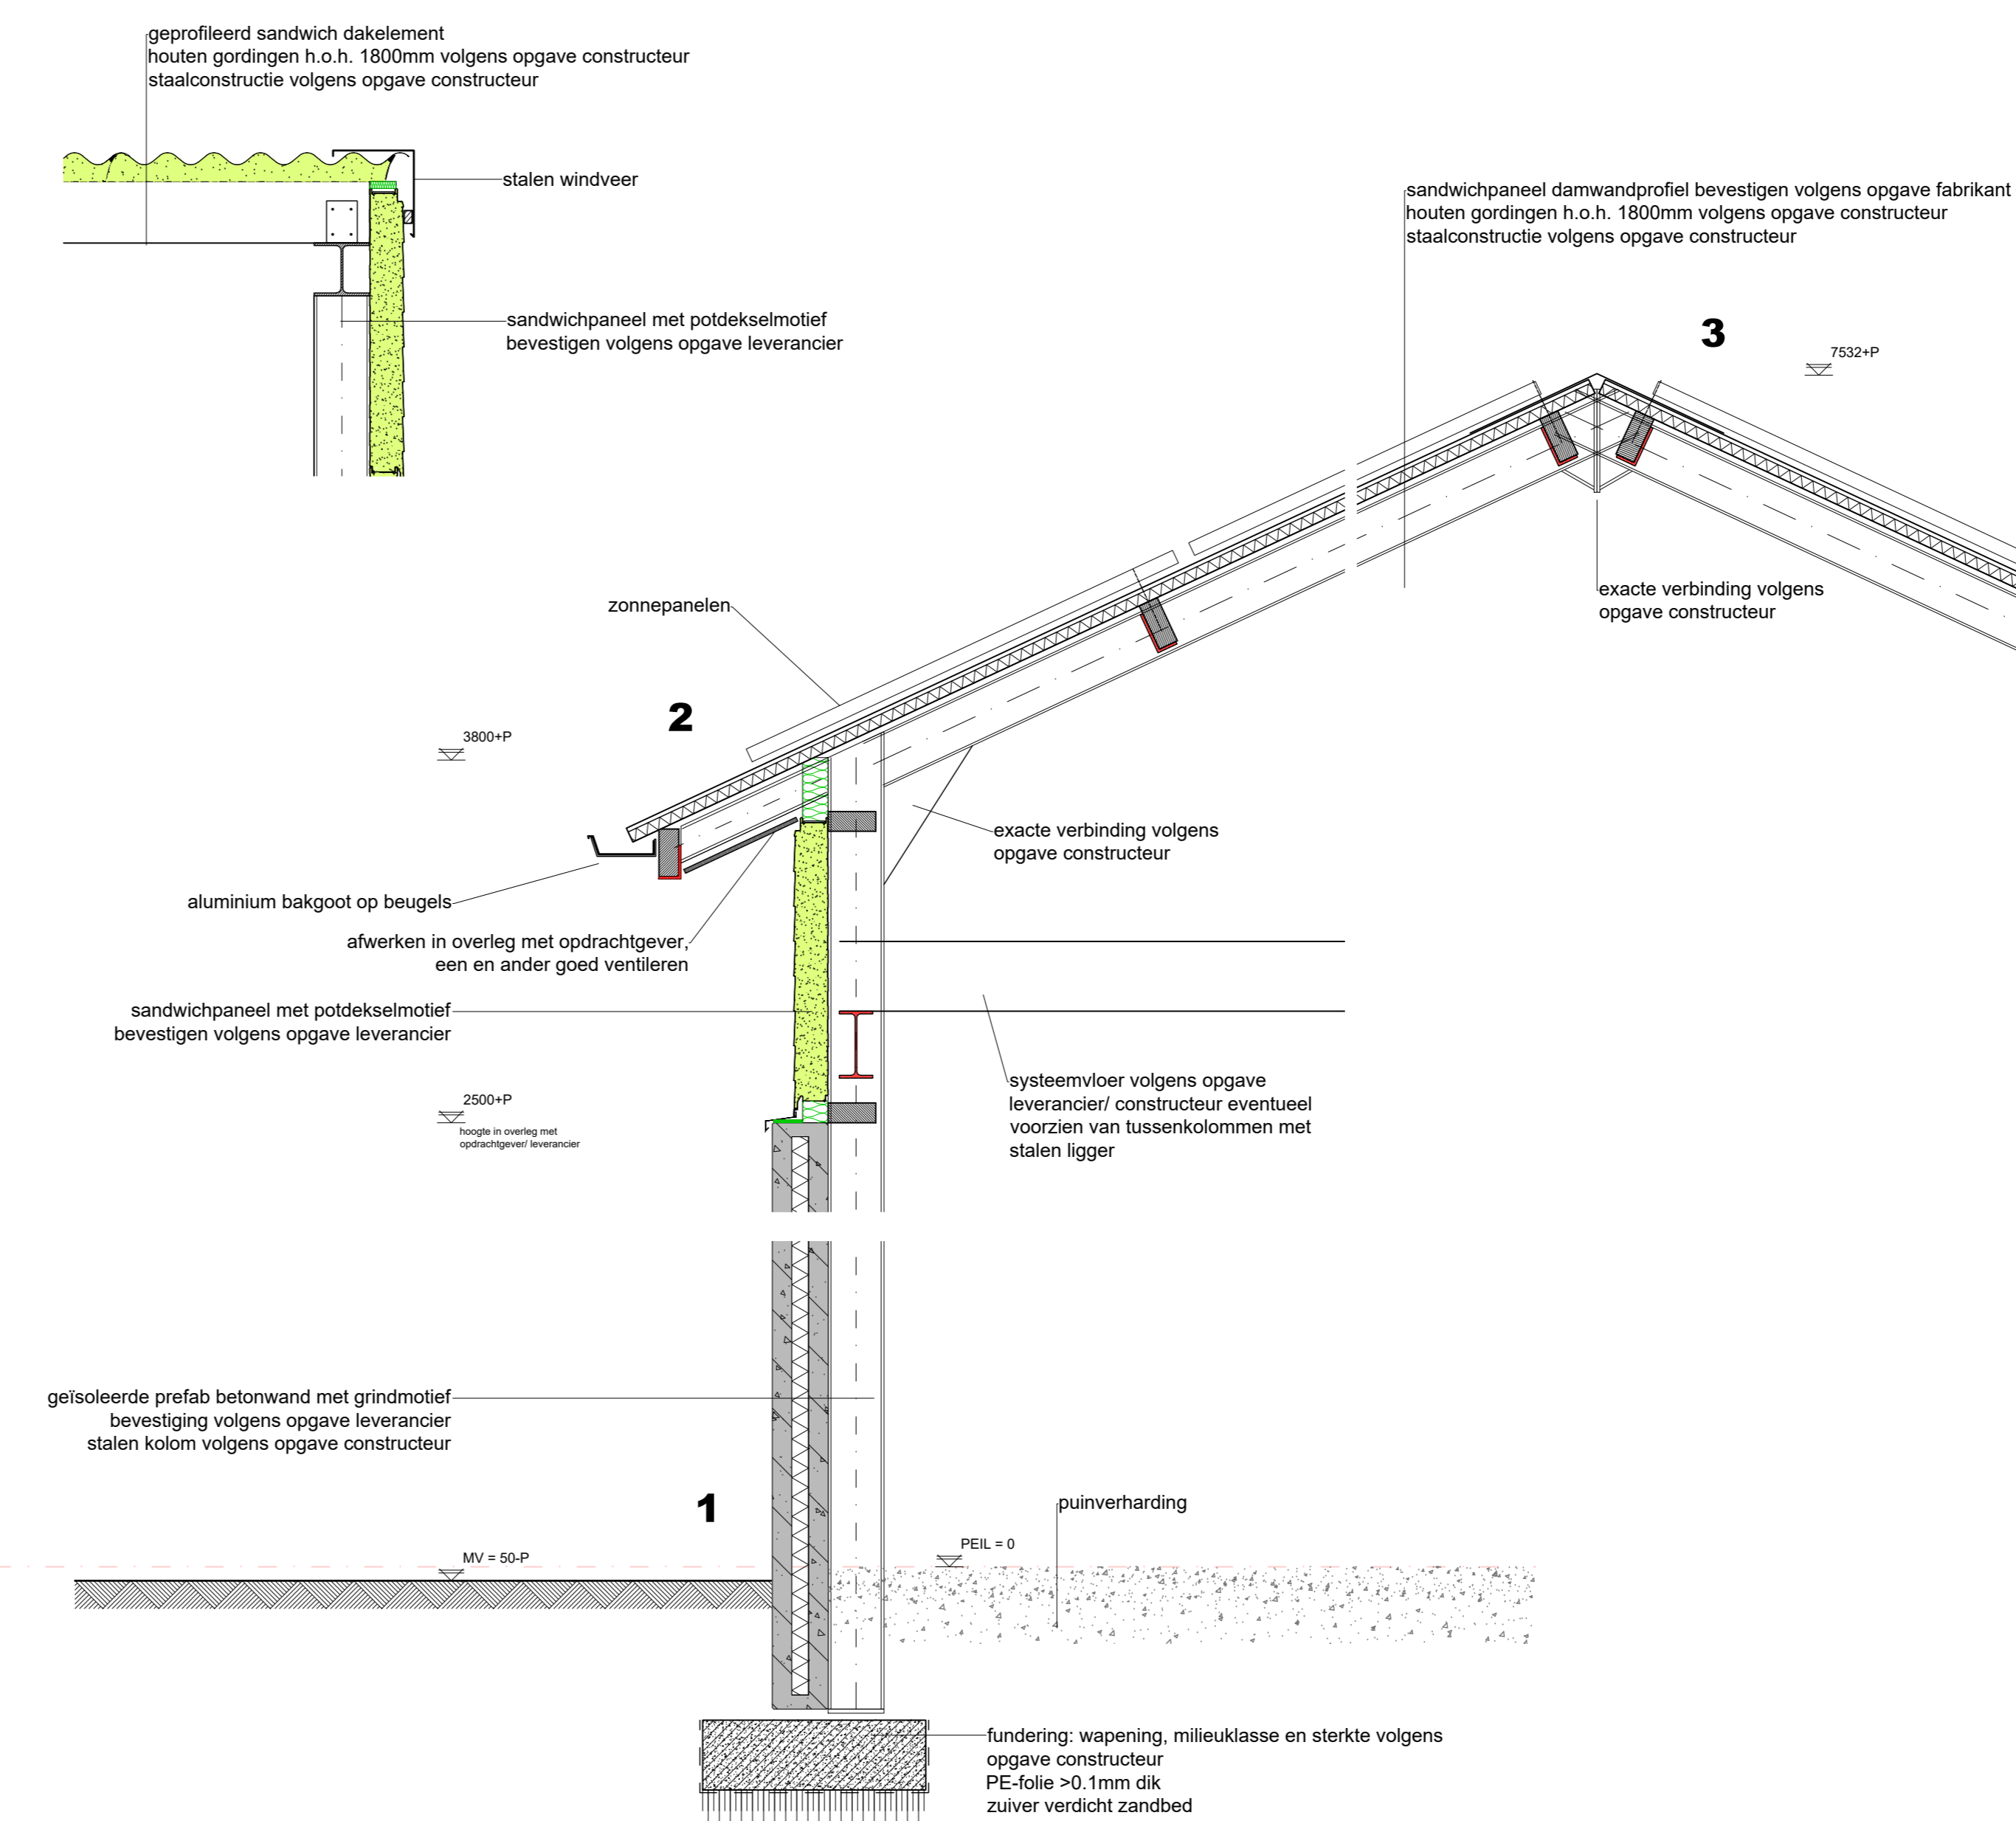

MATERIALEN EN KLEUREN

bouwdeel	materiaal	kleur
gevels	prefab beton met grindmotief	grijs
gevelbekleding	sandwichpaneel potdekselprofiel	antraciet
deurkozijnen	kunststof	antraciet
deuren	kunststof	antraciet
bedrijfsdeuren	sandwichpaneel	antraciet
raamkozijnen	kunststof	antraciet
ramen	kunststof	antraciet
dakbedekking	sandwichpaneel	antraciet
boeisbord overstek	stalen windveer	antraciet
goten	aluminium	grijs
twiëls	pvc	grijs

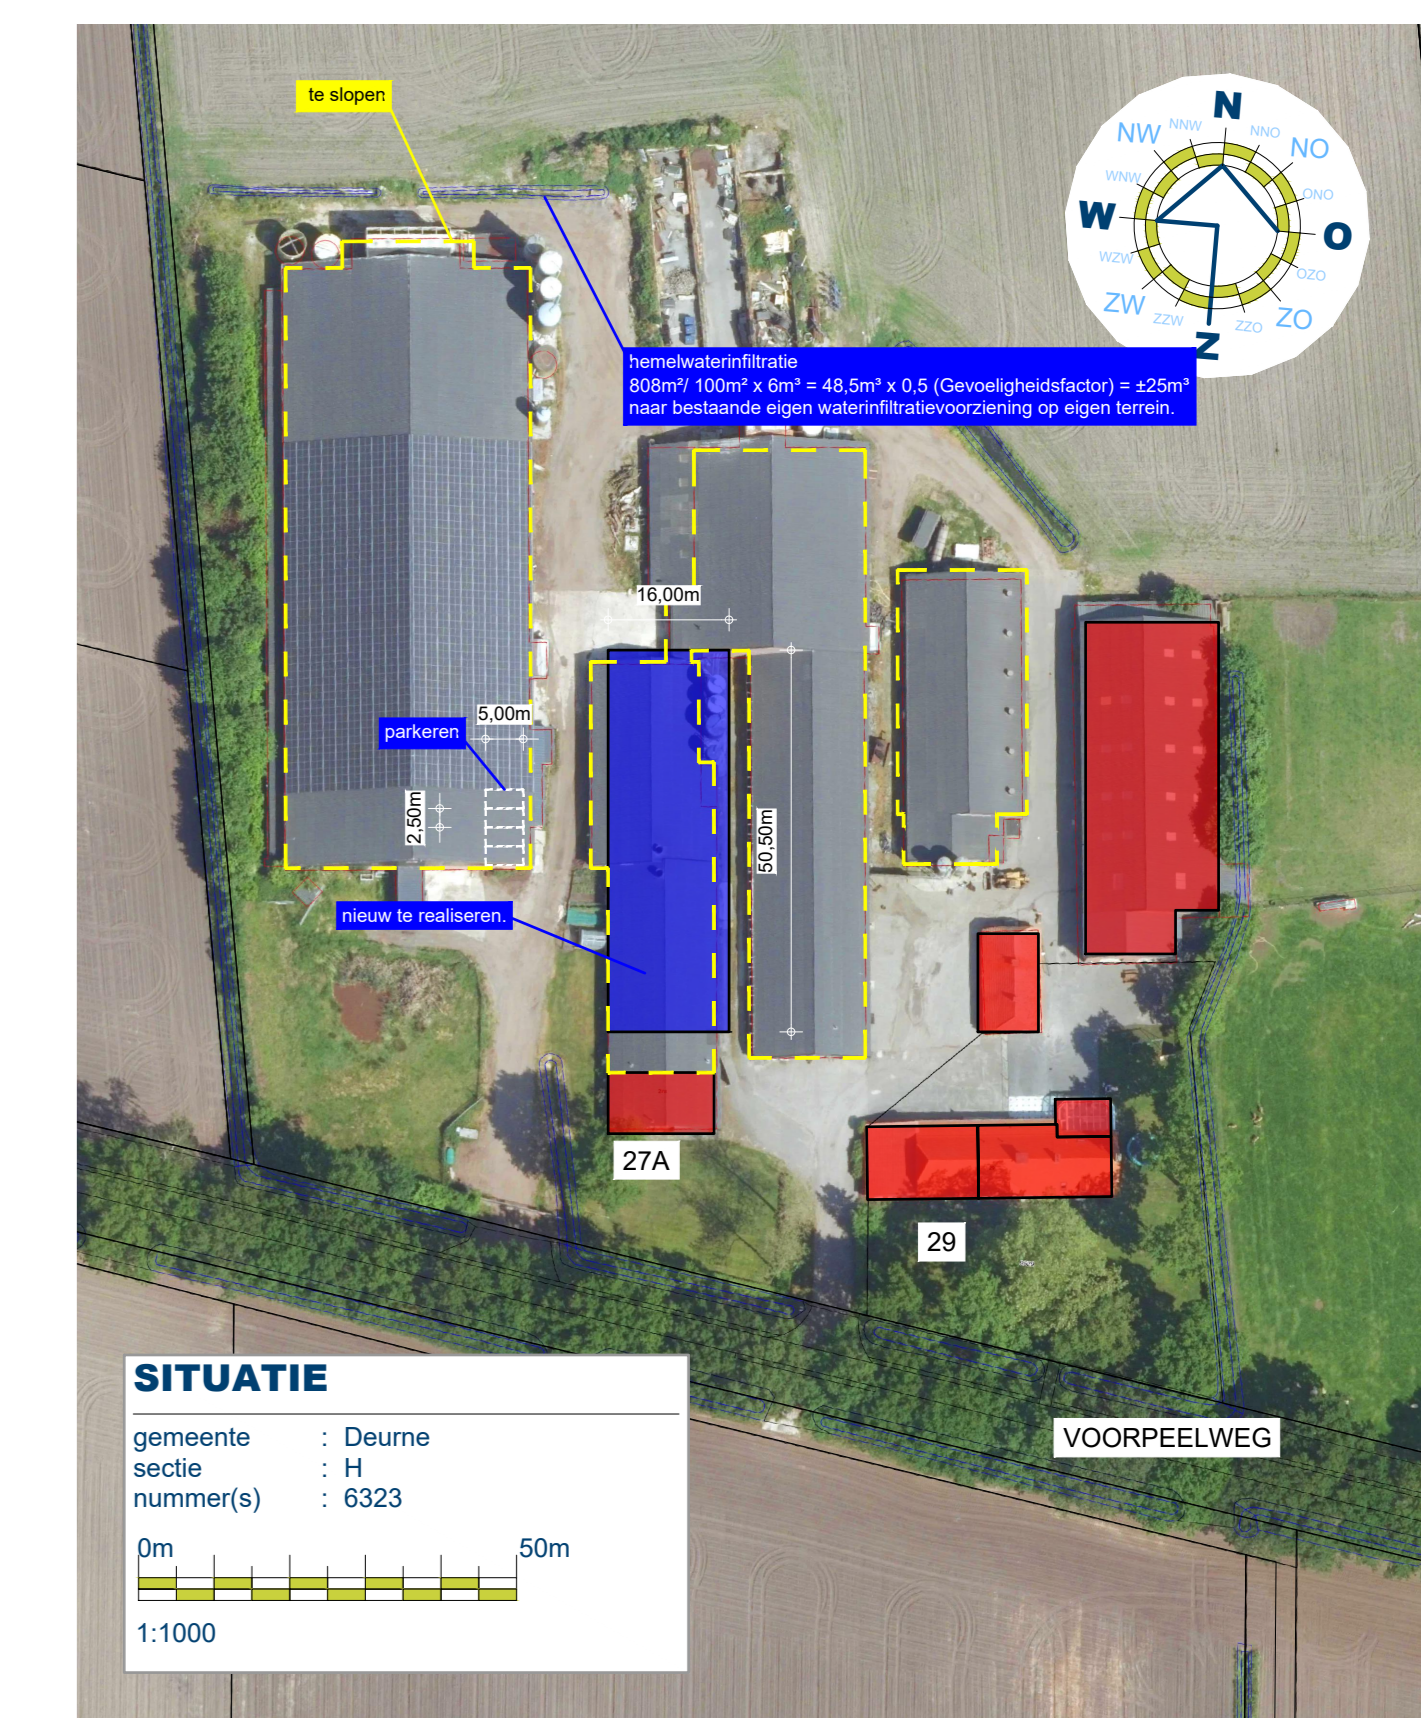

TEKENING BEHORENDE BIJ AANVRAAG OMGEVINGSVERGUNNING BOUWACTIVITEIT (Ruimtelijk)

Alle maten en aantallen vooraf in het werk te controleren!
 constructie van fundering, vloeren, prefab elementen, staal- en houtconstructies volgens opgave constructeur en/of fabrikant/leverancier.
 details in metselwerk volgens opgave leverancier/fabrikant.

blad 1 Plattegronden, gevels, doorsnede, principedetails en situatie.

Project	Plan voor het realiseren van een agrarisch bouwwerk met nevenfunctie	Cont. pers. Tekenaar	PB PB
Projectlocatie	Voorpeelweg 27a Deurne	Proj. nr. Fase Blad nr. Schaal Formaat Datum	204187-001-004 DO 1/1 1:20/100/1000 03-03-2025
Onderdeel	Definitief Ontwerp	Gew-1 Gew-2 Gew-3 Gew-4 Gew-5 Gew-6	

